




03 Cobertura  
1:75

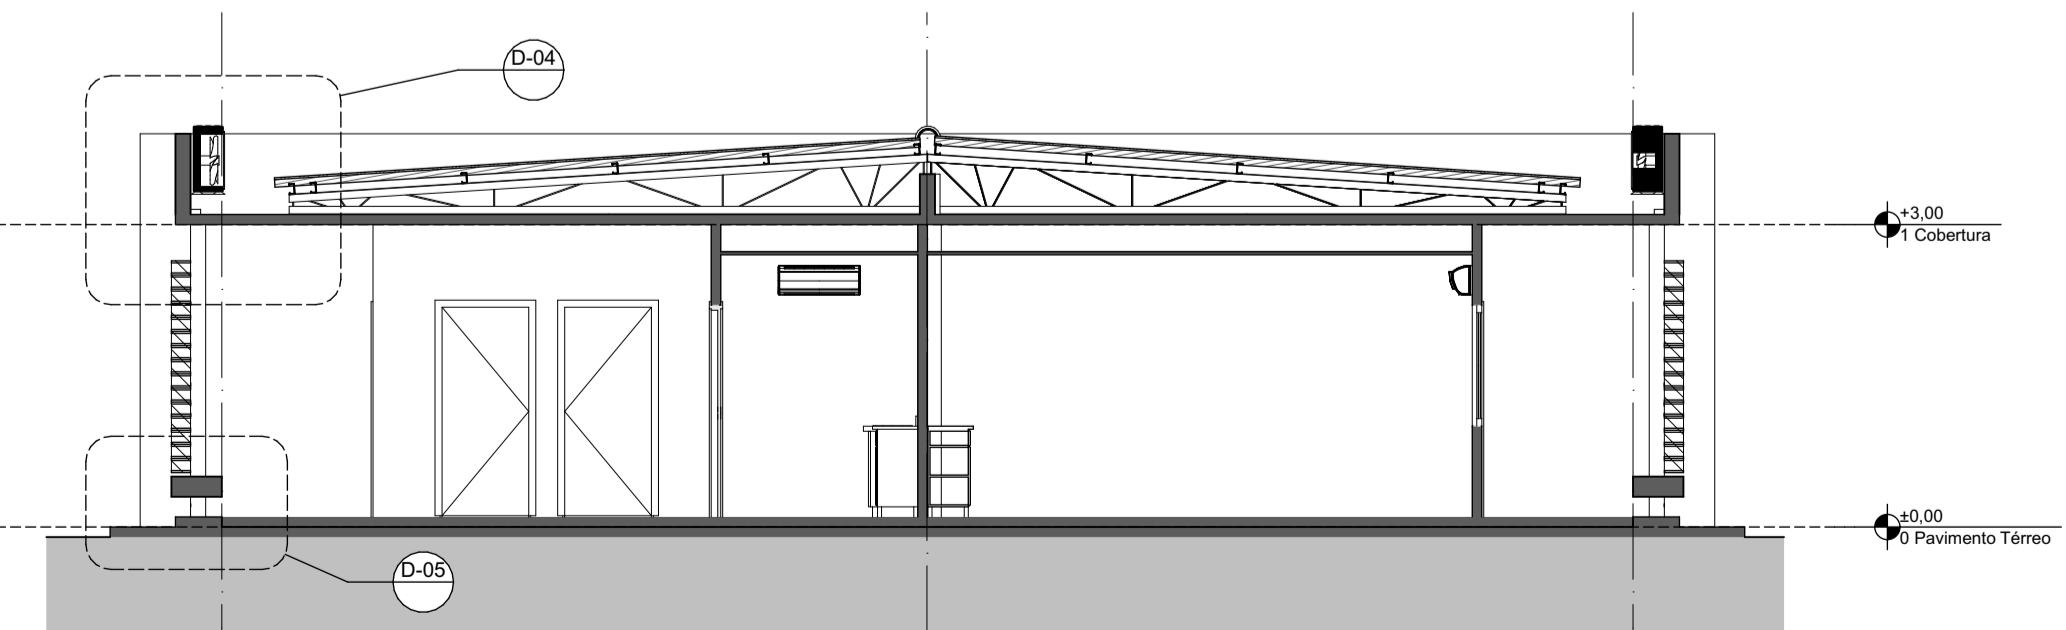

DET Corte Esquemático  
Escala: 1:50

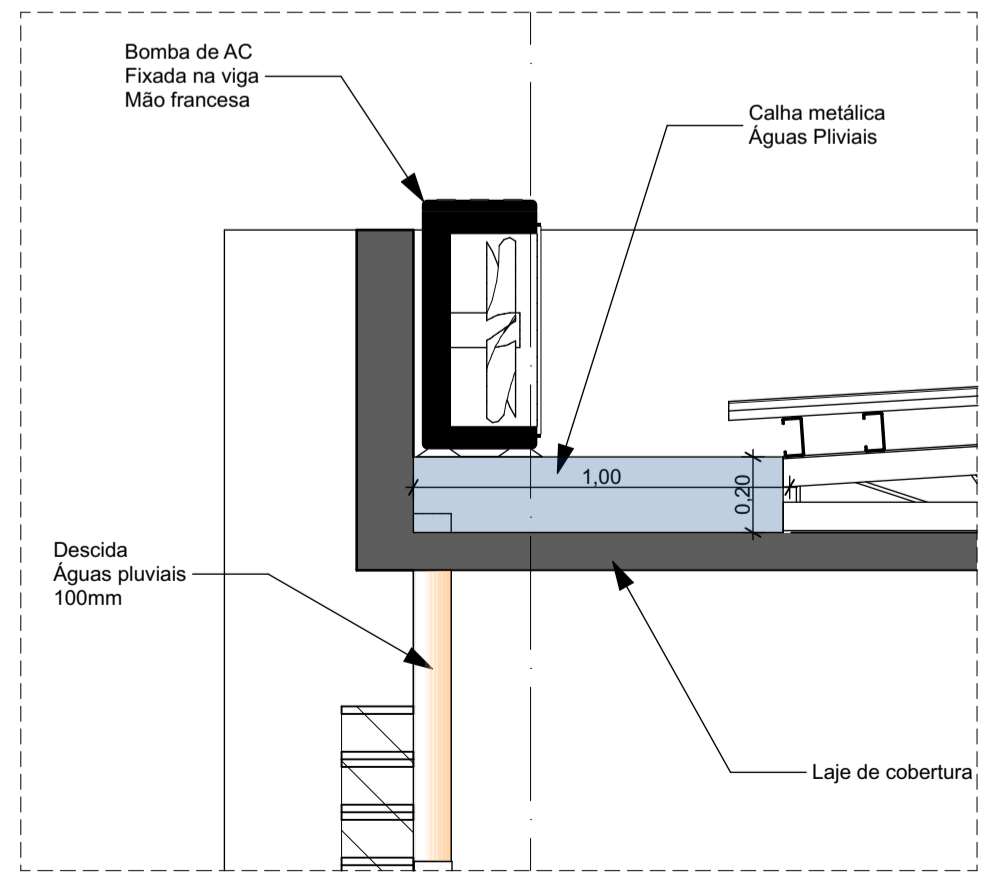

D-04 Det.  
Escala: 1:20

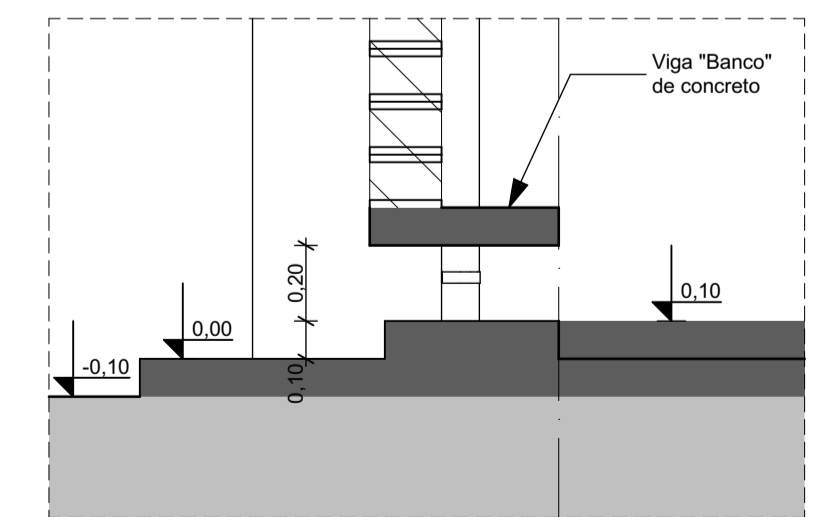

D-05 Det.  
Escala: 1:20

**ABRANGENTE**  
ENGENHARIA & ARQUITETURA

AUTOR DO PROJETO: **PEDRO DE ABREU LIMA PORTOCARRERO** RESPONSÁVEL TÉCNICO

PROPRIETÁRIO: **PREFEITURA MUNICIPAL DE SORRISO** CNPJ: 03.239.076/0001-42

LOCAL DA OBRA: Av. Brasil, esq. Rua São Borja, B. Vila Romana - Sorriso/MT

TIPO DE OBRA: **INSTITUCIONAL**

PROJETO: **ARQUITETÔNICO - Planta de Cobertura**

ESCALA: Indic. DATA: 07/08/2020 CÓD. OBRA: CENTRO REABILITAÇÃO- ARQ-PB-R02.ppt DISCIPLINA: ARQ FASE: PB REVISÃO: R02 COLABORADOR: ALESSANDRA

FOLHA: **03/12**

Fone/Fax: 65 3052-8974  
projetos.abrangente@gmail.com  
www.abrangente.art.br