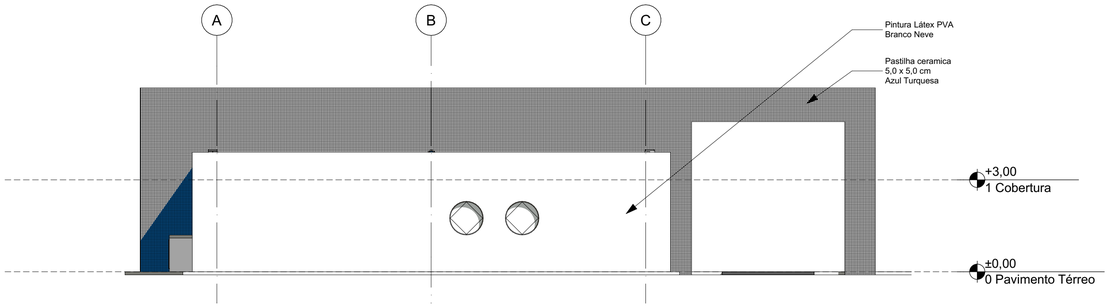

1 Elevação
1:100

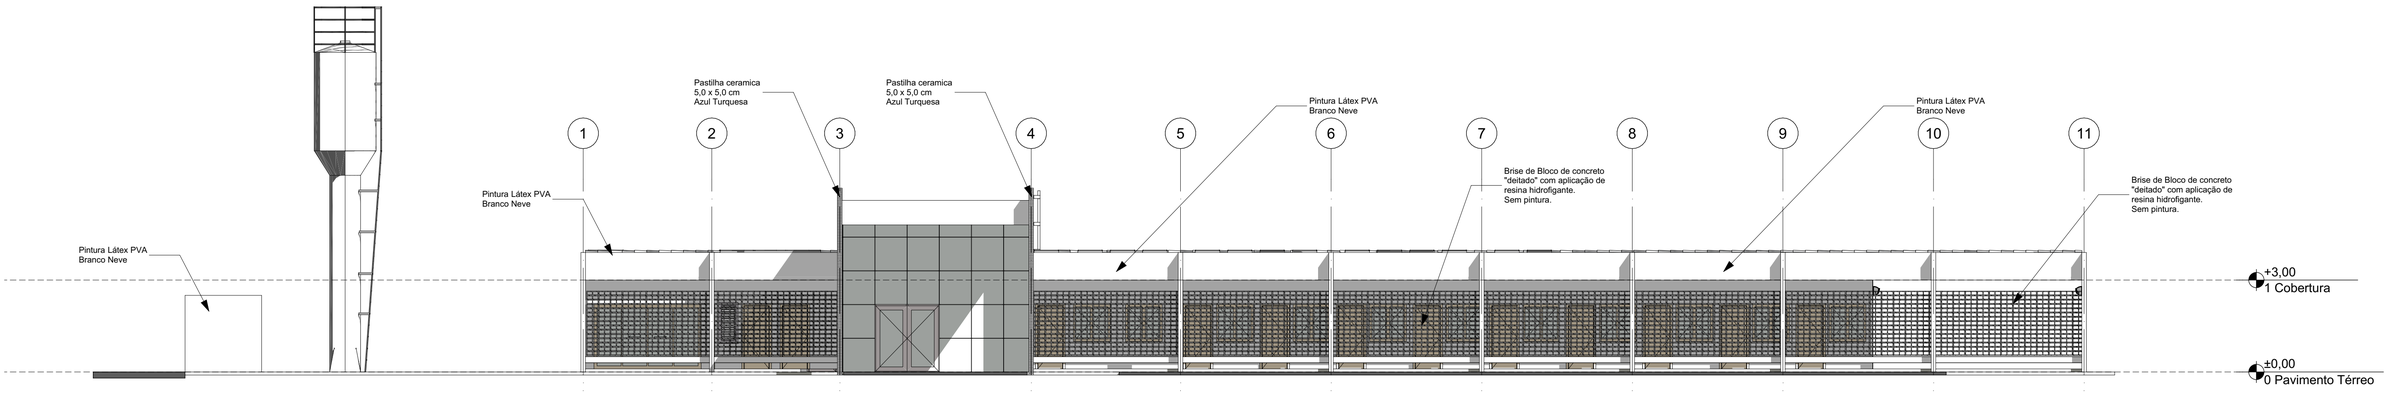

2 Elevação
1:100

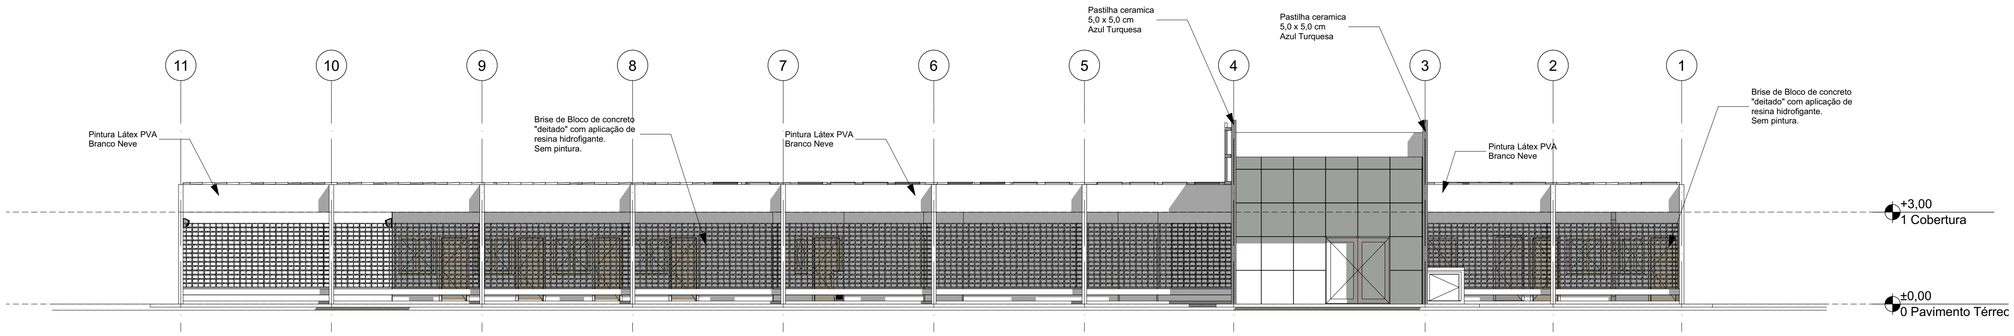

4 Elevação
1:100

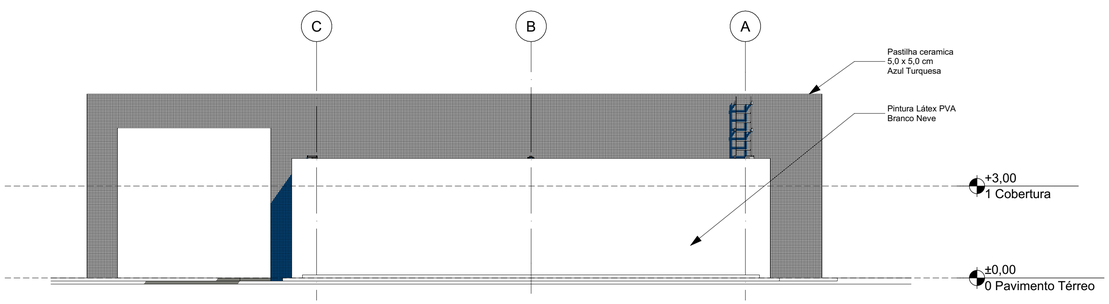

3 Elevação
1:100

ABRANGENTE
ENGENHARIA & ARQUITETURA

AUTOR DO PROJETO
PEDRO DE ABREU LIMA PORTOCARRERO

RESPONSÁVEL TÉCNICO

PROPRIETÁRIO
PREFEITURA MUNICIPAL DE SORRISO
CNPJ : 03.239.076/0001-62

LOCAL DA OBRA
Av. Brasil, esq. Rua São Borja, B. Vila Romana - Sorriso/MT

TIPO DE OBRA
INSTITUCIONAL
INSC.CAD.

PROJETO
ARQUITETÔNICO - Elevações

ESCALA	DATA	CÓD. OBRA	DISCIPLINA	FASE	REVISÃO	COLABORADOR
Indic.	07/08/2020	CENTRO REABILITAÇÃO-ARQ-PB-R02.pln	ARQ	PB	R02	ALESSANDRA

FOLHA
05/12

Fone/Fax: 65 3052-8974
projetos.abrangente@gmail.com
www.abrangente.art.br

VEDADA A REPRODUÇÃO PARCIAL OU TOTAL DESTE DOCUMENTO SEM AUTORIZAÇÃO DOS AUTORES DO PROJETO E EMISSÃO DE NOVA ART.
DIREITOS AUTORAIS RESERVADOS (LEI 9.610/98 DE 19/02/98)