



07 Planta de Forro - Pavimento Térreo 1:75

ACESSO PRINCIPAL

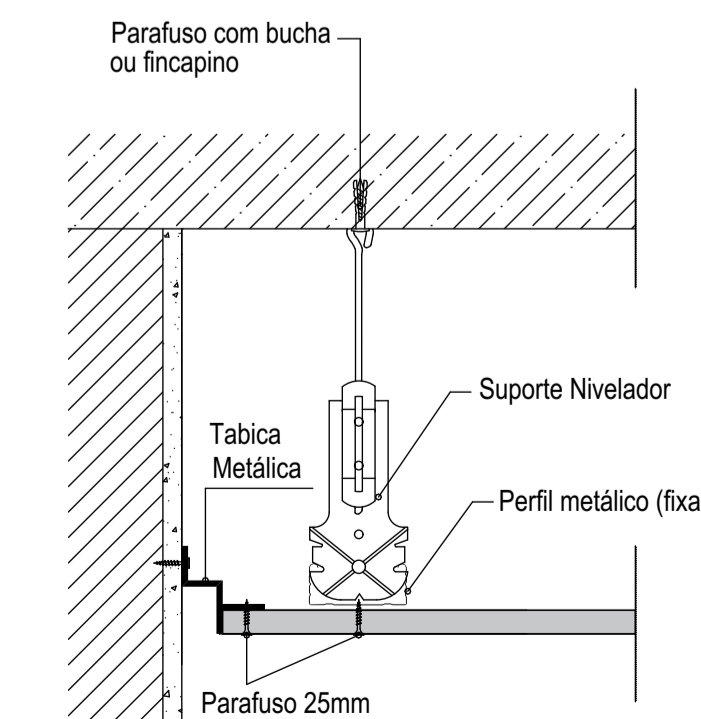

DET Tabica 1:4

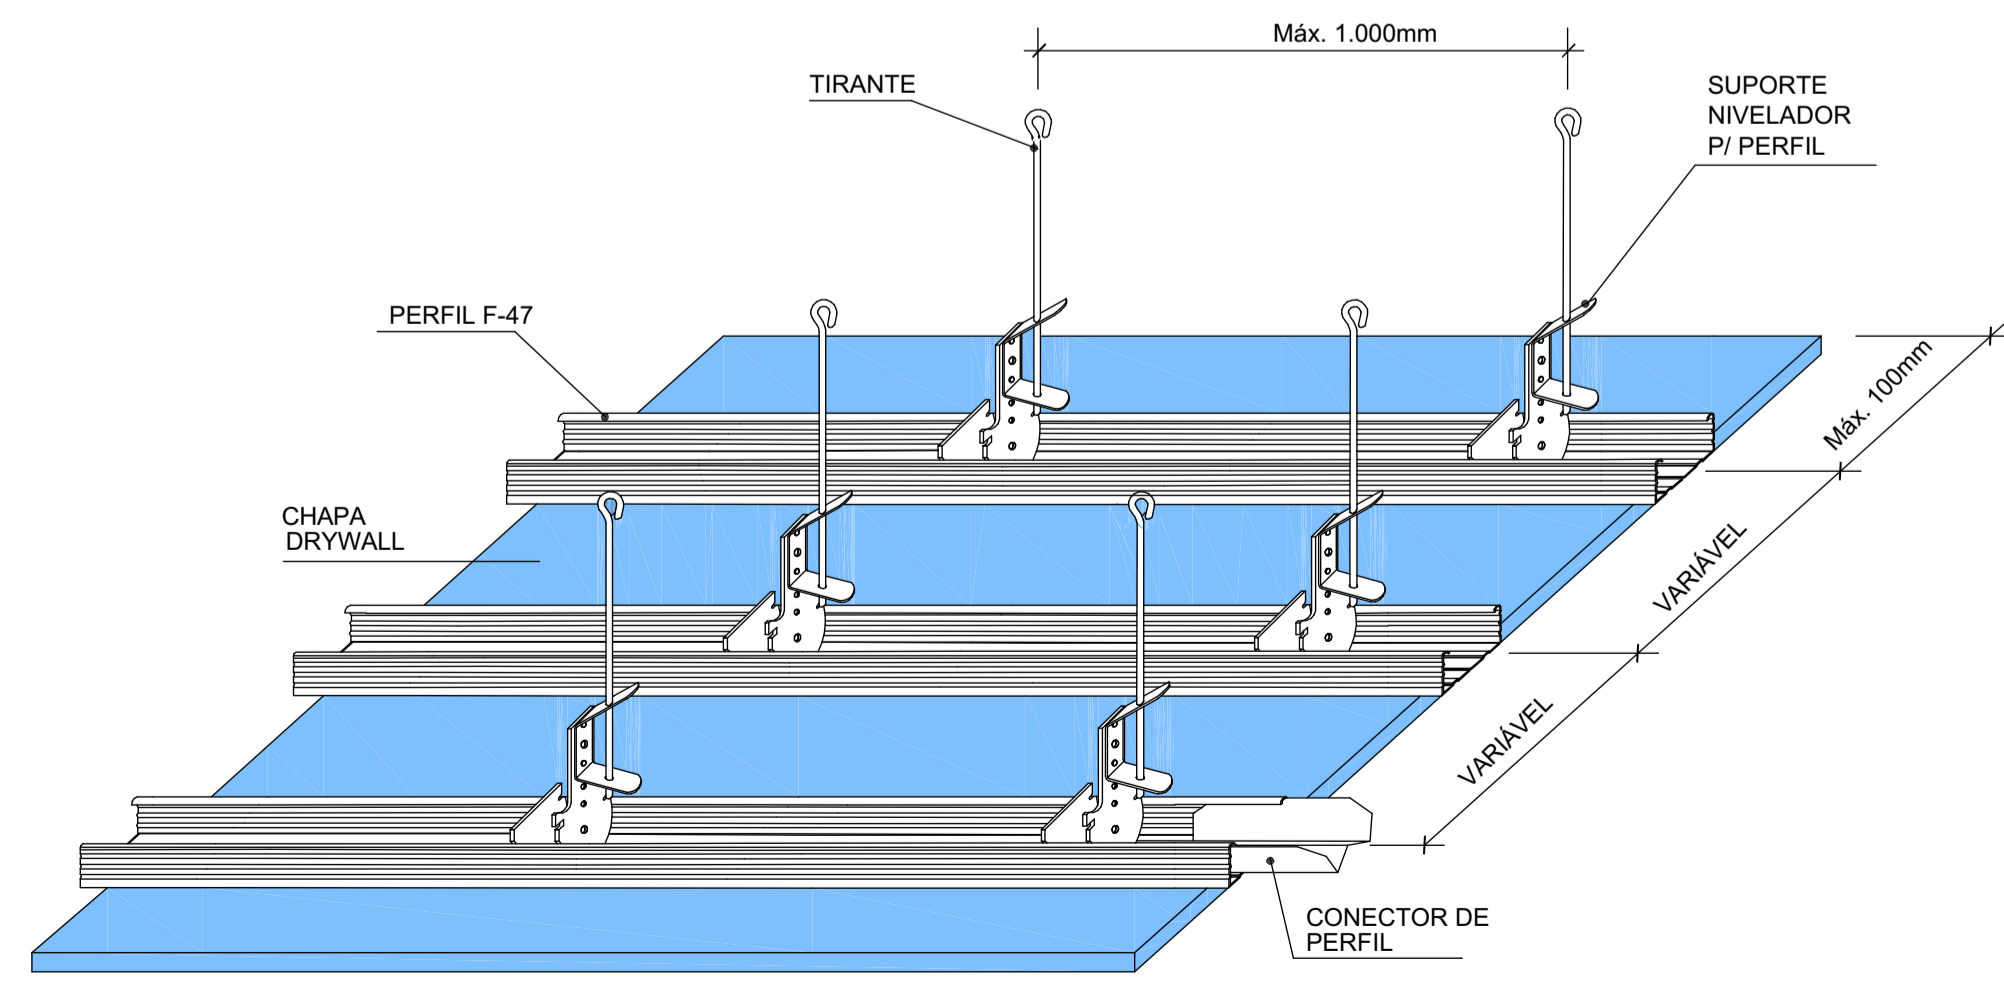

DET Forro Dry Wall

ABRANGENTE
ENGENHARIA & ARQUITETURA

AUTOR DO PROJETO: **PEDRO DE ABREU LIMA PORTOCARRERO** RESPONSÁVEL TÉCNICO

PROPRIETÁRIO: **PREFEITURA MUNICIPAL DE SORRISO** CNPJ: 03.239.076/0001-42

LOCAL DA OBRA: Av. Brasil, esq. Rua São Borja, B. Vila Romana - Sorriso/MT

TIPO DE OBRA: **INSTITUCIONAL** INSC.CAD. PROJETO: **ARQUITETÔNICO - Planta de Forro** FOLHA: **08/12**

ESCALA: Indic. DATA: 07/08/2020 CÓD. OBRA: CENTRO REABILITAÇÃO- ARQ-PB-R02.pjn DISCIPLINA: ARQ FASE: PB REVISÃO: R02 COLABORADOR: ALESSANDRA

Fone/Fax: 65 3052-8974
projetos.abrangente@gmail.com
www.abrangente.art.br