PLANTA BAIXA - TÉRREO

ESCALA 1:50

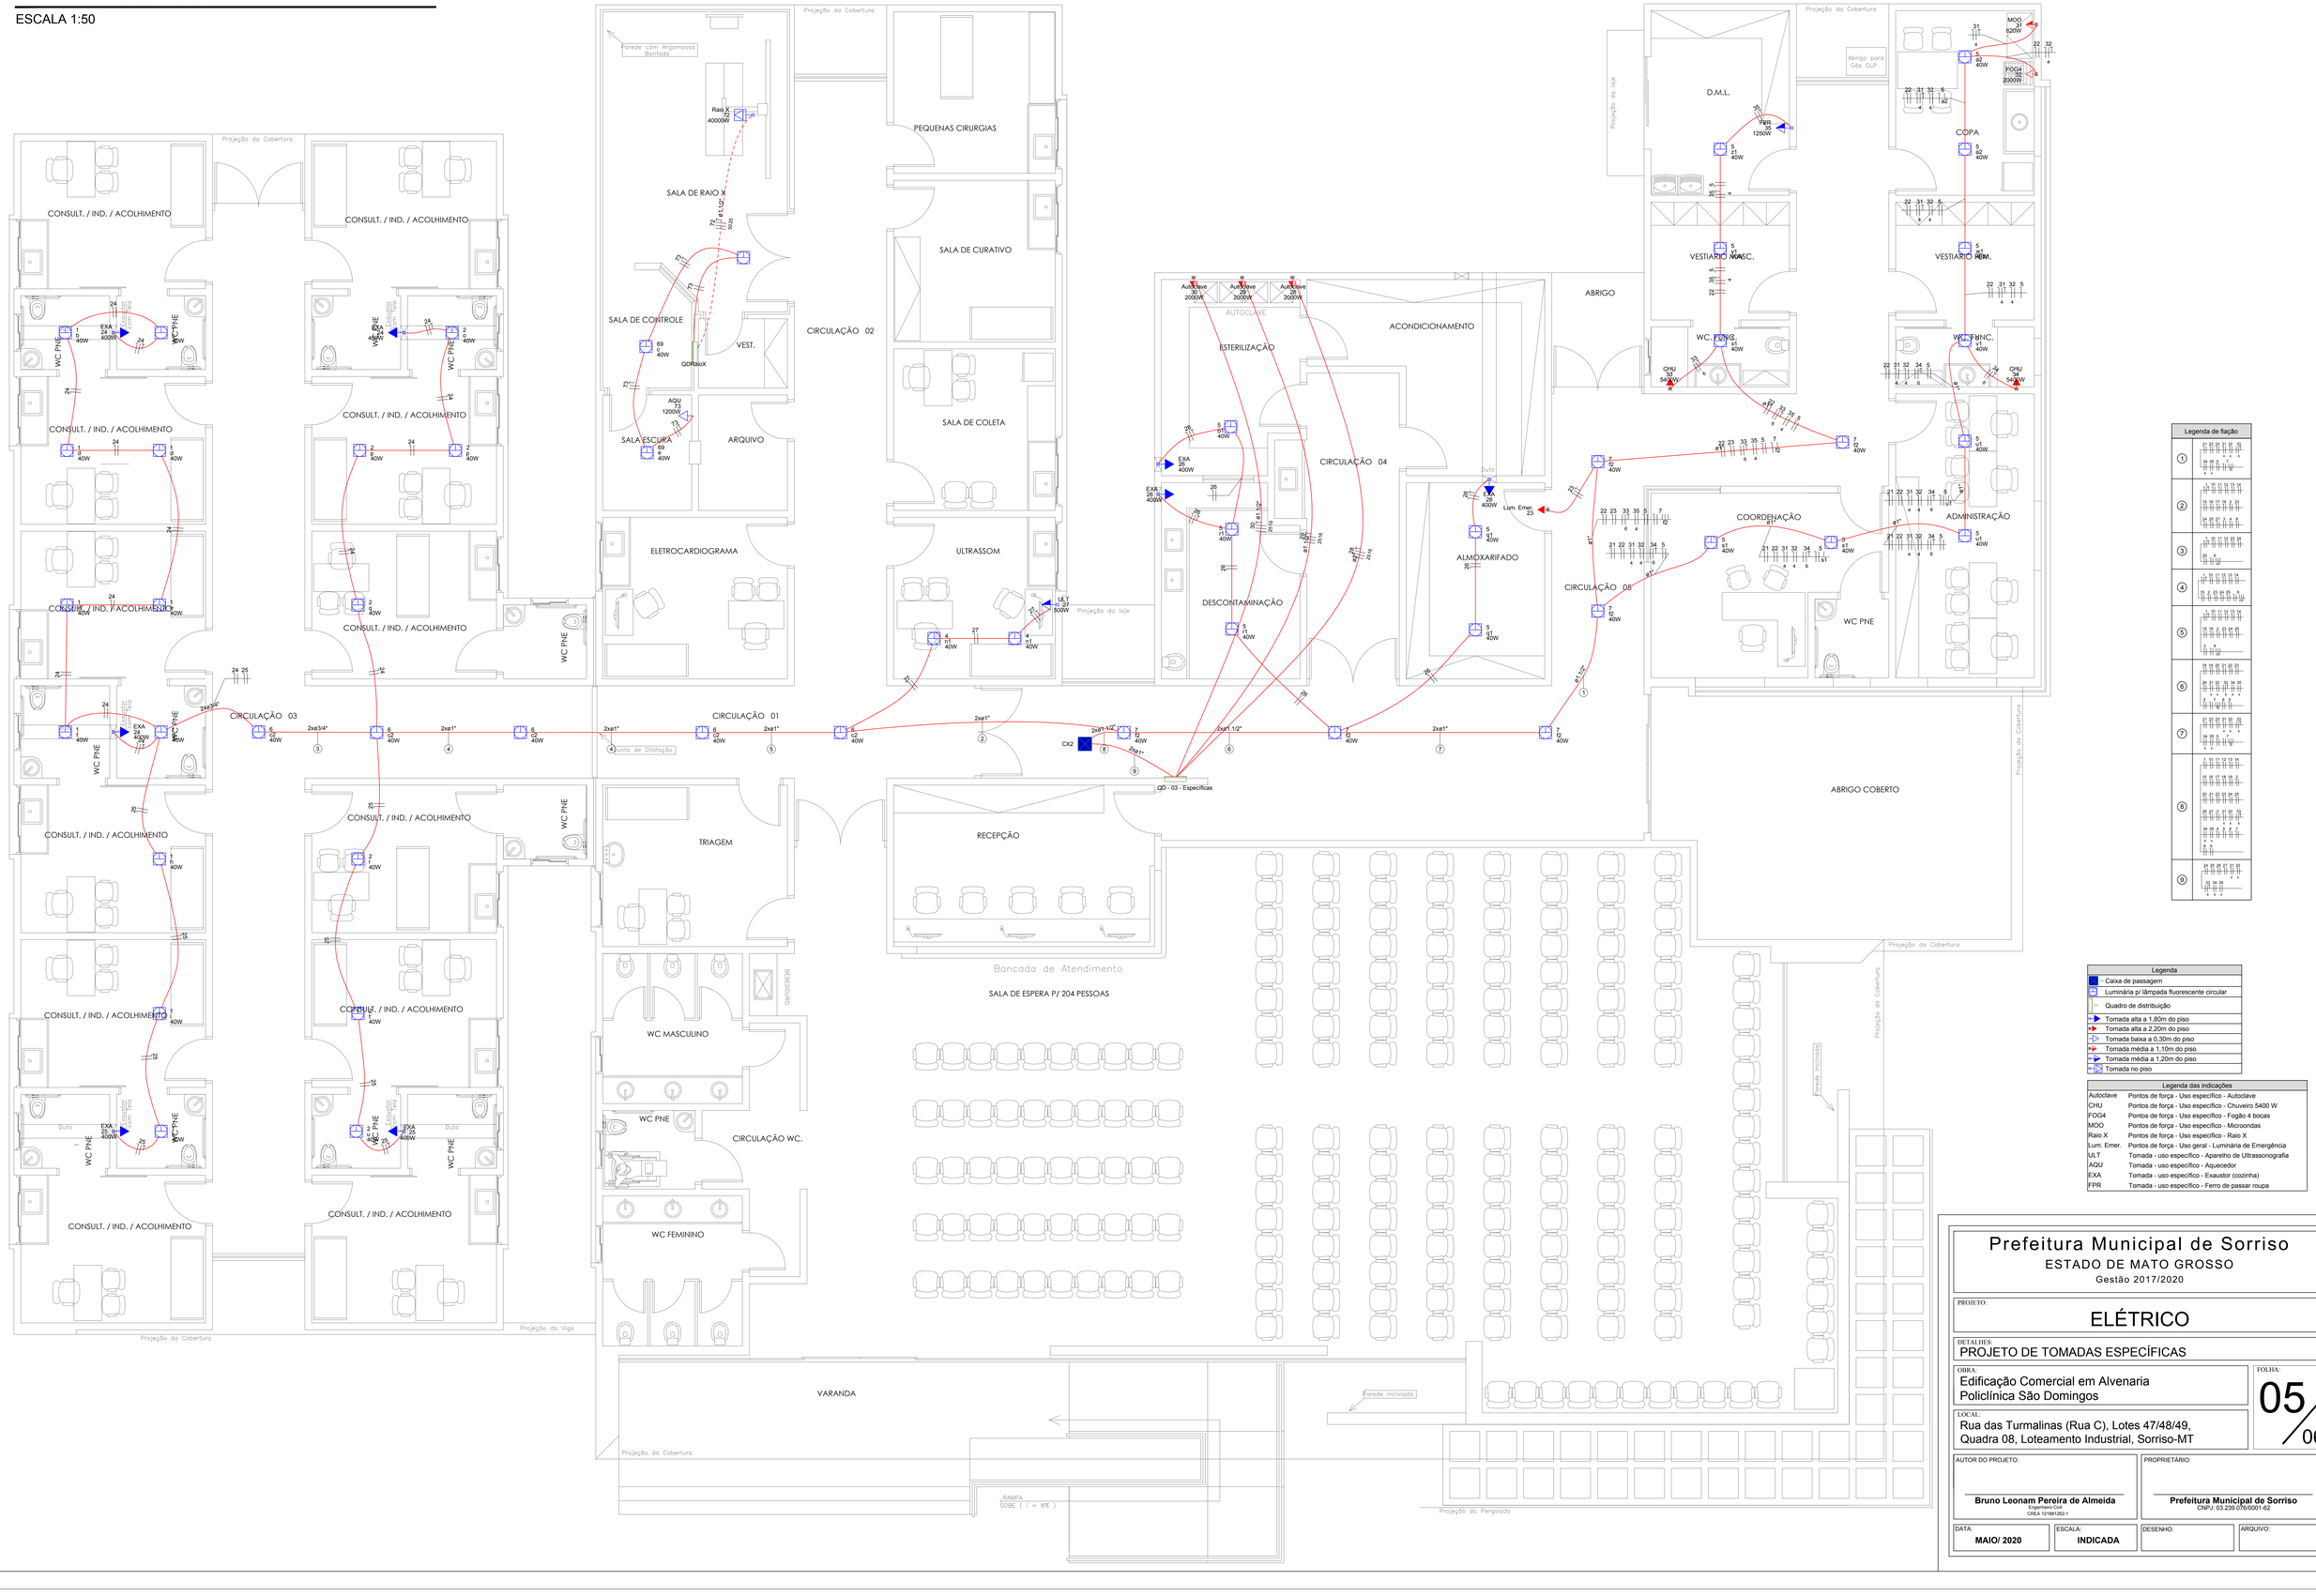

Legenda de fiação
①
②
③
④
⑤
⑥
⑦
⑧
⑨

Legenda
Caixa de passagem
Luminária p/ lâmpada fluorescente circular
Quadro de distribuição
Tomada alta a 1,80m do piso
Tomada alta a 2,20m do piso
Tomada baixa a 0,30m do piso
Tomada média a 1,10m do piso
Tomada média a 1,20m do piso
Tomada no piso

Legenda das indicações	
Autoclave	Pontos de força - Uso específico - Autoclave
CHU	Pontos de força - Uso específico - Chuveiro 5400 W
FOG4	Pontos de força - Uso específico - Fogão 4 bocas
MOQ	Pontos de força - Uso específico - Microondas
Raio X	Pontos de força - Uso específico - Raio X
Lum. Emer.	Pontos de força - Uso geral - Luminária de Emergência
ULT	Tomada - uso específico - Aparelho de Ultrassonografia
AQU	Tomada - uso específico - Aquecedor
EXA	Tomada - uso específico - Exaustor (cozinha)
FPR	Tomada - uso específico - Ferro de passar roupa

Prefeitura Municipal de Sorriso

ESTADO DE MATO GROSSO

Gestão 2017/2020

PROJETO: ELÉTRICO

DETALHES: PROJETO DE TOMADAS ESPECÍFICAS

OBRA: Edificação Comercial em Alvenaria
Policlínica São Domingos

FOLHA: 05/06

LOCAL: Rua das Turmalinas (Rua C), Lotes 47/48/49, Quadra 08, Loteamento Industrial, Sorriso-MT

AUTOR DO PROJETO: **Bruno Leonam Pereira de Almeida**
Engenheiro Civil
CREA 121851282-1

PROPRIETÁRIO: **Prefeitura Municipal de Sorriso**
CNPJ: 03.239.078/0001-62

DATA:	ESCALA:	DESENHO:	ARQUIVO:
MAIO/ 2020	INDICADA		