




5 CORTE "AA"
ESCALA 1:50

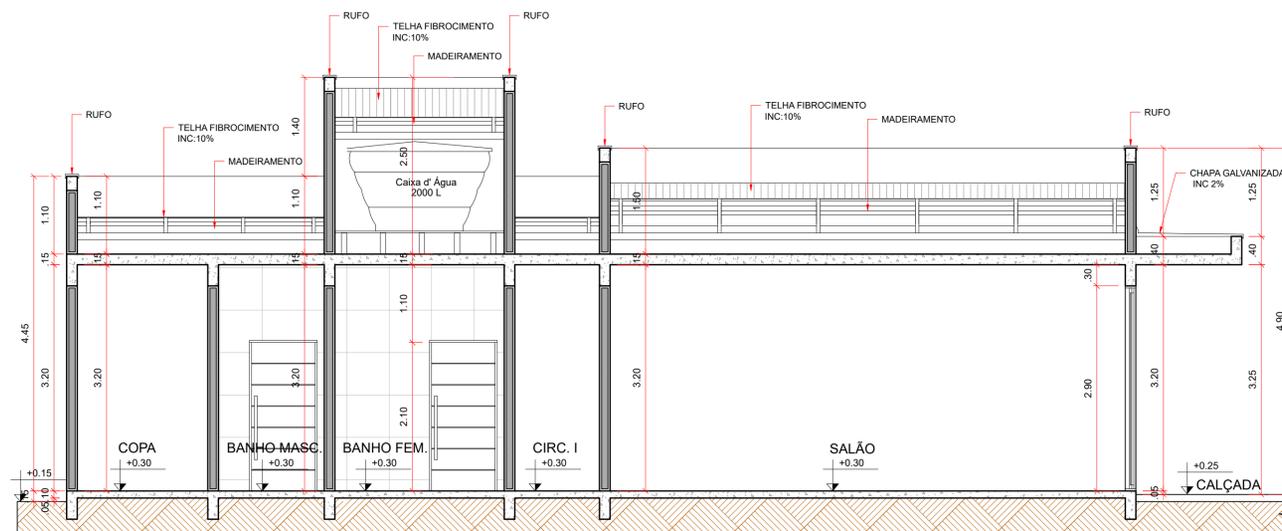

6 CORTE "DD"
ESCALA 1:50

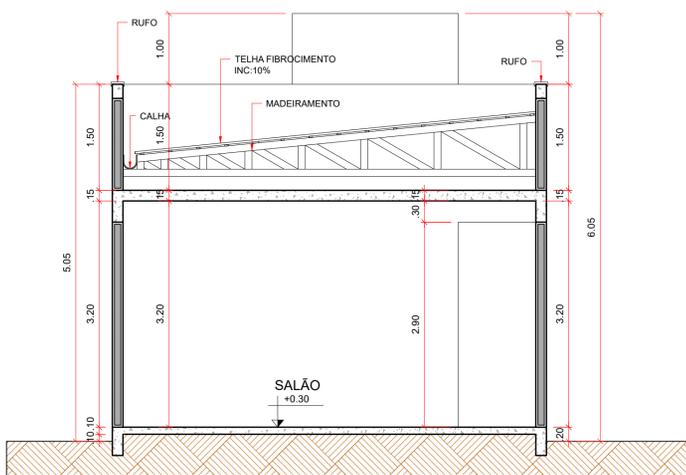

7 CORTE "CC"
ESCALA 1:50

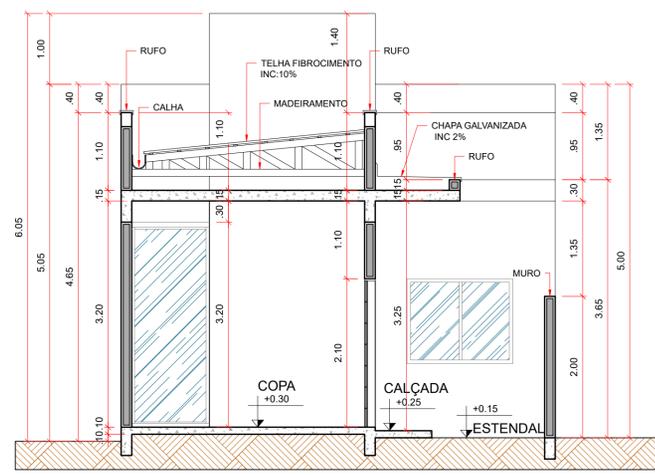

8 CORTE "BB"
ESCALA 1:50



9 ELEVÇÃO FRONTAL
ESCALA 1:50

CARIMBOS:

 **Prefeitura Municipal de Sorriso**
ESTADO DE MATO GROSSO
Gestão 2017/2020

ASSUNTO: **CAPELA MORTUÁRIA**
DISTRITO DE PRIMAVERA

PROJETO: **ARQUITETÔNICO**

DETALHES: **CORTES/FACHADA/DETALHAMENTO**

OBRA: **COMERCIAL EM ALVENARIA**

LOCAL: **QUADRA 59**
ÁREA MUNICIPAL
RUA CAMBARÁ ESQ. Av. RIO GRANDE DO SUL

AUTOR DO PROJETO: **Camila Diel Bobrzyk**
Engenheira Civil
CREA MT: 023305

VISTO: **EDNILSON DE LIMA OLIVEIRA**
SECRETÁRIO DA CIDADE

ÁREAS:
ÁREA DO TERRENO: 2239,63 m²
ÁREA TOTAL DA CONTRUÇÃO: 87,90 m²
ÁREA IMPERMEÁVEL: 143,03 m²
TAXA DE OCUPAÇÃO: 3,92 %
COEF. DE PERMEABILIDADE: 93,61 %
COEF. DE APROVEITAMENTO: 0,03


DESENHO: **DANIELLY NUNES FONSECA**
CAU: A245359-2

DATA: **OUTUBRO/2021**


ESCALA: **INDICADA**

FOLHA: **02/02**


PROPRIETÁRIO: **Prefeitura Municipal de Sorriso**
CNPJ: 03.239.076/0001-62

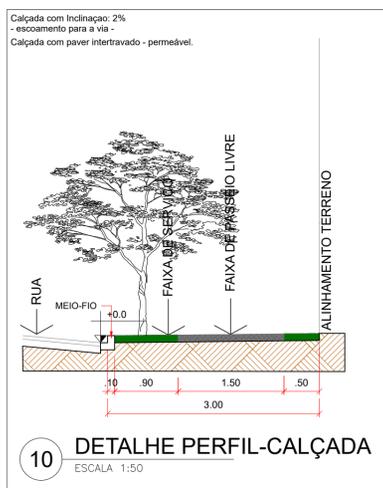


10 DETALHE PERFIL-CALÇADA
ESCALA 1:50

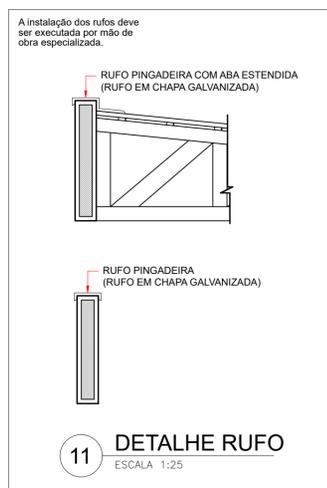


11 DETALHE RUFO
ESCALA 1:25

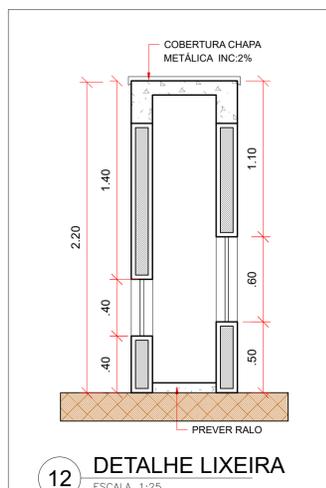

12 DETALHE LIXEIRA
ESCALA 1:25

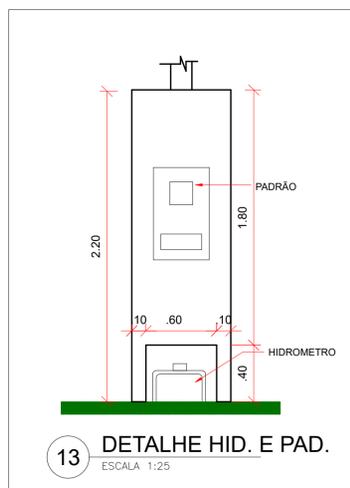

13 DETALHE HID. E PAD.
ESCALA 1:25

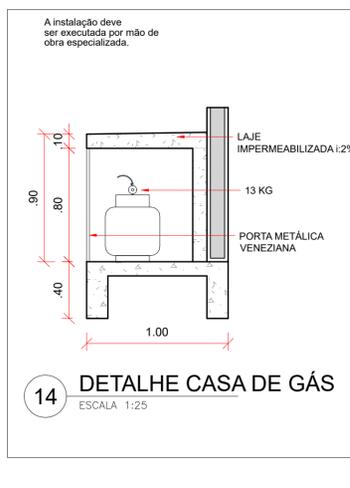

14 DETALHE CASA DE GÁS
ESCALA 1:25