


RUA DAS ARAUCÁRIAS

RUA SANTA ISABEL

RUA DOS CARVALHOS

RUA JAMBOLÃO

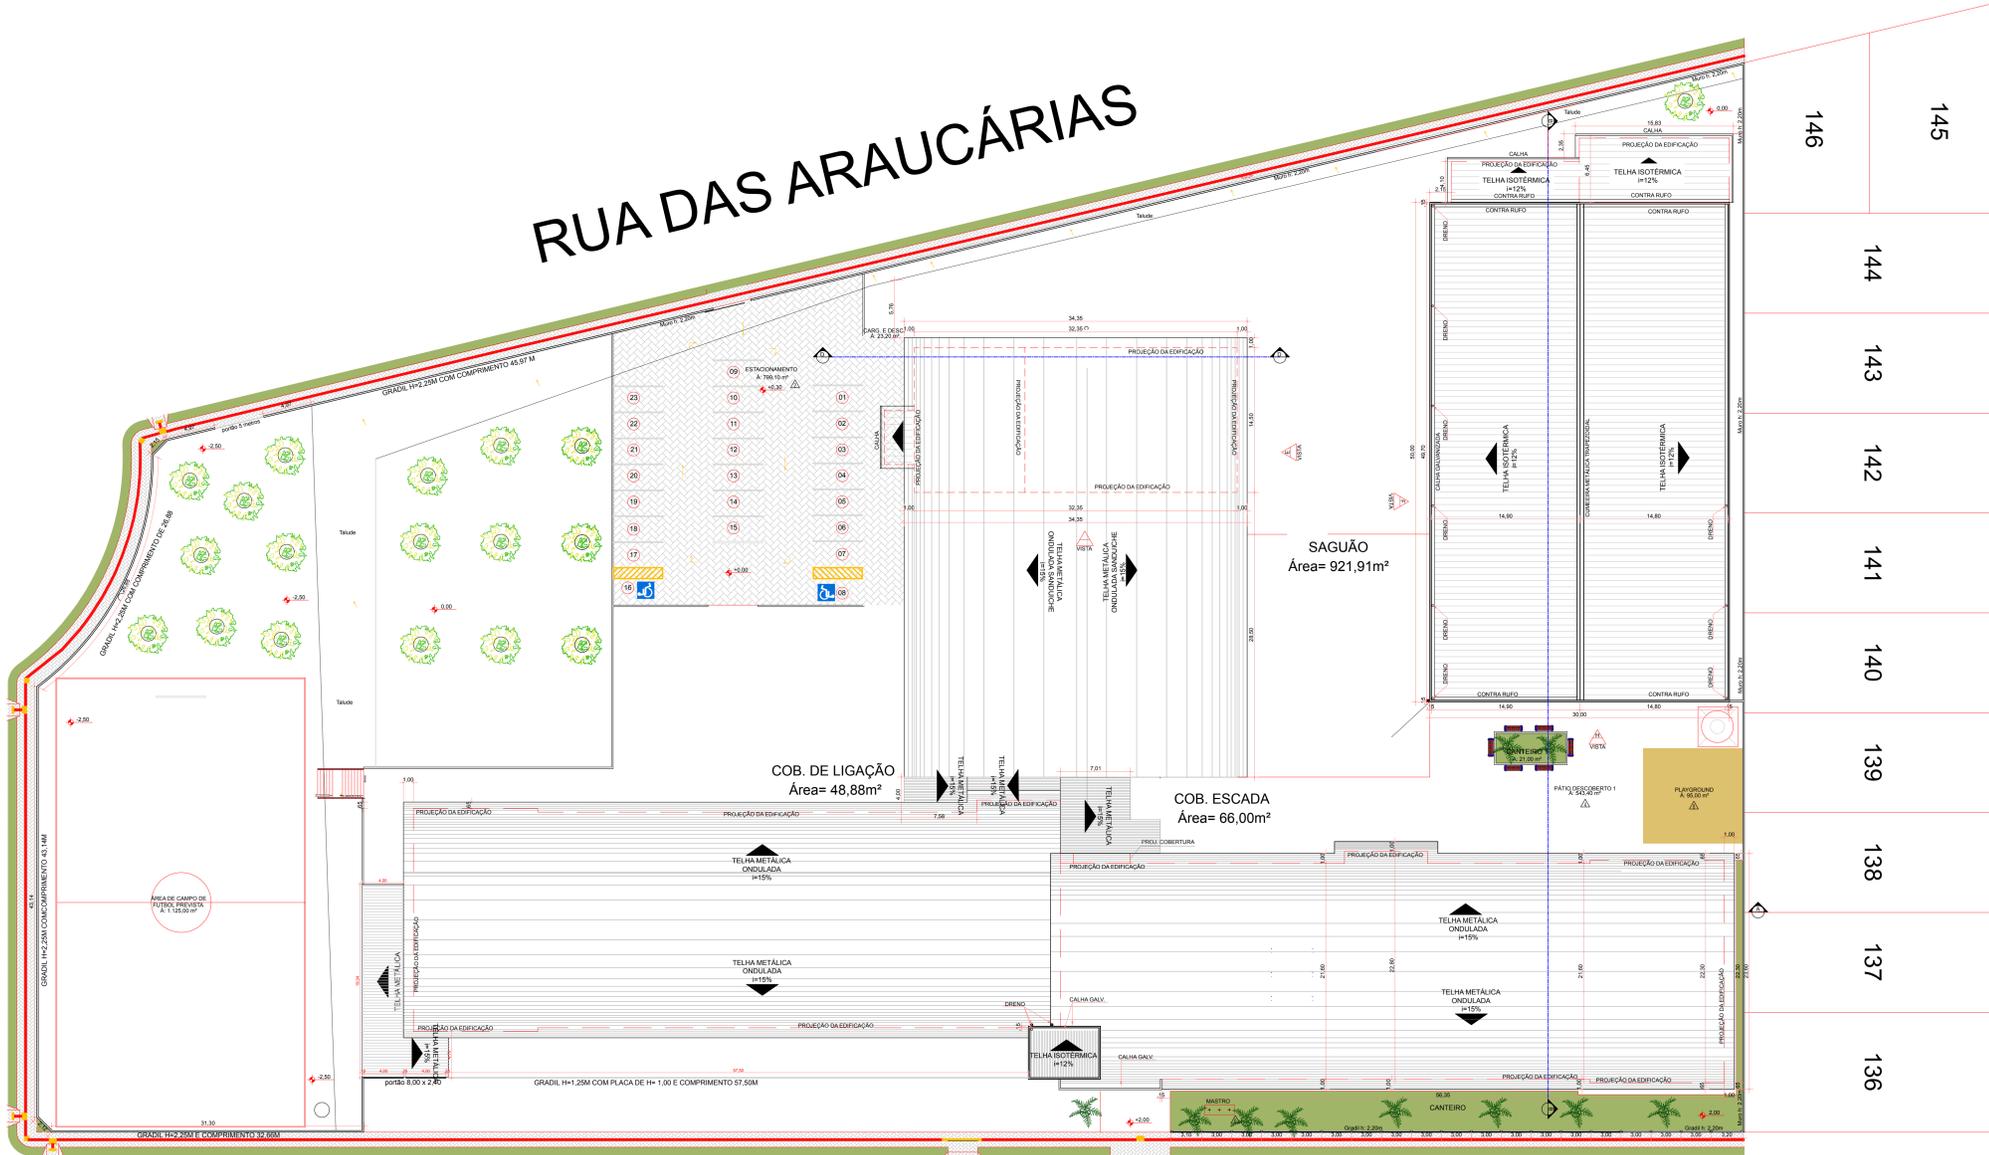

146
145
144
143
142
141
140
139
138
137
136

PLANTA DE COBERTURA

CARIMBO:

Prefeitura Municipal de Sorriso
ESTADO DE MATO GROSSO

PROJETO:
ESCOLA MUNICIPAL MORADA DO BOSQUE II

DETALHE:
PLANTA DE COBERTURA

OBRA:
ESCOLA MUNICIPAL MORADA DO BOSQUE II

LOCAL:
RUA DOS CARVALHOS, EQUIPAMENTO COMUNITARIO, BAIRRO MORADA DO BOSQUE II, SORRISO - MT.

AUTOR DO PROJETO:
LORRANE JATOBÁ DE ALMEIDA
Arquiteta e Urbanista
CAU 203.640/3

VEIBO:
EDNILSON DE LIMA OLIVEIRA
SECRETARIO DA CIDADE

ÁREA DA ESCOLA:
4.966,30 m2

PROPRIETARIO:
PREFEITURA MUNICIPAL DE SORRISO
CNPJ: 08.289.030/0001-12

DATA:
JANERO DE 2022

ESCALA:
1:250

FOLHA:
01/01