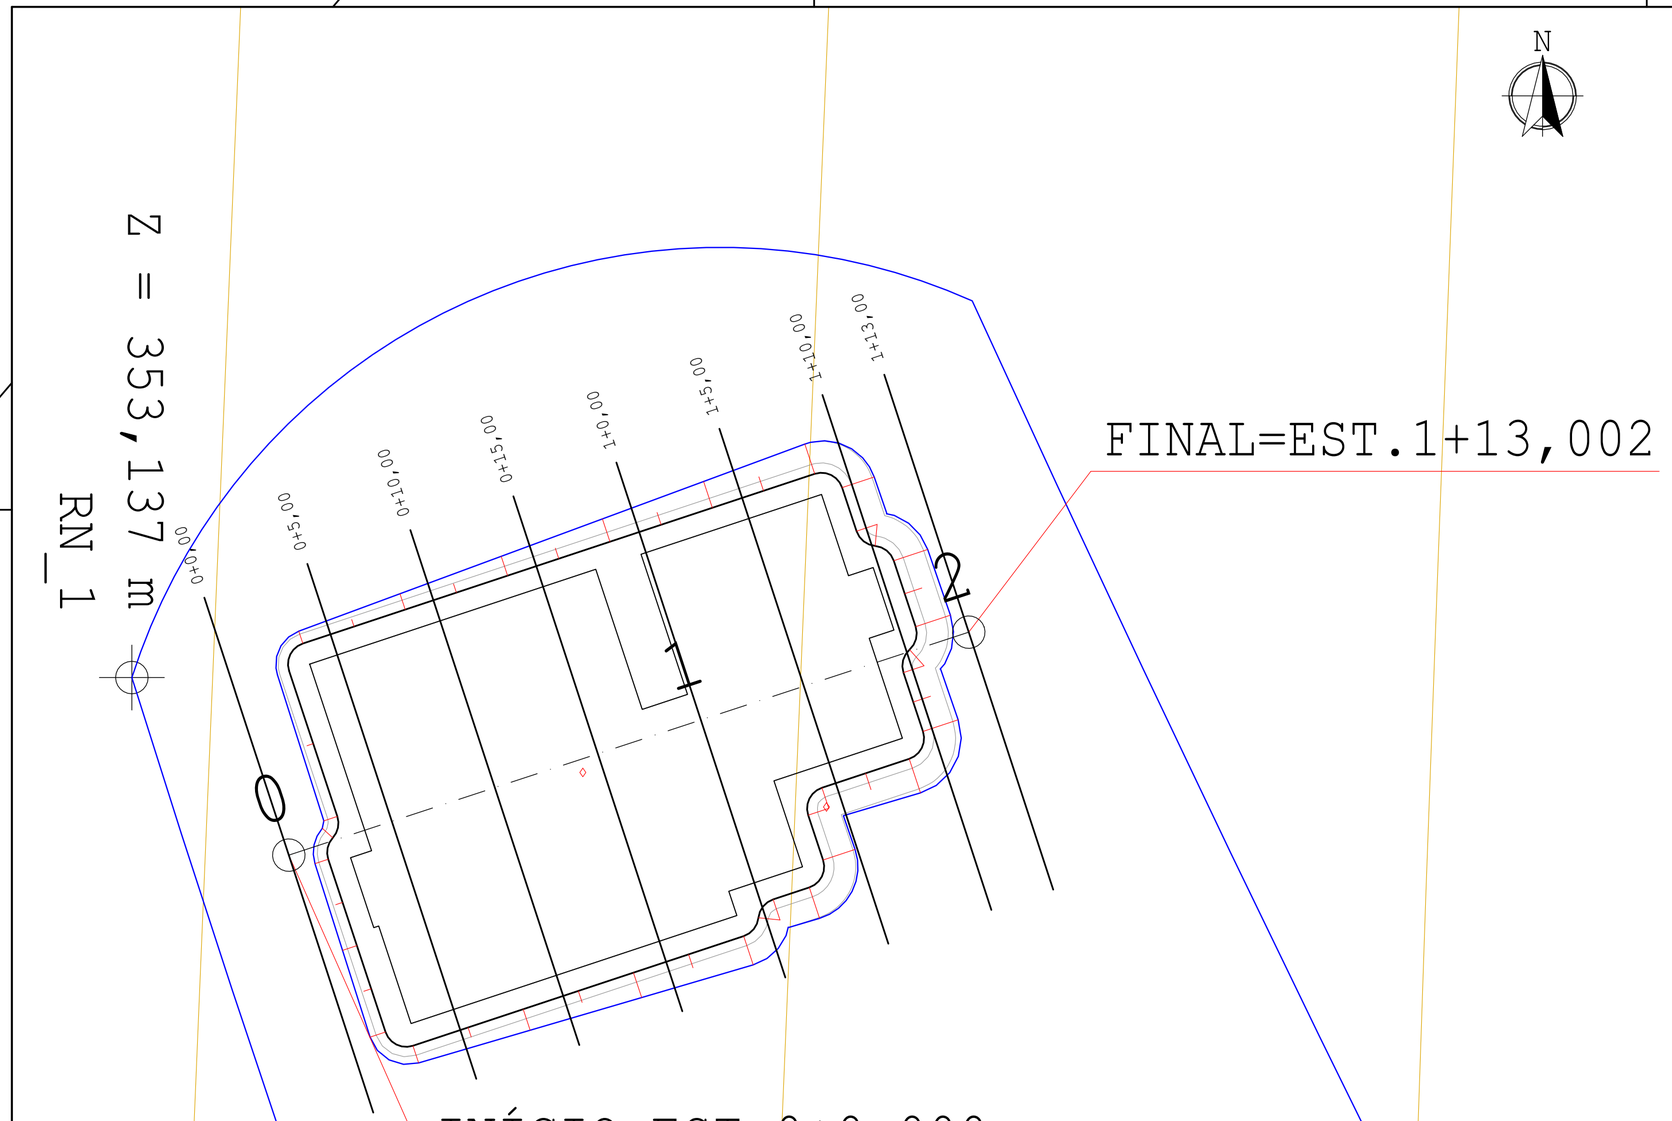

VOLUME TOTAL

Estaca	Área de Corte (m²)	Área de Aterro (m²)	Volume de Corte (m3)	Volume de Aterro (m3)	Volum. Corte Acum. (m3)	Volum Aterro Acum. (m3)	Volume Líquido (m3)
0+0,00	0,00	0,00	0.00	0,00	0,00	0,00	0,00
0+5,00	0,00	0,00	0.00	60,08	0,00	60,08	-60,08
0+10,00	0,00	0,00	0.00	113,01	0,00	173,10	-173,10
0+15,00	0,00	0,00	0.00	136,70	0,00	309,80	-309,80
1+0,00	0,00	0,00	0.00	160,34	0,00	470,14	-470,14
1+5,00	0,00	0,00	0.00	165,01	0,00	635,15	-635,15
1+10,00	0,00	0,00	0.00	149,06	0,00	784,22	-784,22
1+13,00	0,00	0,00	0.00	26,25	0,00	810,46	-810,46

PERFIL ALINHAMENTO - 01

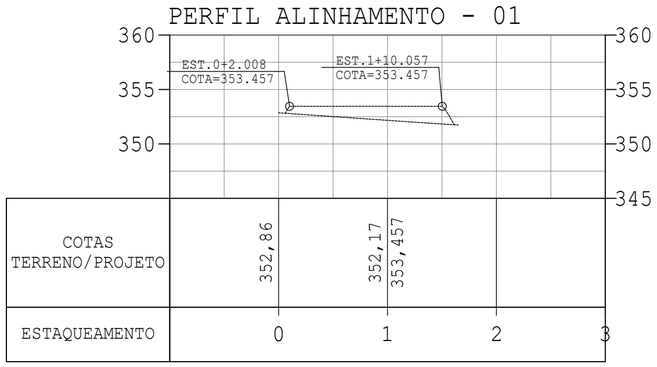

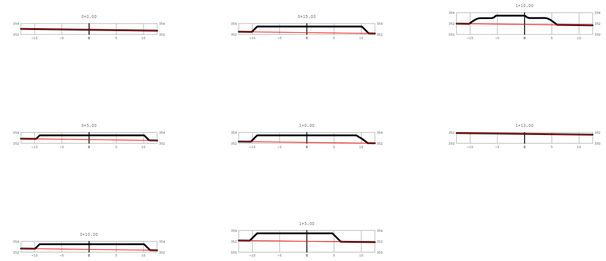

PREFEITURA DE SORRISO
ESTADO DE MATO GROSSO

PROJETO:

PSF - Morada do Bosque I

DETALHES:

Seções de terraplenagem

OBRA:

Construção do PSF - Morada do Bosque

LOCAL:

Av. Jaime Barrichello, Eq. Comunitário 2, Qd. 24
Bairro Morada do Bosque I, Sorriso-MT

FOLHA: 01/01

AUTOR DO PROJETO:

WILLIAN BRUNO SCHERNER
CREA - MT048210

VISTO:

EDNILSON DE LIMA OLIVEIRA
SECRETÁRIO DA CIDADE

ÁREAS: ÁREA CONSTRUÍDA: 390,00 m²

OBS:

MUNICÍPIO DE SORRISO
CNPJ: 03.239.076/0001-62

DATA: JAN. 2022

DESENHO: WILLIAN SCHERNER

A2