

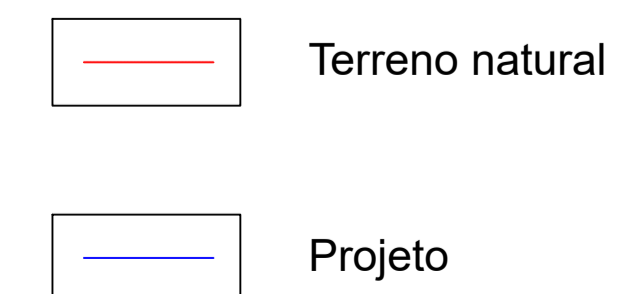



PERFIL ALINHAMENTO - 01

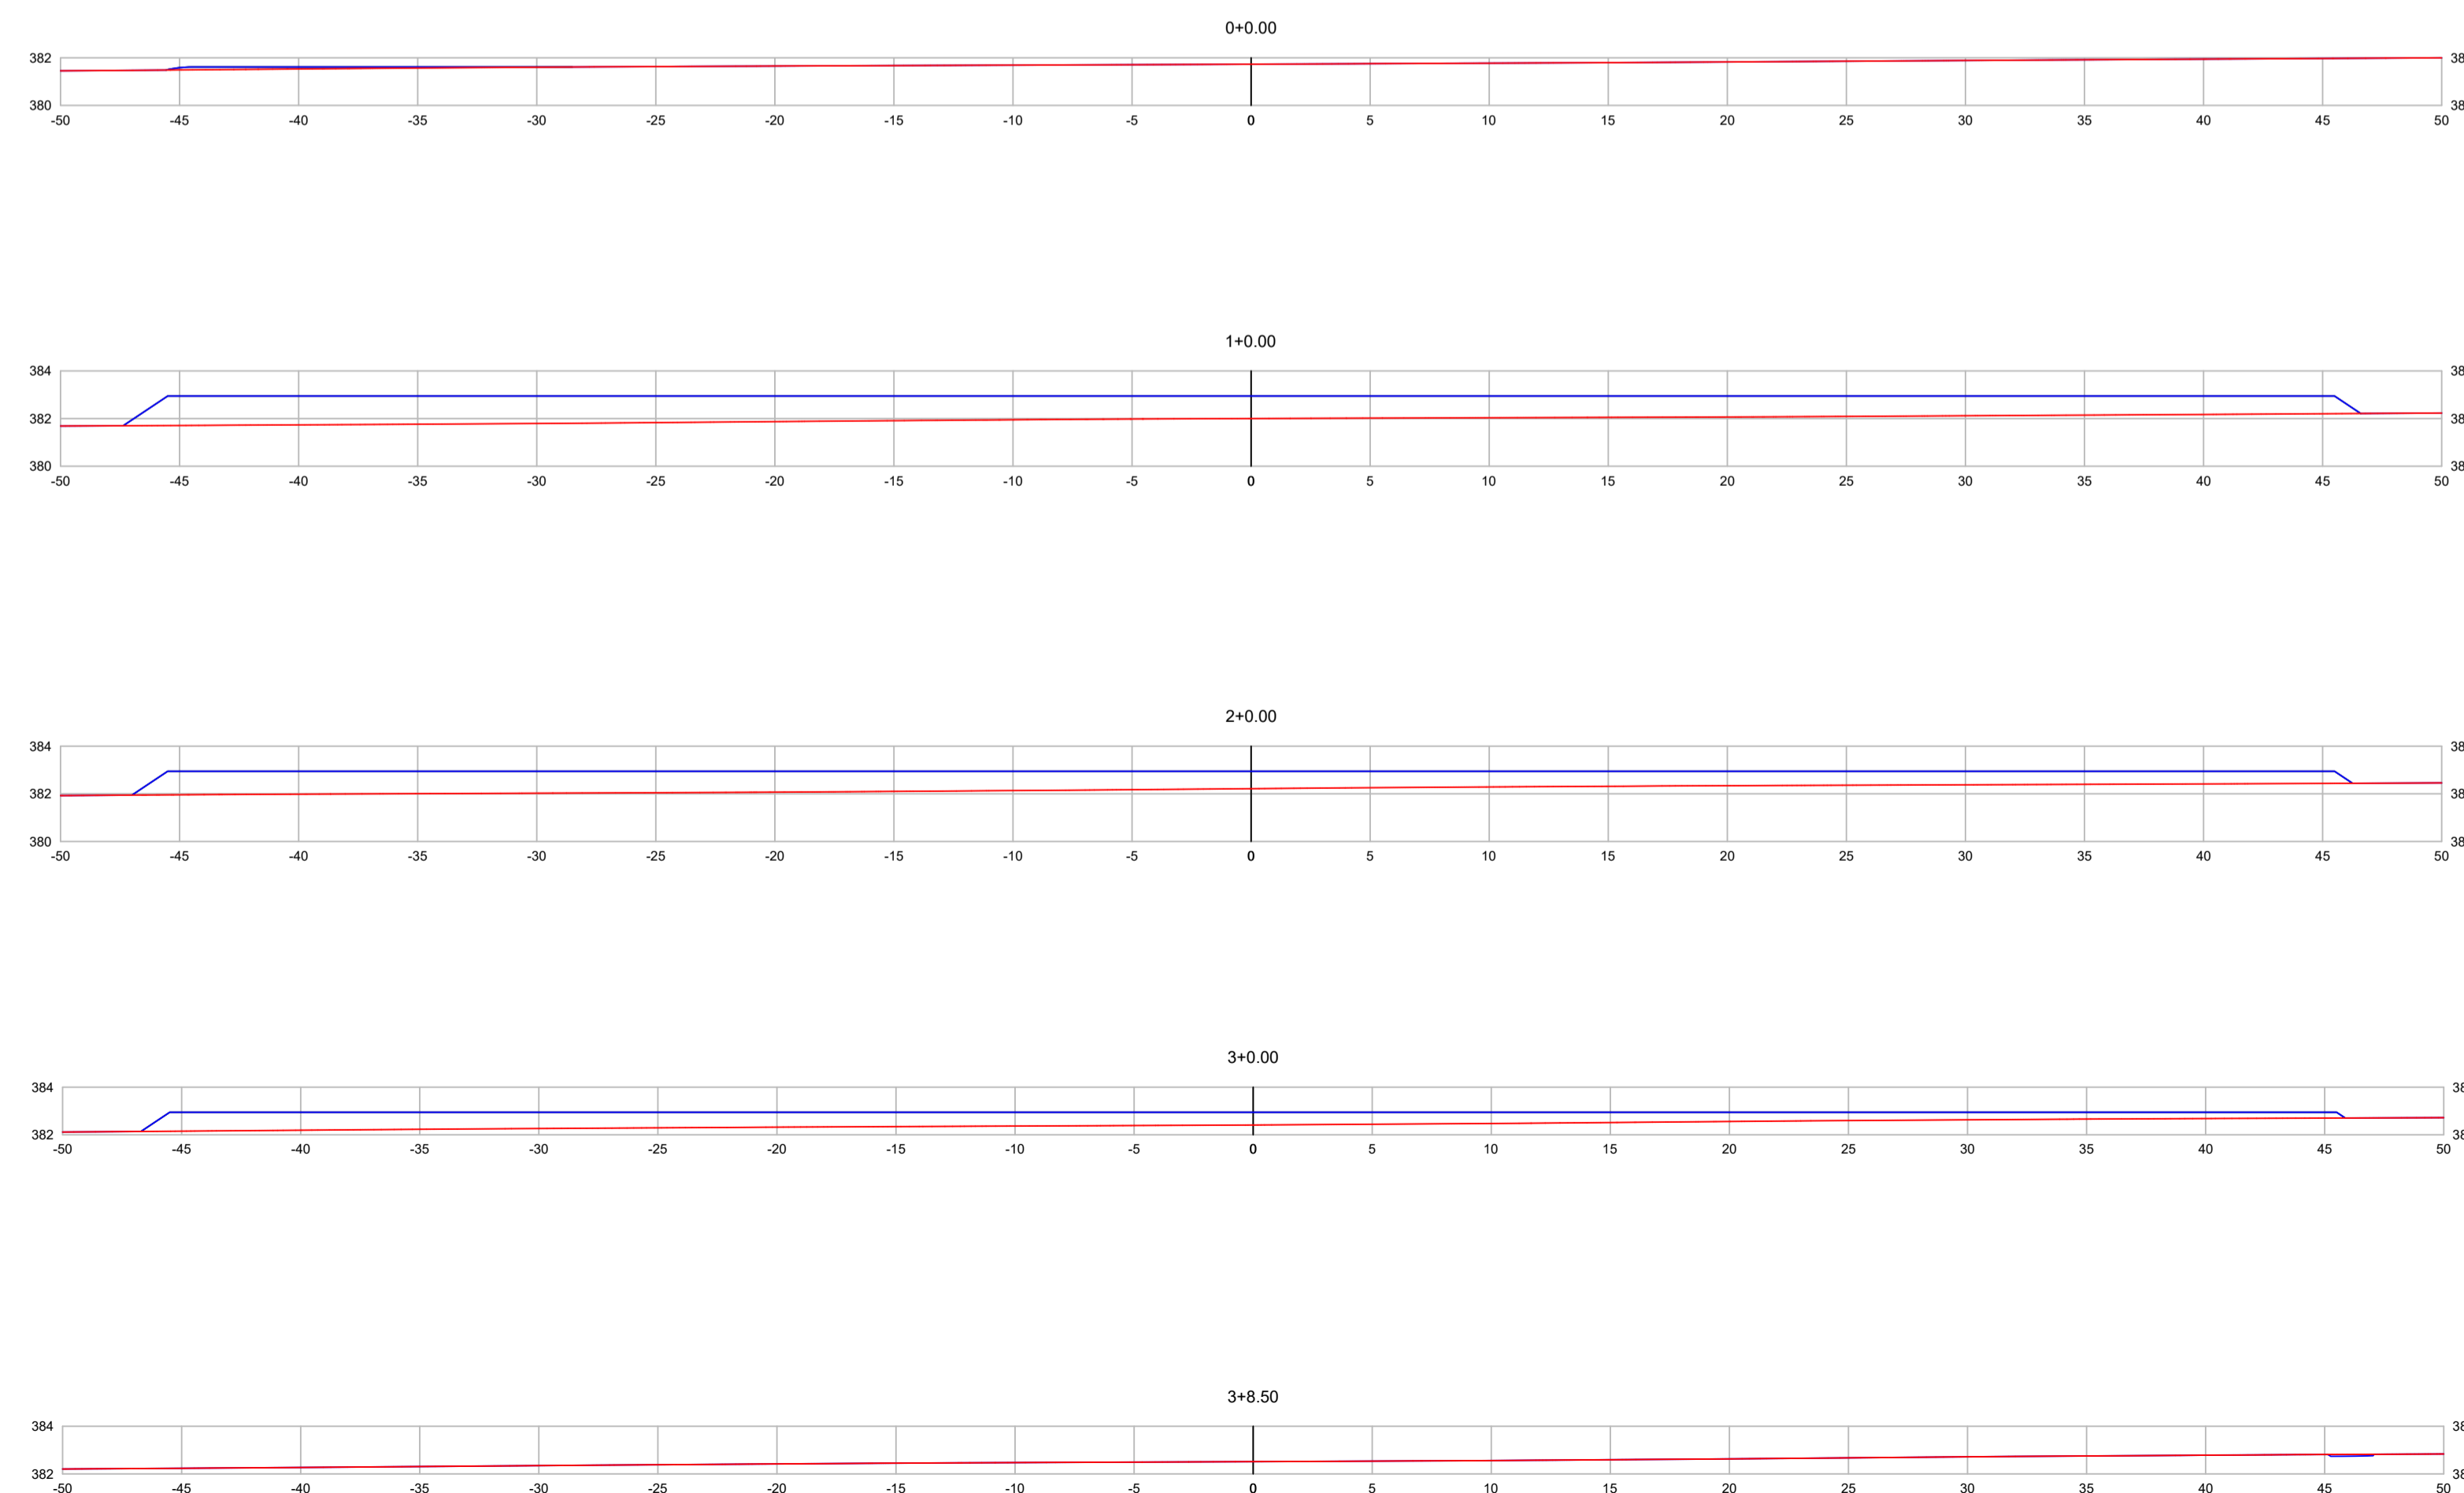

CARIMBOS:

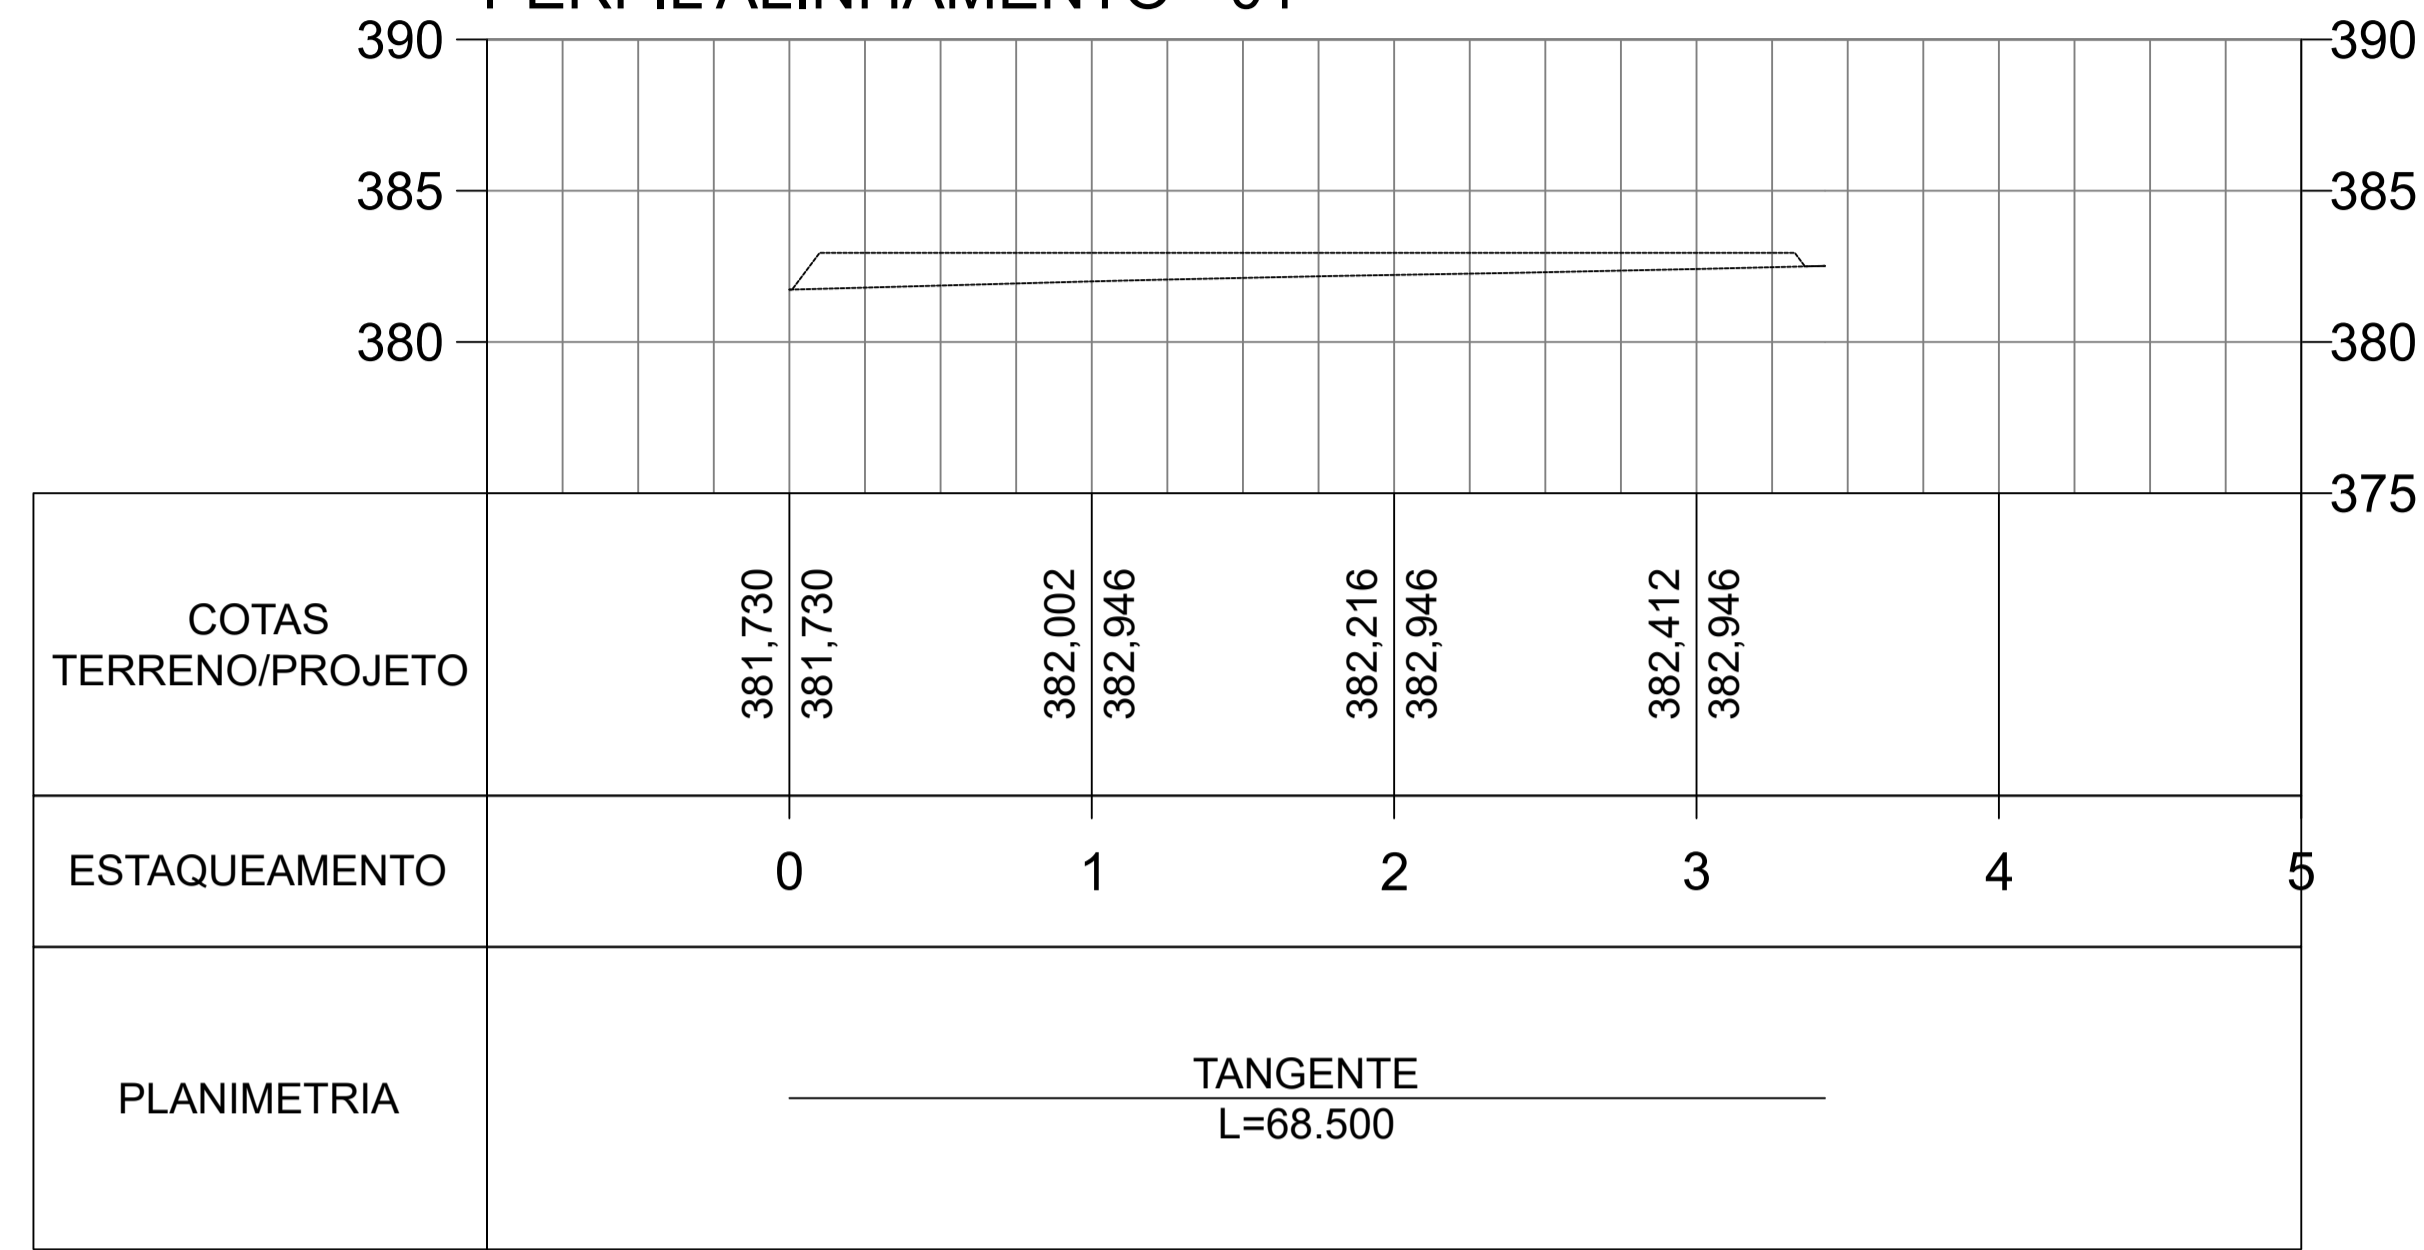

**PREFEITURA DE SORRISO**  
ESTADO DE MATO GROSSO

PROJETO:  
**Praça Jardim Aurora**

DETAIHES:  
Armadura das escadas

OBRA:  
Vila Olímpica - Ginásio Municipal  
LOCAL:  
Av. Perimetral Sudoeste  
Bairro Jardim Alvorada Sorriso/MT

FOLHA:  
**01** /01

AUTOR DO PROJETO:  
**WILLIAN BRUNO SCHERNER**  
CREA - MT048210

VISTO:  
**EDNILSON DE LIMA OLIVEIRA**  
SECRETÁRIO DA CIDADE

ÁREAS:  
ÁREA REFORMA: 1.426,42 m<sup>2</sup>  
ÁREA AMPLIAÇÃO: 895,29 m<sup>2</sup>  
ÁREA TOTAL: 2.322,20 m<sup>2</sup>

MUNICÍPIO DE SORRISO  
CNPJ: 03.239.074/0001-62

OBS:

DATA:  
JUL. 2021

DESENHO:  
WILLIAN SCHERNER