

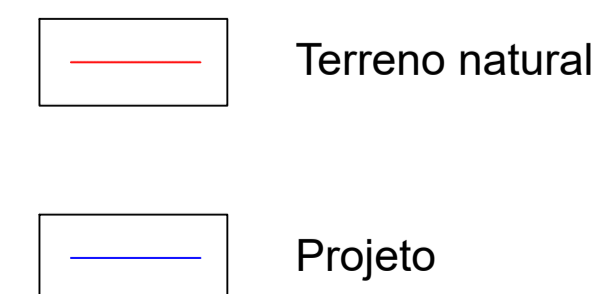
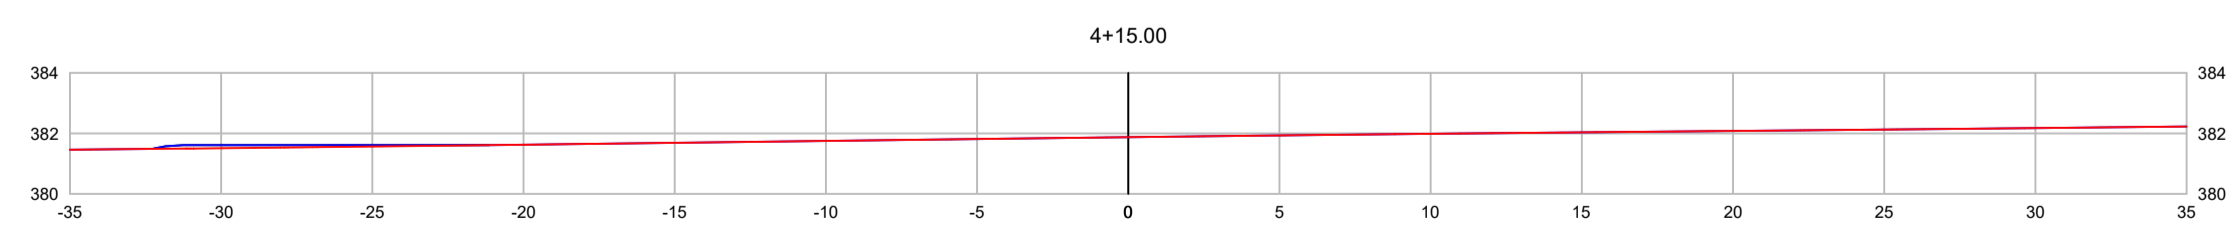
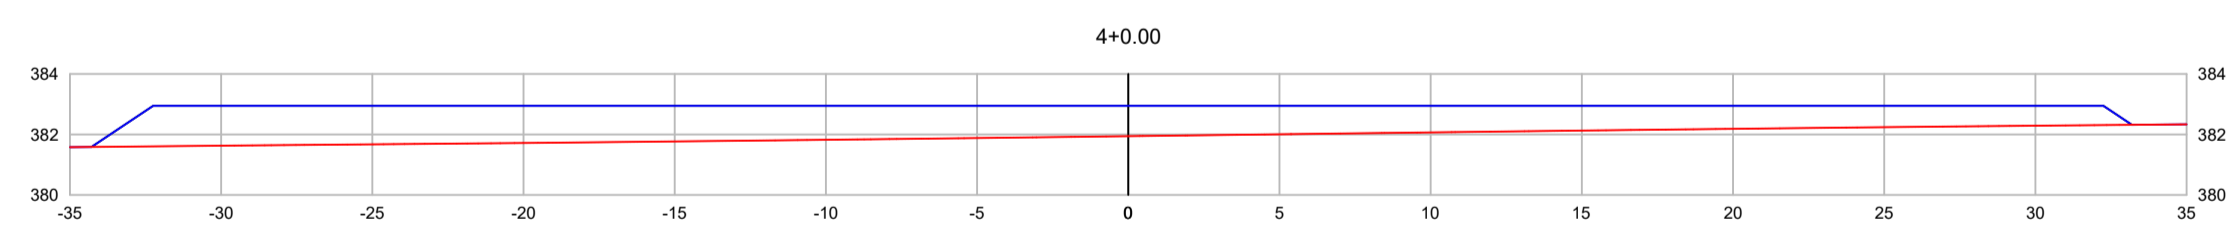
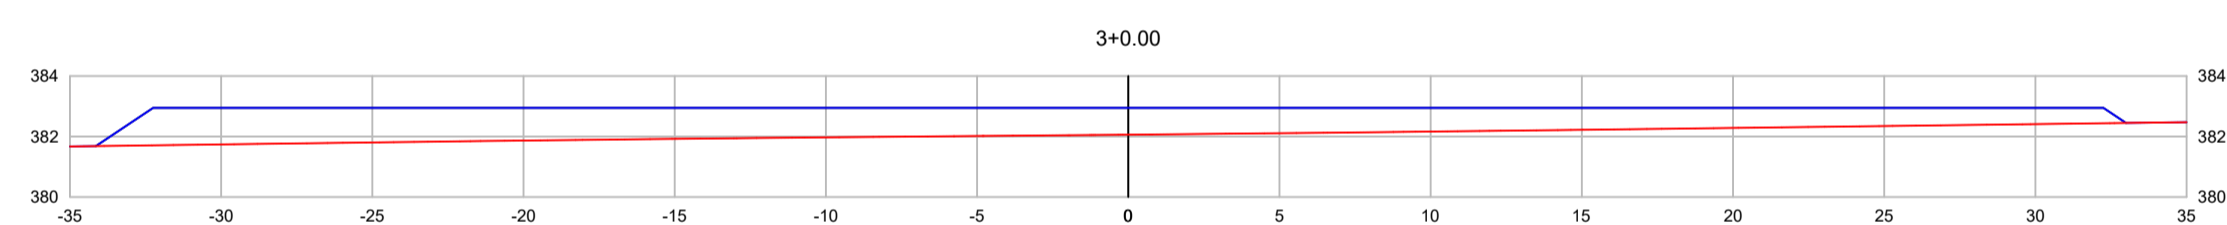
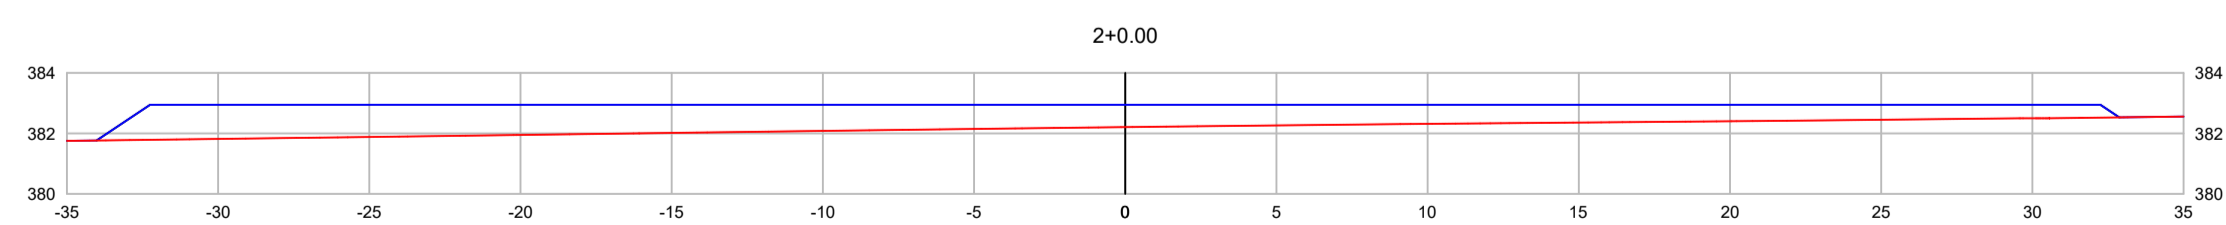
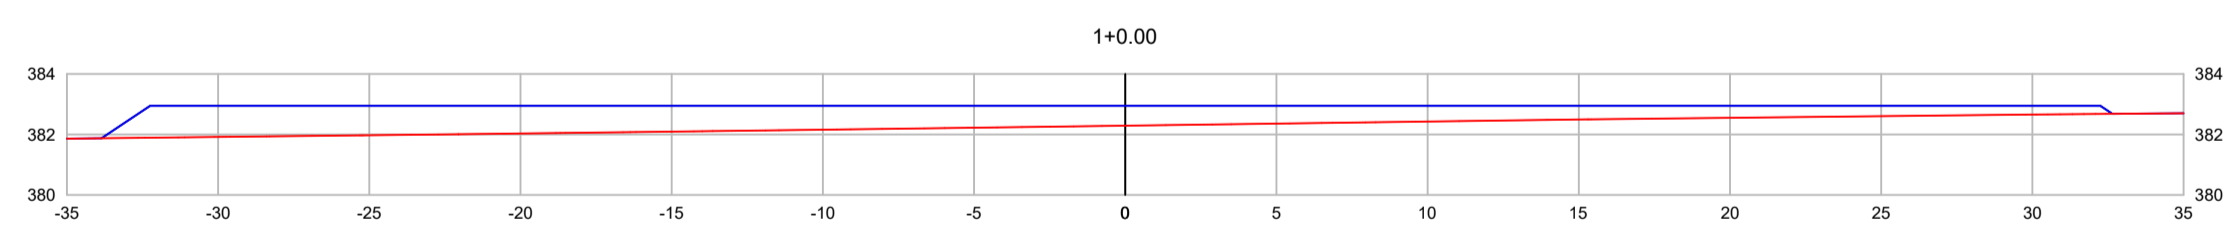


PERFIL ALINHAMENTO - 02

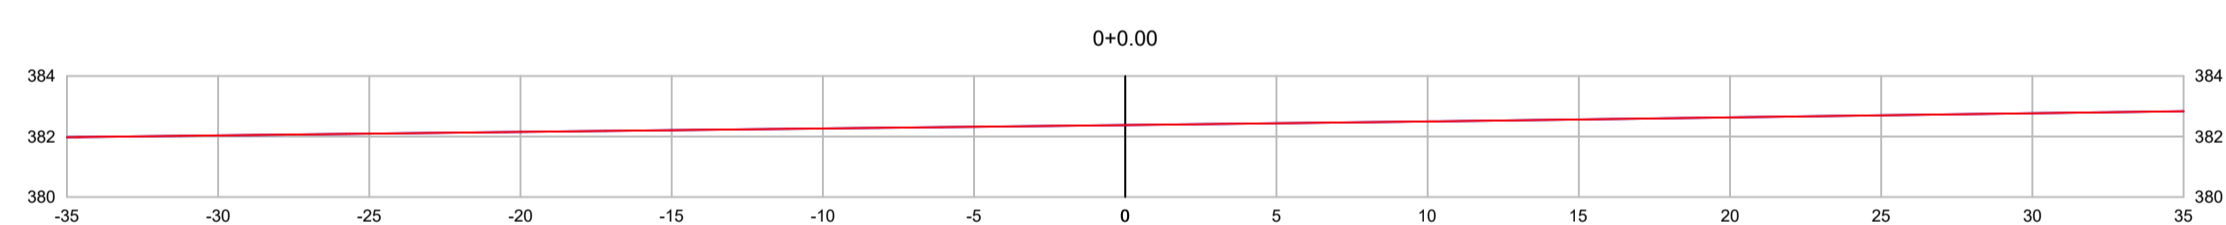

CARIMBOS:

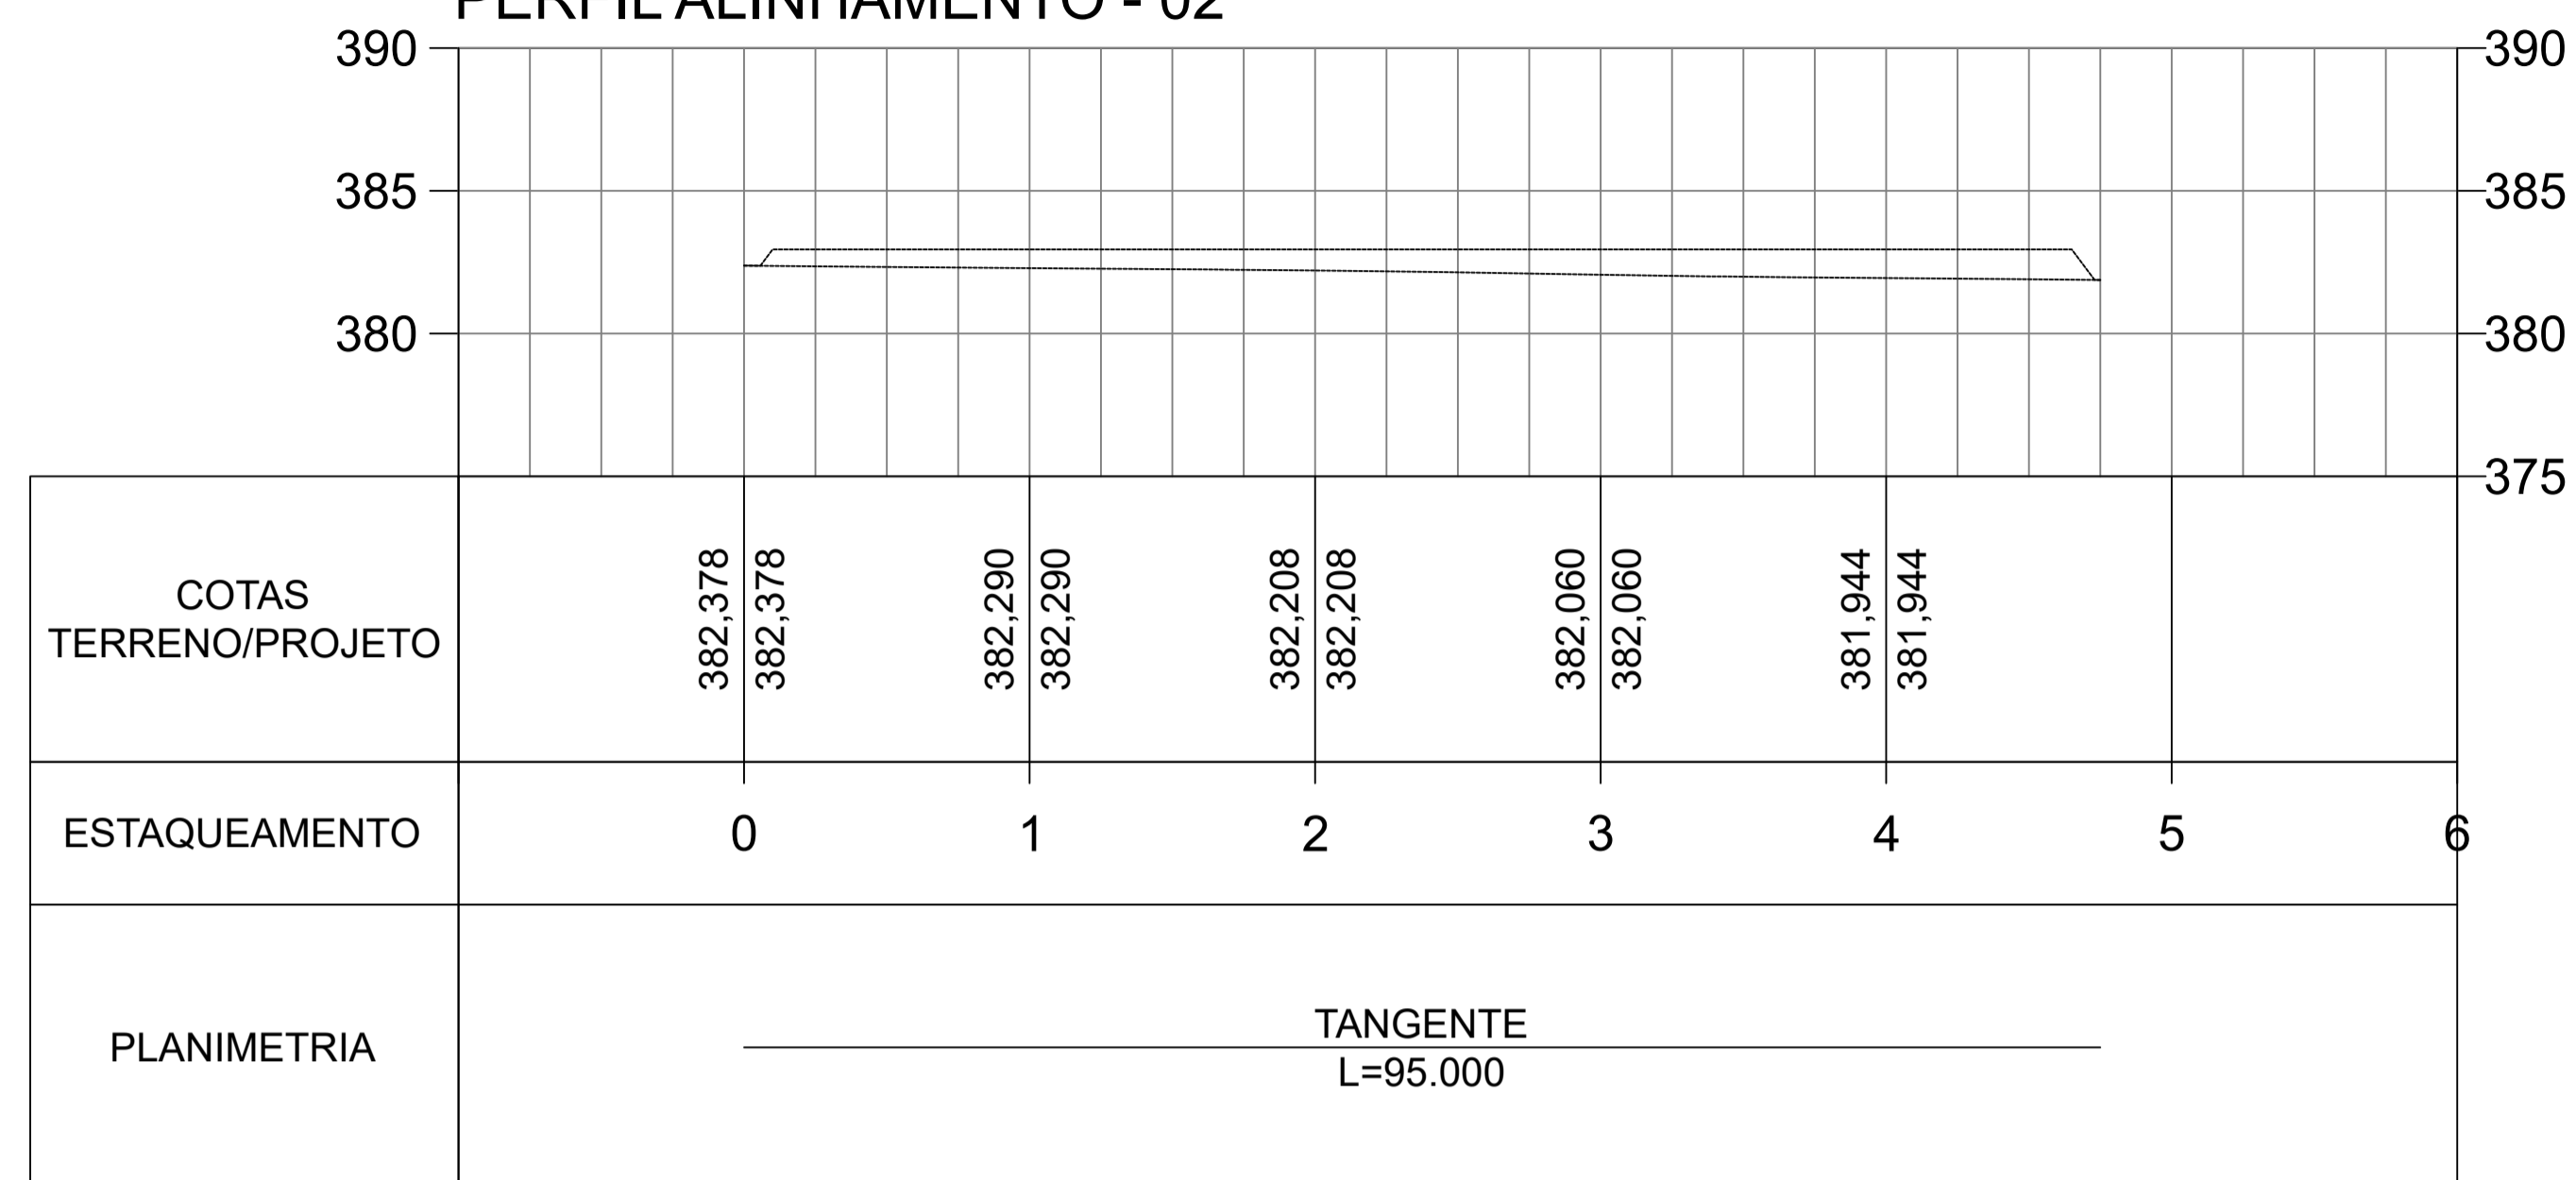

PROJETO:
Praça Jardim Aurora

DETAIHES:
Armadura das escadas

OBRA:
Vila Olímpica - Ginásio Municipal
LOCAL:
Av. Perimetral Sudoeste
Bairro Jardim Alvorada Sorriso/MT

FOLHA:
01 /01

AUTOR DO PROJETO:
WILLIAN BRUNO SCHERNER
CREA - MT048210

VISTO:
EDNILSON DE LIMA OLIVEIRA
SECRETÁRIO DA CIDADE

ÁREAS:
ÁREA REFORMA: 1.426,42 m²
ÁREA AMPLIAÇÃO: 895,29 m²
ÁREA TOTAL: 2.322,20 m²

MUNICÍPIO DE SORRISO
CPF: 03.239.074/0001-62

OBS:

DATA:
JUL. 2021

DESENHO:
WILLIAN SCHERNER