
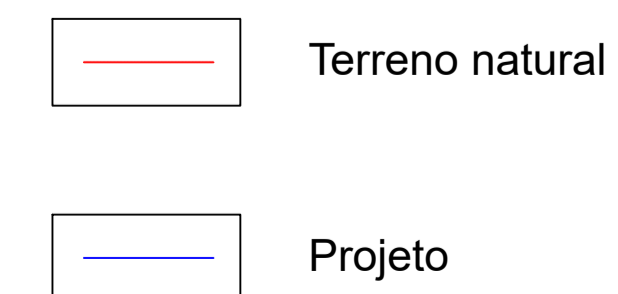
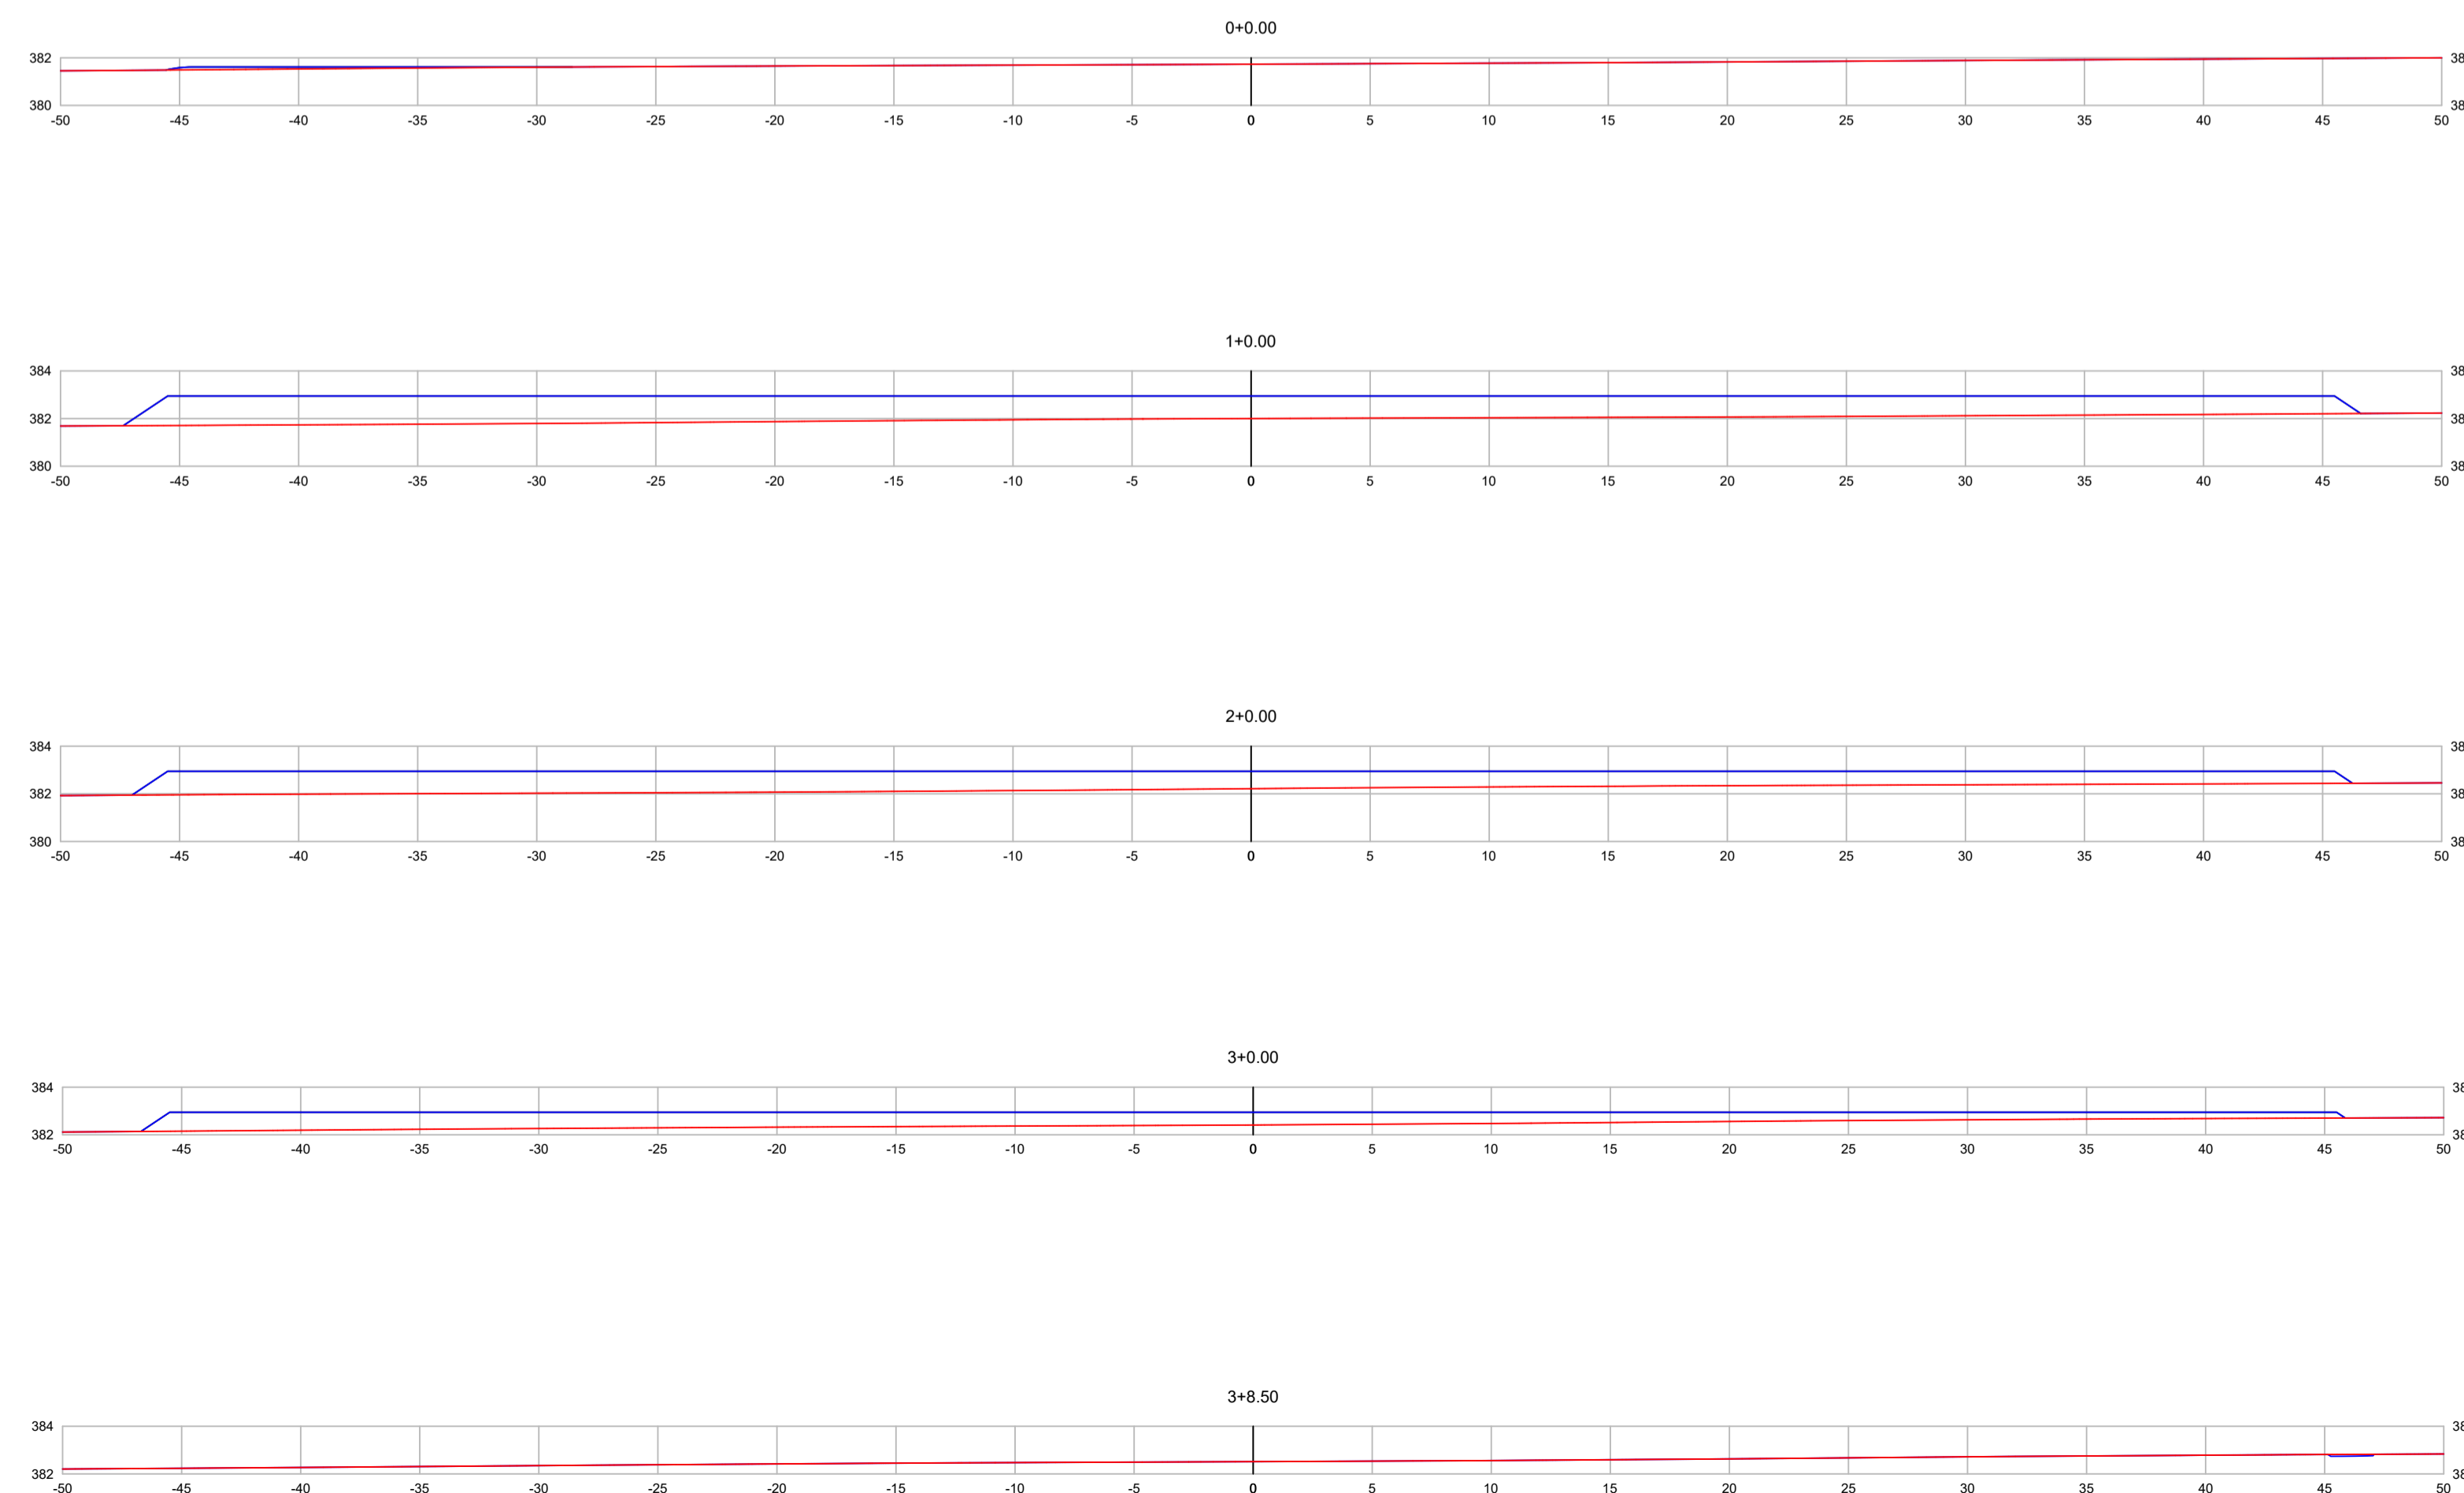


PERFIL ALINHAMENTO - 01

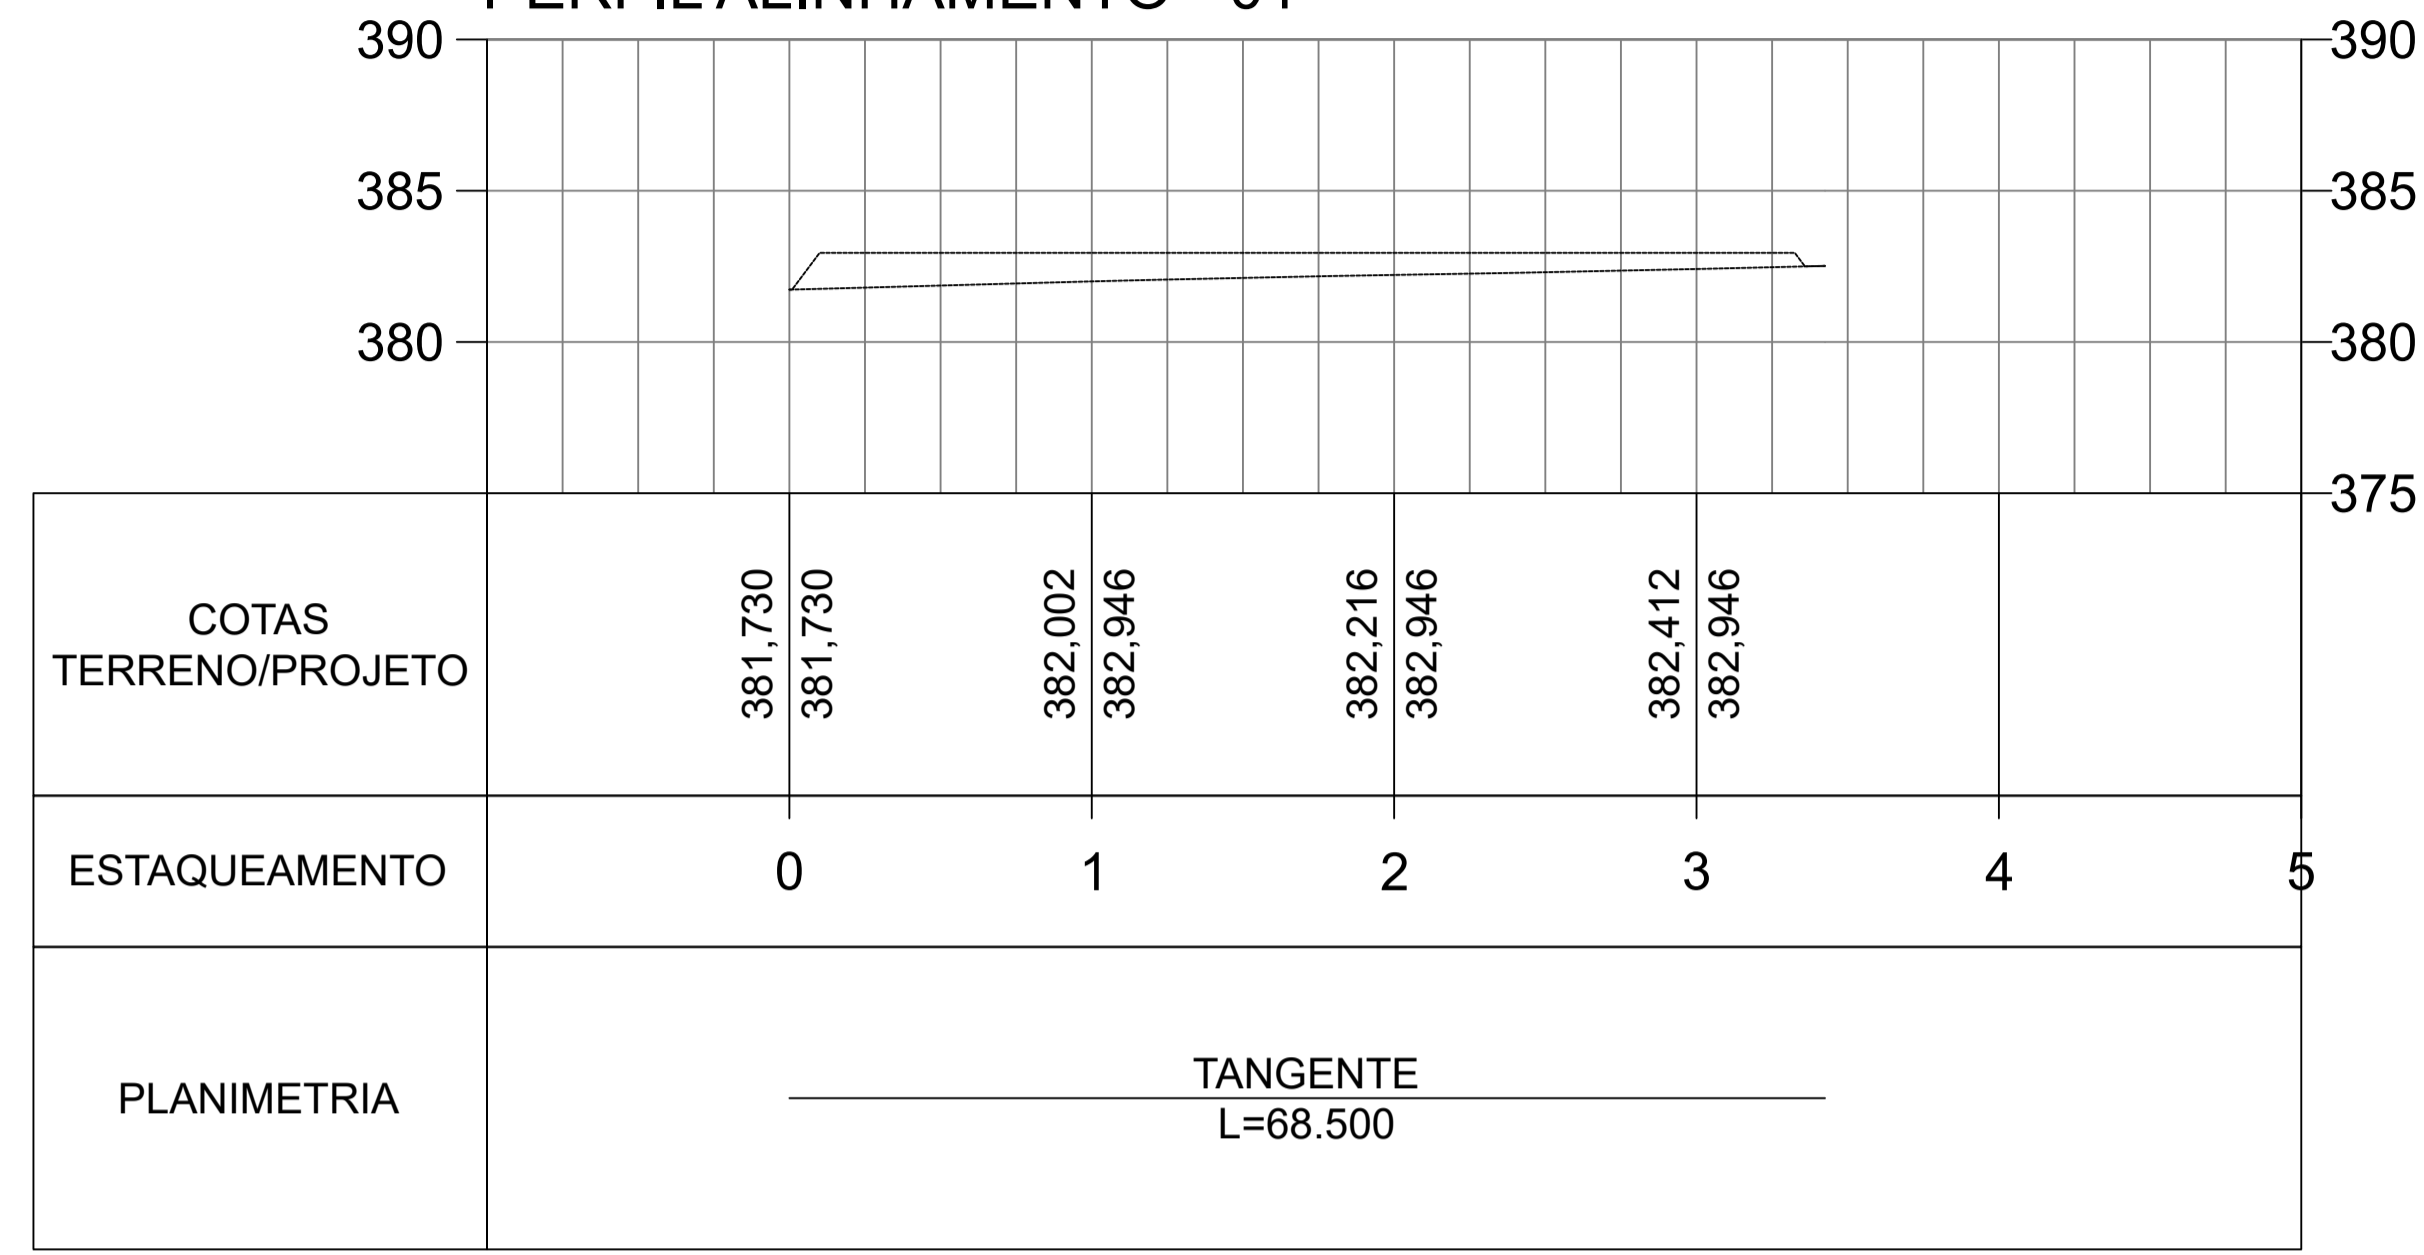

CARIMBOS:

PREFEITURA DE SORRISO
ESTADO DE MATO GROSSO

PROJETO:
Paço Municipal

DETALHES:
Greide e seções transversais do Alinhamento 01

OBRA:
Paço Municipal
LOCAL:
Av. dos Poderes
Parque dos Poderes, Sorriso-MT

FOLHA:
02 / 03

AUTOR DO PROJETO:
WILLIAN BRUNO SCHERNER
CREA - MT048210

VISTO:
EDNILSON DE LIMA OLIVEIRA
SECRETÁRIO DA CIDADE

OBS:

ÁREAS: ÁREA CONSTRUÍDA: 6.476,55 m²

DATA:
FEV. 2022

DESENHO:
WILLIAN SCHERNER