

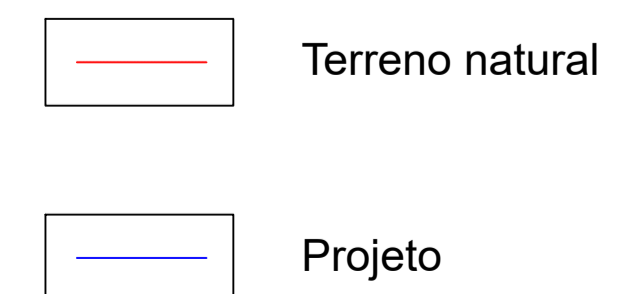
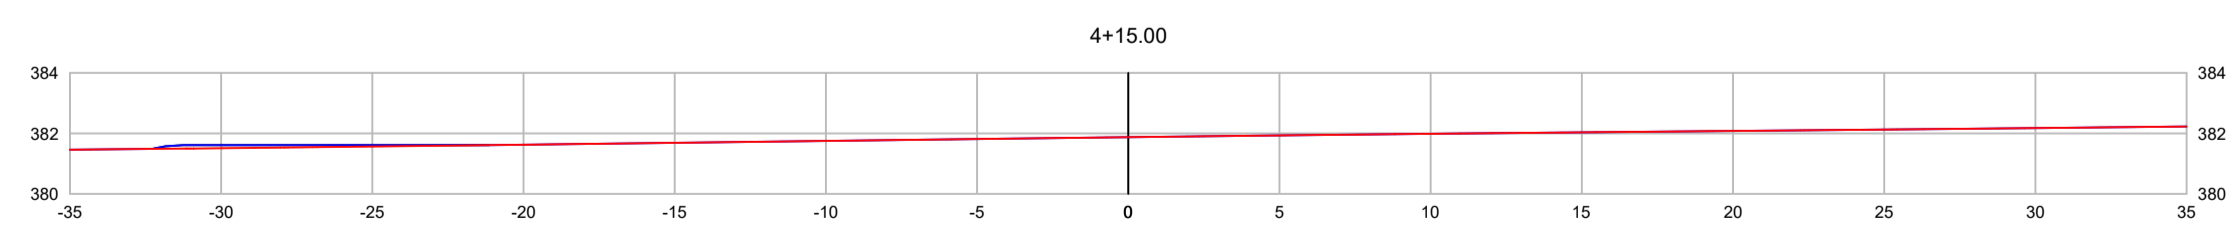
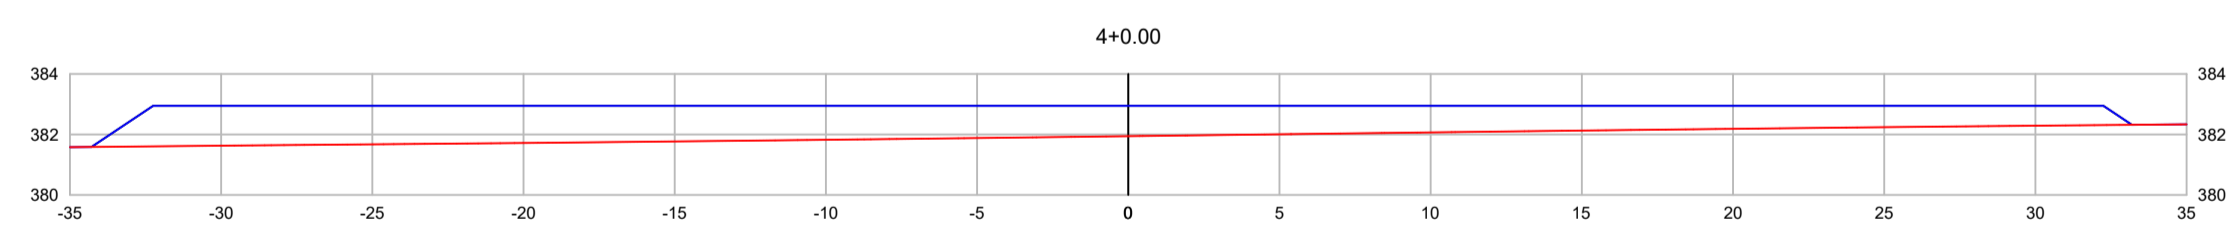
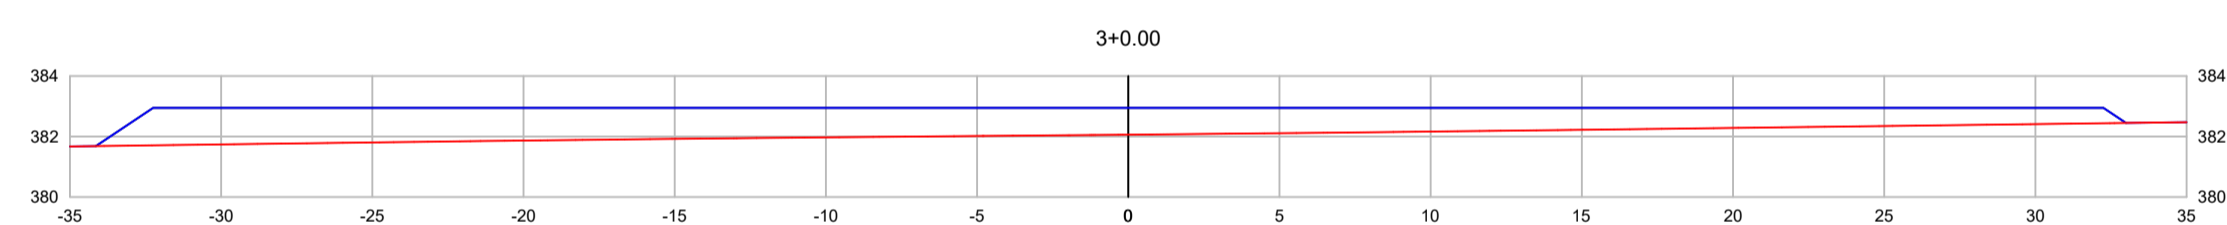
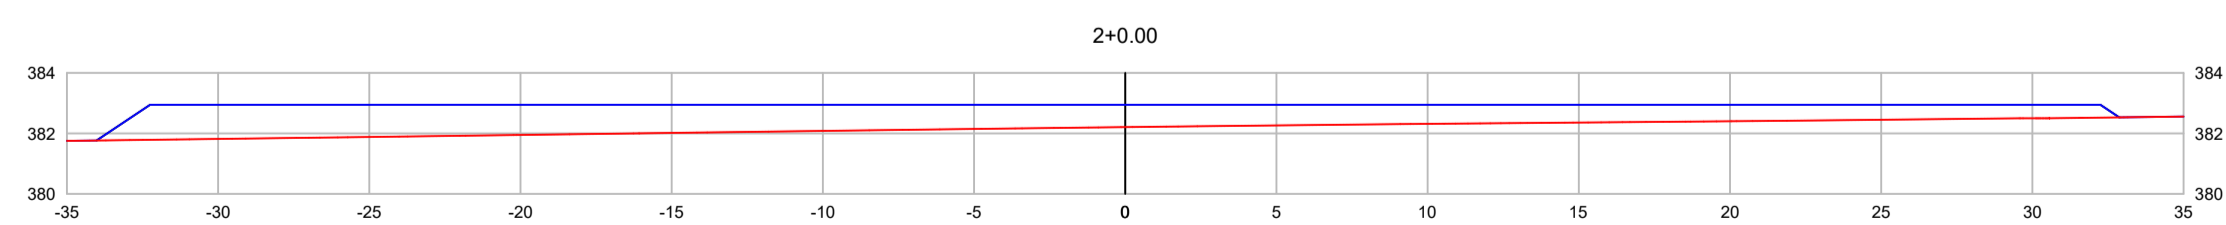
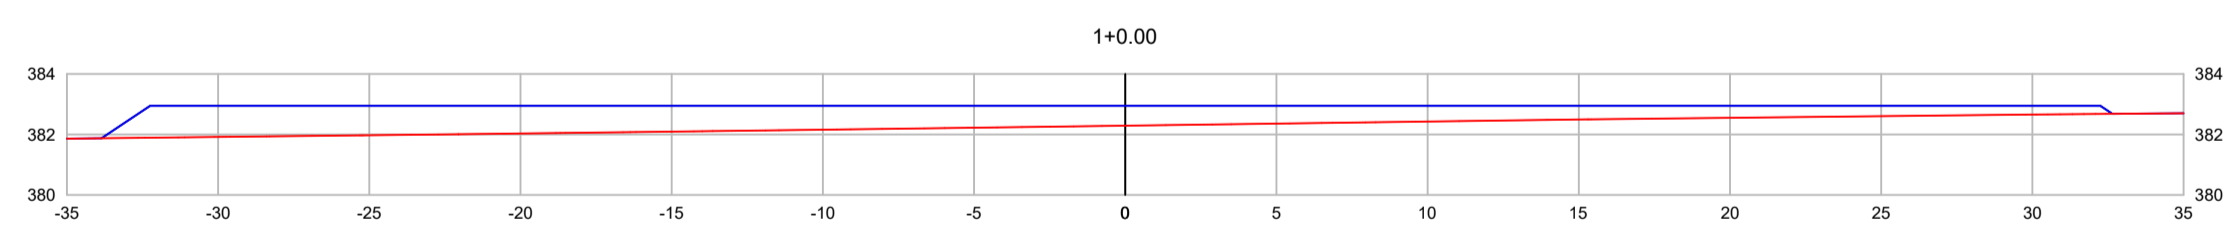


PERFIL ALINHAMENTO - 02

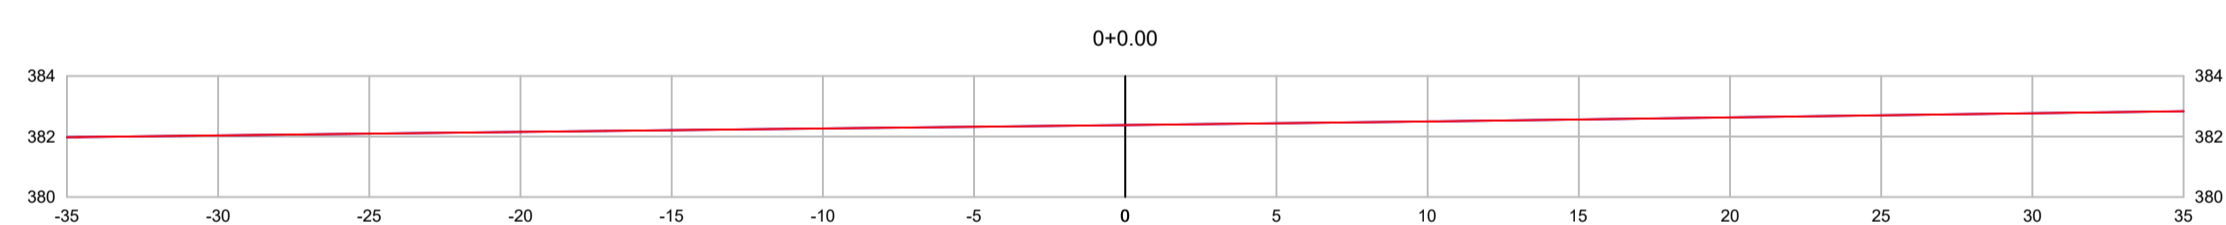

CARIMBOS:

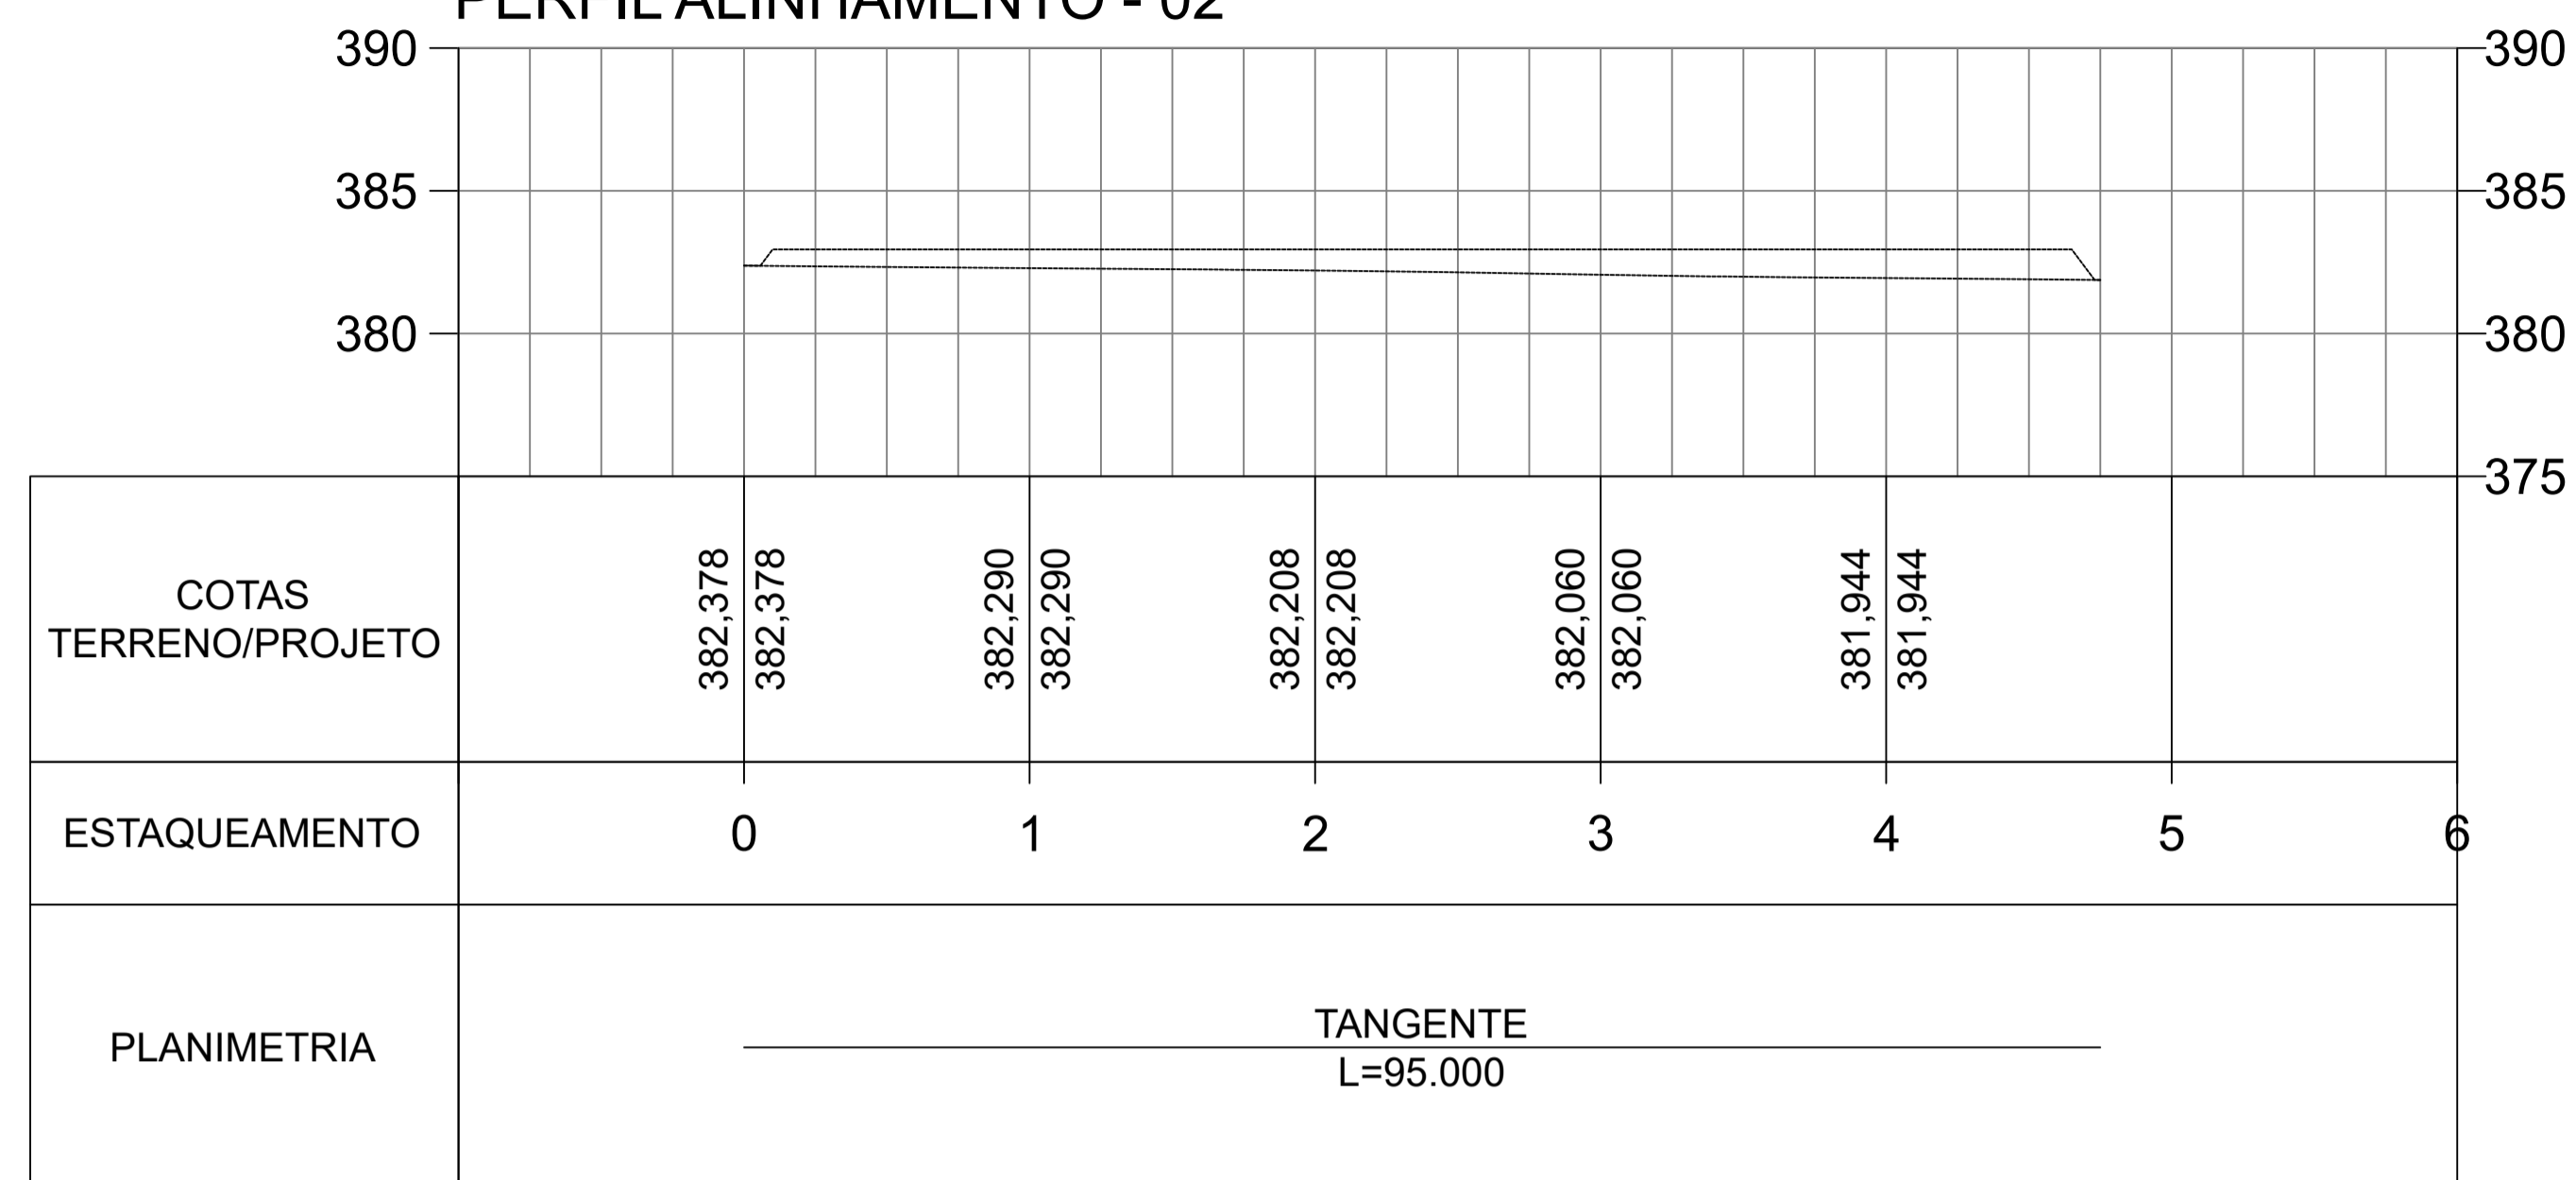

PROJETO:  
**Paço Municipal**

DETAIHES:  
Greide e seções transversais do Alinhamento 02

OBRA:  
Paço Municipal  
LOCAL:  
Av. dos Poderes  
Parque dos Poderes, Sorriso-MT

FOLHA:  
**03** /03

AUTOR DO PROJETO:  
**WILLIAN BRUNO SCHERNER**  
CREA - MT/48210

VISTO:  
**EDNILSON DE LIMA OLIVEIRA**  
SECRETÁRIO DA CIDADE

OBS:

ÁREAS: ÁREA CONSTRUÍDA: 6.476,55 m<sup>2</sup>

DATA:  
FEV. 2022

DESENHO:  
WILLIAN SCHERNER