



CARIMBOS:	
<h2>Conectiva</h2> <p>CONECTIVA ENGENHARIA E CONSULTORIA LTDA</p>	
PROJETO: PROJETO DE PAVIMENTAÇÃO DAS RUAS/AVENIDAS DISTRITO DE BOA ESPERANÇA DO NORTE	
DETALHES: LOCALIZAÇÃO DO EMPREENDIMENTO	
Obra: - Local: Boa Esperança do Norte - MT	ÁREAS: Área à Pavimentar60.649,21 m ²
AUTOR DO PROJETO: Eng. SILVETH XAVIER DE OLIVEIRA Engenheiro Civil CREA: 1204527067	PROPRIETÁRIO: PREFEITURA MUNICIPAL DE SORRISO CNPJ: 03.239.076/0001-62
DATA: Junho/2021	ESCALA: S/E
DESENHO: _____	FOLHA: PV-001


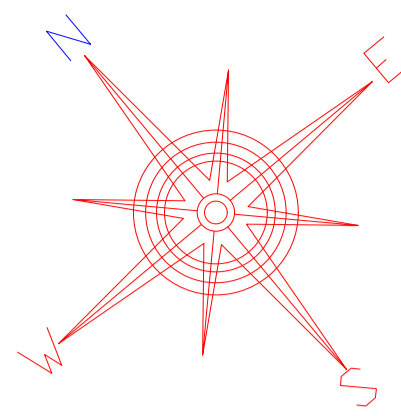


■ **ÁREA TOTAL À SER PAVIMENTADA:** 60.649,21 m²
 ■ PAVIMENTAÇÃO EXISTENTE - NOVA ETAPA
 ■ PAVIMENTAÇÃO EXISTENTE

CARIMBOS: 	
 Conectiva CONECTIVA ENGENHARIA E CONSULTORIA LTDA	
PROJETO: PROJETO DE PAVIMENTAÇÃO DAS RUAS/AVENIDAS DISTRITO DE BOA ESPERANÇA DO NORTE	
DETALHES: PLANTA GERAL DE PAVIMENTAÇÃO	
Obra: - Local: Boa Esperança do Norte - MT	ÁREAS: Área à Pavimentar60.649,21 m ²
AUTOR DO PROJETO: Eng. SILVETH XAVIER DE OLIVEIRA Engenheiro Civil CREA: 1204527067	PROPRIETÁRIO: PREFEITURA MUNICIPAL DE SORRISO CNPJ: 03.239.076/0001-62
DATA: Junho/2021	ESCALA: 1:2000
DESENHO:	FOLHA: PV-002

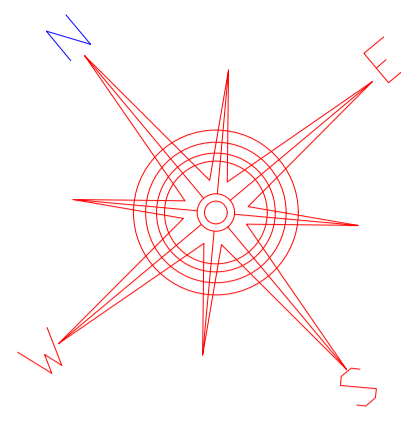

QUADRO DE ÁREAS		
RUA	DIMENSÕES (m)	ÁREA (m²)
RUA DOS BURITIS	106,56 x 9,00	959,04
RUA DOS EUCALIPTOS	106,28 x 9,00	956,52
RUA DAS FIGUEIRAS	106,30 x 8,50	903,55
RUA DAS GOIABEIRAS	259,67 x 9,00	2337,03
RUA DOS GUARANTÁS	259,61 x 9,00	2336,49
RUA DAS EMBAUBAS - PARTE I	157,09 x 9,00	1413,81
RUA DAS EMBAUBAS - PARTE II	76,07 x 9,00	684,63
RUA DAS EMBAUBAS - PARTE III	256,85 x 9,00	2311,65
RUA DOS IPÊS - PARTE I	106,41 x 9,00	957,69
RUA DOS IPÊS - PARTE II	156,50 x 9,00	1408,50
RUA DOS IPÊS - PARTE III	418,38 x 9,00	3765,42
RUA DAS JABUTICABAS - PARTE I	106,37 x 8,50	904,15
RUA DAS JABUTICABAS - PARTE II	255,43 x 9,00	2298,87
RUA DOS JACARANDAS - PARTE I	106,28 x 8,50	903,38
RUA DOS JACARANDAS - PARTE II	260,09 x 9,00	2340,81
RUA DOS JAMBOS	249,79 x 8,50	2123,21
RUA DOS JAMBOS	644,90 x 8,50	5481,65
RUA DAS VIOLETAS	457,24 x 9,00	4115,16
RUA DAS VIOLETAS	296,06 x 9,00	2664,54
RUA DOS LÍRIOS	300,95 x 9,00	2708,55
RUA DOS JASMINIS	213,04 x 9,00	1917,36
RUA DOS CRISÂNTEMOS	213,19 x 8,50	1812,12
RUA DAS CAMÉLIAS	511,36 x 9,00	4602,24
RUA DAS CAMÉLIAS	511,36 x 9,00	4602,24
RUA DAS AZALEIAS	513,40 x 9,00	4620,60
ÁREA TOTAL		59129,21 m²

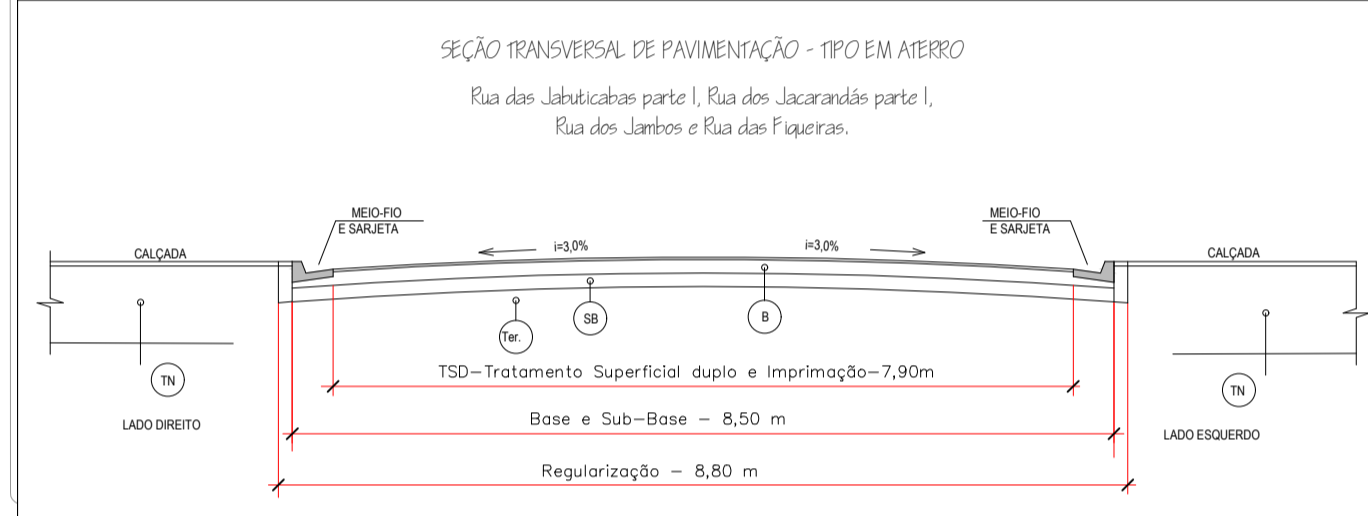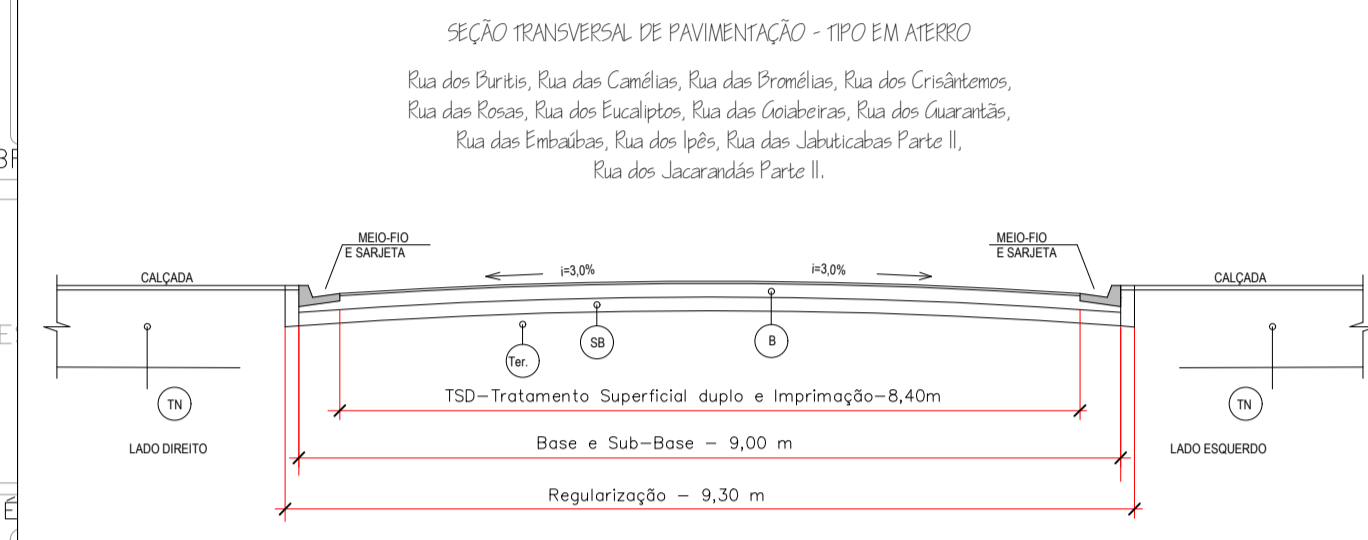

CARIMBOS:

Conectiva
CONECTIVA ENGENHARIA E CONSULTORIA LTDA

PROJETO:
PROJETO DE PAVIMENTAÇÃO DAS RUAS/AVENIDAS
DISTRITO DE BOA ESPERANÇA DO NORTE

DETALHES:
ÁREA REGULAR

Obra:
Local:
Boa Esperança do Norte - MT

ÁREAS:
Área à Pavimentar60.649,21 m²

AUTOR DO PROJETO:
Eng. SILVETH XAVIER DE OLIVEIRA
Engenheiro Civil
CREA: 1204527067

PROPRIETÁRIO:
PREFEITURA MUNICIPAL DE SORRISO
CNPJ: 03.239.076/0001-62

DATA:
Junho/2021


ESCALA:
1:2000

DESENHO:

FOLHA:
PV-003


ÁREA REGULAR: 59.129,21m²

■ ÁREA DE CONTORNOS ■ PAVIMENTAÇÃO EXISTENTE - NOVA ETAPA
■ ÁREA IRREGULAR ■ PAVIMENTAÇÃO EXISTENTE
■ ÁREA LIMPA RODAS

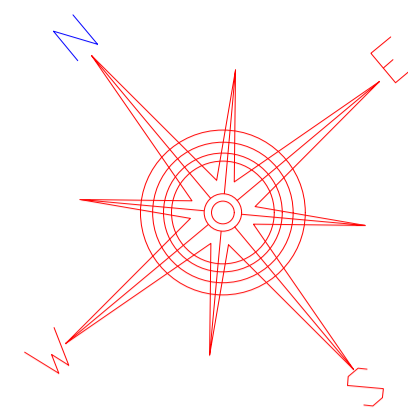


■ ÁREA DE CONTORNOS: 204,71m²
 ■ ÁREA IRREGULAR: 660,59m²
 ■ ÁREA LIMPA RODA: 654,70m²
 ■ PAVIMENTAÇÃO EXISTENTE - NOVA ETAPA
 ■ PAVIMENTAÇÃO EXISTENTE

CARIMBOS:	
 Conectiva CONECTIVA ENGENHARIA E CONSULTORIA LTDA	
PROJETO: PROJETO DE PAVIMENTAÇÃO DAS RUAS/AVENIDAS DISTRITO DE BOA ESPERANÇA DO NORTE	
DETALHES: ÁREA IRREGULAR	
Obra: - Local: Boa Esperança do Norte - MT	ÁREAS: Área à Pavimentar60.649,21 m ²
AUTOR DO PROJETO: Eng. SILVETH XAVIER DE OLIVEIRA Engenheiro Civil CREA: 1204527067	PROPRIETÁRIO: PREFEITURA MUNICIPAL DE SORRISO CNPJ: 03.239.076/0001-62
DATA: Junho/2021	ESCALA: 1:2000
DESENHO:	FOLHA: PV-004

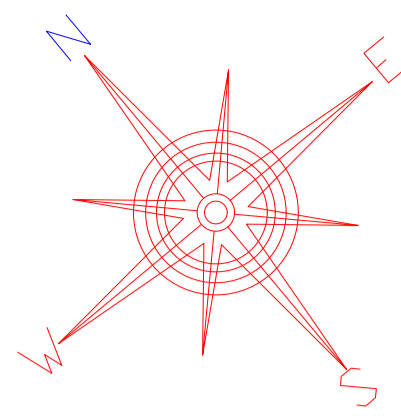

Det. Meio Fio com Sarjeta

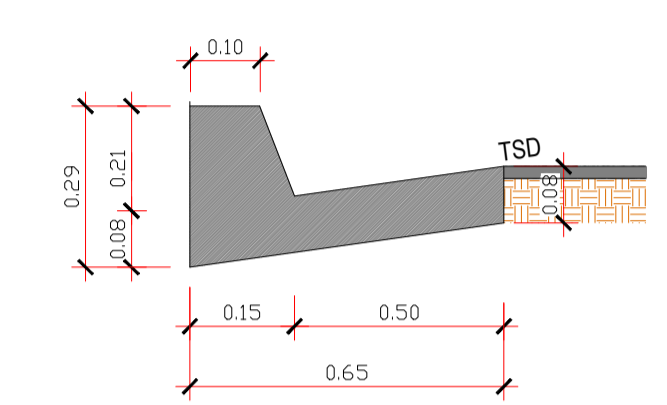

CARIMBOS:

Conectiva
 CONECTIVA ENGENHARIA E CONSULTORIA LTDA

PROJETO:
**PROJETO DE PAVIMENTAÇÃO DAS RUAS/AVENIDAS
 DISTRITO DE BOA ESPERANÇA DO NORTE**

DETALHES:
MEIO FIO COM SARJETA

Obra:
 -
 Local:
Boa Esperança do Norte - MT

ÁREAS:
 Área à Pavimentar60.649,21 m²

AUTOR DO PROJETO:
Eng. SILVETH XAVIER DE OLIVEIRA
 Engenheiro Civil
 CREA: 1204527067

PROPRIETÁRIO:
PREFEITURA MUNICIPAL DE SORRISO
 CNPJ: 03.239.076/0001-62

DATA:
Junho/2021

ESCALA:
1:2000

DESENHO:

FOLHA:
PV-005

MEIO FIO COM SARJETA: 12.959,07 m

■ PAVIMENTAÇÃO EXISTENTE - NOVA ETAPA
 ■ PAVIMENTAÇÃO EXISTENTE