

CARIMBOS:



PROJETO:
**PROJETO DE TERRAPLENAGEM DAS RUAS/AVENIDAS
DISTRITO DE BOA ESPERANÇA DO NORTE**

DETALHES:
PLANTA GERAL DE CURVAS DE NÍVEL

Obra:
-
Local:
Boa Esperança do Norte - MT

ÁREAS:
Área à Pavimentar60.649,21 m²

AUTOR DO PROJETO:
Eng. SILVETH XAVIER DE OLIVEIRA
Engenheiro Civil
CREA: 1204527067



PROPRIETÁRIO:
PREFEITURA MUNICIPAL DE SORRISO
CNPJ: 03.239.076/0001-62

DATA:
Junho/2021

ESCALA:
S/E


DESENHO:

FOLHA:
TR-001

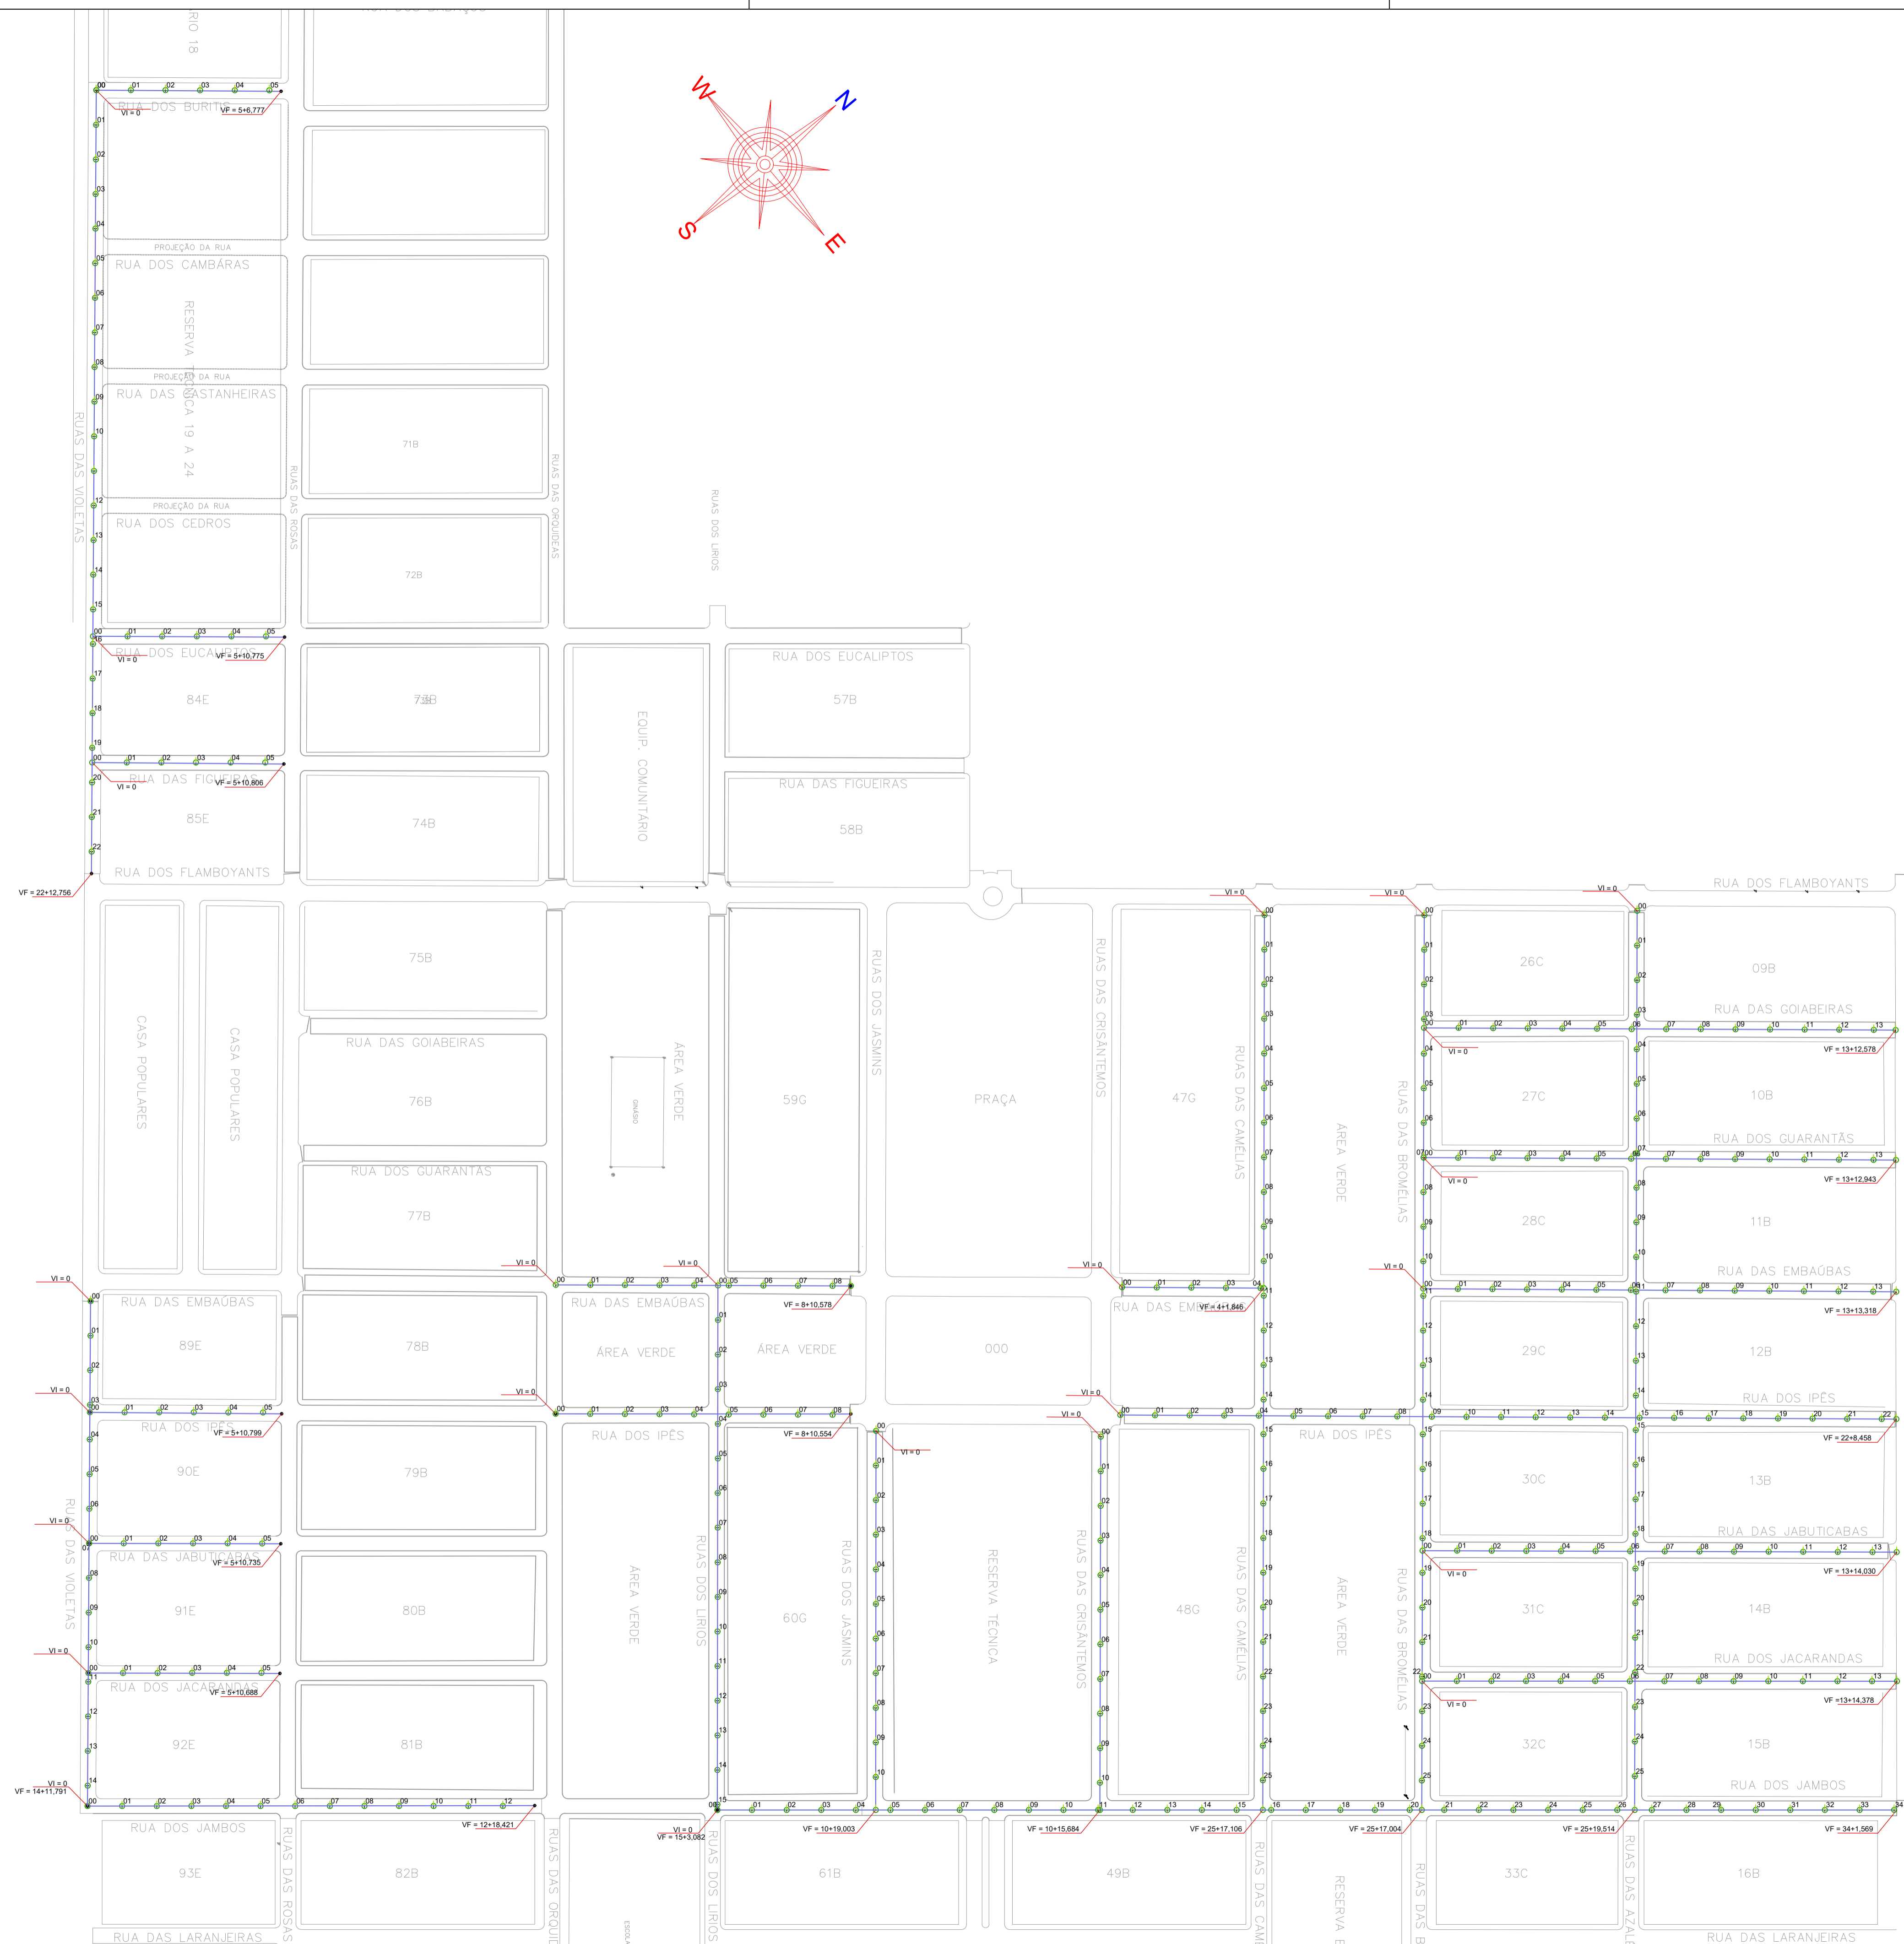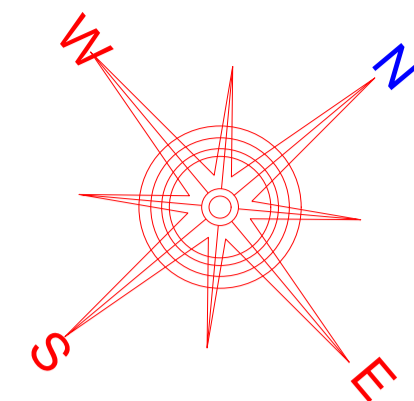


CARIMBOS:	
 Conectiva CONECTIVA ENGENHARIA E CONSULTORIA LTDA	
PROJETO: PROJETO DE TERRAPLENAGEM DAS RUAS/AVENIDAS DISTRITO DE BOA ESPERANÇA DO NORTE	
DETALHES: PLANTA GERAL DE TERRAPLENAGEM	
Obra: -	ÁREAS: Área à Pavimentar60.649,21 m²
Local: Boa Esperança do Norte - MT	
AUTOR DO PROJETO: Eng. SILVETH XAVIER DE OLIVEIRA Engenheiro Civil CREA: 1204527067	PROPRIETÁRIO: PREFEITURA MUNICIPAL DE SORRISO CNPJ: 03.239.076/0001-62
DATA: Junho/2021	ESCALA: 1:2000
	DESENHO: TR-002


PERFIL RUA DAS AZALÉIAS

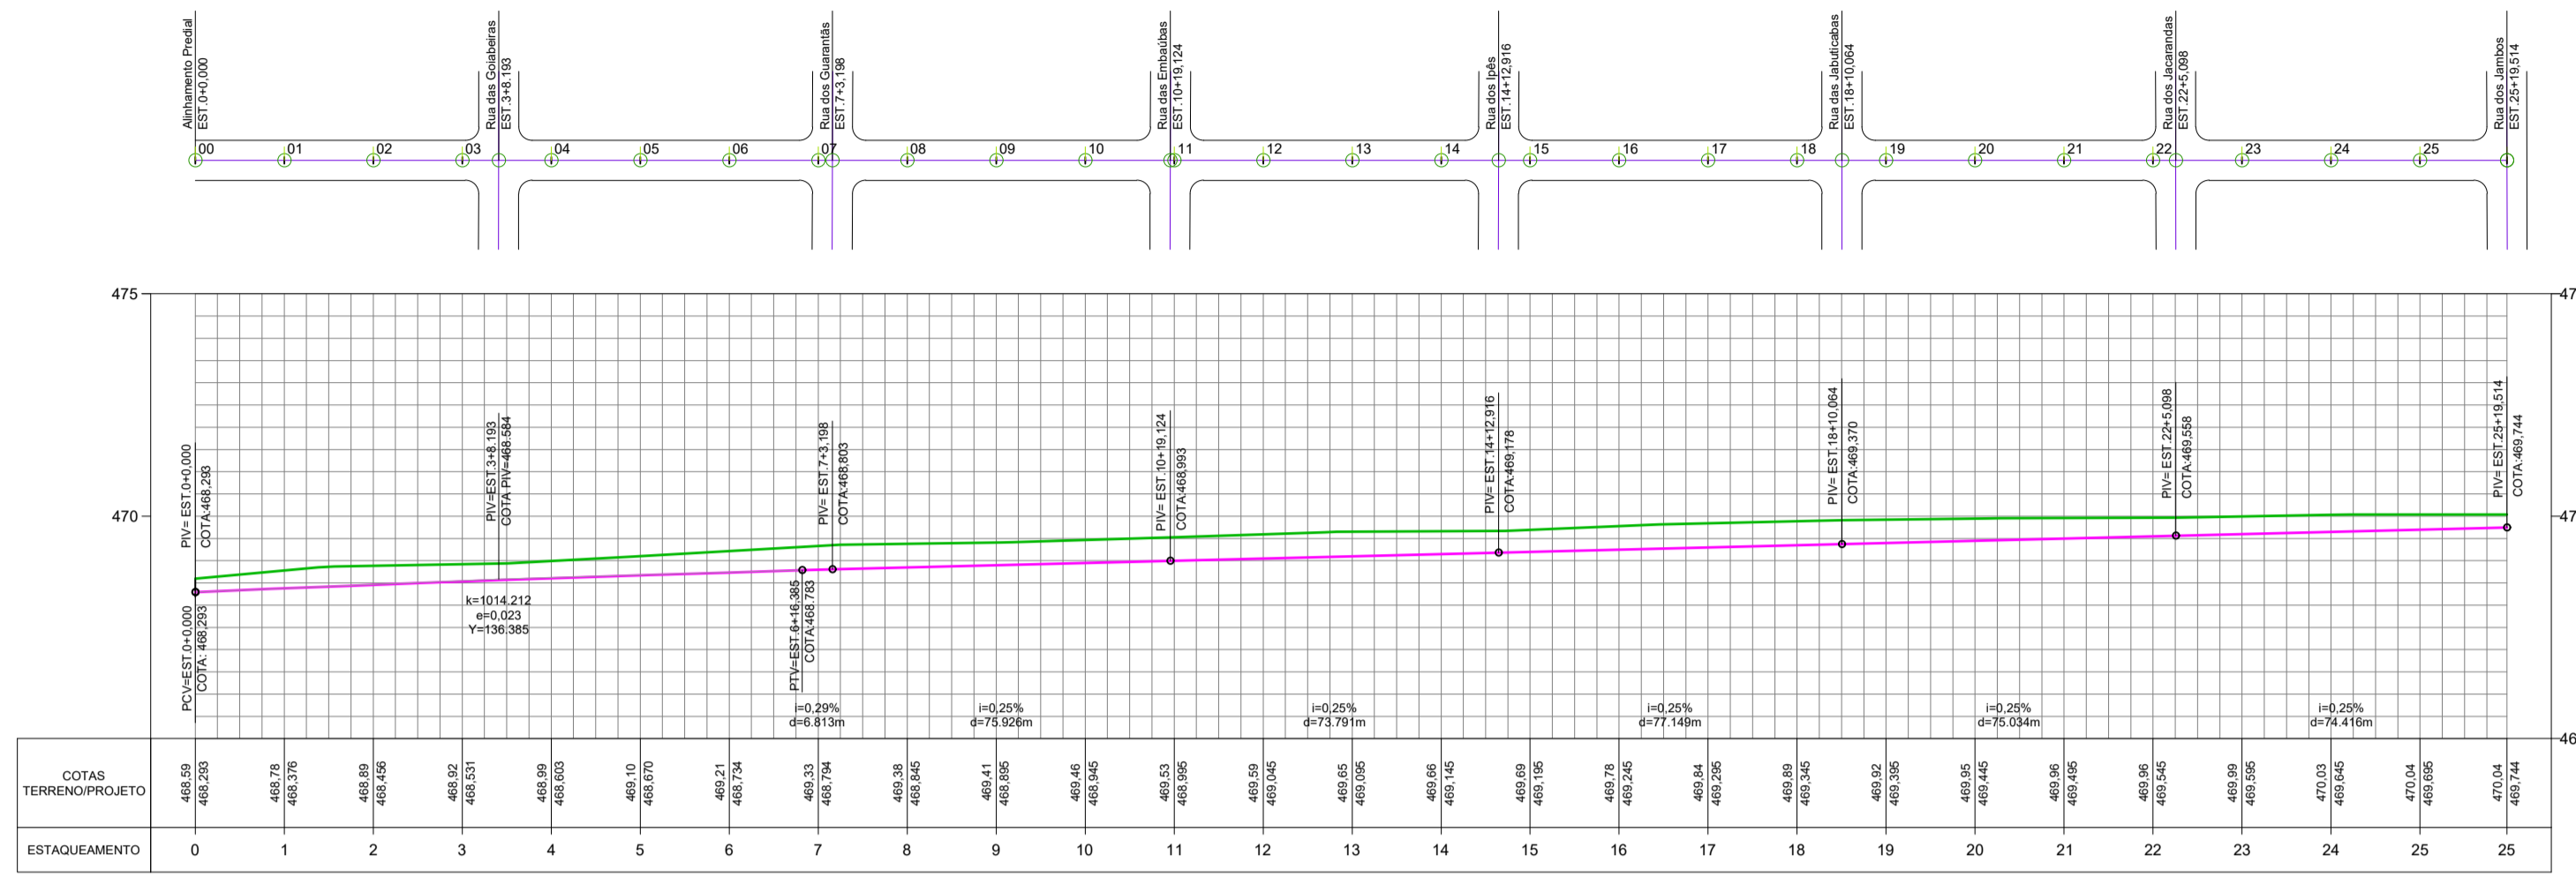


PERFIL RUA DAS JABUTICABAS - PARTE 01

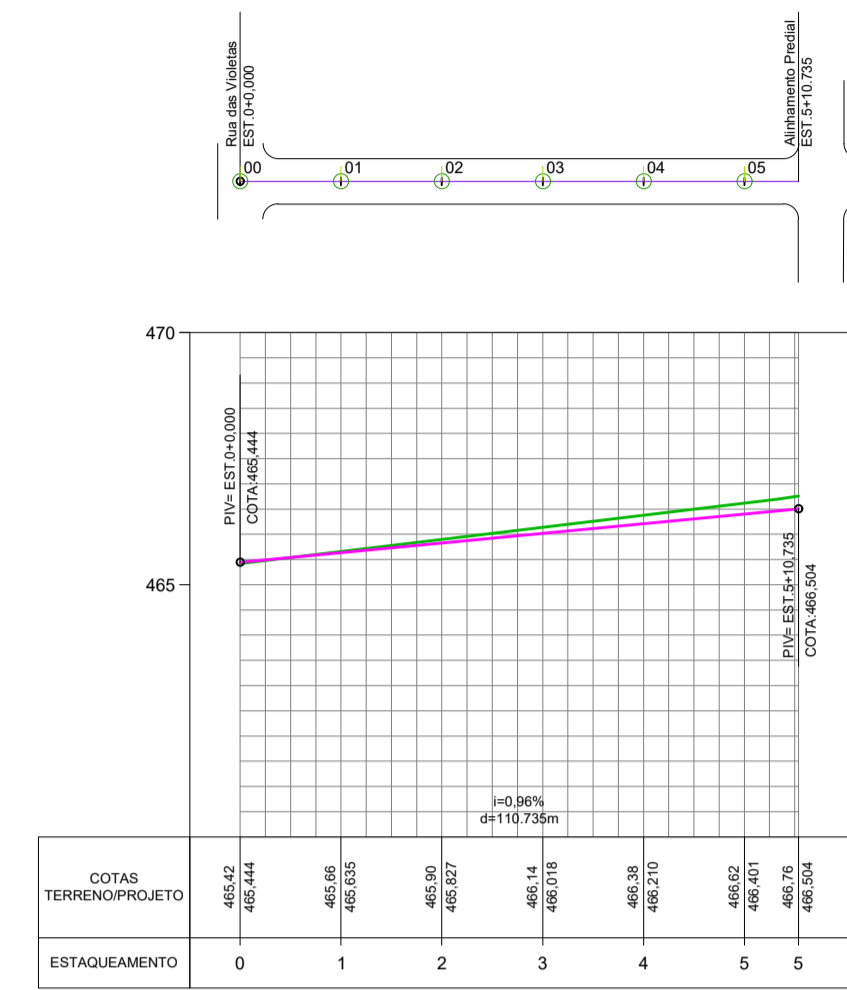


PERFIL RUA DAS JABUTICABAS - PARTE 02

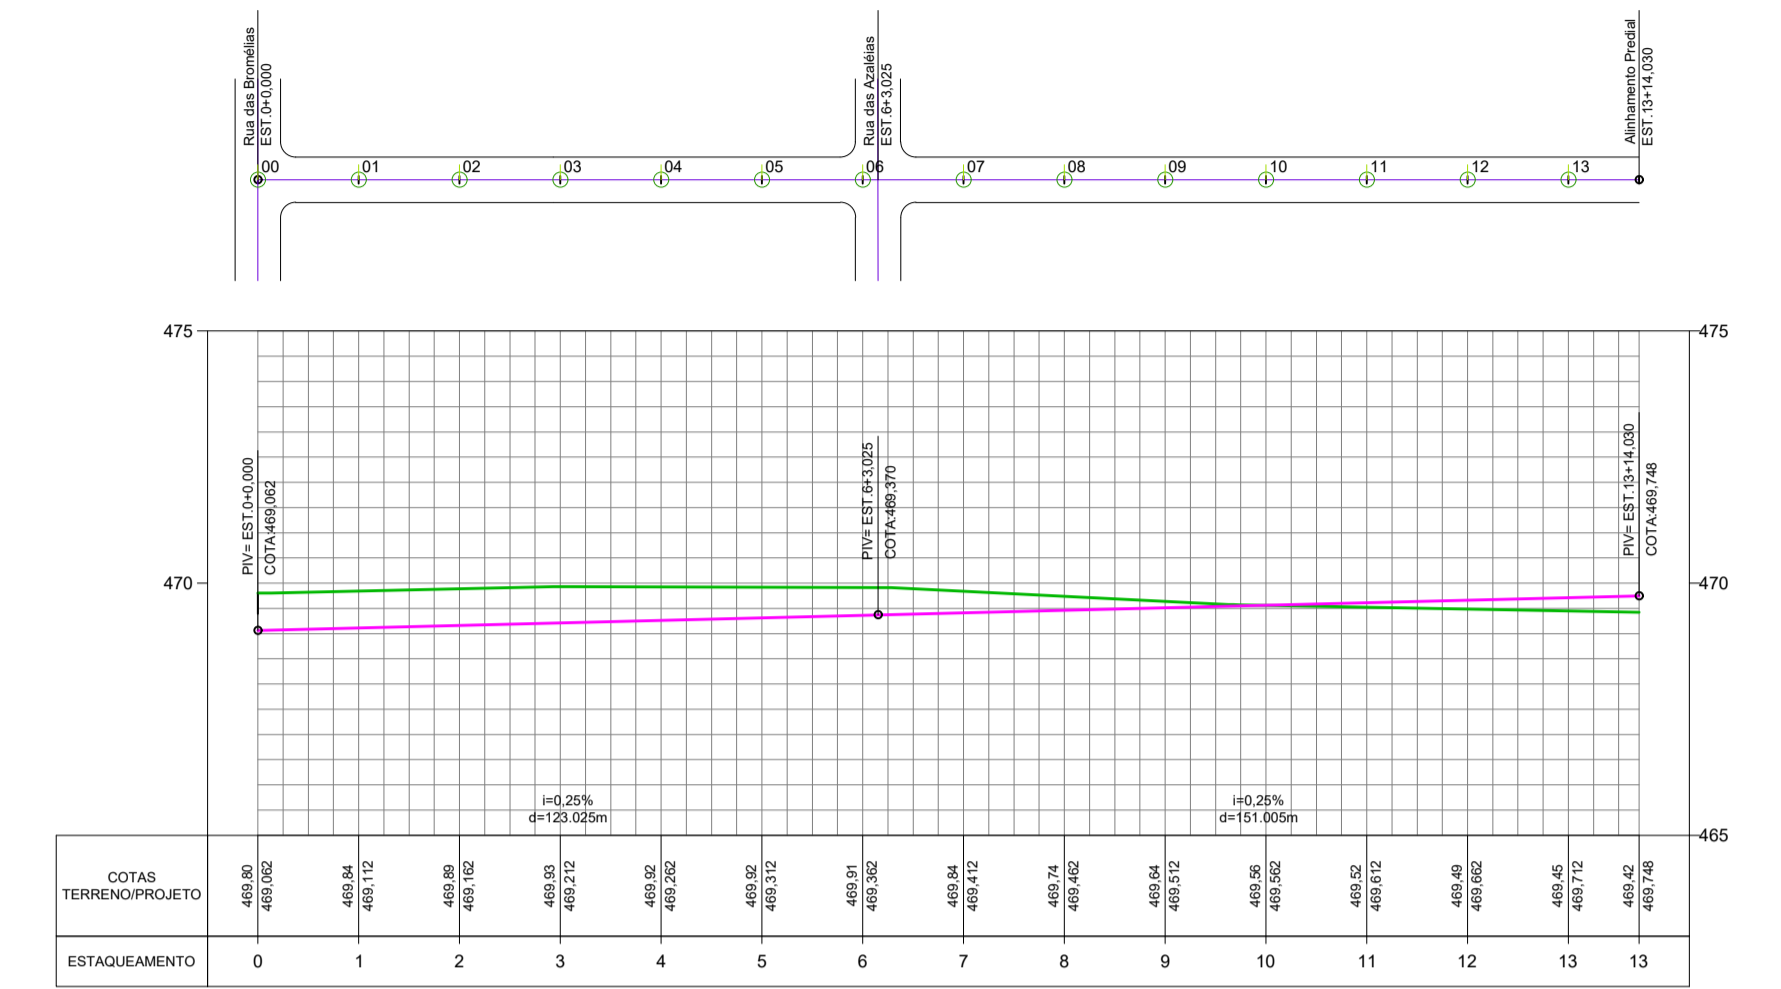

PERFIL RUA DAS BROMÉLIAS

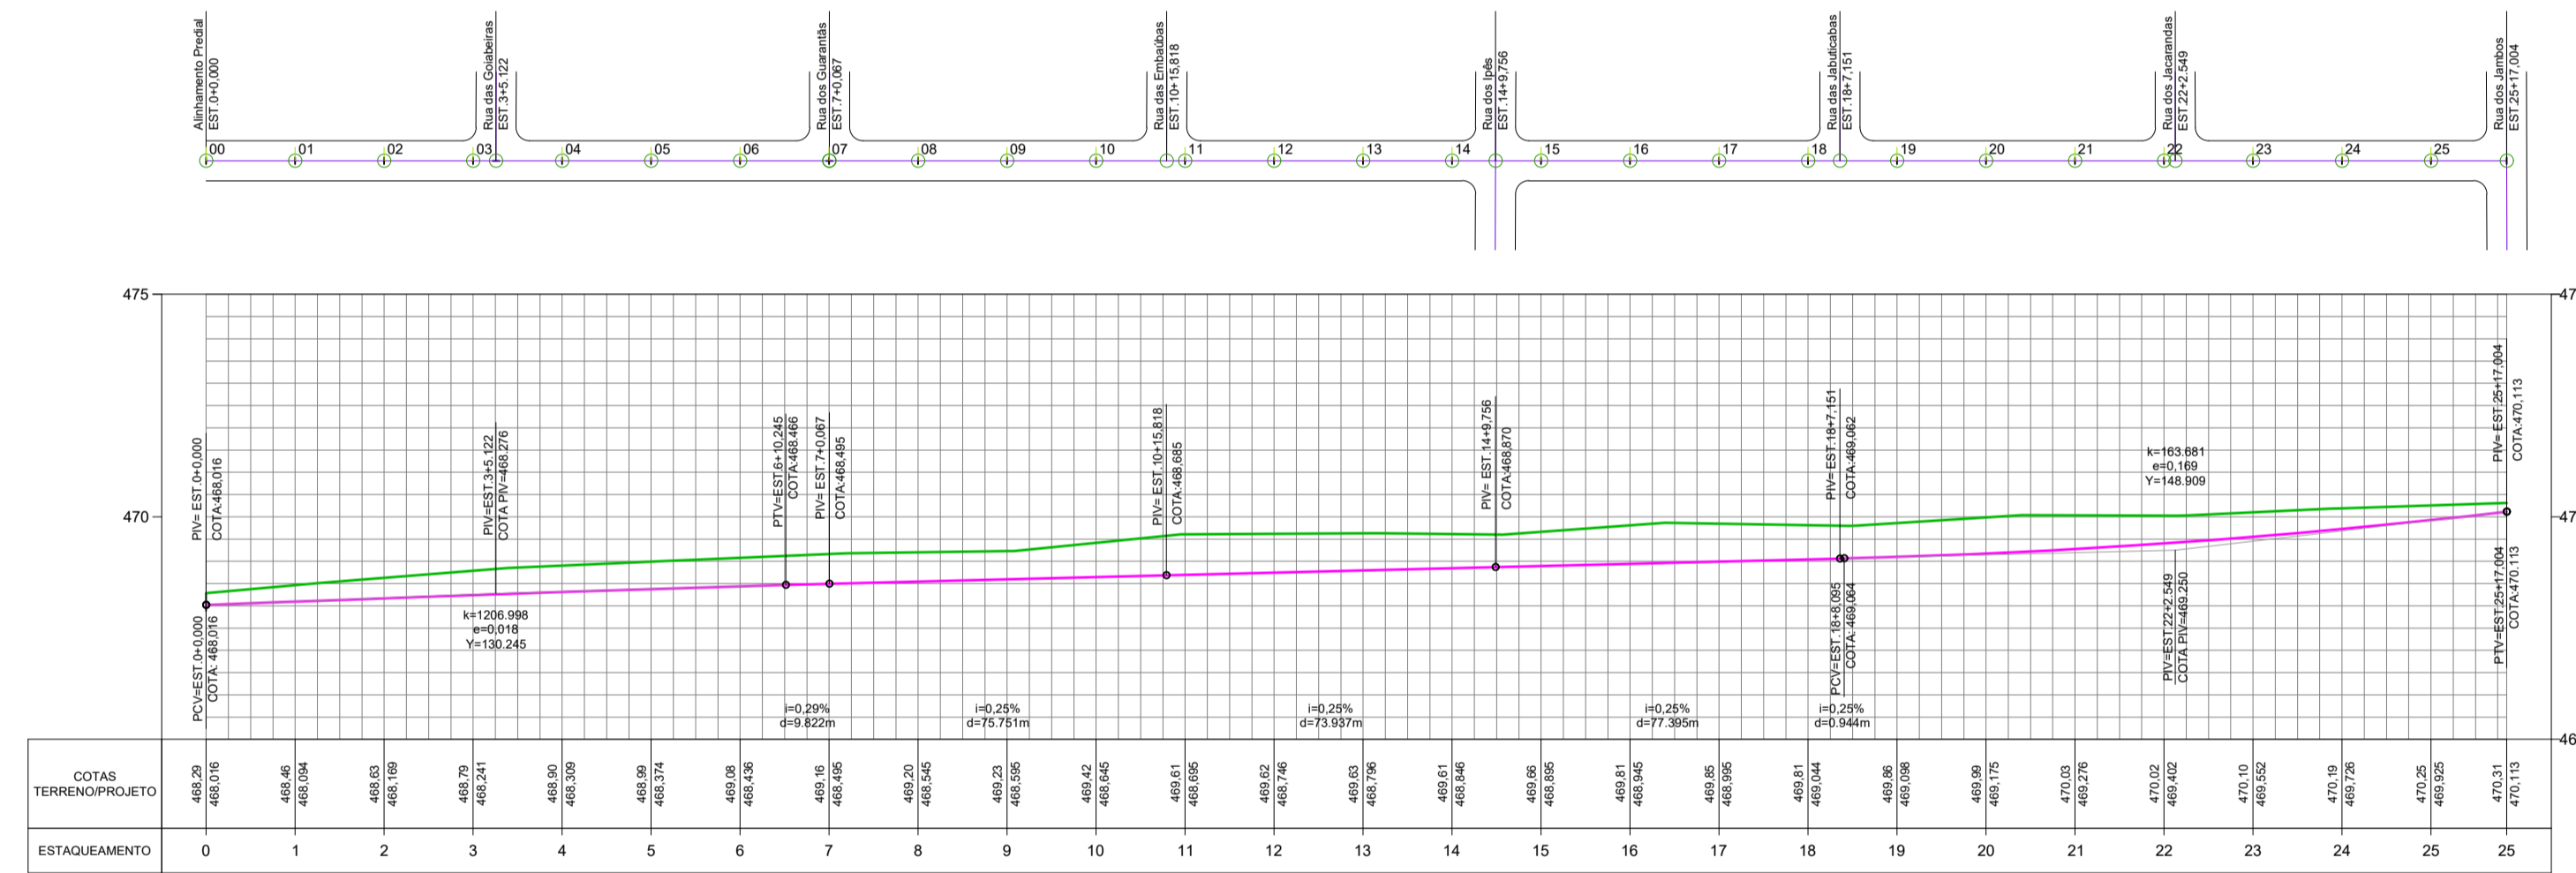


PERFIL RUA DOS CRISÂNTEMOS

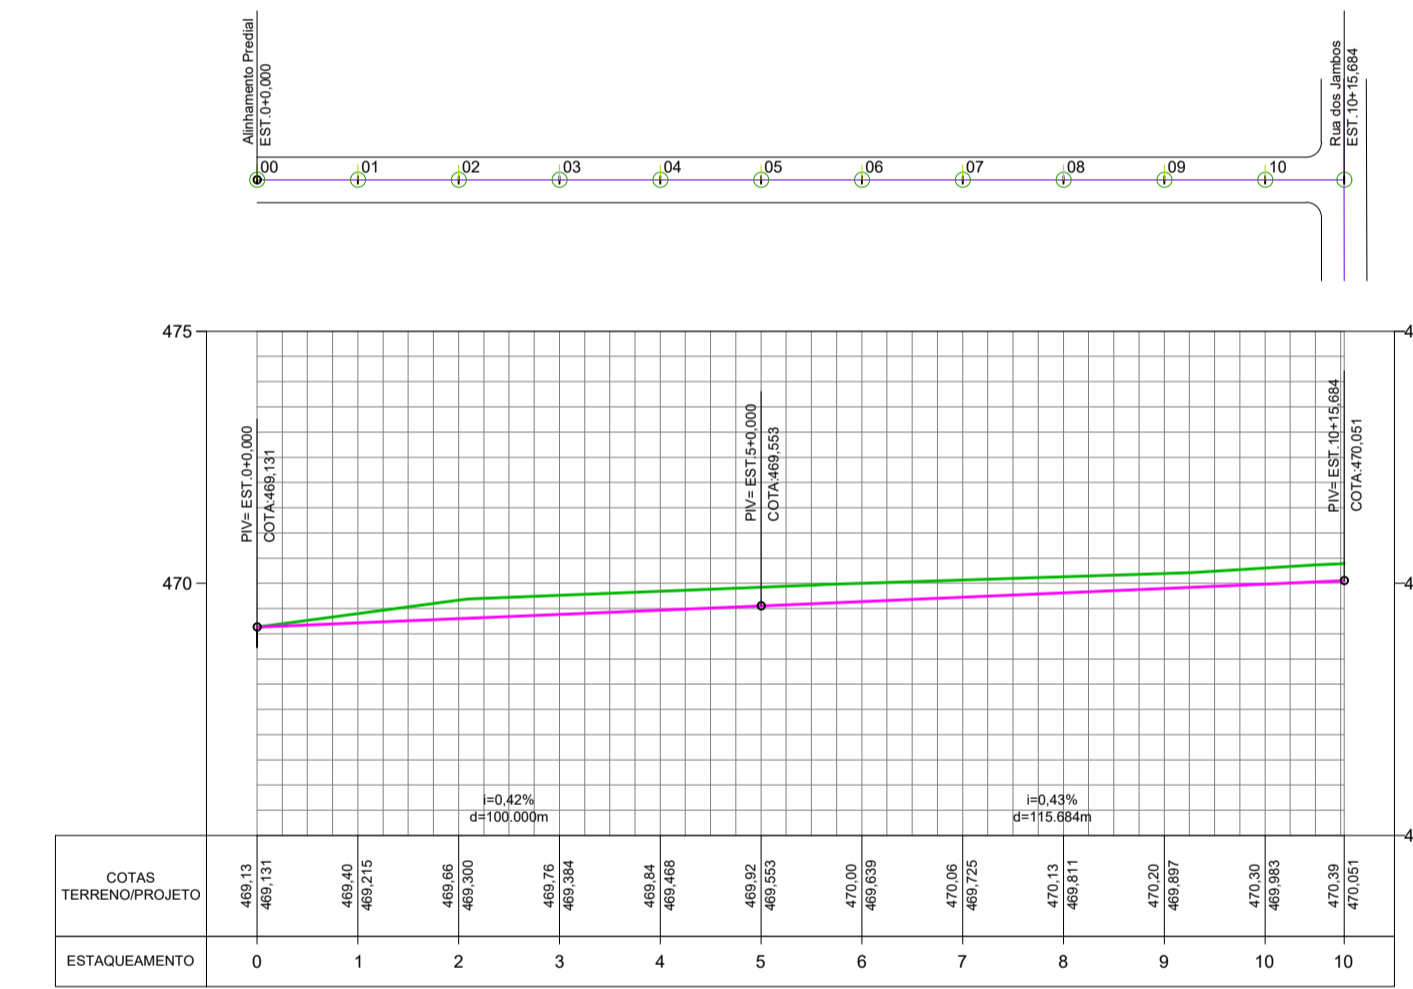


— TERRENO NATURAL
— GREIDE DE PAVIMENTO ACABADO

PERFIL RUA DAS CAMÉLIAS

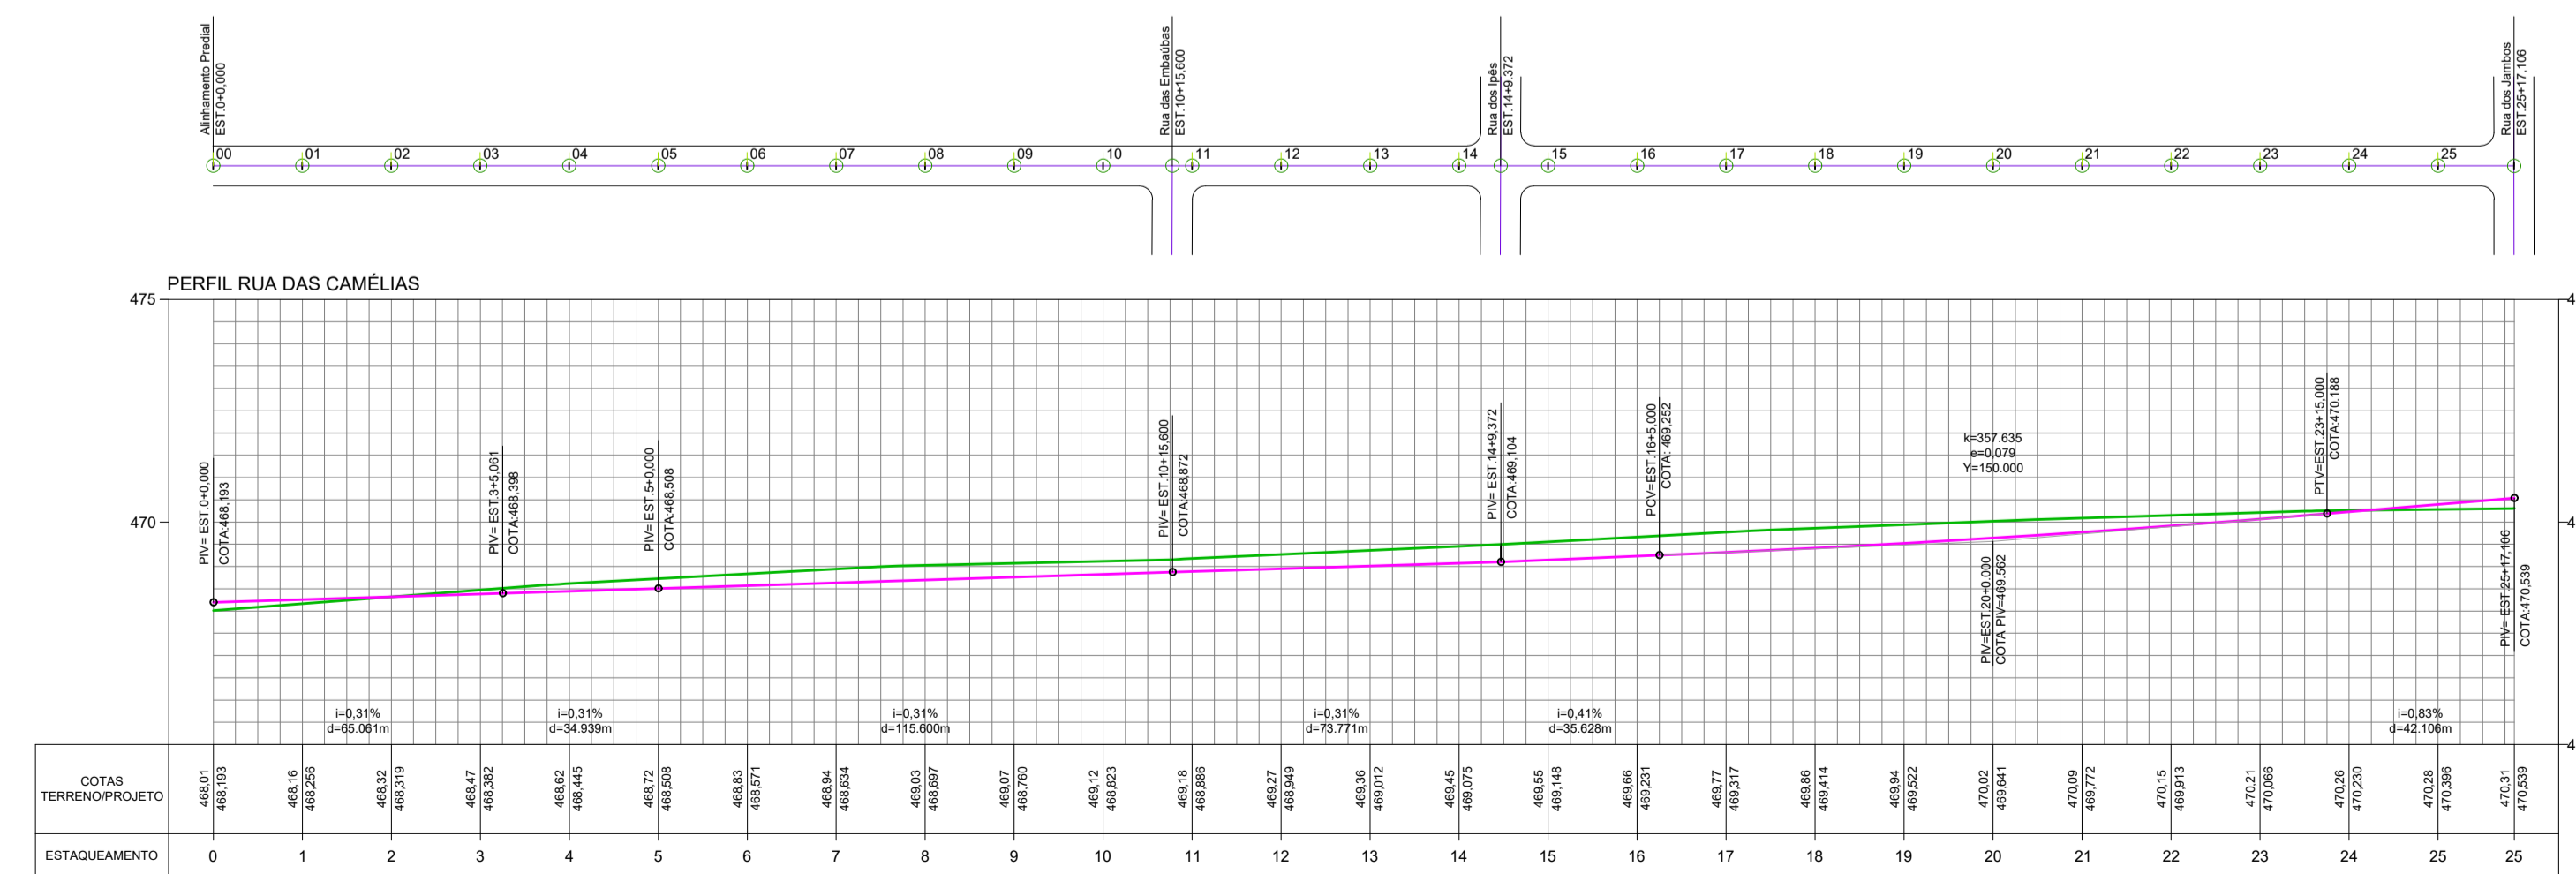

PERFIL RUA DOS JASMINS

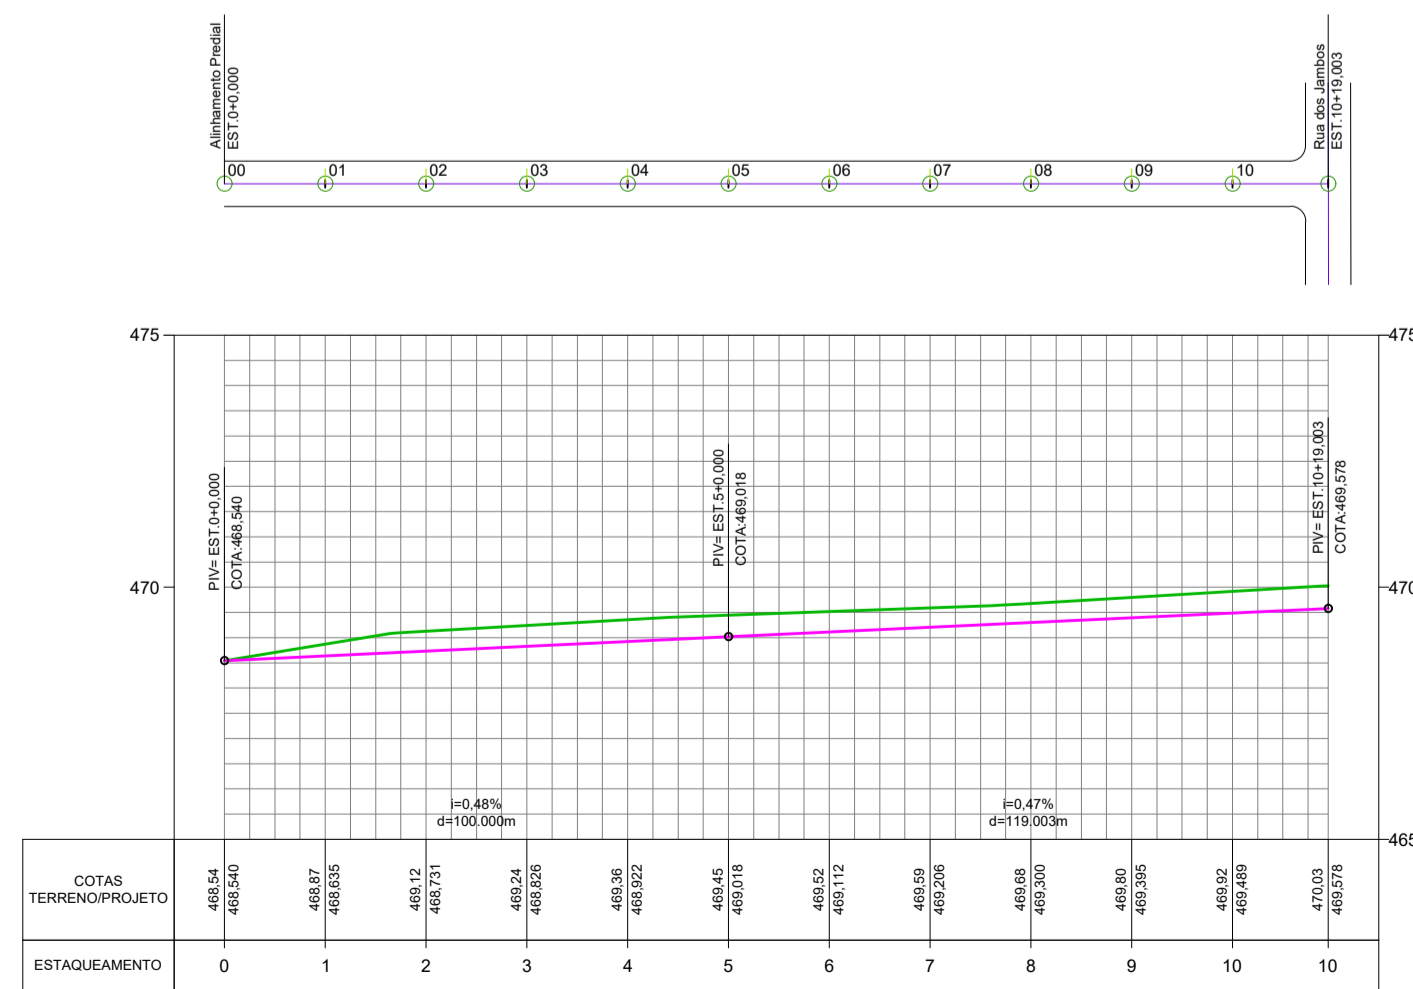


CONECTIVA ENGENHARIA E CONSULTORIA LTDA

PROJETO:
 PROJETO DE TERRAPLENAGEM DAS RUAS/AVENIDAS
 DISTRITO DE BOA ESPERANÇA DO NORTE


DETALHES:
 PERFILES DE TERRAPLENAGEM DAS RUAS: Rua das Azaléias, Rua das Bromélias,
 Rua das Camélias, Rua dos Jasmins, Rua dos Crisântemos, Rua das Jabuticabas - Parte
 1 e 2.

Obra: - Local: Boa Esperança do Norte - MT	ÁREAS: Área à Pavimentar60.649,21 m ²
AUTOR DO PROJETO: Eng. SILVETH XAVIER DE OLIVEIRA Engenheiro Civil CREA: 1204527067	PROPRIETÁRIO: PREFEITURA MUNICIPAL DE SORRISO CNPJ: 03.239.076/0001-62
DATA: Junho/2021	ESCALA: 1:1500
DESENHO:	FOLHA: TR-003


PERFIL RUA DOS JAMBOS - PARTE 1

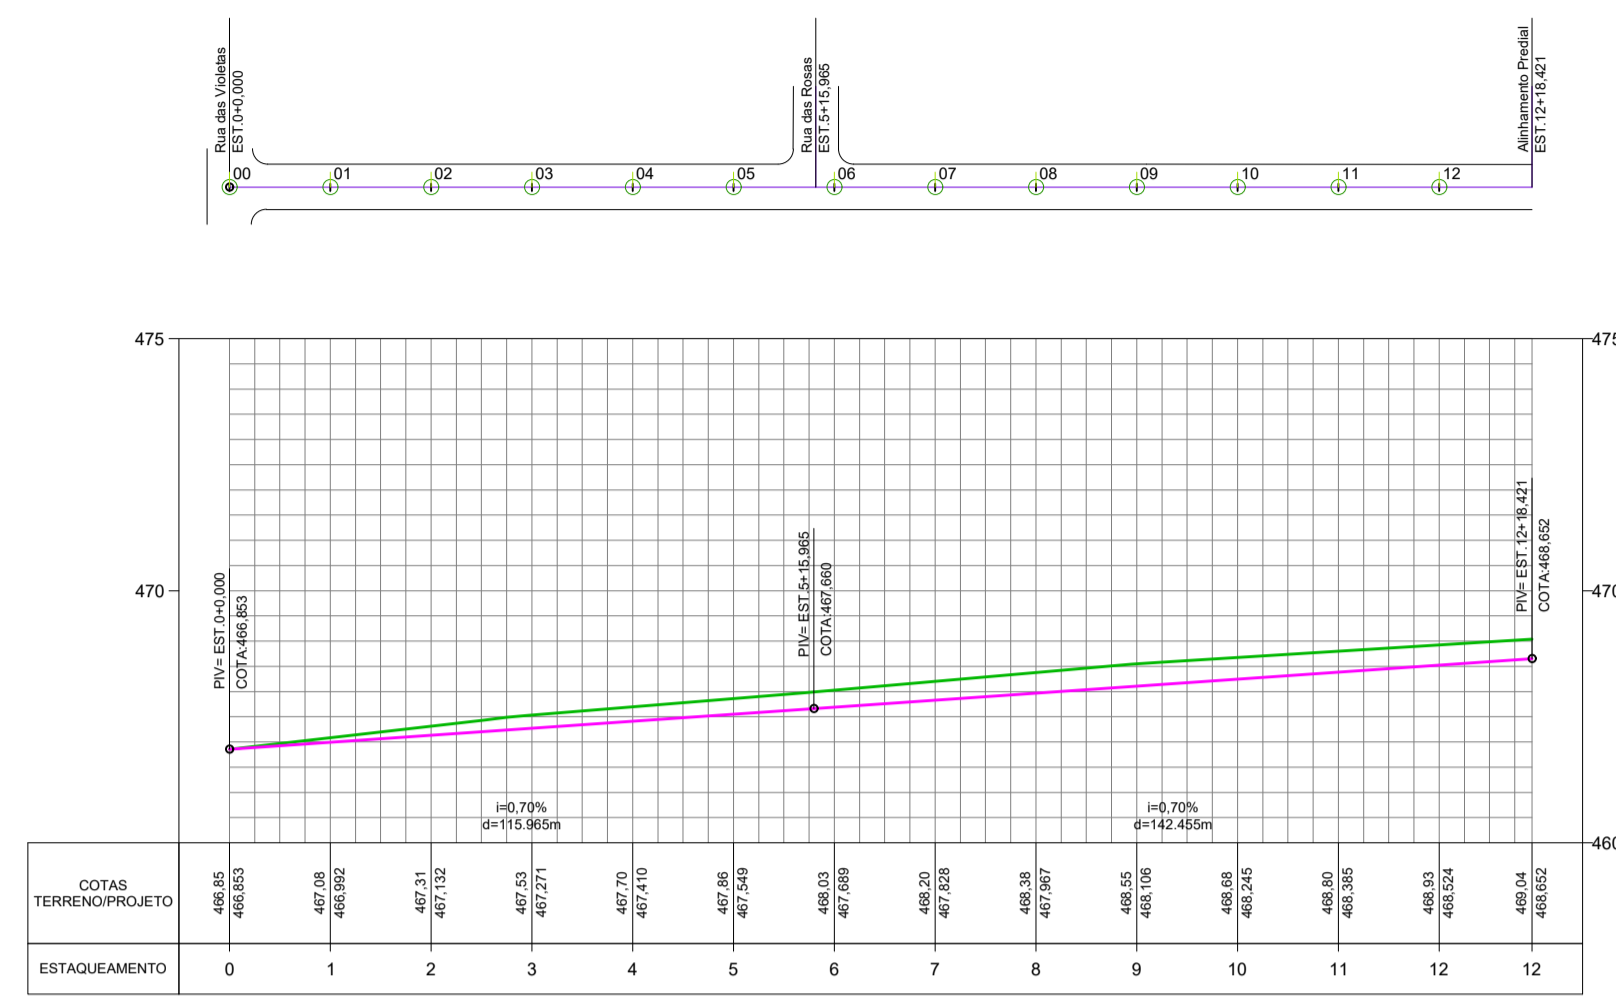


PERFIL RUA DOS JAMBOS - PARTE 2

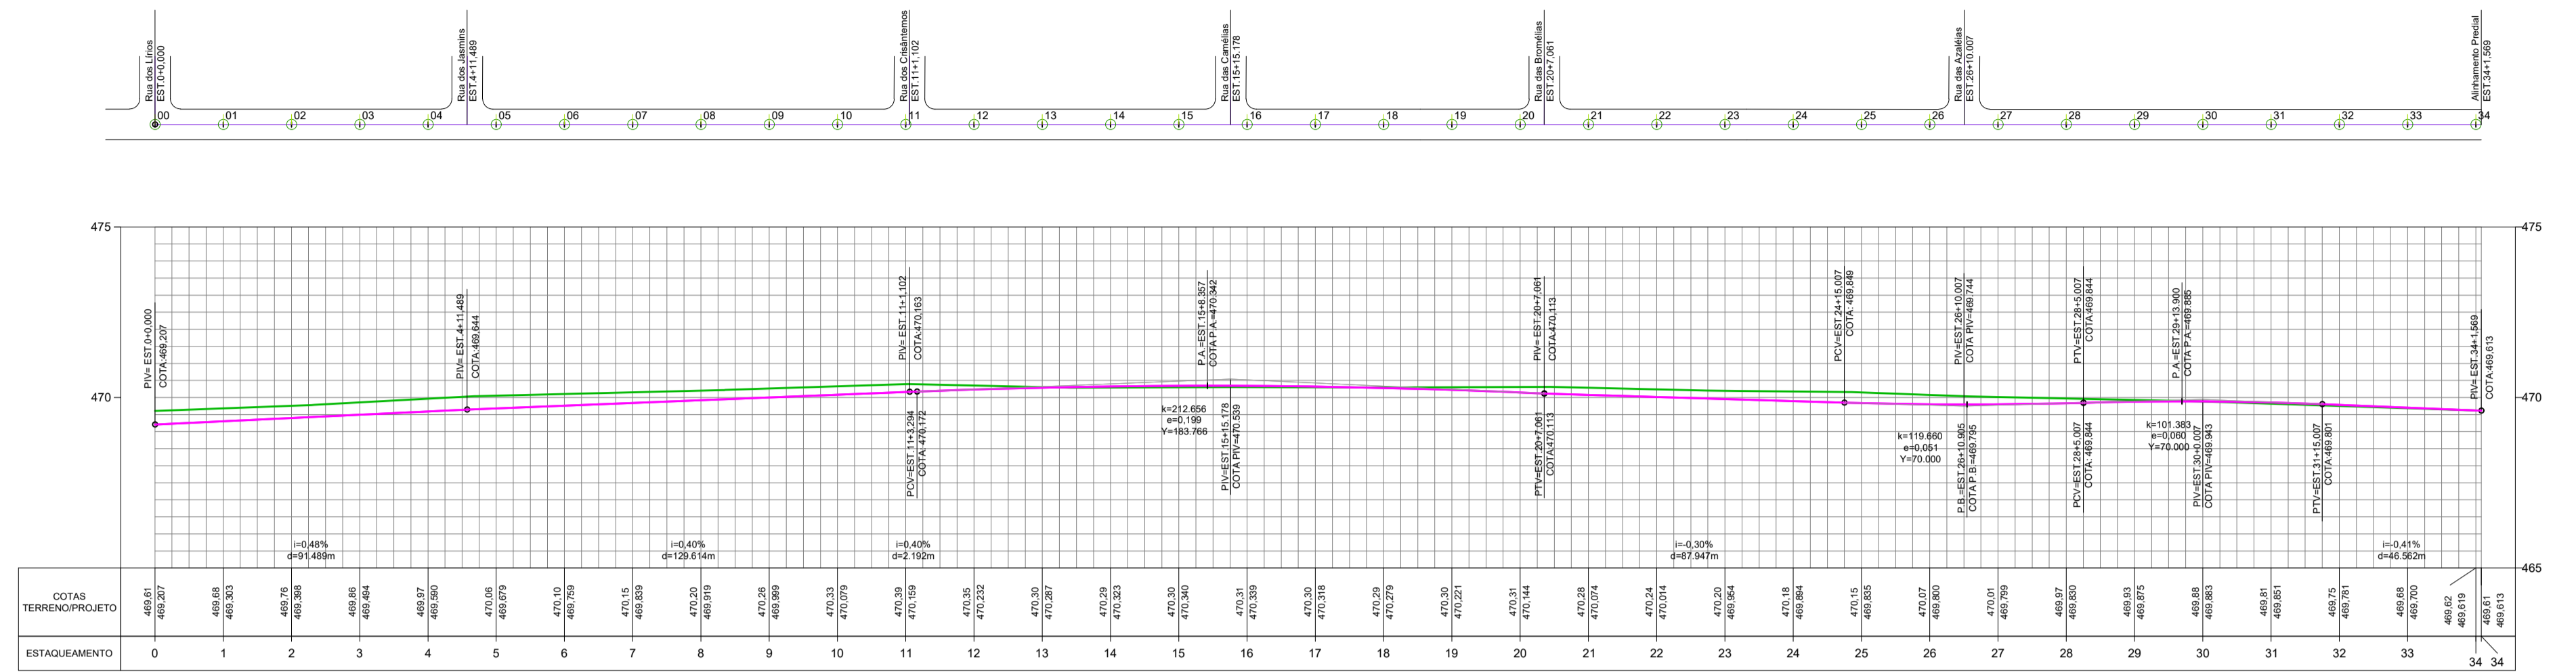


PERFIL RUA DOS JACARANDAS - PARTE 01

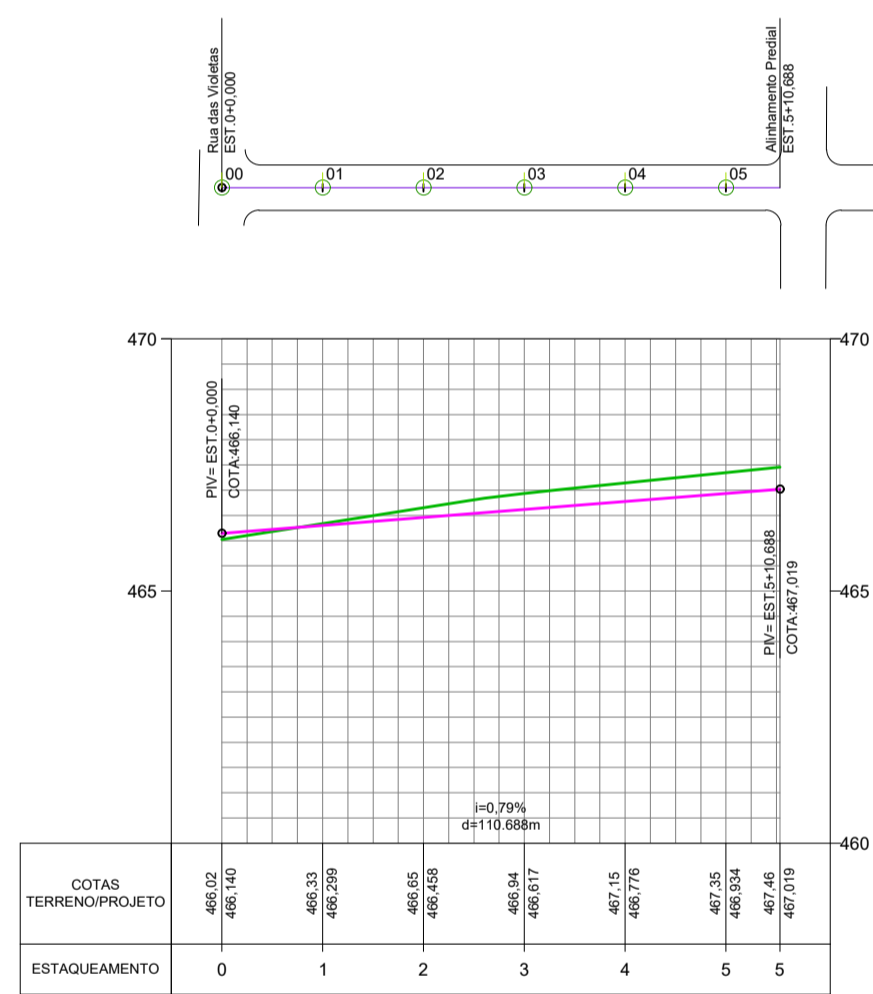


PERFIL RUA DOS JACARANDAS - PARTE 02

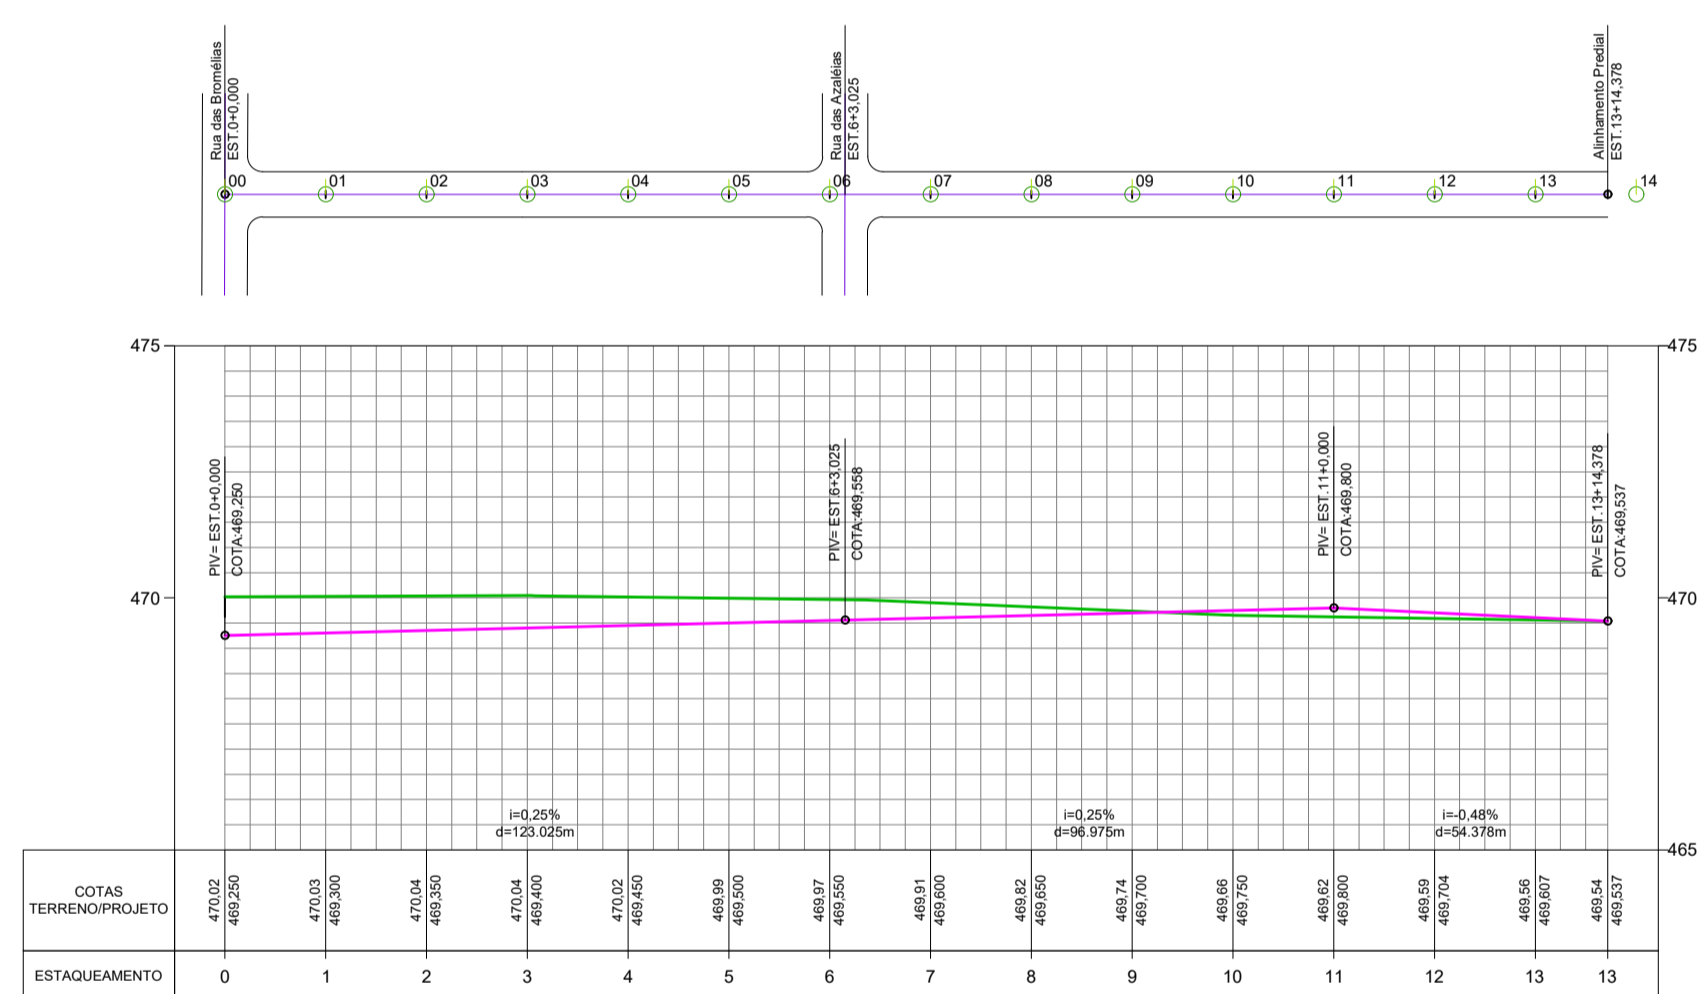

PERFIL RUA DAS FIGUEIRAS

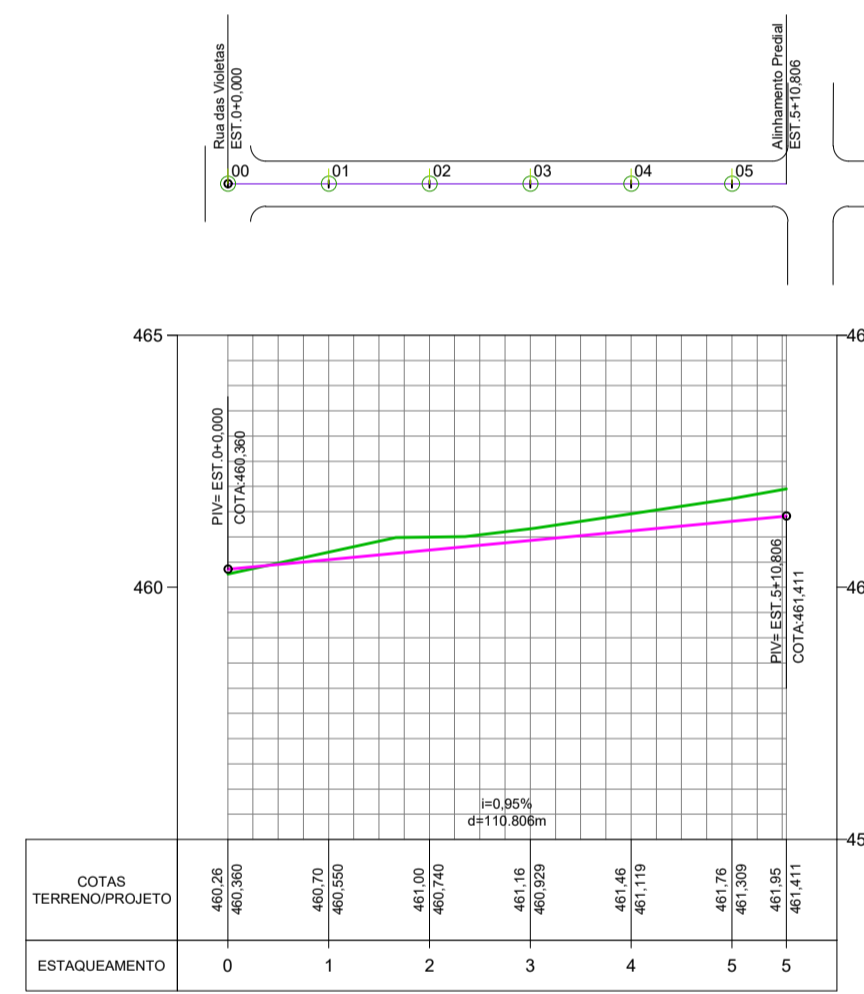


PERFIL RUA DOS BURITIS

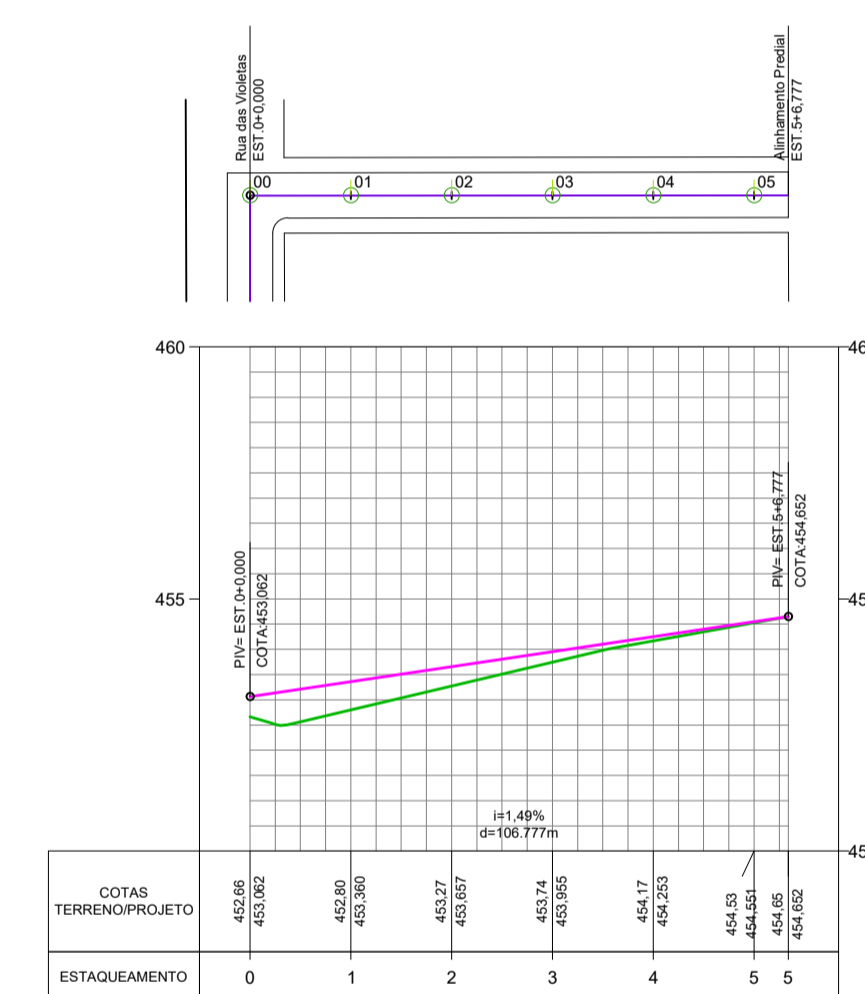


— TERRENO NATURAL
— GREIDE DE PAVIMENTO ACABADO


PERFIL RUA DOS GUARANTÁS

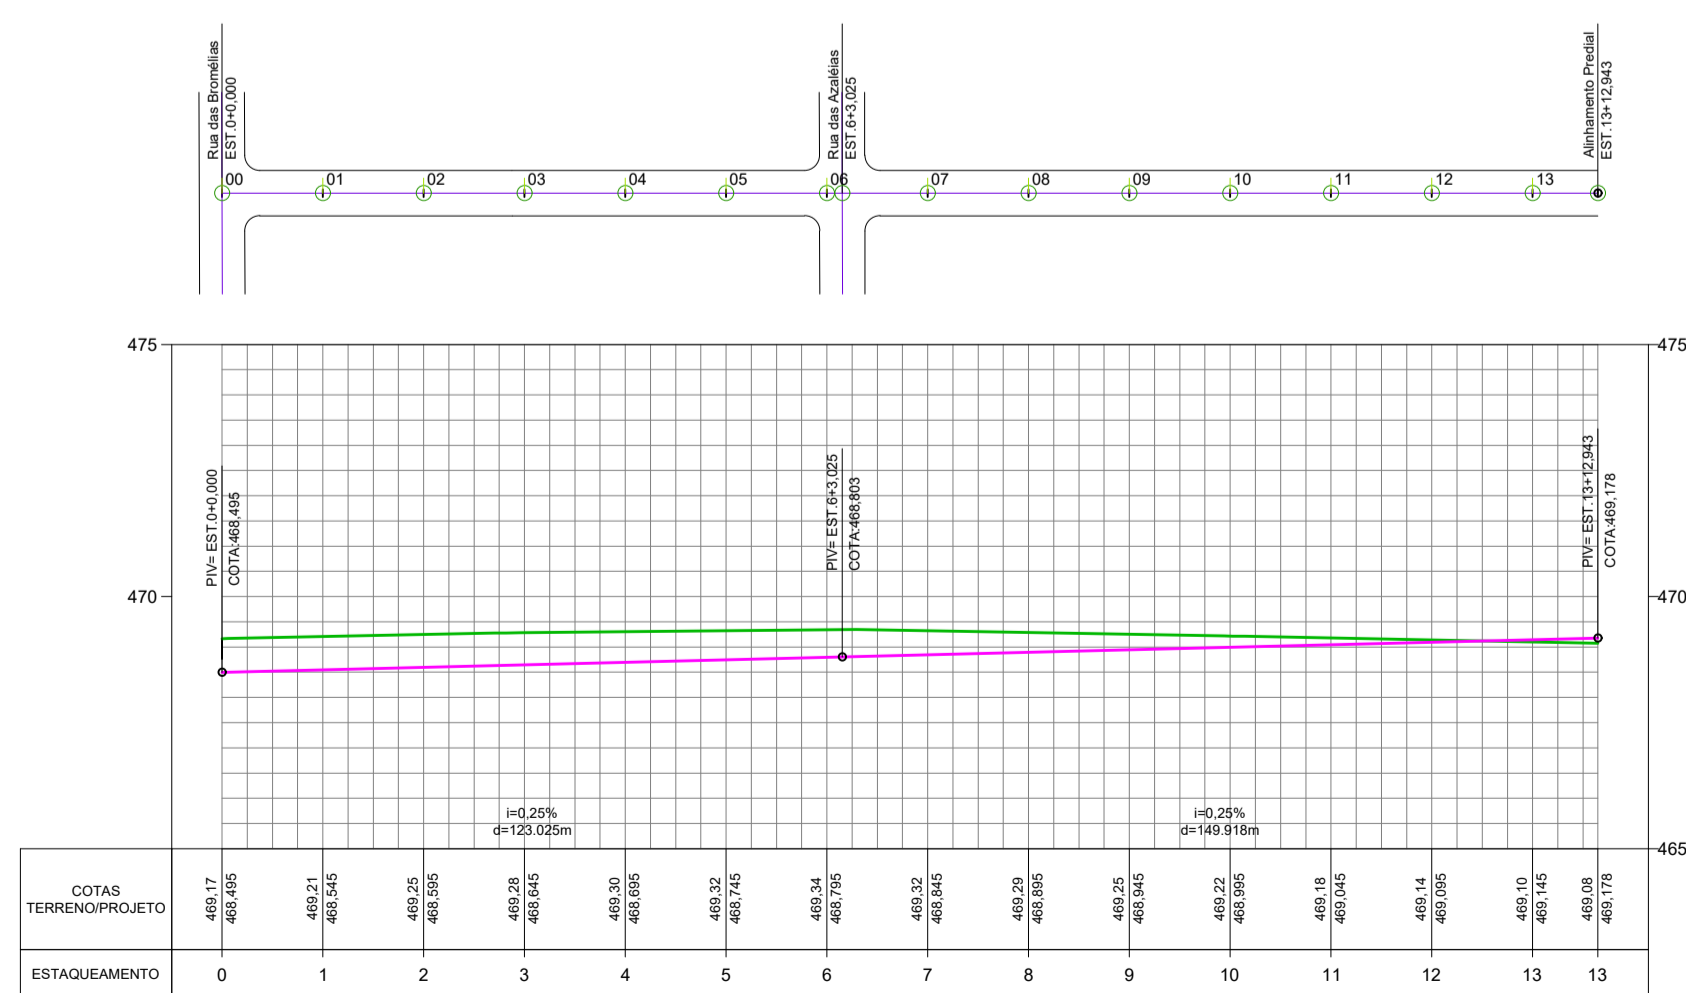

PERFIL RUA DAS GOIABEIRAS

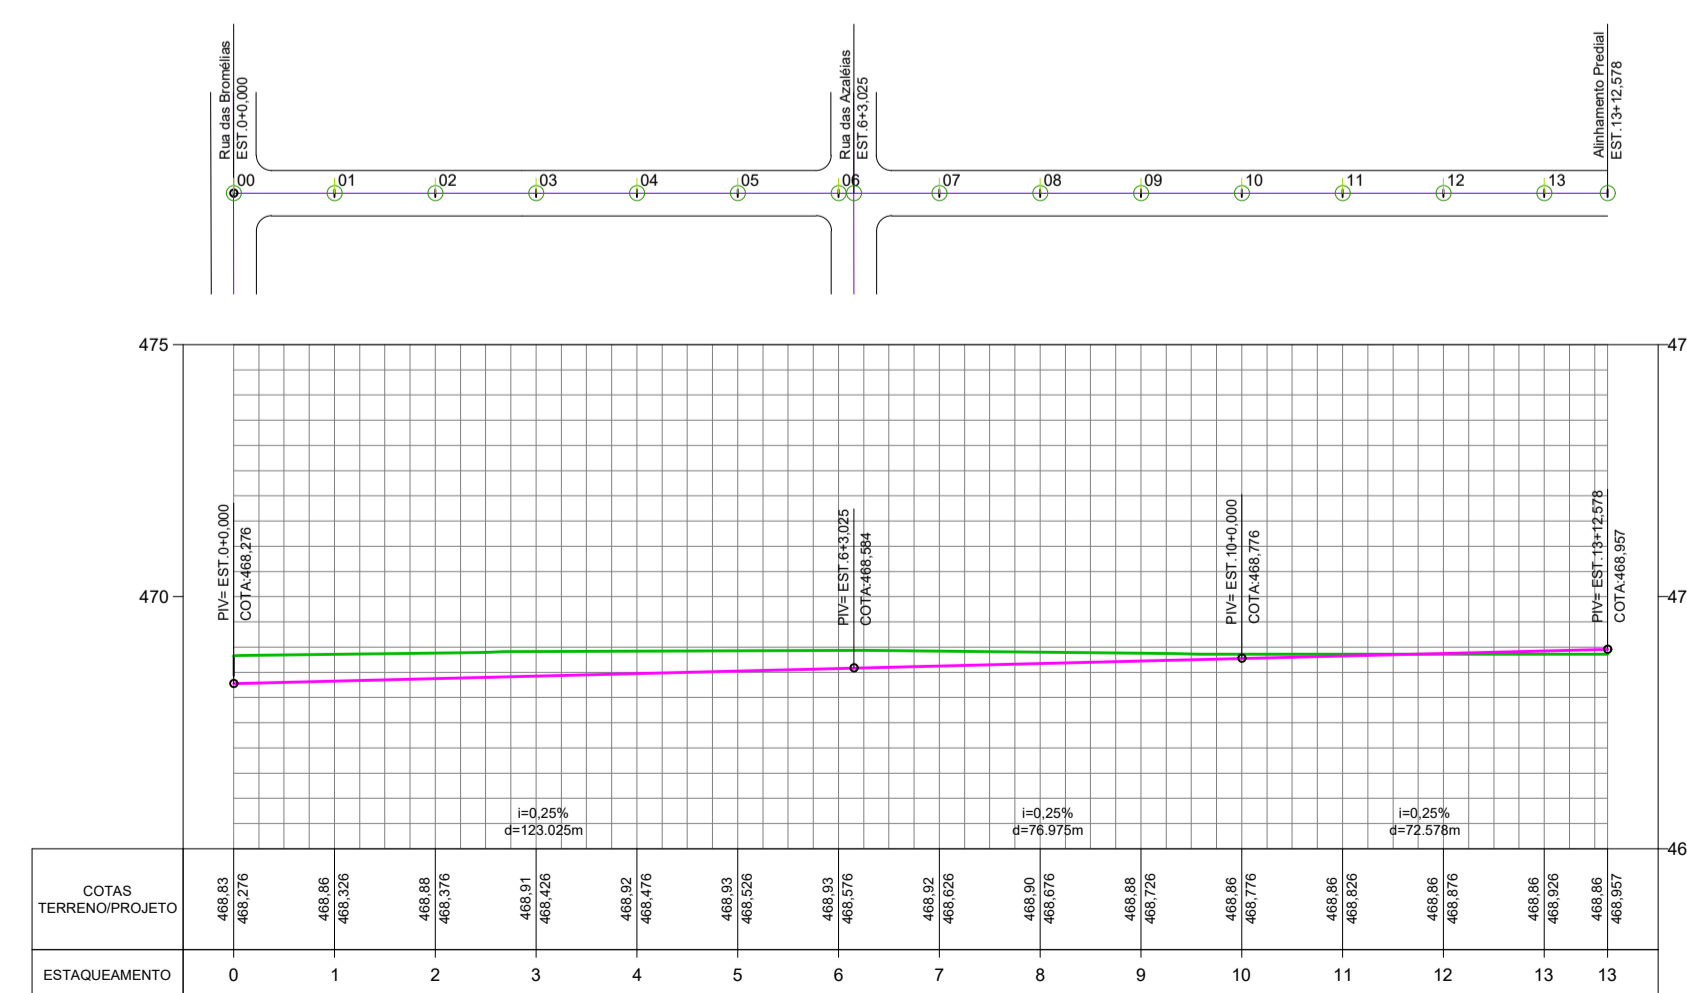

PERFIL RUA DOS EUCALIPTOS

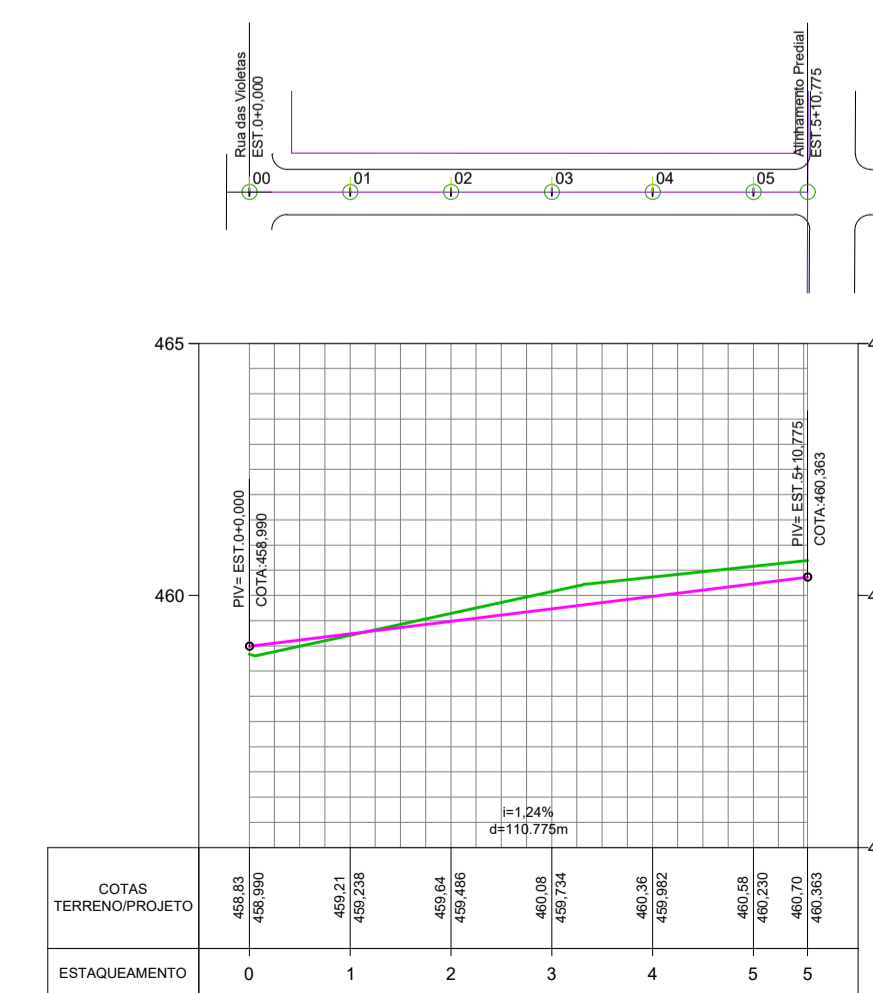

CONECTIVA ENGENHARIA E CONSULTORIA LTDA



PROJETO:
 PROJETO DE TERRAPLENAGEM DAS RUAS/AVENIDAS
 DISTRITO DE BOA ESPERANÇA DO NORTE

DETALHES:
 PERFILES DE TERRAPLENAGEM DAS RUAS: Rua dos Jambos - Parte 1 e 2, Rua dos Jacarandas - Parte 1 e 2, Rua das Goiabeiras, Rua dos Guarantás, Rua dos Eucaliptos, Rua das Figueiras e Rua dos Buritis.



<p>Obra: -</p> <p>Local: Boa Esperança do Norte - MT</p>	<p>ÁREAS: Área à Pavimentar60.649,21 m²</p>
<p>AUTOR DO PROJETO: Eng. SILVETH XAVIER DE OLIVEIRA Engenheiro Civil CREA: 1204527067</p>	<p>PROPRIETÁRIO: PREFEITURA MUNICIPAL DE SORRISO CNPJ: 03.239.076/0001-62</p>

DATA: Junho/2021 **ESCALA:** 1:1500 **DESENHO:** **FOLHA:** TR-004



PERFIL RUA DAS EMBAÚBAS - PARTE 01

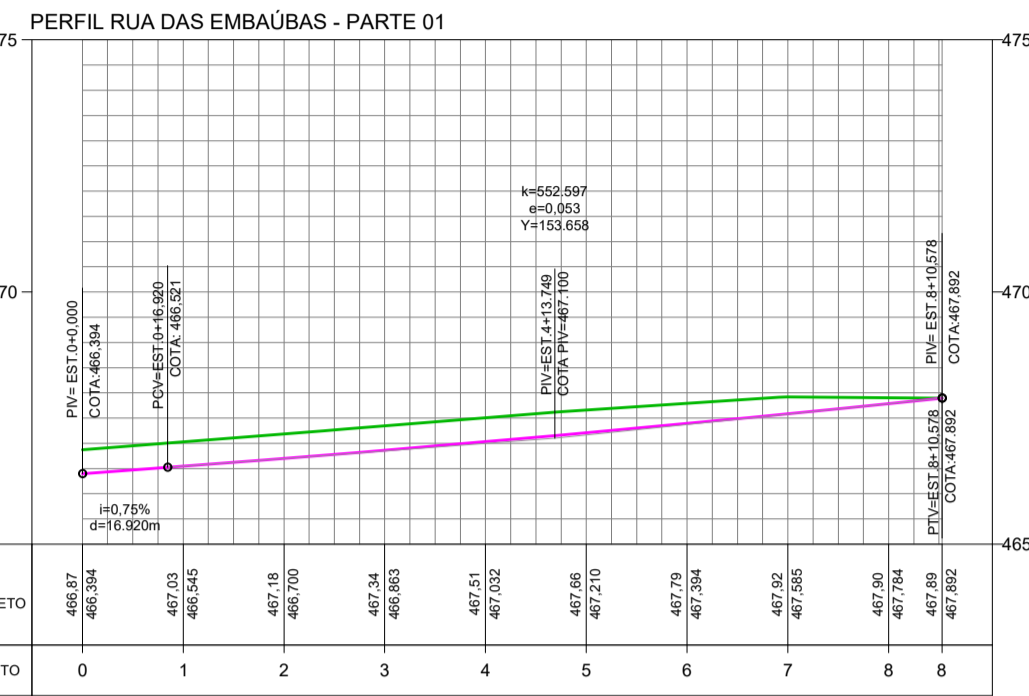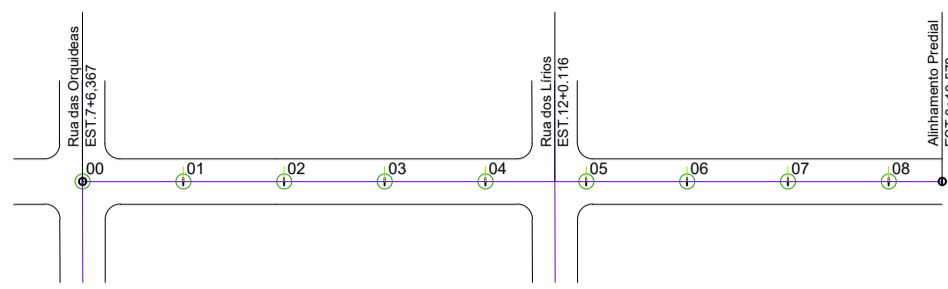



PERFIL RUA DAS EMBAÚBAS - PARTE 02

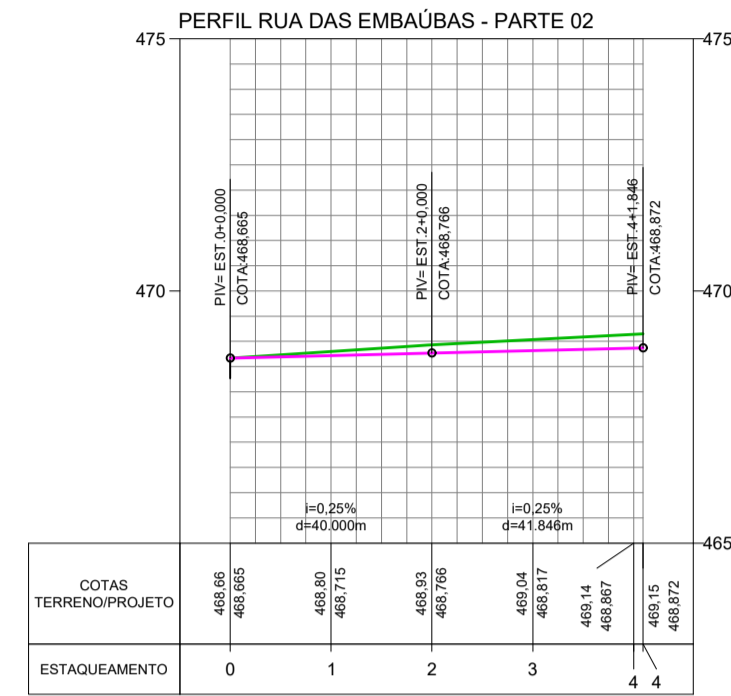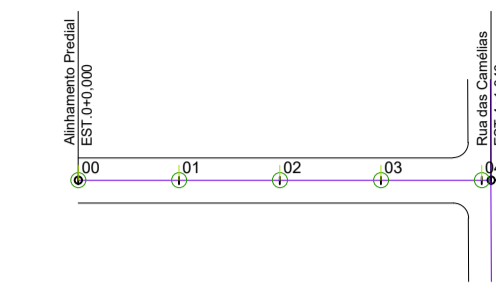



PERFIL RUA DAS EMBAÚBAS - PARTE 03

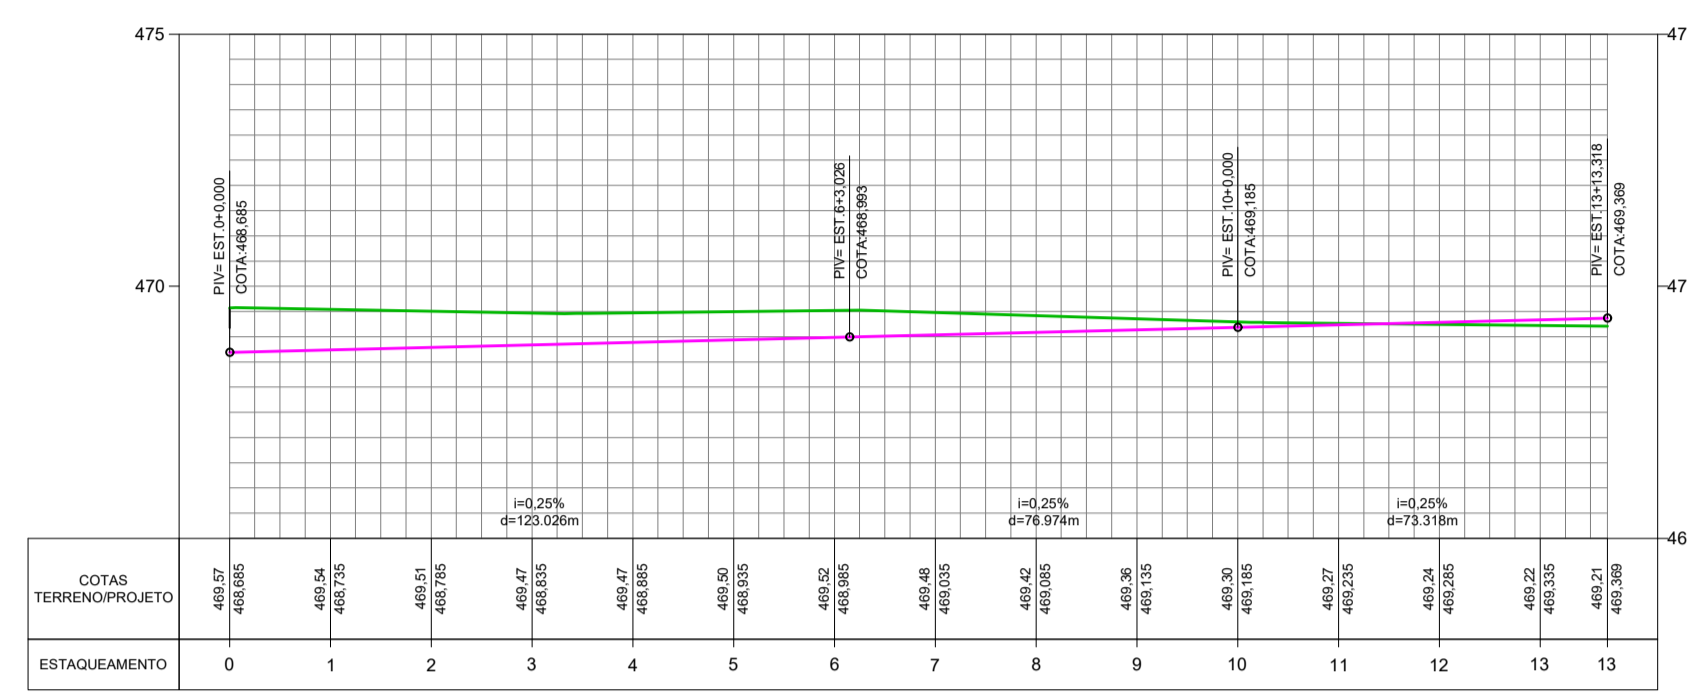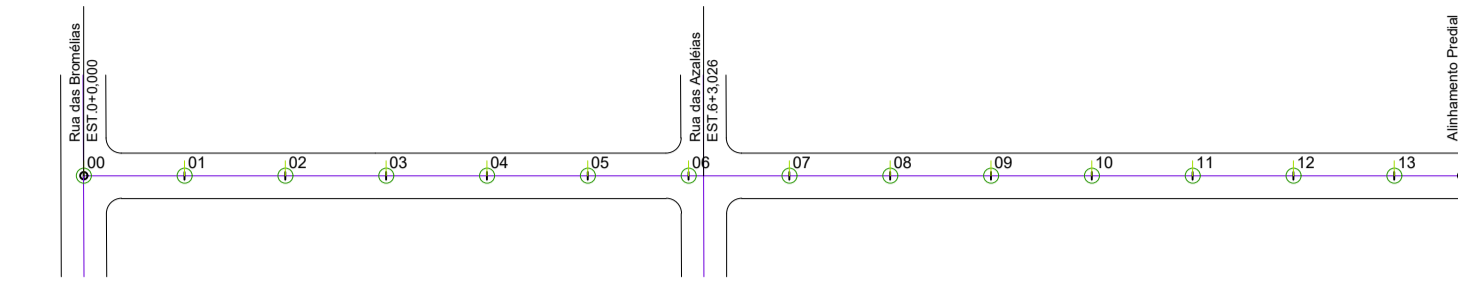



PERFIL RUA DOS LÍRIOS

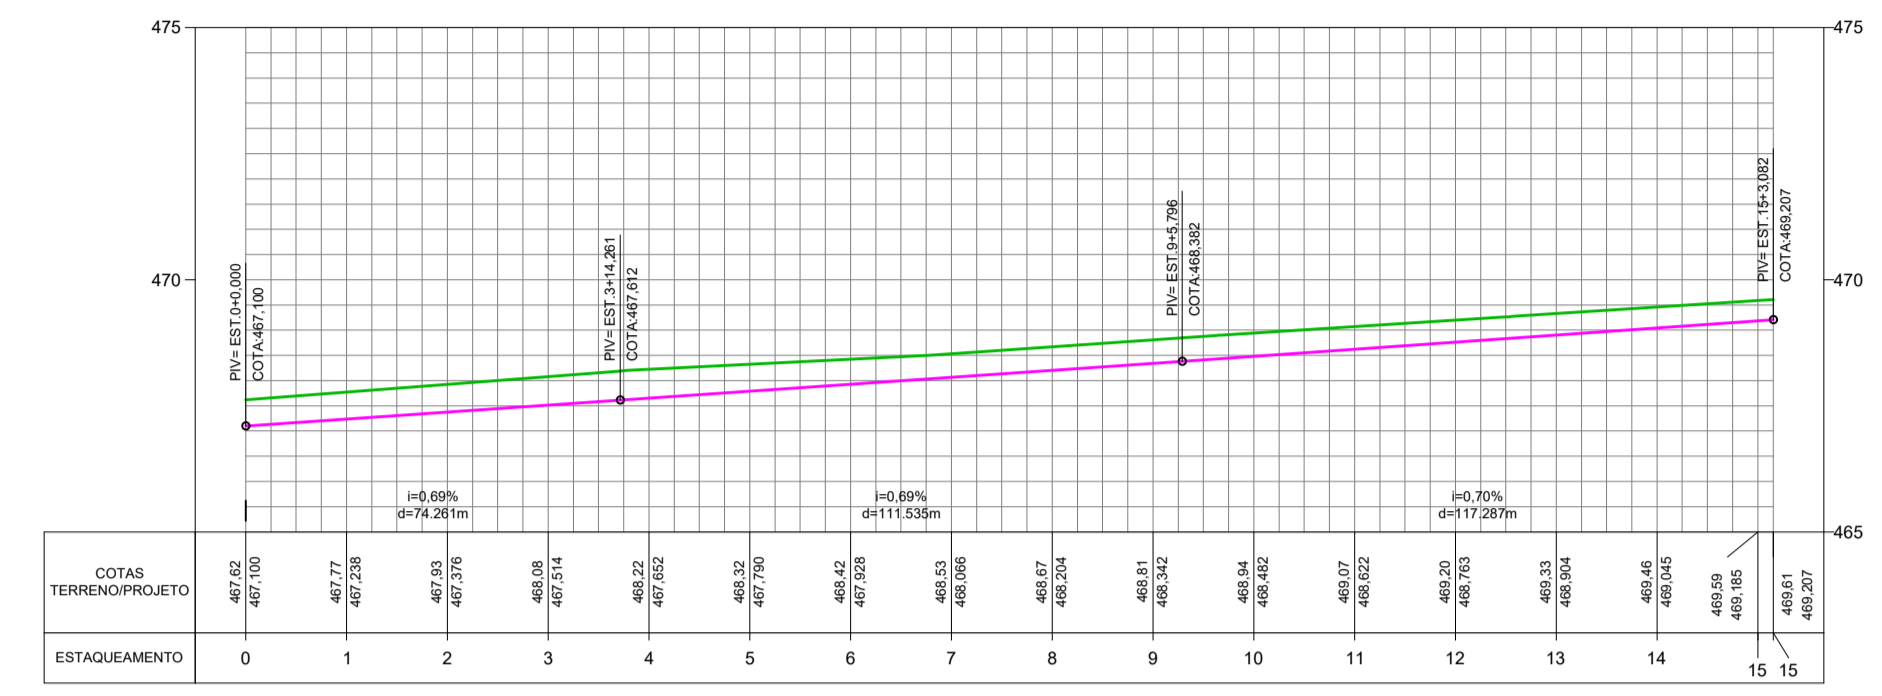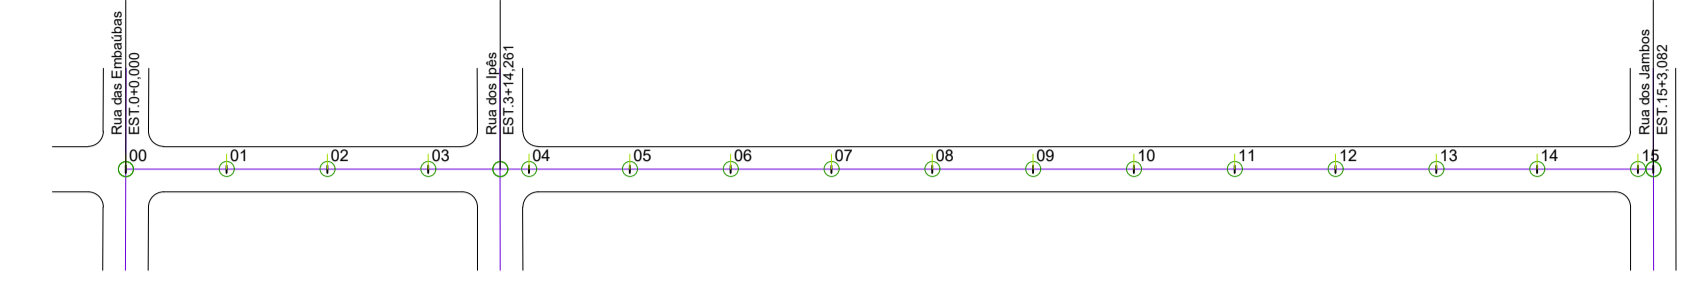



PERFIL RUA DOS IPÊS - PARTE 01

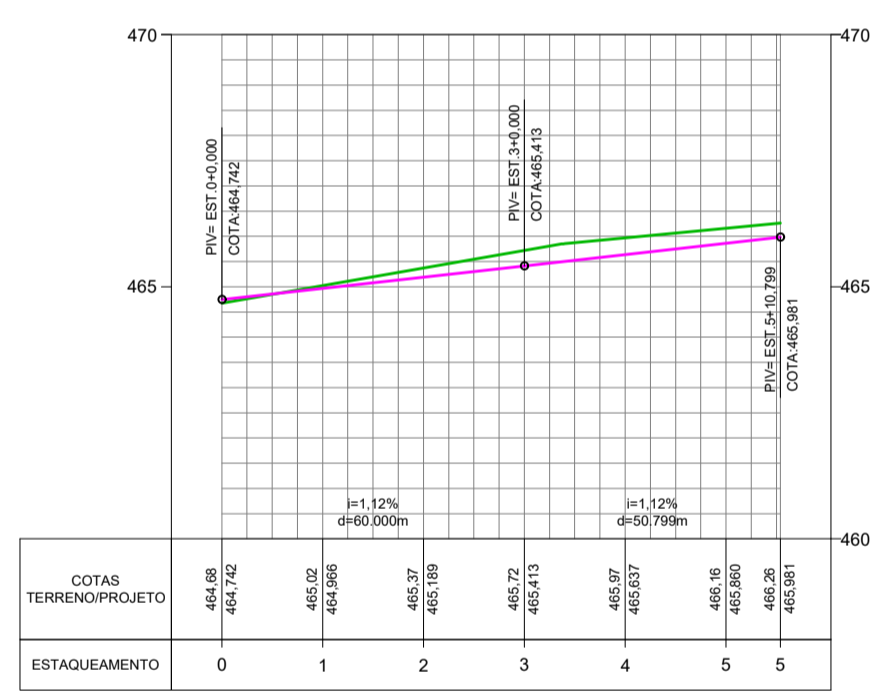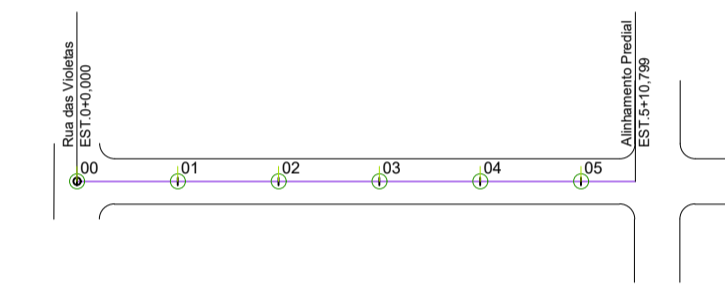



PERFIL RUA DOS IPÊS - PARTE 02

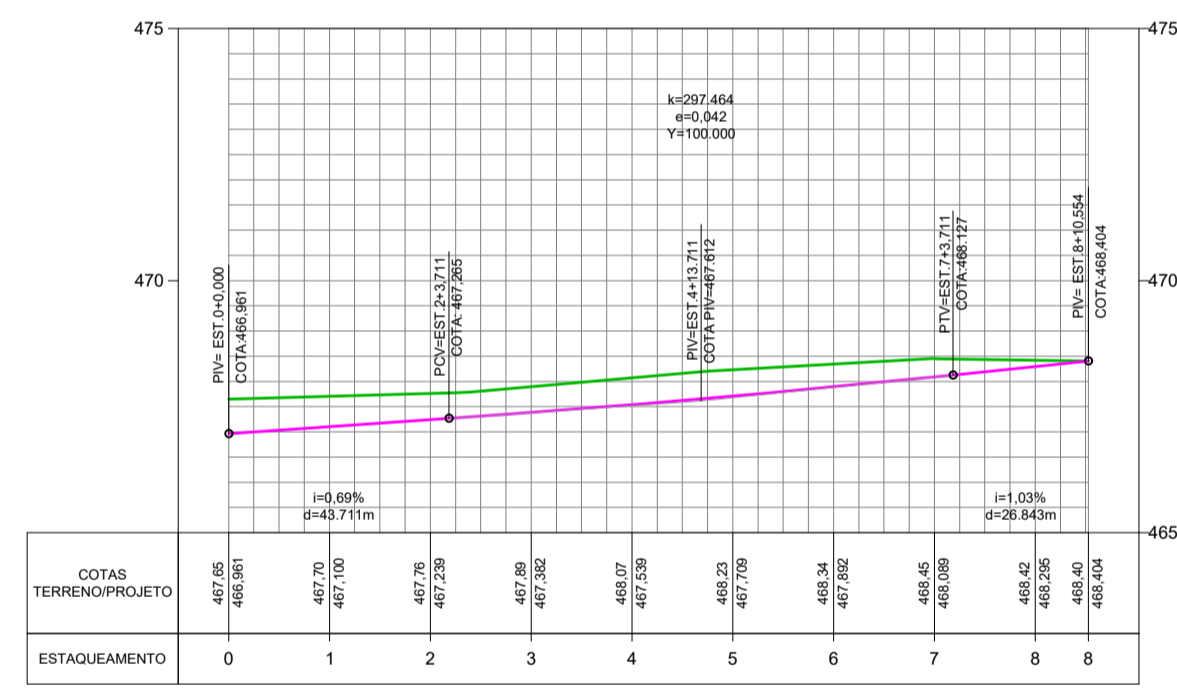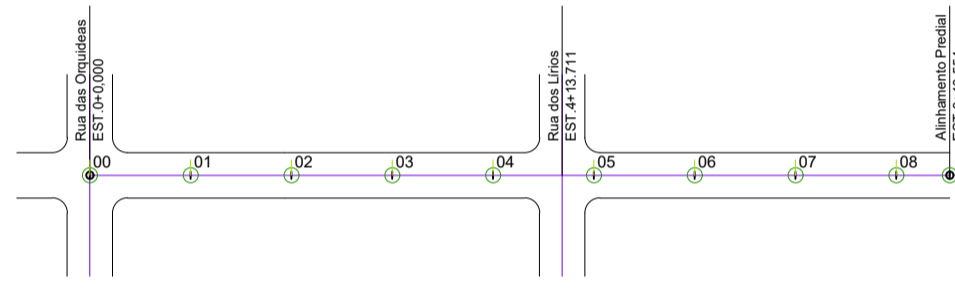



PERFIL RUA DOS IPÊS - PARTE 03

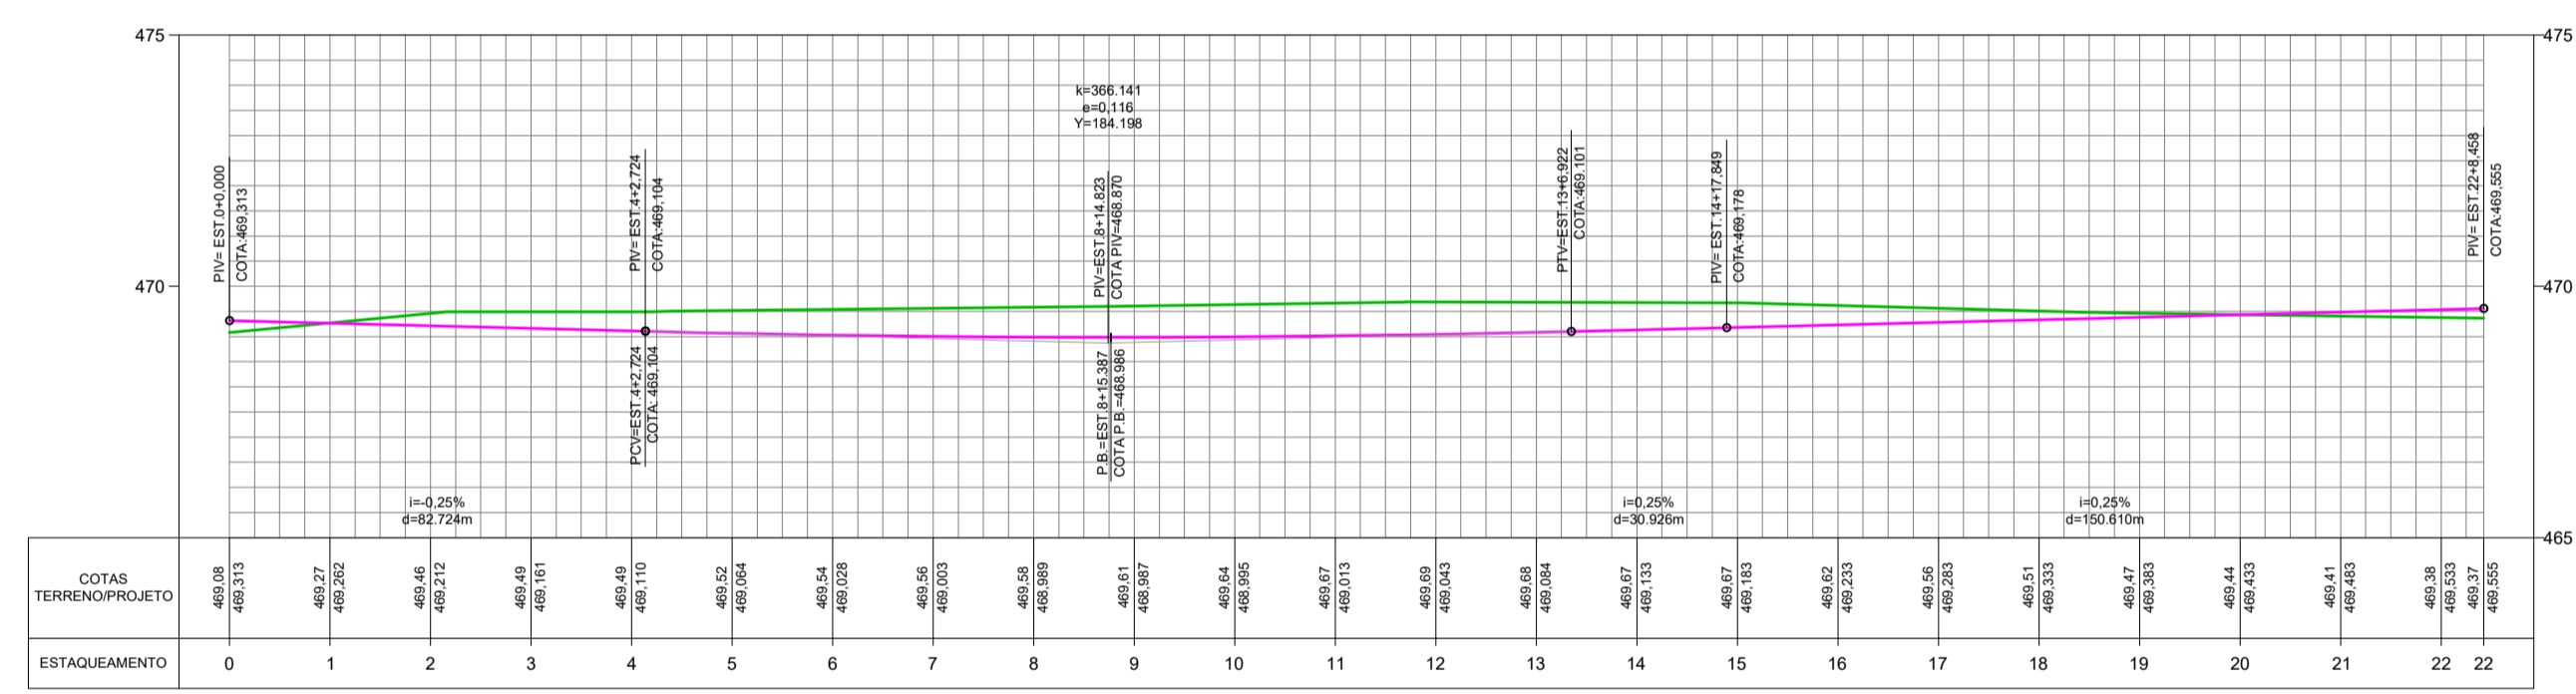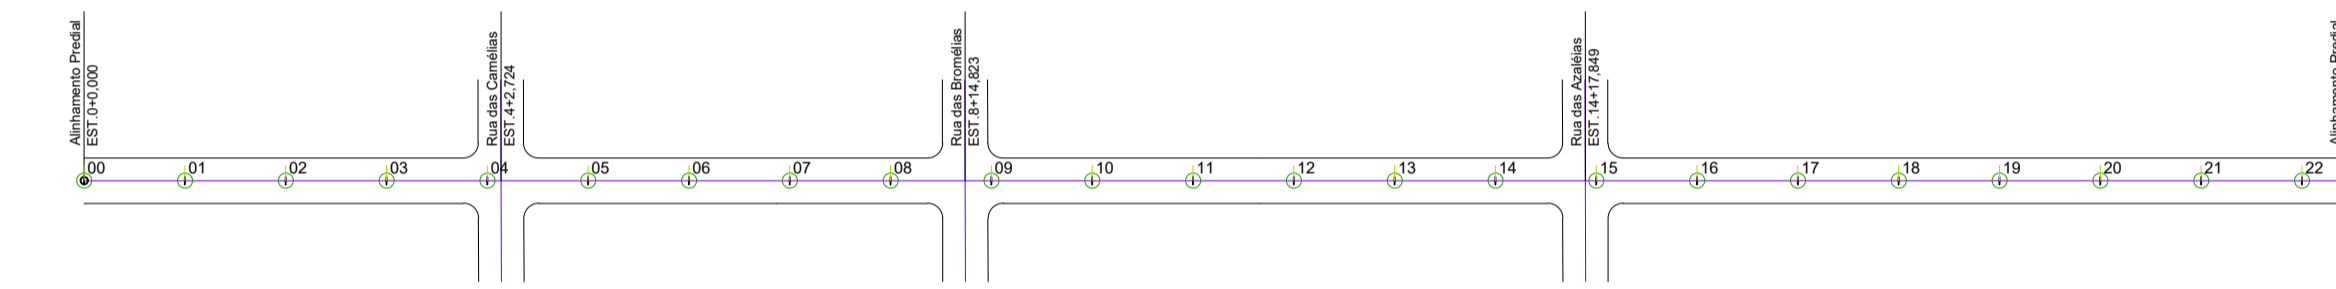

PERFIL RUA DAS VIOLETAS - PARTE 1

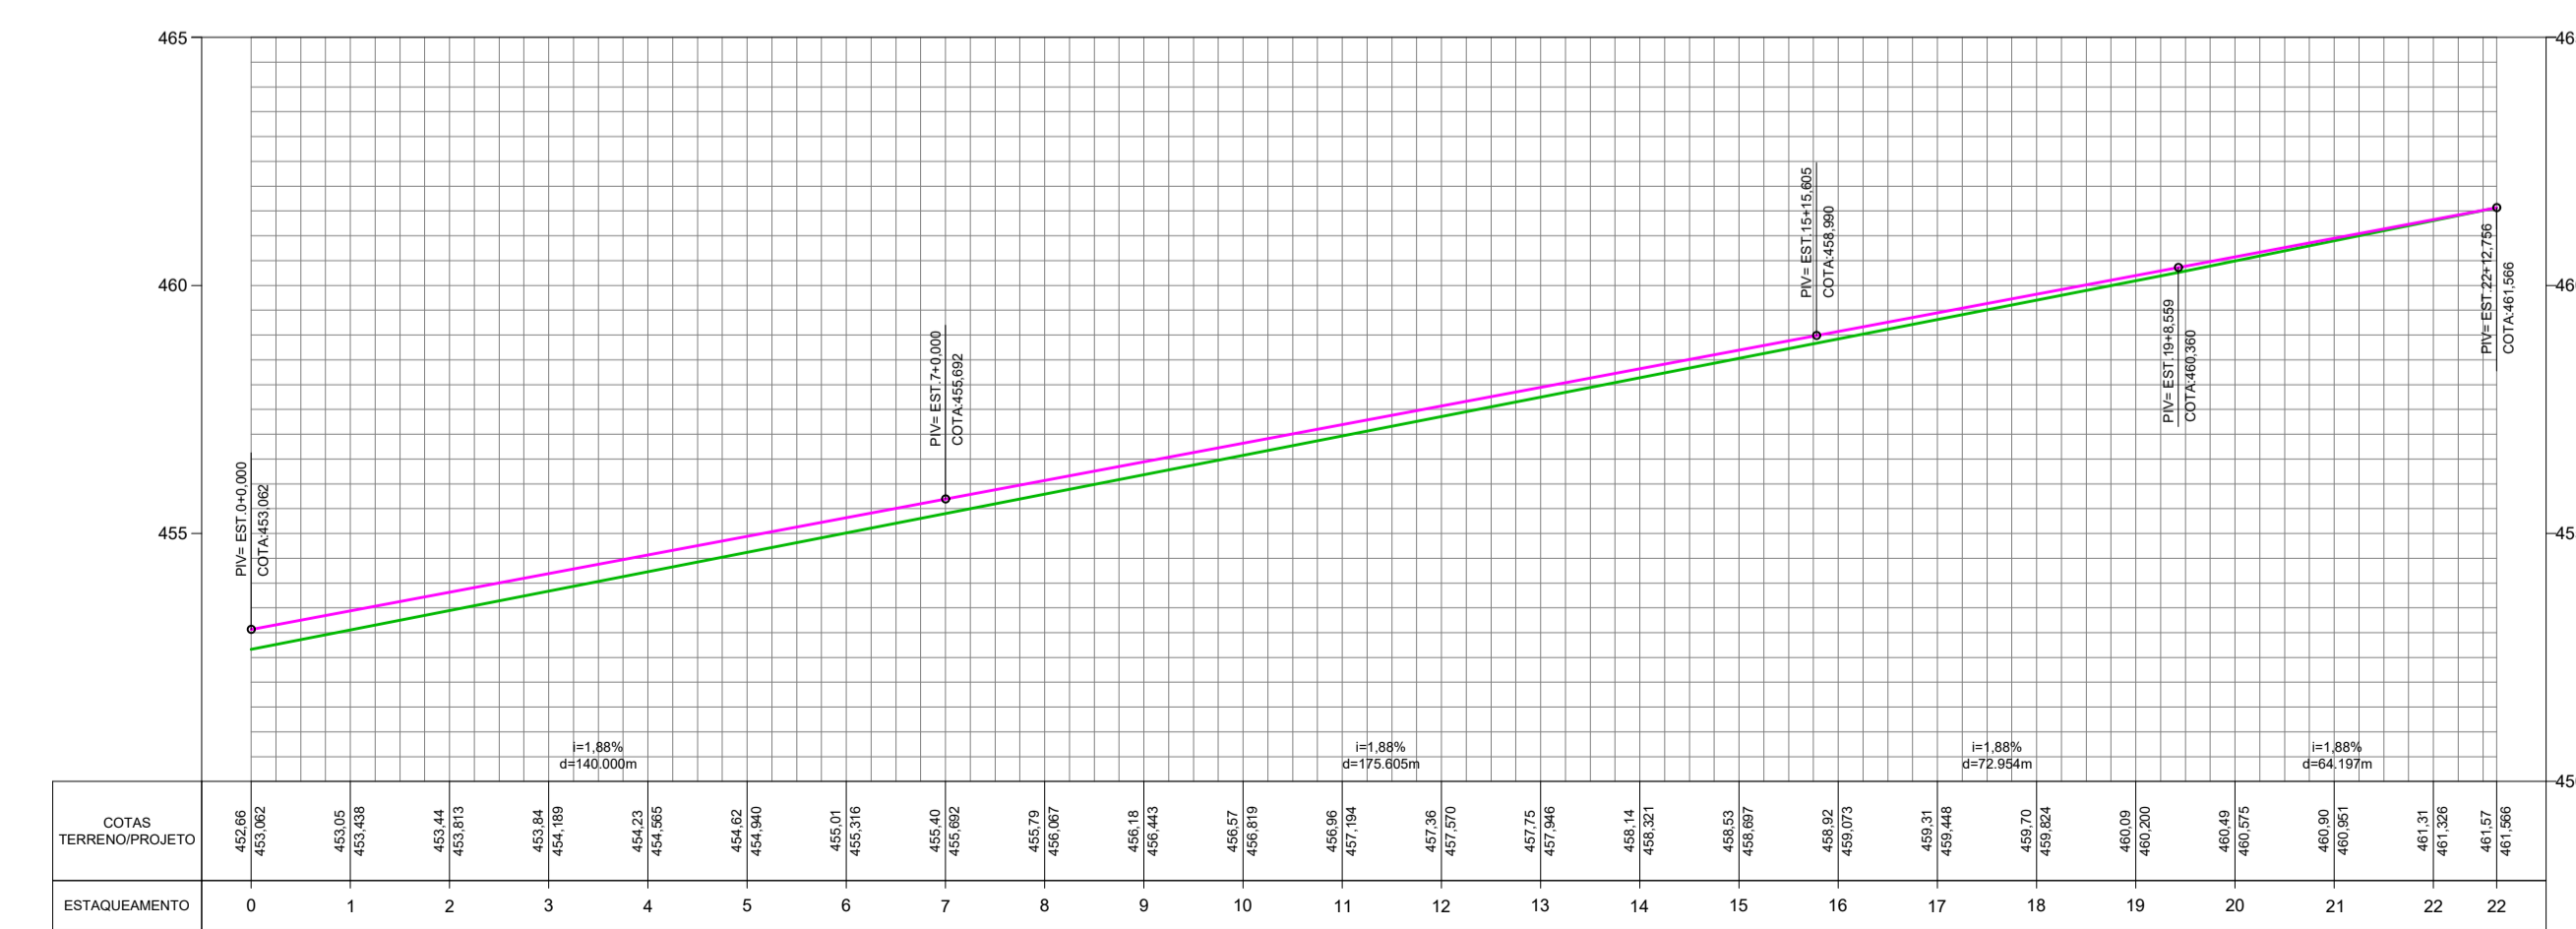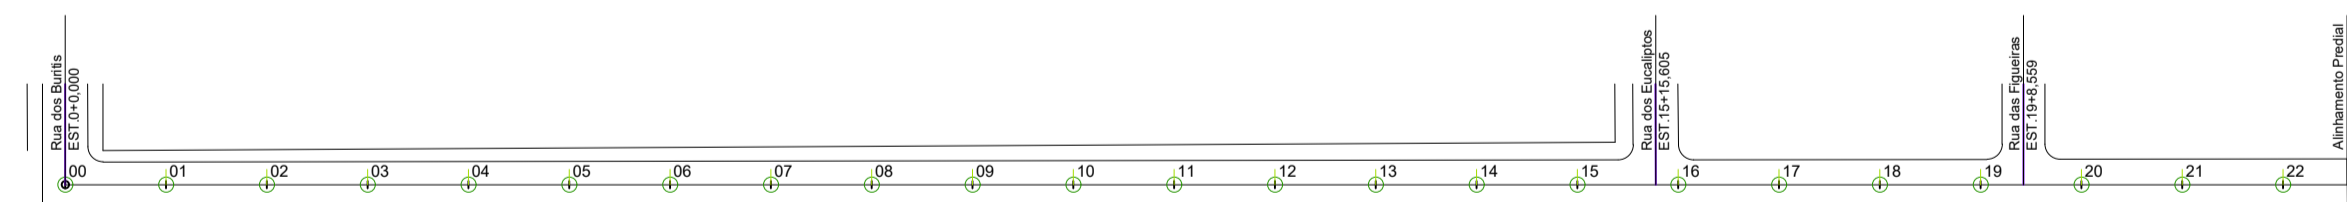

PERFIL RUA DAS VIOLETAS - PARTE 2

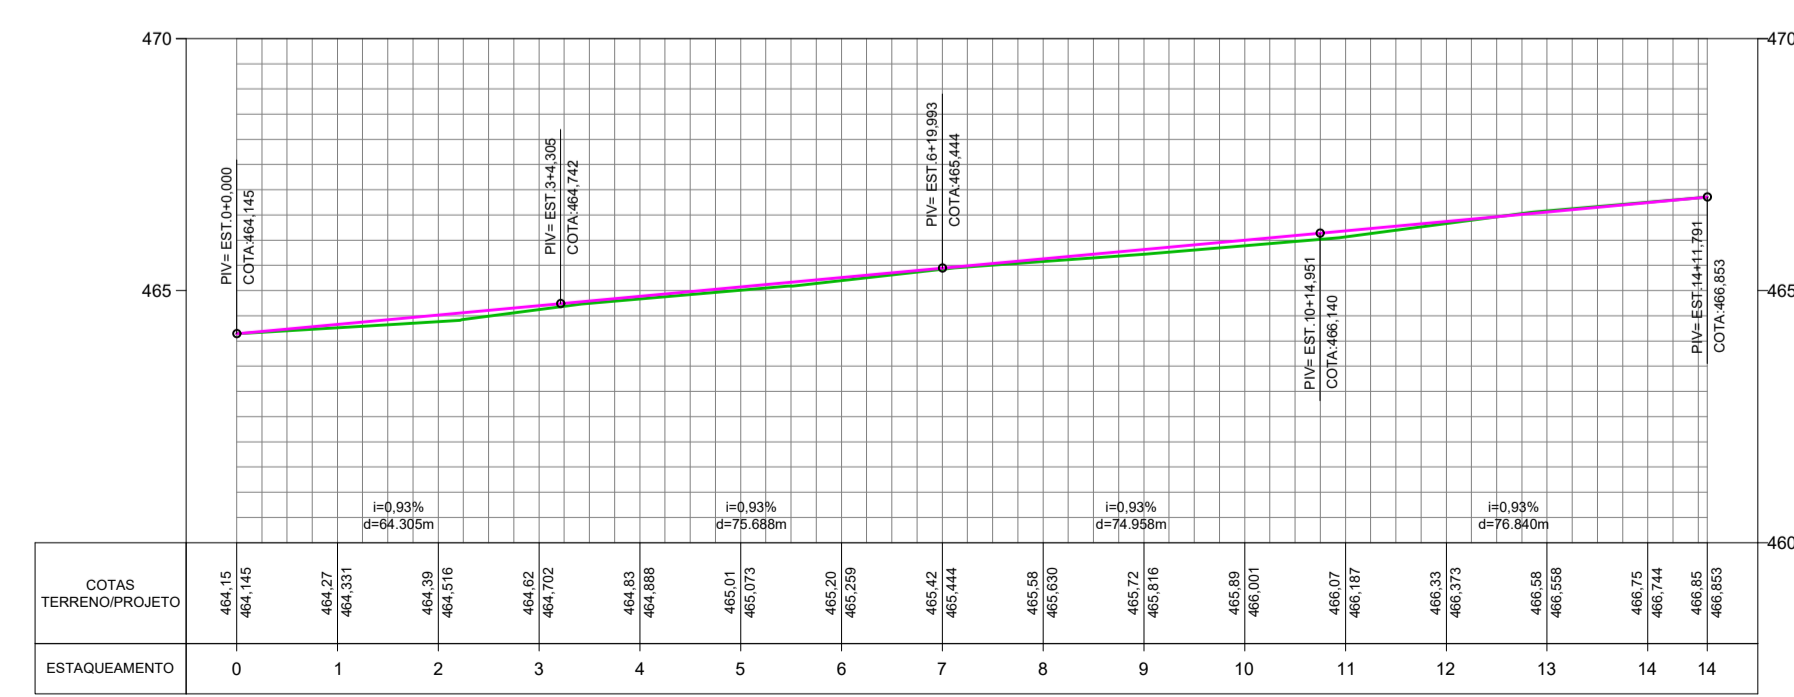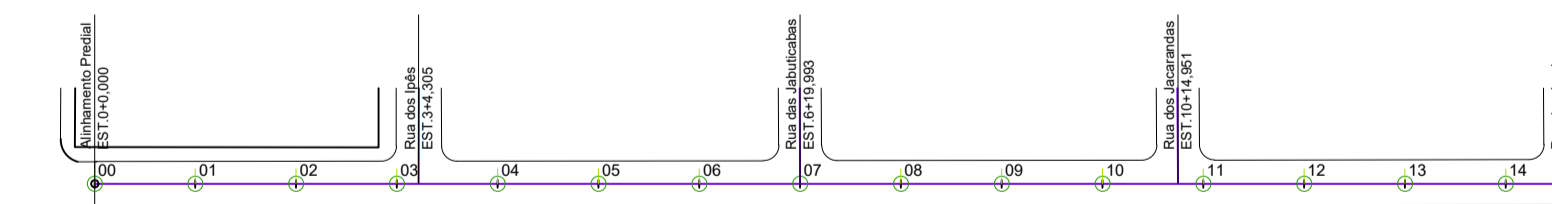

— TERRENO NATURAL
— GREIDE DE PAVIMENTO ACABADO

CARIMBOS:

Conectiva
 CONECTIVA ENGENHARIA E CONSULTORIA LTDA

PROJETO:
PROJETO DE TERRAPLENAGEM DAS RUAS/AVENIDAS
DISTRITO DE BOA ESPERANÇA DO NORTE

DETALHES:
PERFIS DE TERRAPLENAGEM DAS RUAS: Rua dos Ipês - Parte 1, 2 e 3, Rua das Embaúbas - Parte 1, 2 e 3, Rua dos Lírios, Rua das Violetas - Parte 1 e 2.

Obra:
 -
 Local:
Boa Esperança do Norte - MT

ÁREAS:
 Área à Pavimentar60.649,21 m²

AUTOR DO PROJETO:
Eng. SILVETH XAVIER DE OLIVEIRA
 Engenheiro Civil
 CREA: 1204527067

PROPRIETÁRIO:
PREFEITURA MUNICIPAL DE SORRISO
 CNPJ: 03.239.076/0001-62

DATA: **Junho/2021**

ESCALA: **1:1500**

DESENHO:

FOLHA: **TR-005**