



ESTAQUEAMENTO
Escala: 1/100

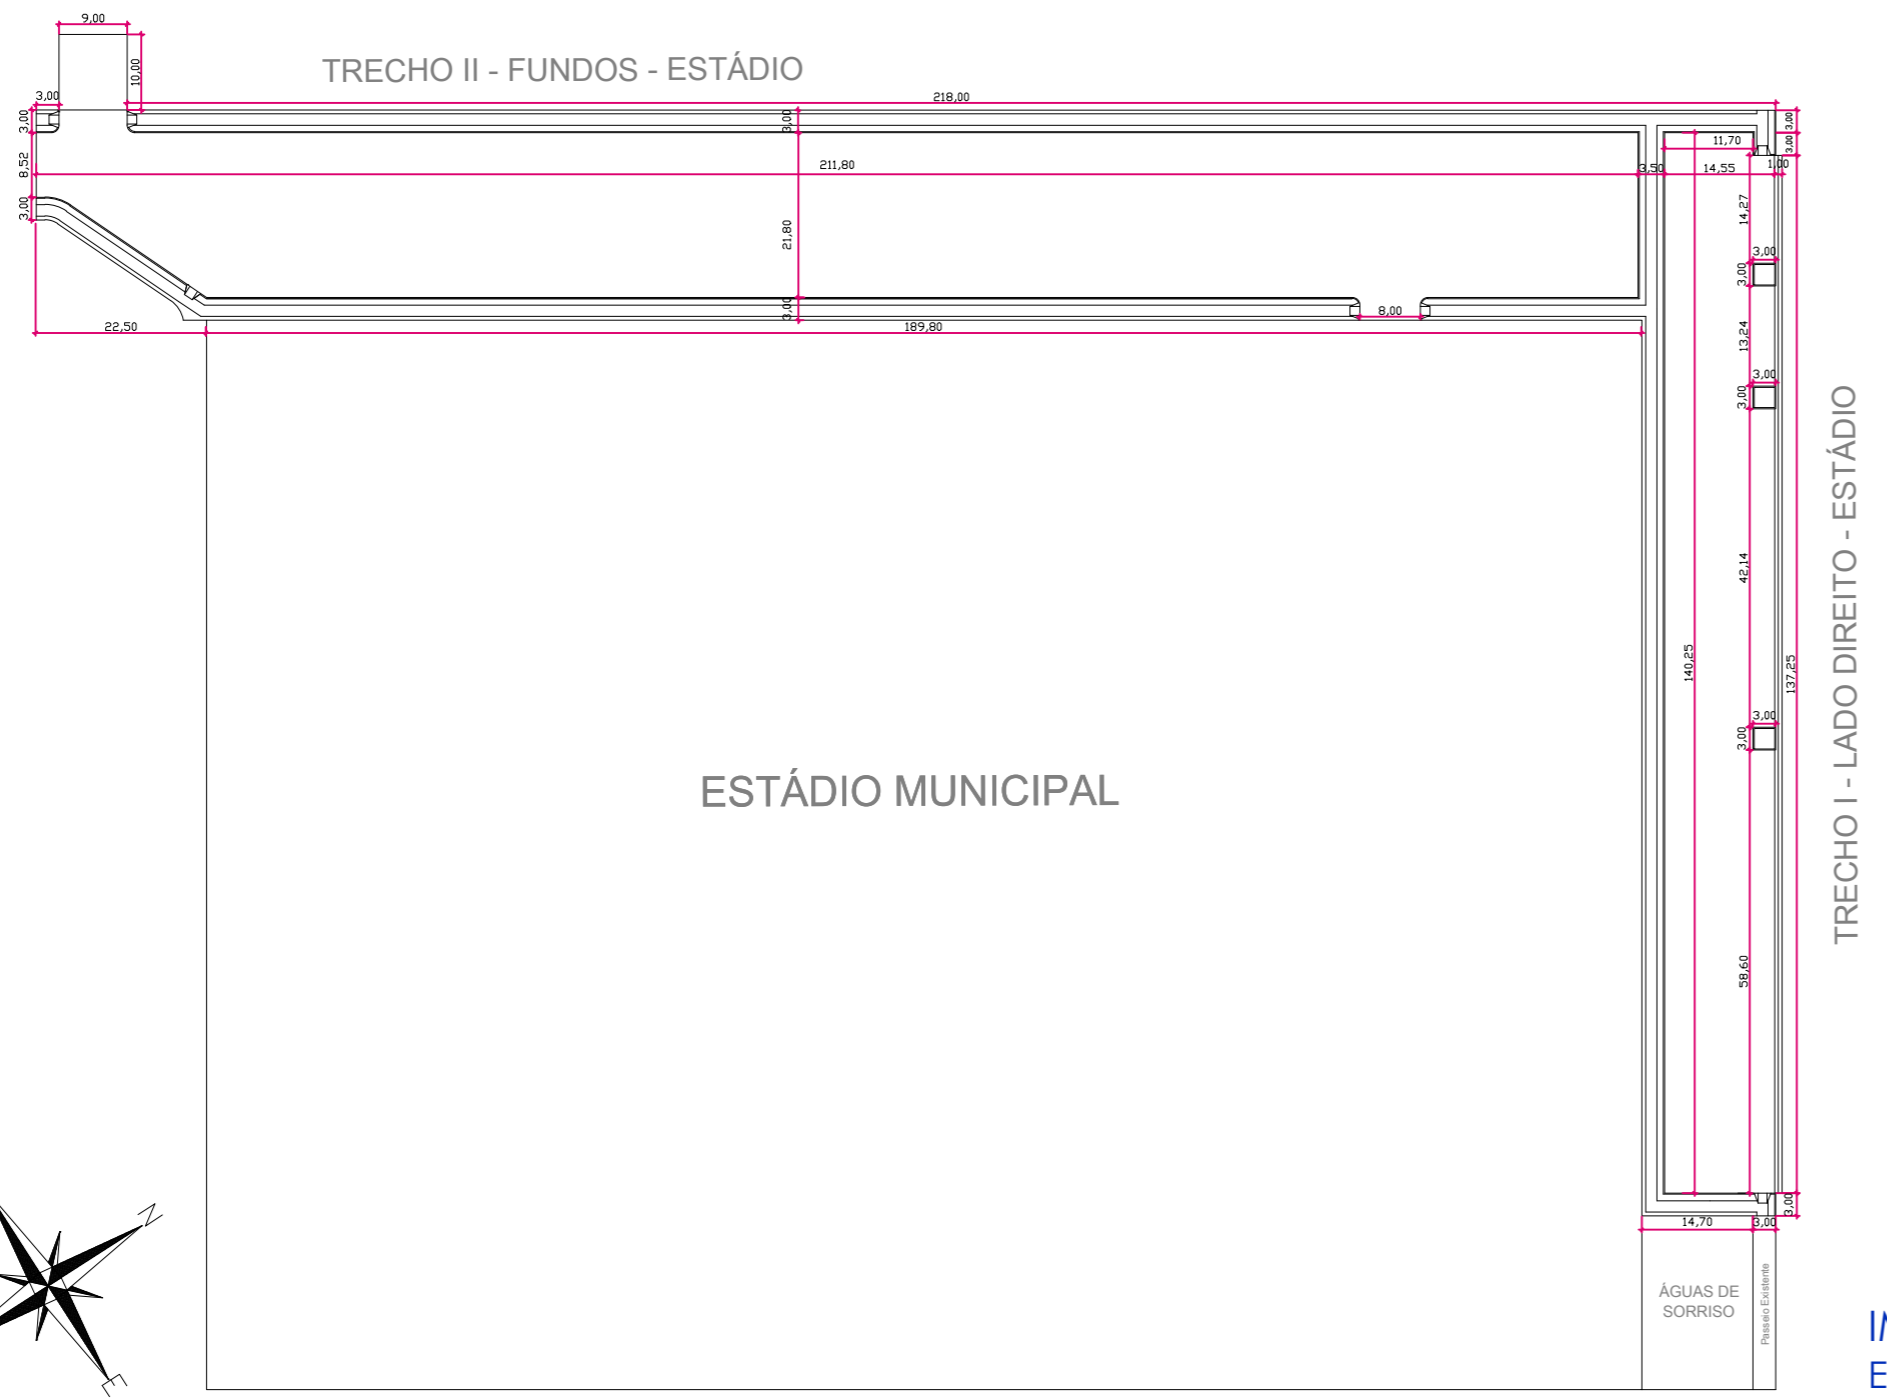

IMPLANTAÇÃO
Escala: 1/100

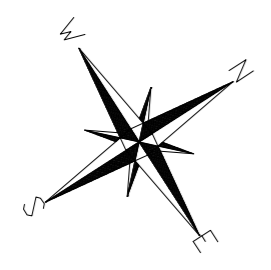

CARIMBOS:



PROJETO:
DRENAGEM E PAVIMENTAÇÃO NO ENTORNO DO ESTÁDIO MUNICIPAL EGÍDIO JOSÉ PREIMA

DETALHES:
ESTAQUEAMENTO IMPLANTAÇÃO

OBRA:
Drenagem e pavimentação
LOCAL:
Estádio Municipal Egídio José Preima
Loteamento Gleba Sorriso - Lote 17E

FOLHA:
02/06

AUTOR DO PROJETO:
RODRIGO THIBES GONSALVES
CREA-MT 033947

VISTO:
EDNILSON DE LIMA OLIVEIRA
SECRETÁRIO DA CIDADE

ÁREAS: ÁREA DE PAVIMENTAÇÃO: 6.596,79 m²
ÁREA DE RECUPERAÇÃO: 90,00 m²
ÁREA DE PASSEIO: 893,17 m²

PROPRIETÁRIO:
MUNICÍPIO DE SORRISO
CNPJ: 03.239.076/0001-62

OBS:

DATA:
MAIO/2022

ESCALA:
1/100