



LOTE 18AA

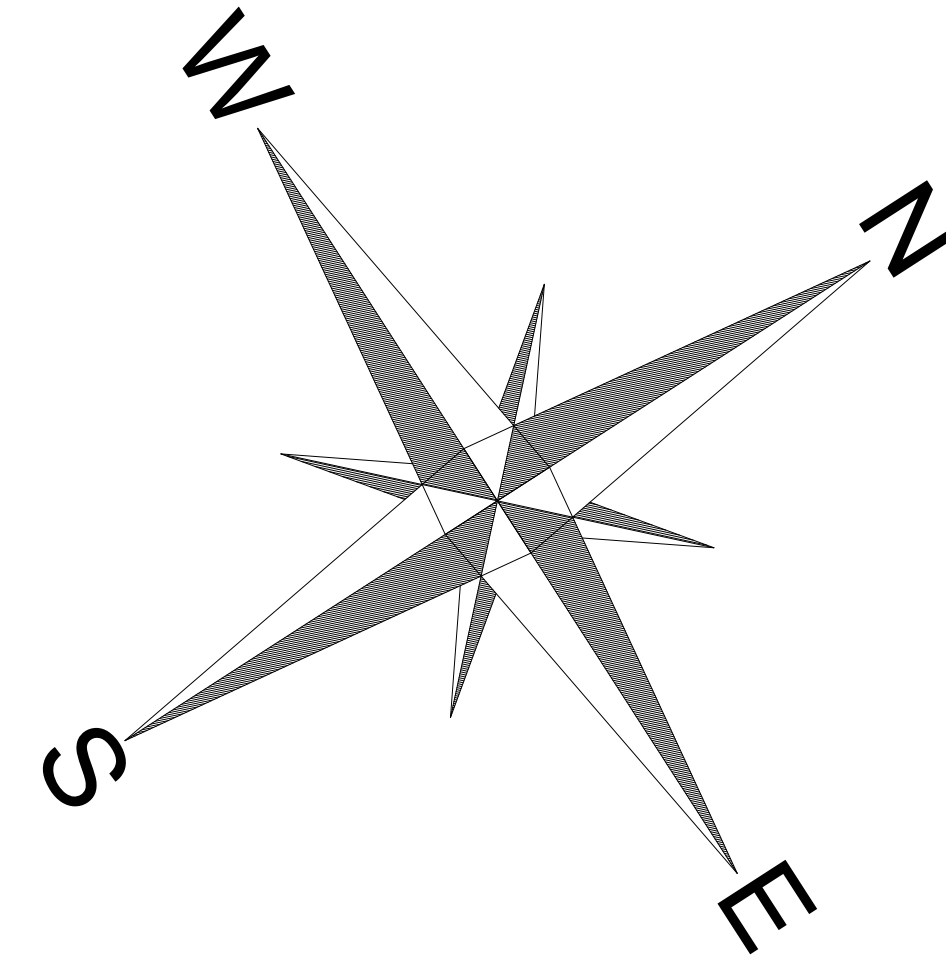

RUA DAS GOIABEIRAS

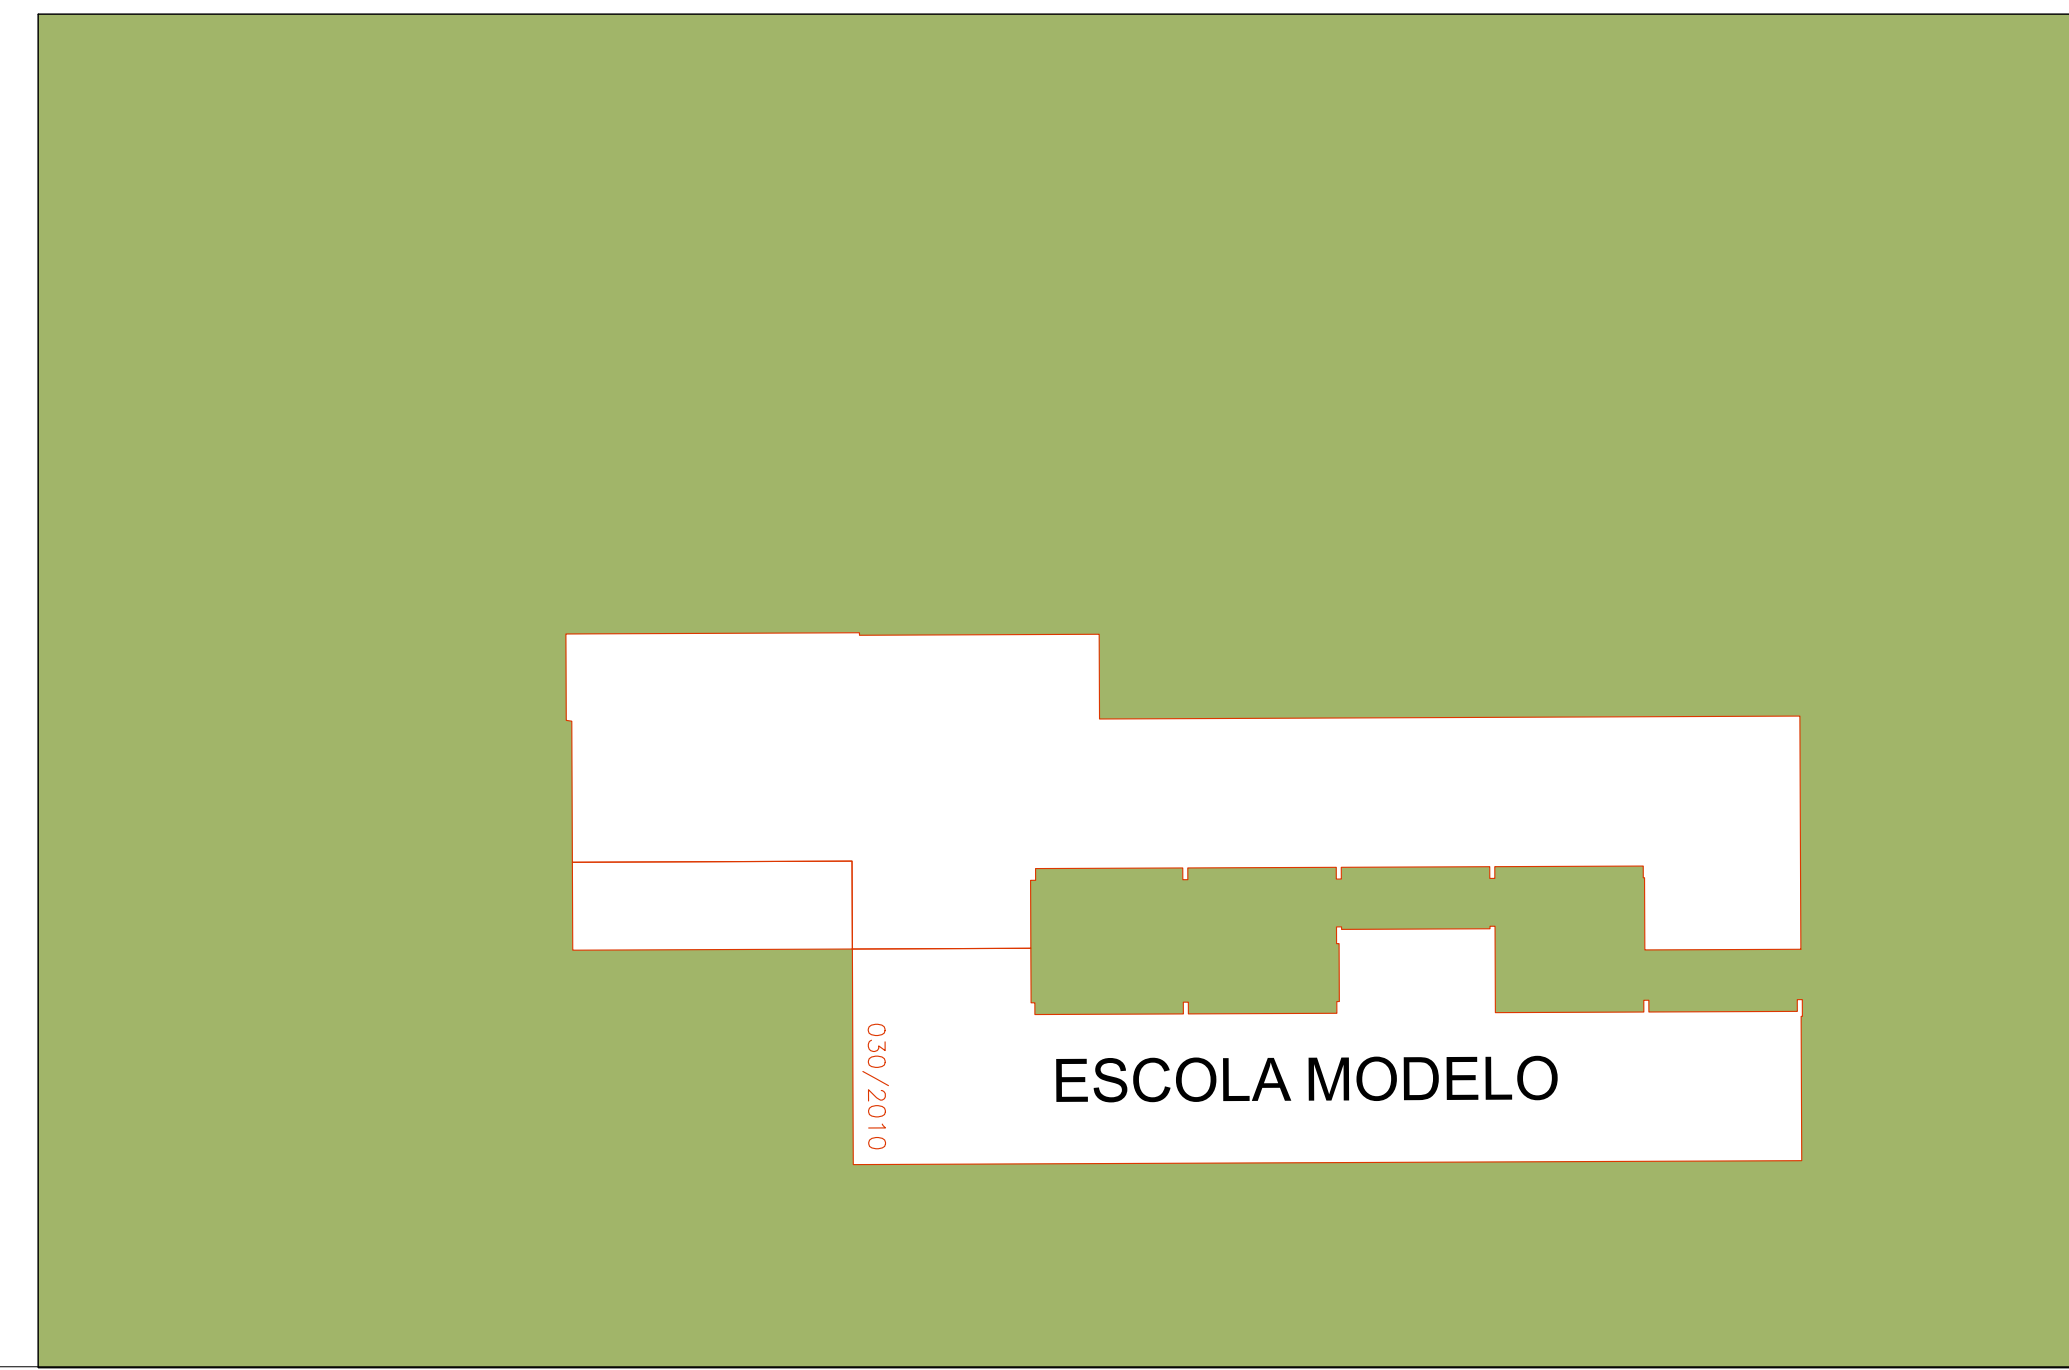


ESCOLA MODELO

ESTÁDIO MUNICIPAL

AVENIDA PERIMETRAL SUDOESTE

AVENIDA PERIMETRAL NOROESTE

1 PLANTA DE IMPLANTAÇÃO
ESCALA 1:450
ÁREA Á CONSTRUIR: 386,44 m²

CARBONIL:	
 Prefeitura Municipal de Sorriso ESTADO DE MATO GROSSO	
PROJETO: PSF - Jardim Aurora	
DETALHE: Localização da edificação na Planta de Implantação	
OBRA: Construção do PSF do Jardim Aurora LOCAL: Av. Perimetral Noroeste, Lote 17E Jardim Aurora - Sorriso/MT	02 /02
AUTOR DO PROJETO: Camila Diei Bobrzyk <small>Engenheira Civil CREA: MT02/0005</small>	VISTO: EDNILSON DE LIMA OLIVEIRA <small>SECRETÁRIO DA CÂMARA</small>
ÁREA: ÁREA LOTE: 14.000,00 m² ÁREA DA CONSTRUÇÃO: 386,44 m²	PROPRIETÁRIO: MUNICÍPIO DE SORRISO CNPJ: 03.289.074/0001-62
CBS:	DATA: MAIO 2022 DESENHO: Jaririne Costa