




4 Planta Baixa Técnica Esc.: 1/75

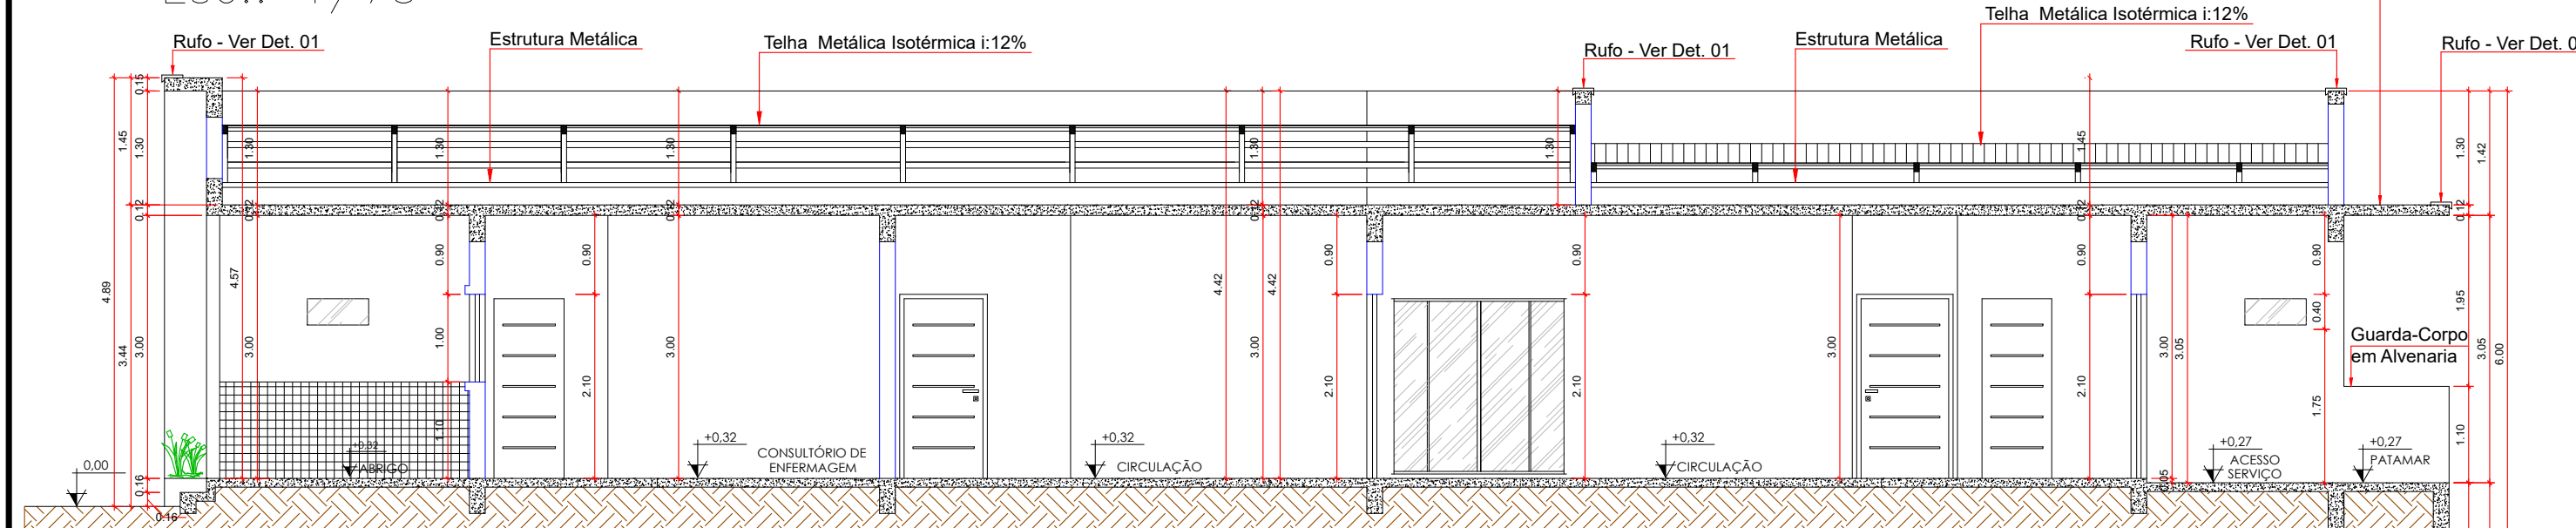


6 Corte AA Esc.: 1/75

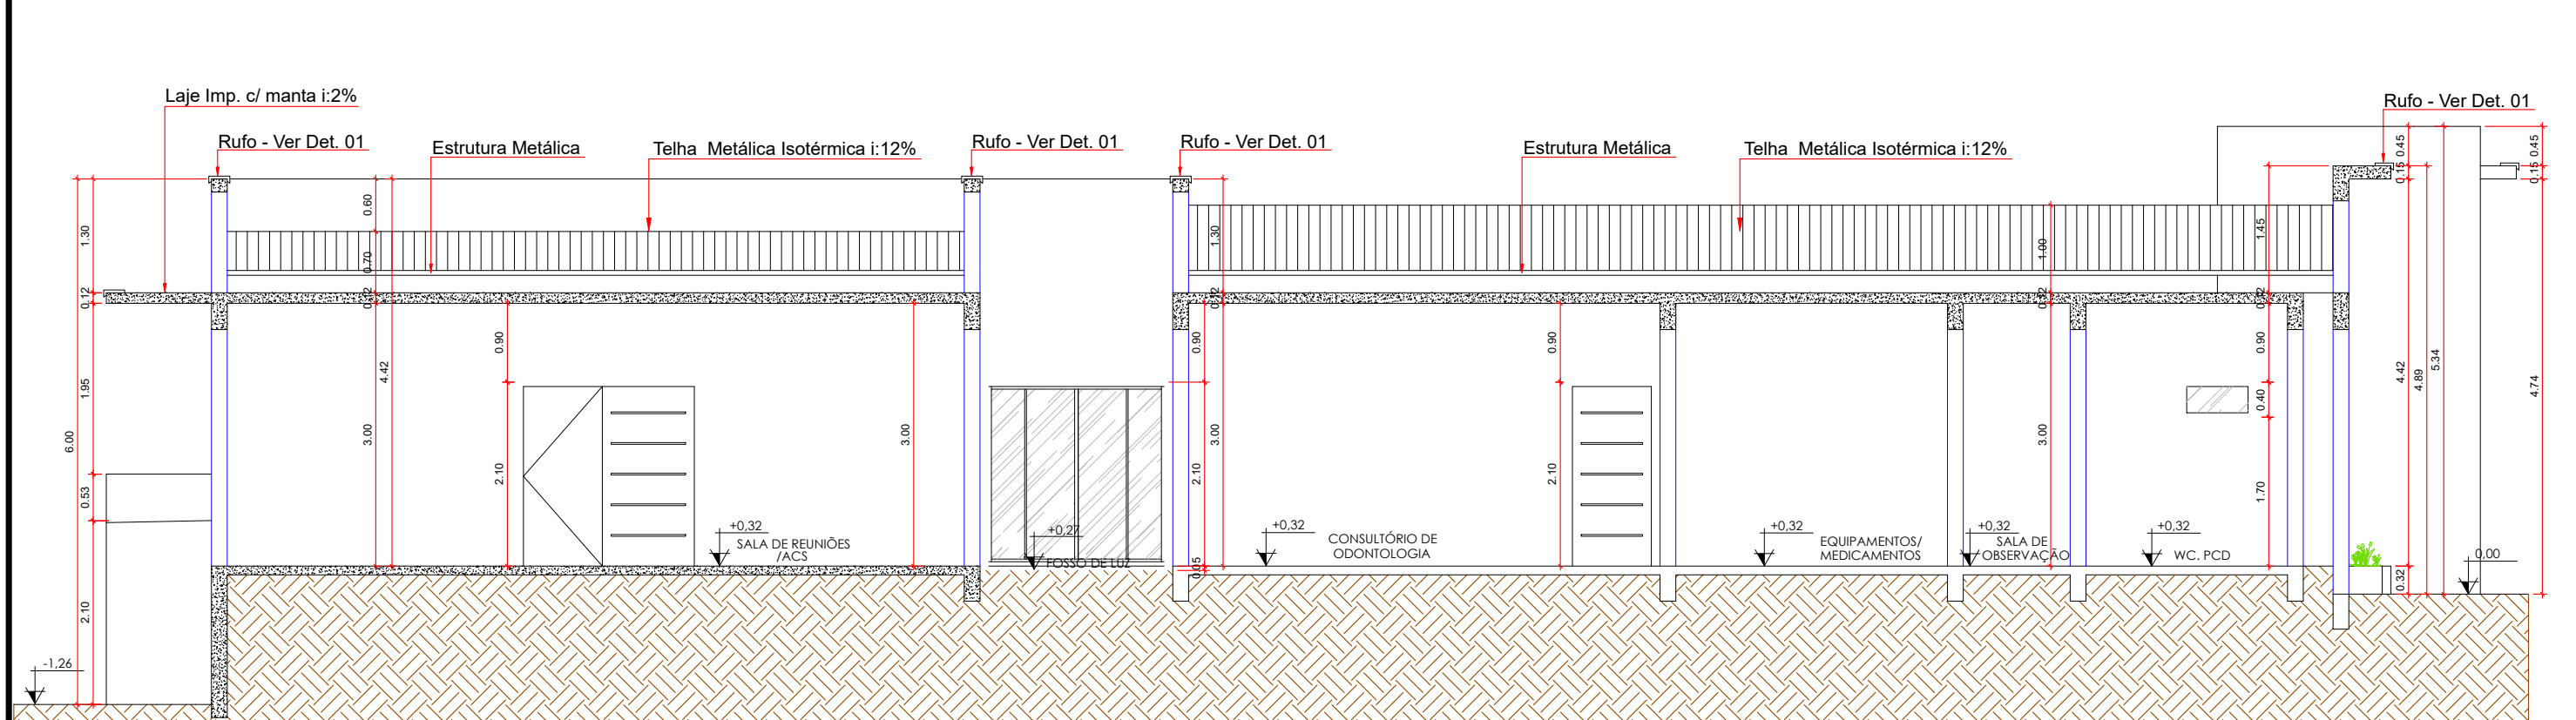


7 Corte BB' Esc.: 1/75

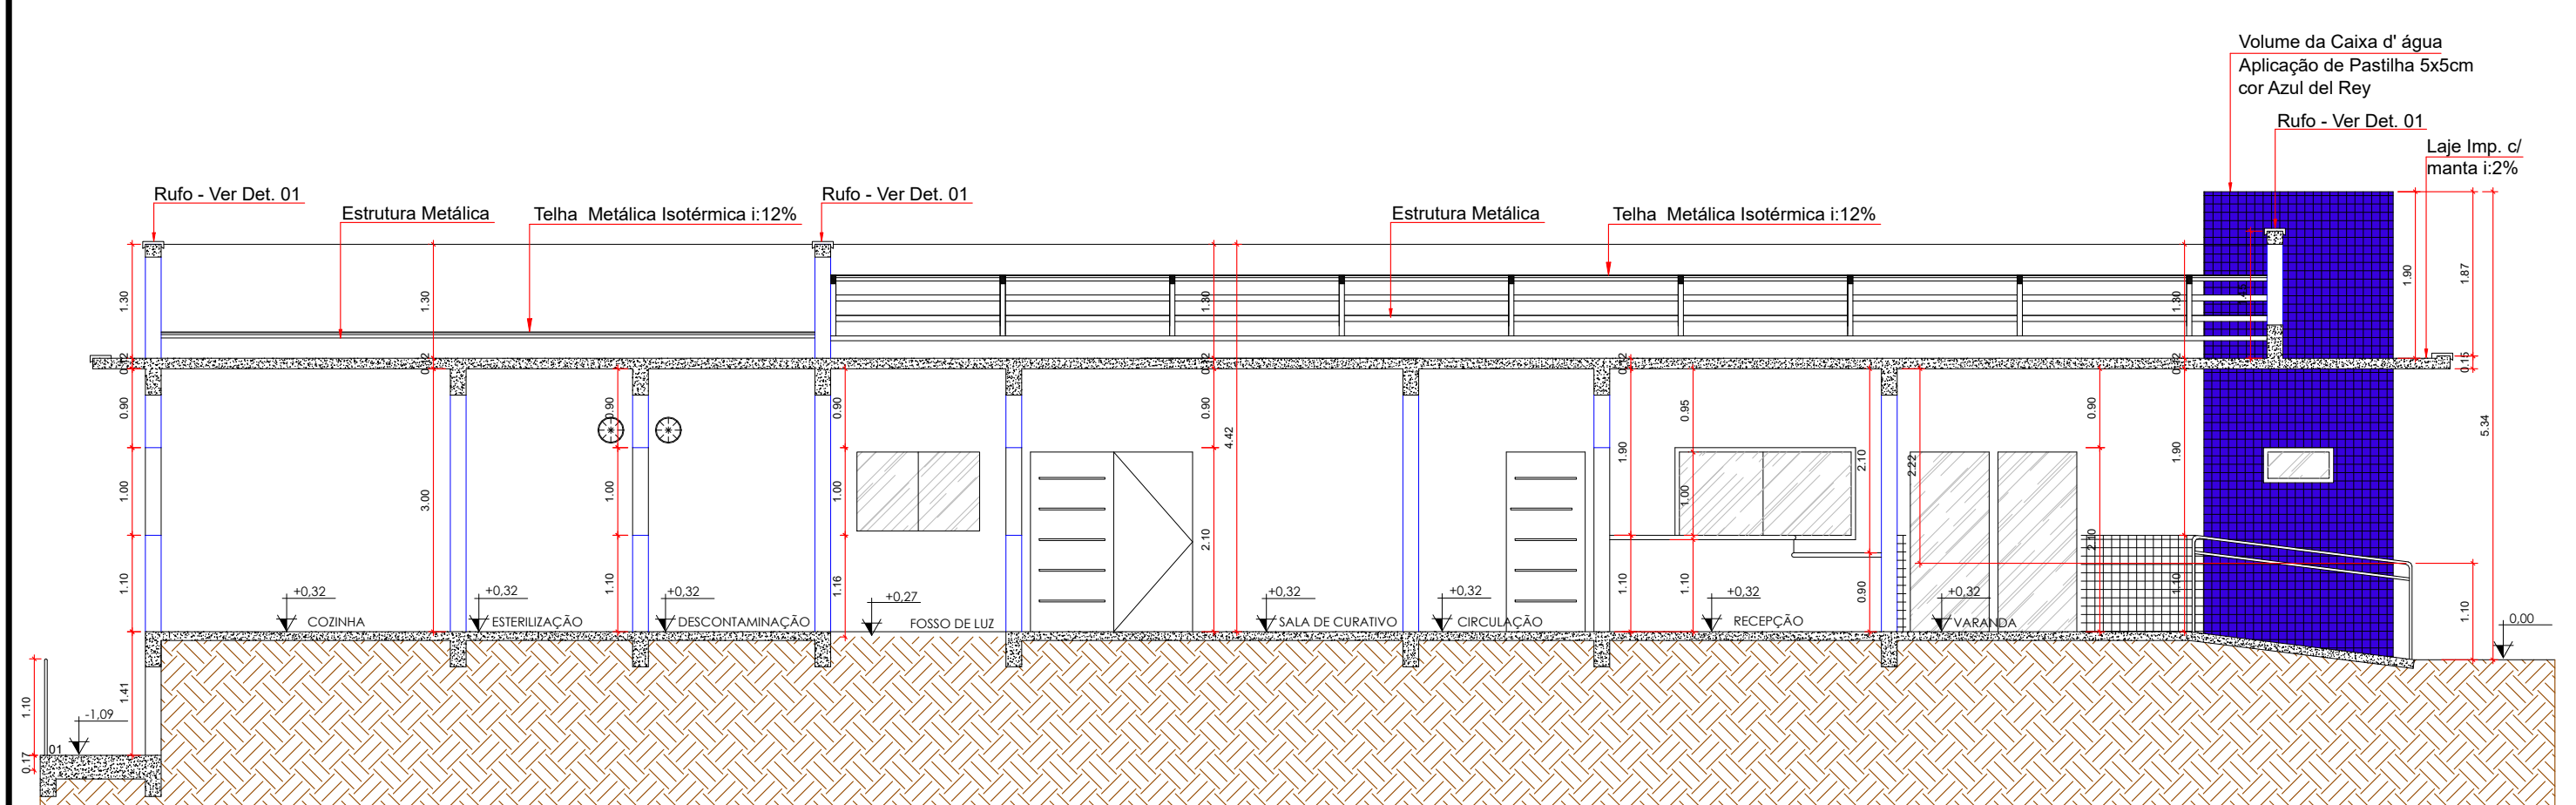


8 Corte CC' Esc.: 1/75

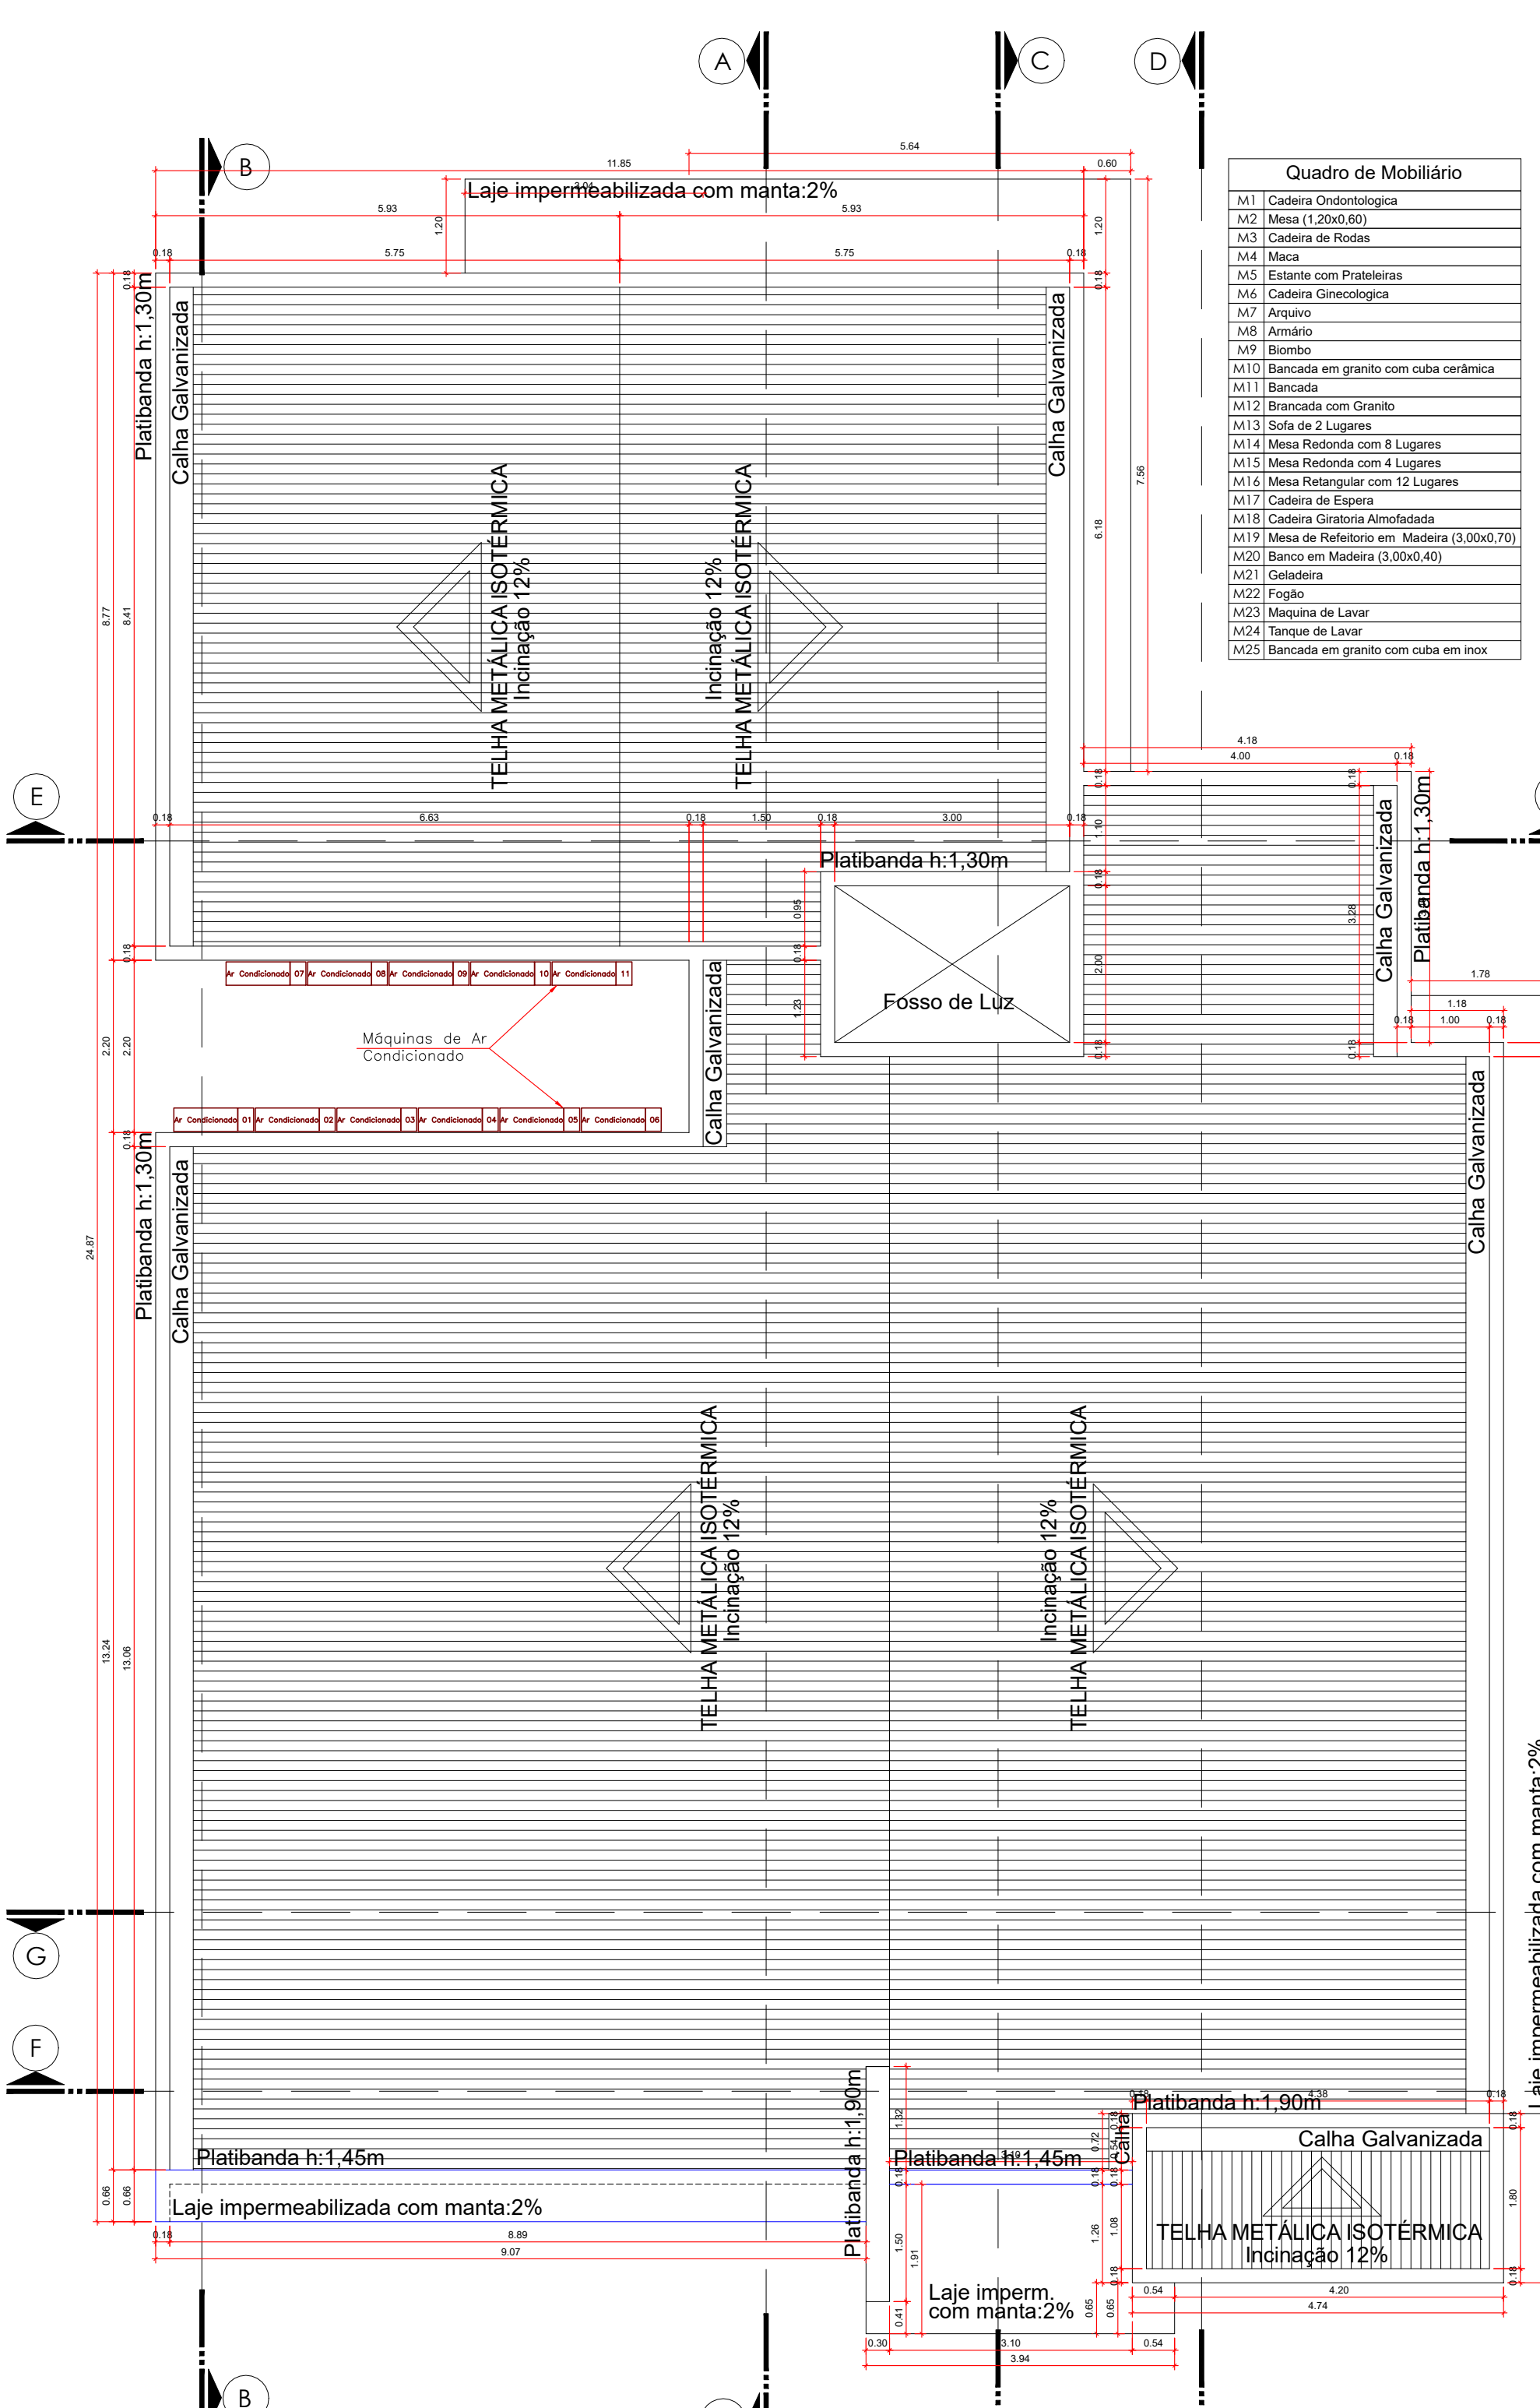


3 Planta de Cobertura Esc.: 1/75

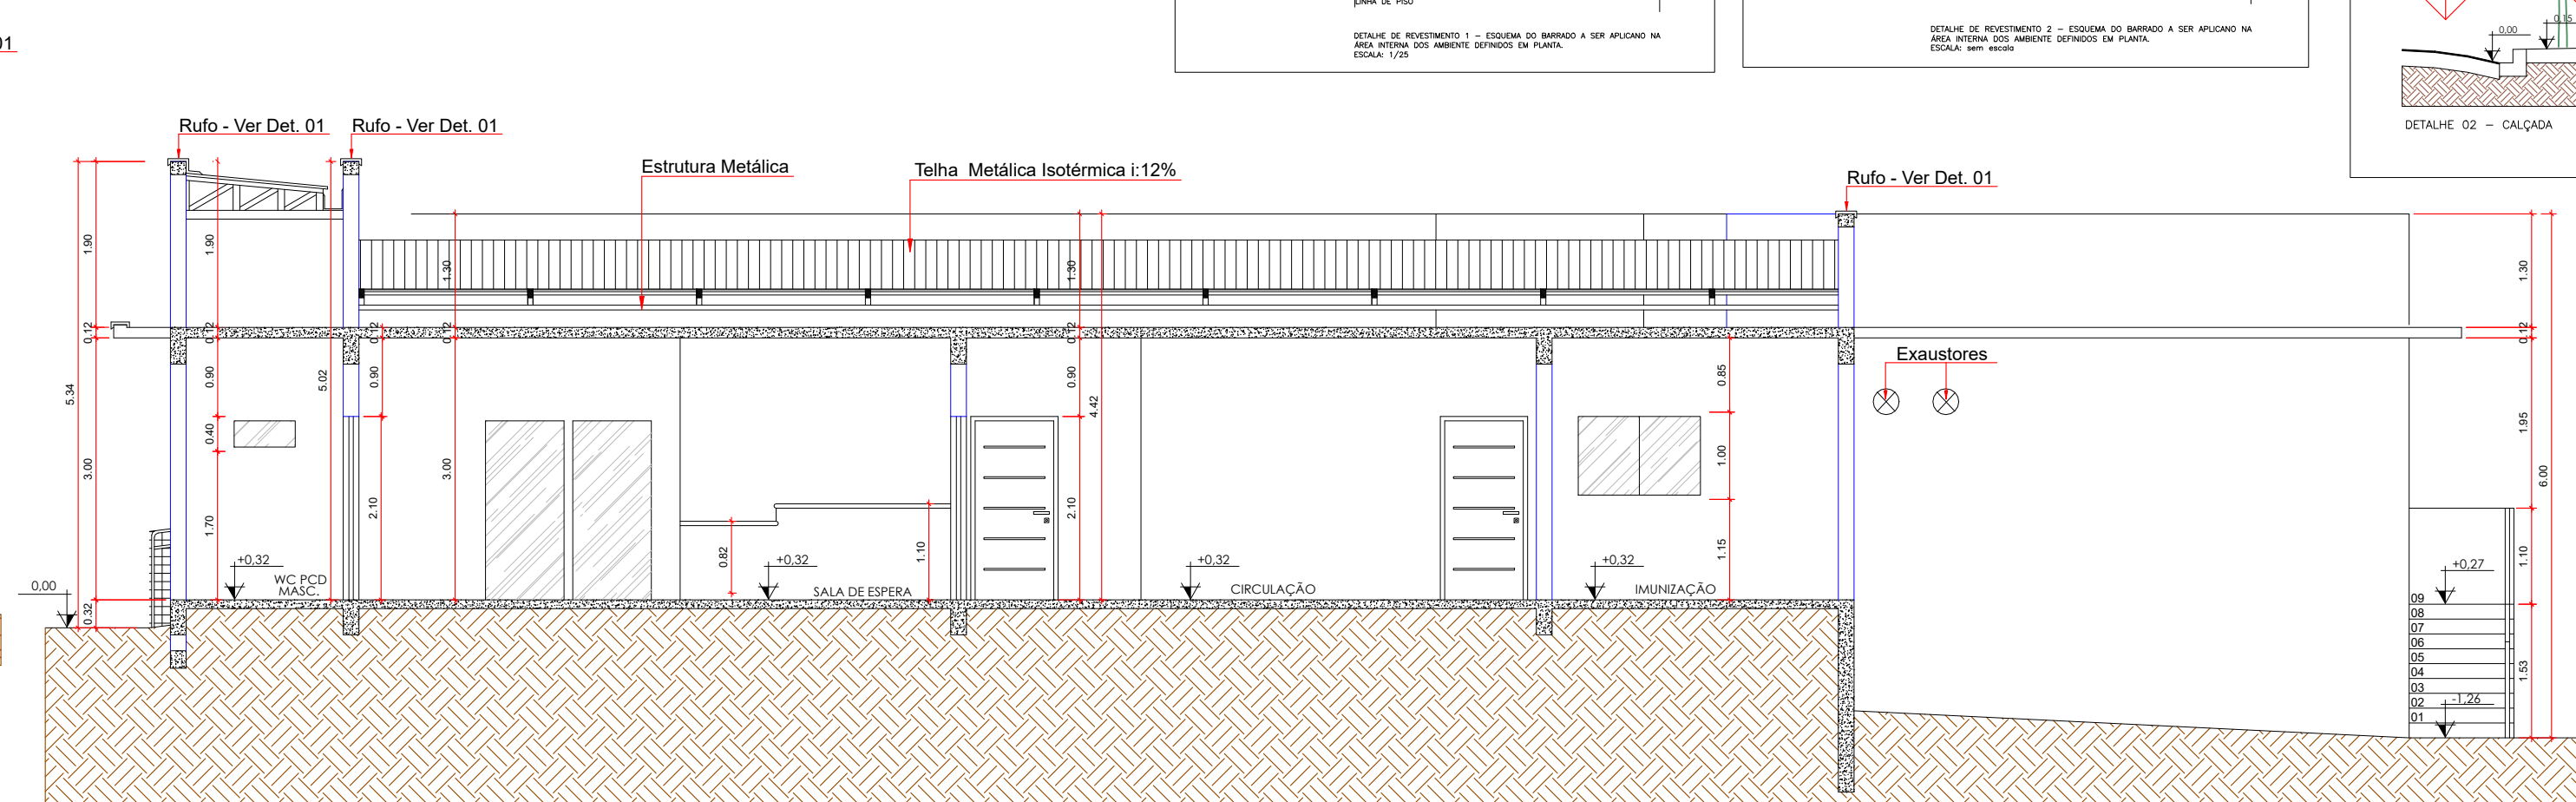

9 Corte DD' Esc.: 1/75

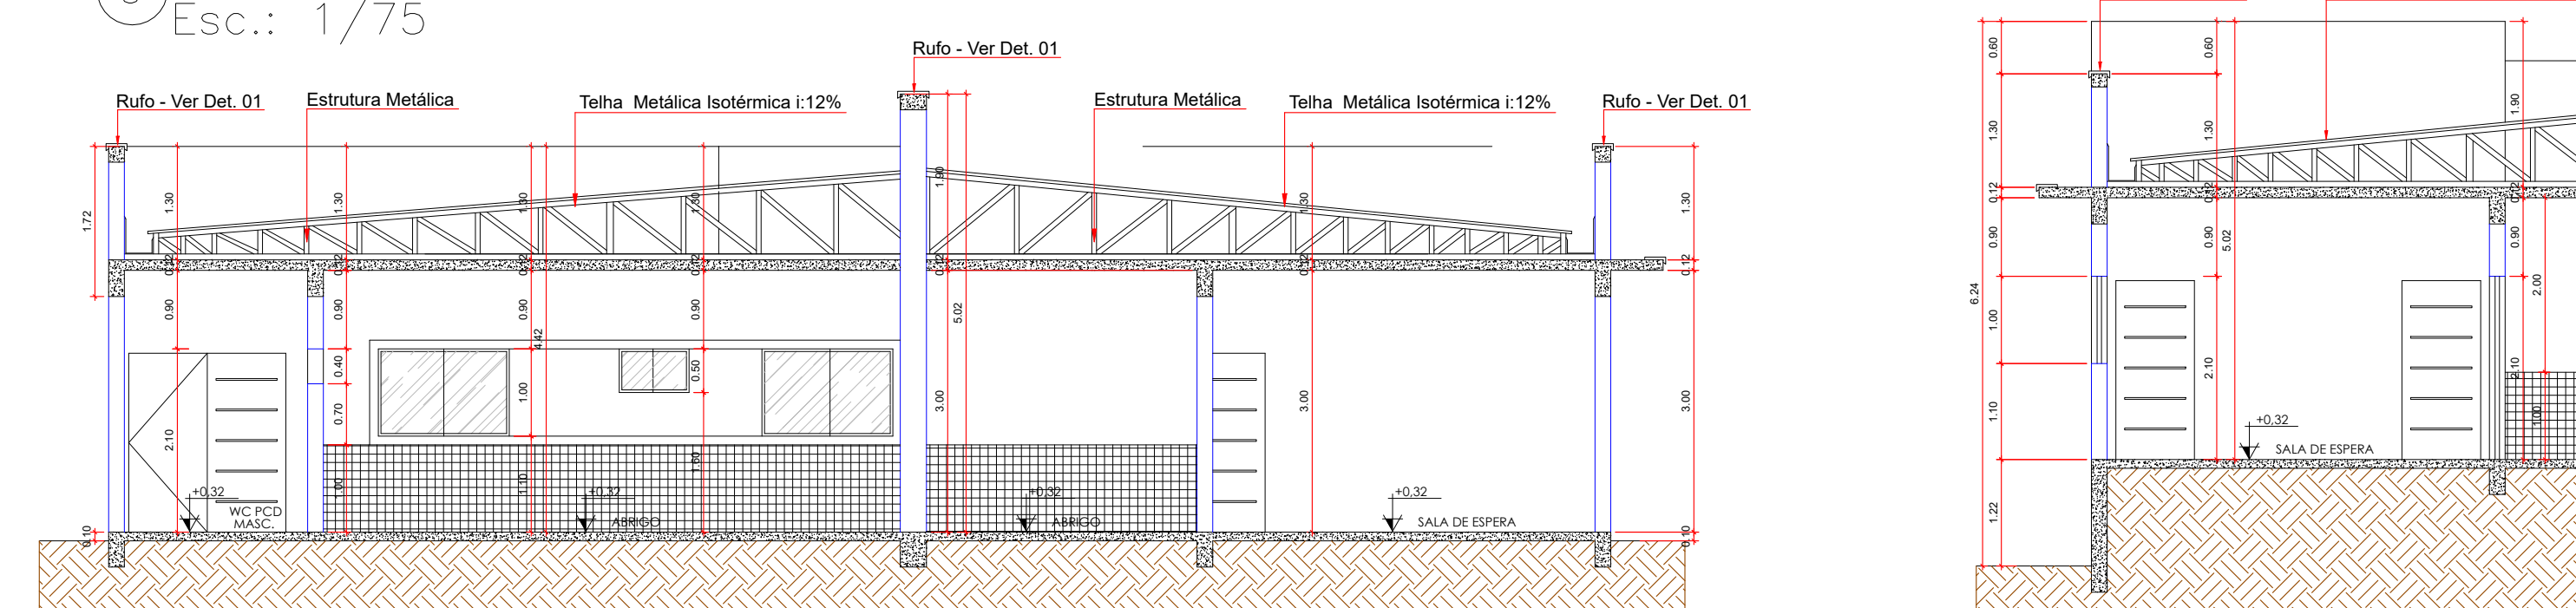

11 Corte FF' Esc.: 1/75

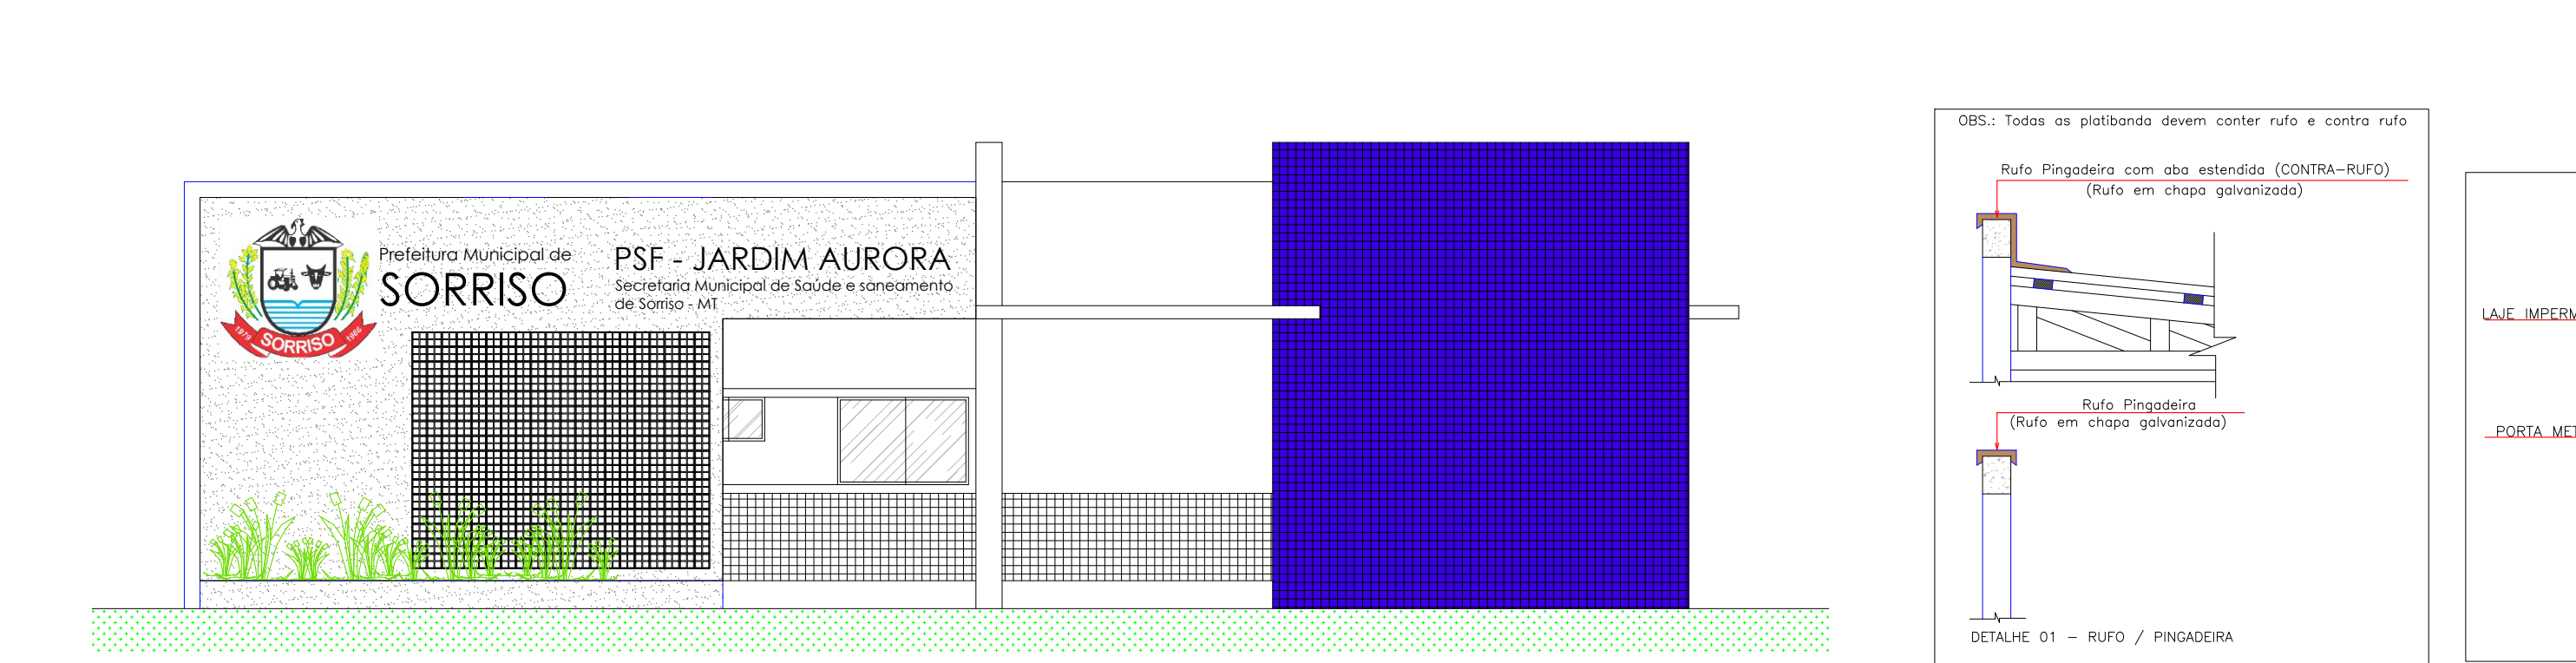

13 Elevação Frontal Esc.: 1/75

Item	Dimensões	Material	Tipo	Quantidade
J01	1,50 x 1,00 / 1,00	Vidro Temperado - Fumê	Correr 02 folhas	08
J02	2,00 x 1,00 / 1,00	Vidro Temperado - Fumê	Correr 02 folhas	03
J03	1,00 x 1,00 / 1,00	Vidro Temperado - Fumê	Maximizar	02
J04	2,00 x 2,00	Alumínio	Abri 01 folha	01
J05	1,50 x 1,00 / 1,00	Alumínio	Abri 02 folhas	02


Item	Dimensões	Material	Tipo	Quantidade
P01	2,00 x 2,10	Vidro Temperado - Fumê	Abri 02 folhas	01
P02	1,50 x 2,10	Vidro Temperado - Fumê	Abri 02 folhas	01
P03	0,90 x 2,10	ACM Branco	Abri 01 folha	08
P04	0,90 x 2,10	ACM Branco	Abri 01 folha	08
P05	1,00 x 2,10	ACM Branco	Abri 01 folha	08
P06	1,00 x 2,10	Vidro Temperado - Fumê	Correr 04 folhas	01
P07	2,00 x 2,10	Vidro Temperado - Fumê	Correr 04 folhas	01
P08	0,90 x 2,10	Alumínio	Abri 01 folha	01
P09	1,50 x 0,90	Grati / Ferro	Abri 02 folhas	02
P10	2,00 x 2,10	Grati / Ferro	Abri 02 folhas	02

01 - MEDIDAS DADAS EM METROS (m).
 02 - AS COTAS PREVALECEM SOBRE A ESCALA DO DESENHO.
 03 - EM CASO DE DÚVIDAS, CONSULTE O AUTOR DO PROJETO.


1	Granilite acústico
---	--------------------

1	Reboco em argila, pintado com tinta Esmalte Sintético lavável na cor Branco sobre massa acrílica.
2	Assado interno (alvenaria 20cm x 20cm) e bloco com rejato à base de epóxi.



1	Aplicação de revestimento de acordo com detalhamento.
2	Aplicação de revestimento de acordo com detalhamento.

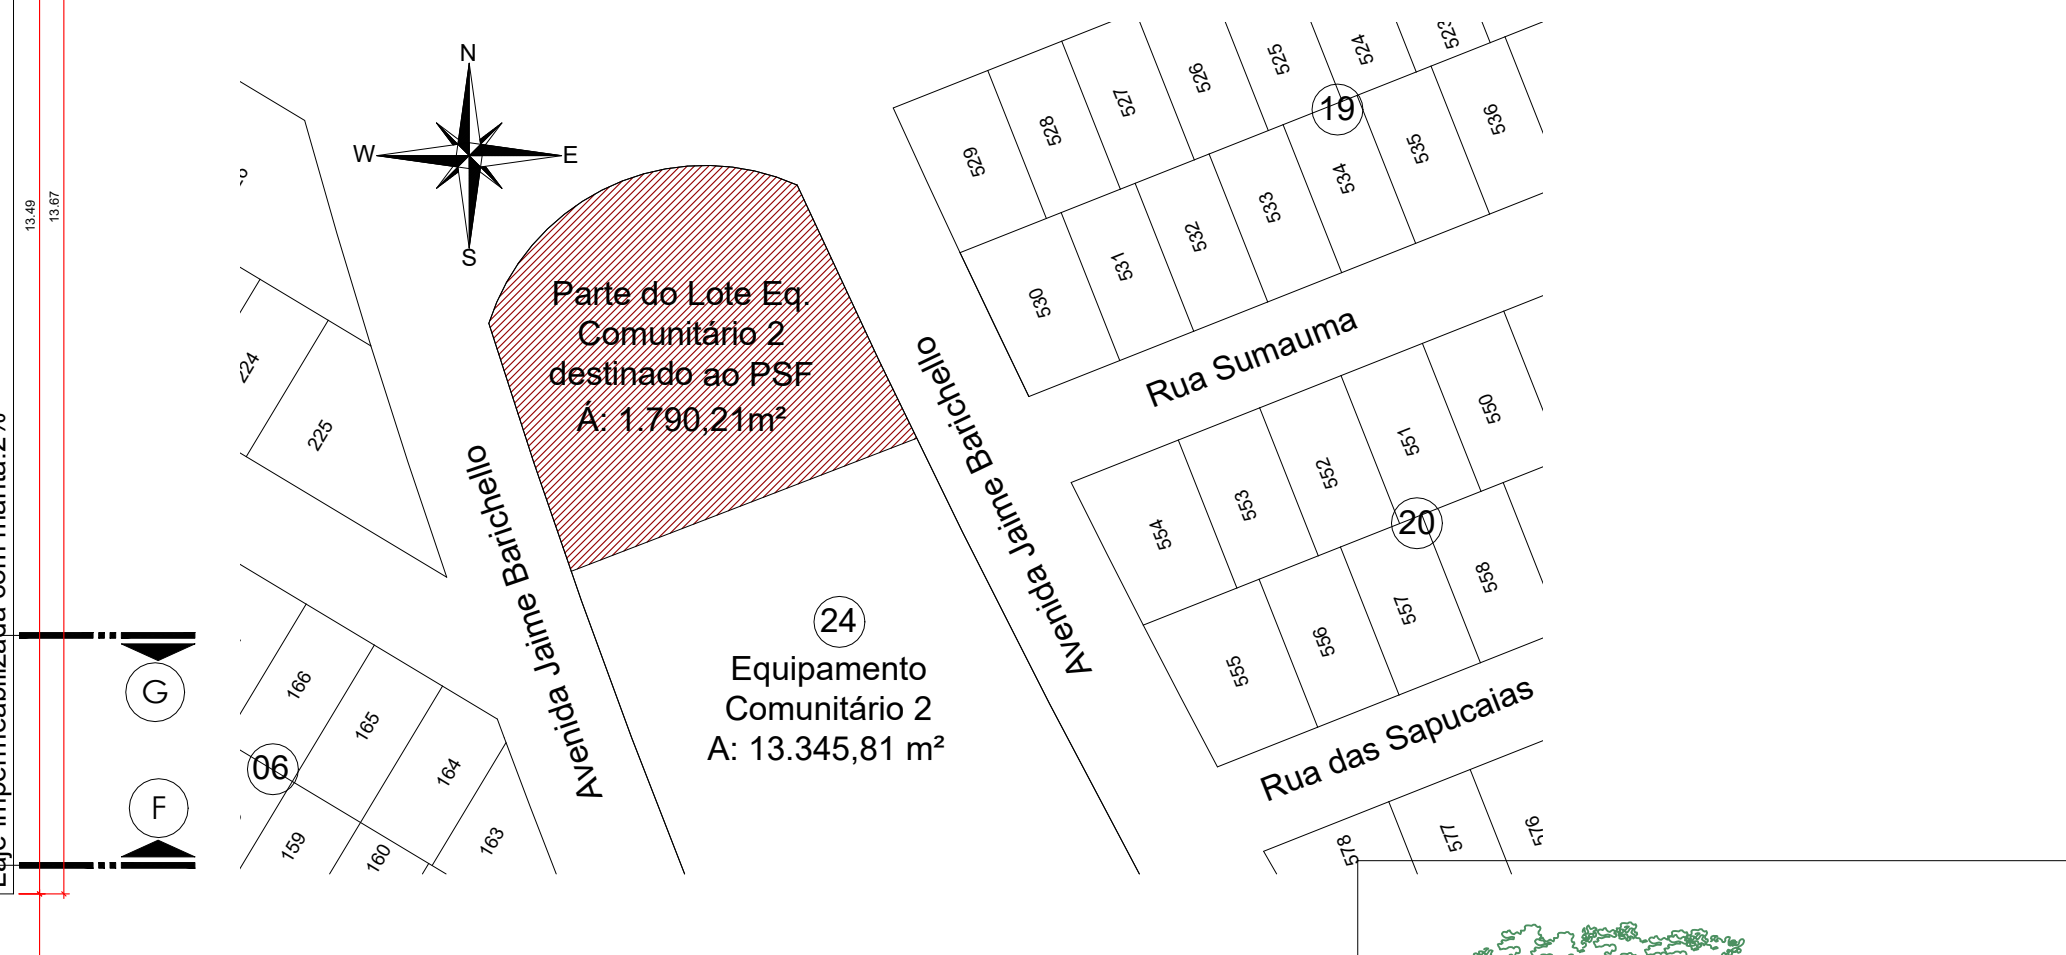


1 Planta de Situação Sem Escala

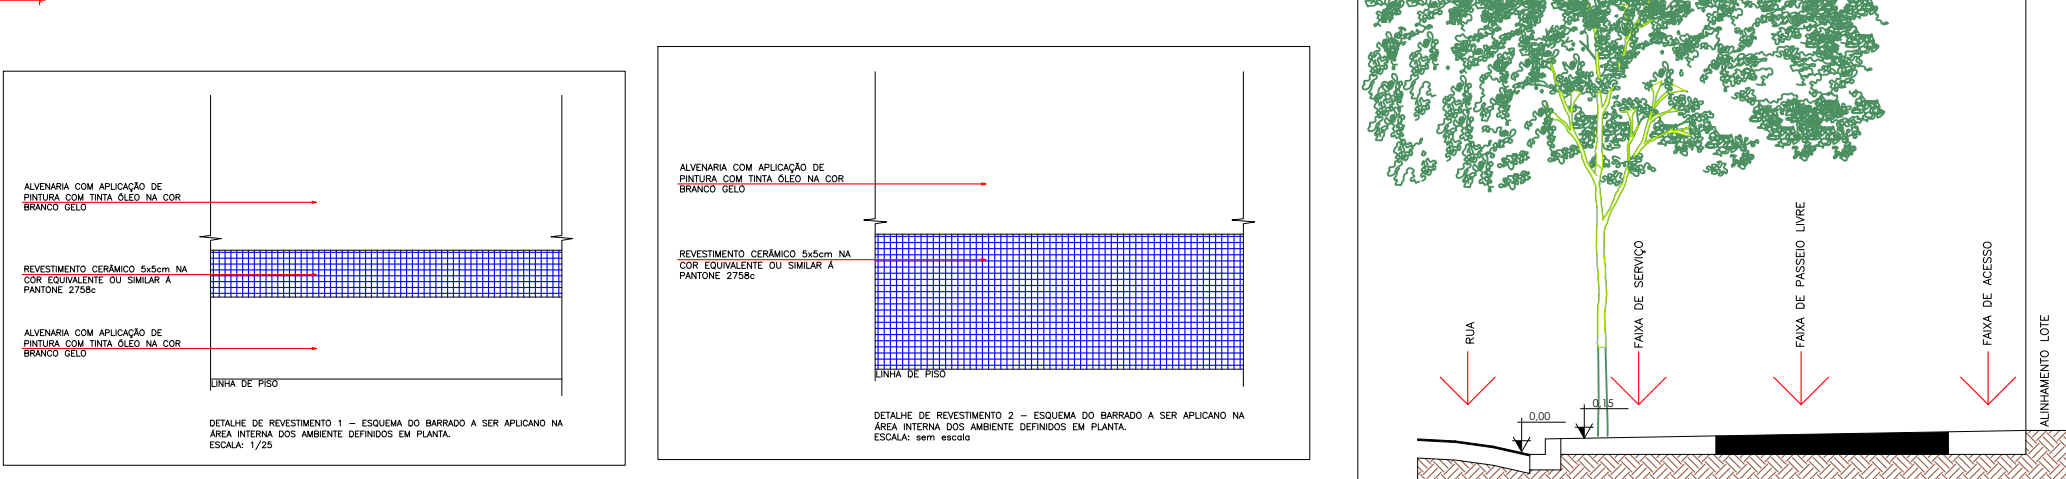

5 Planta de Layout Esc.: 1/125

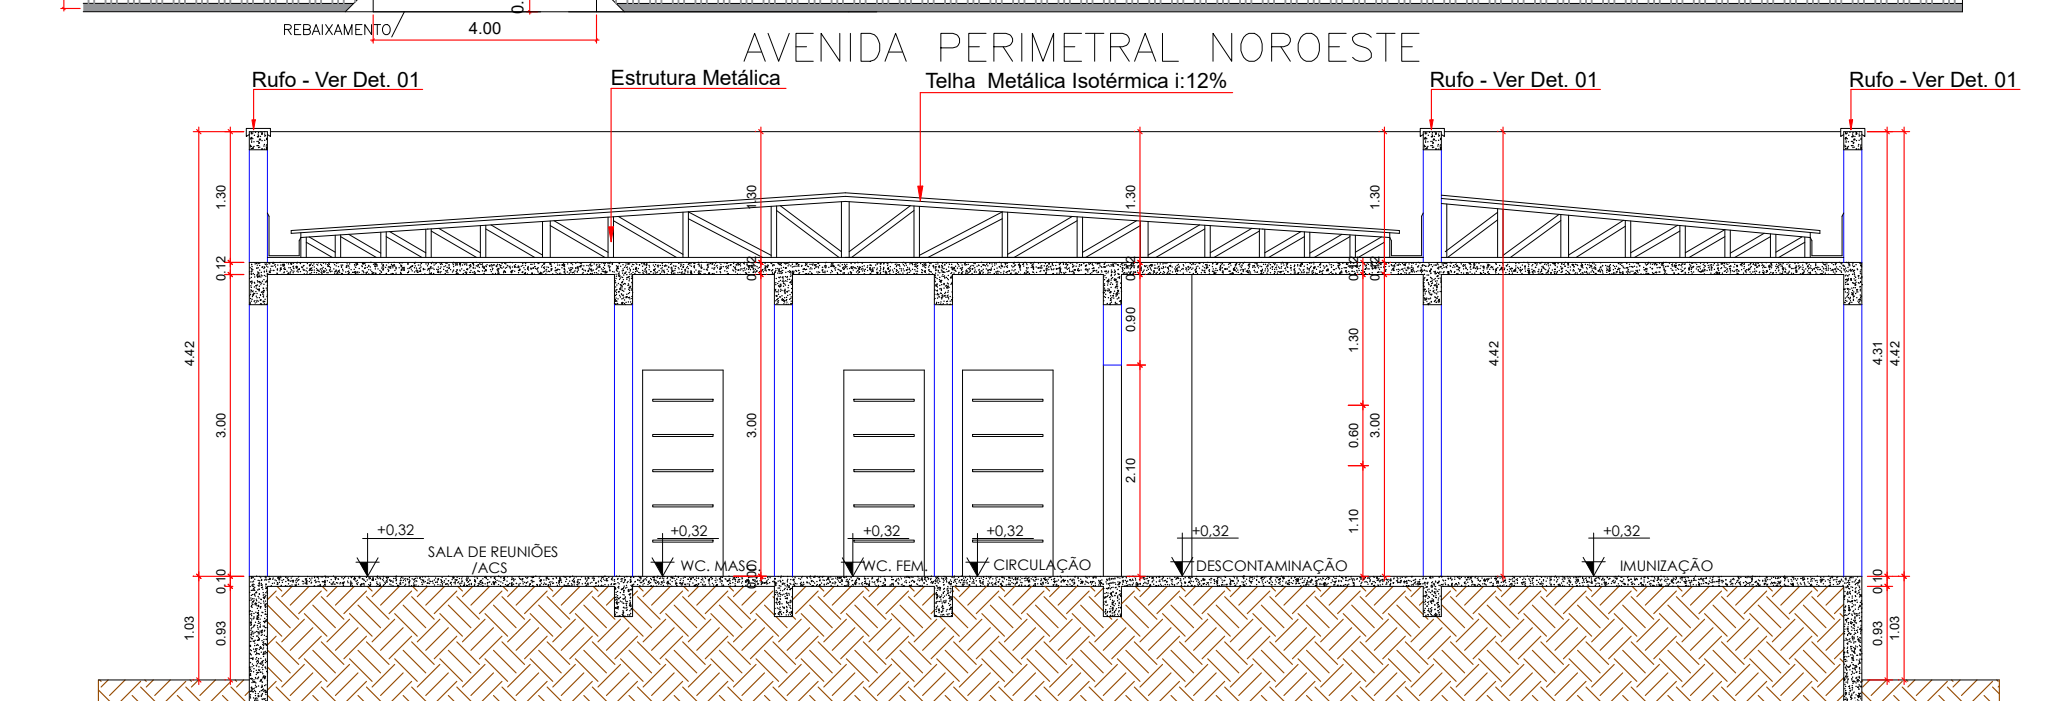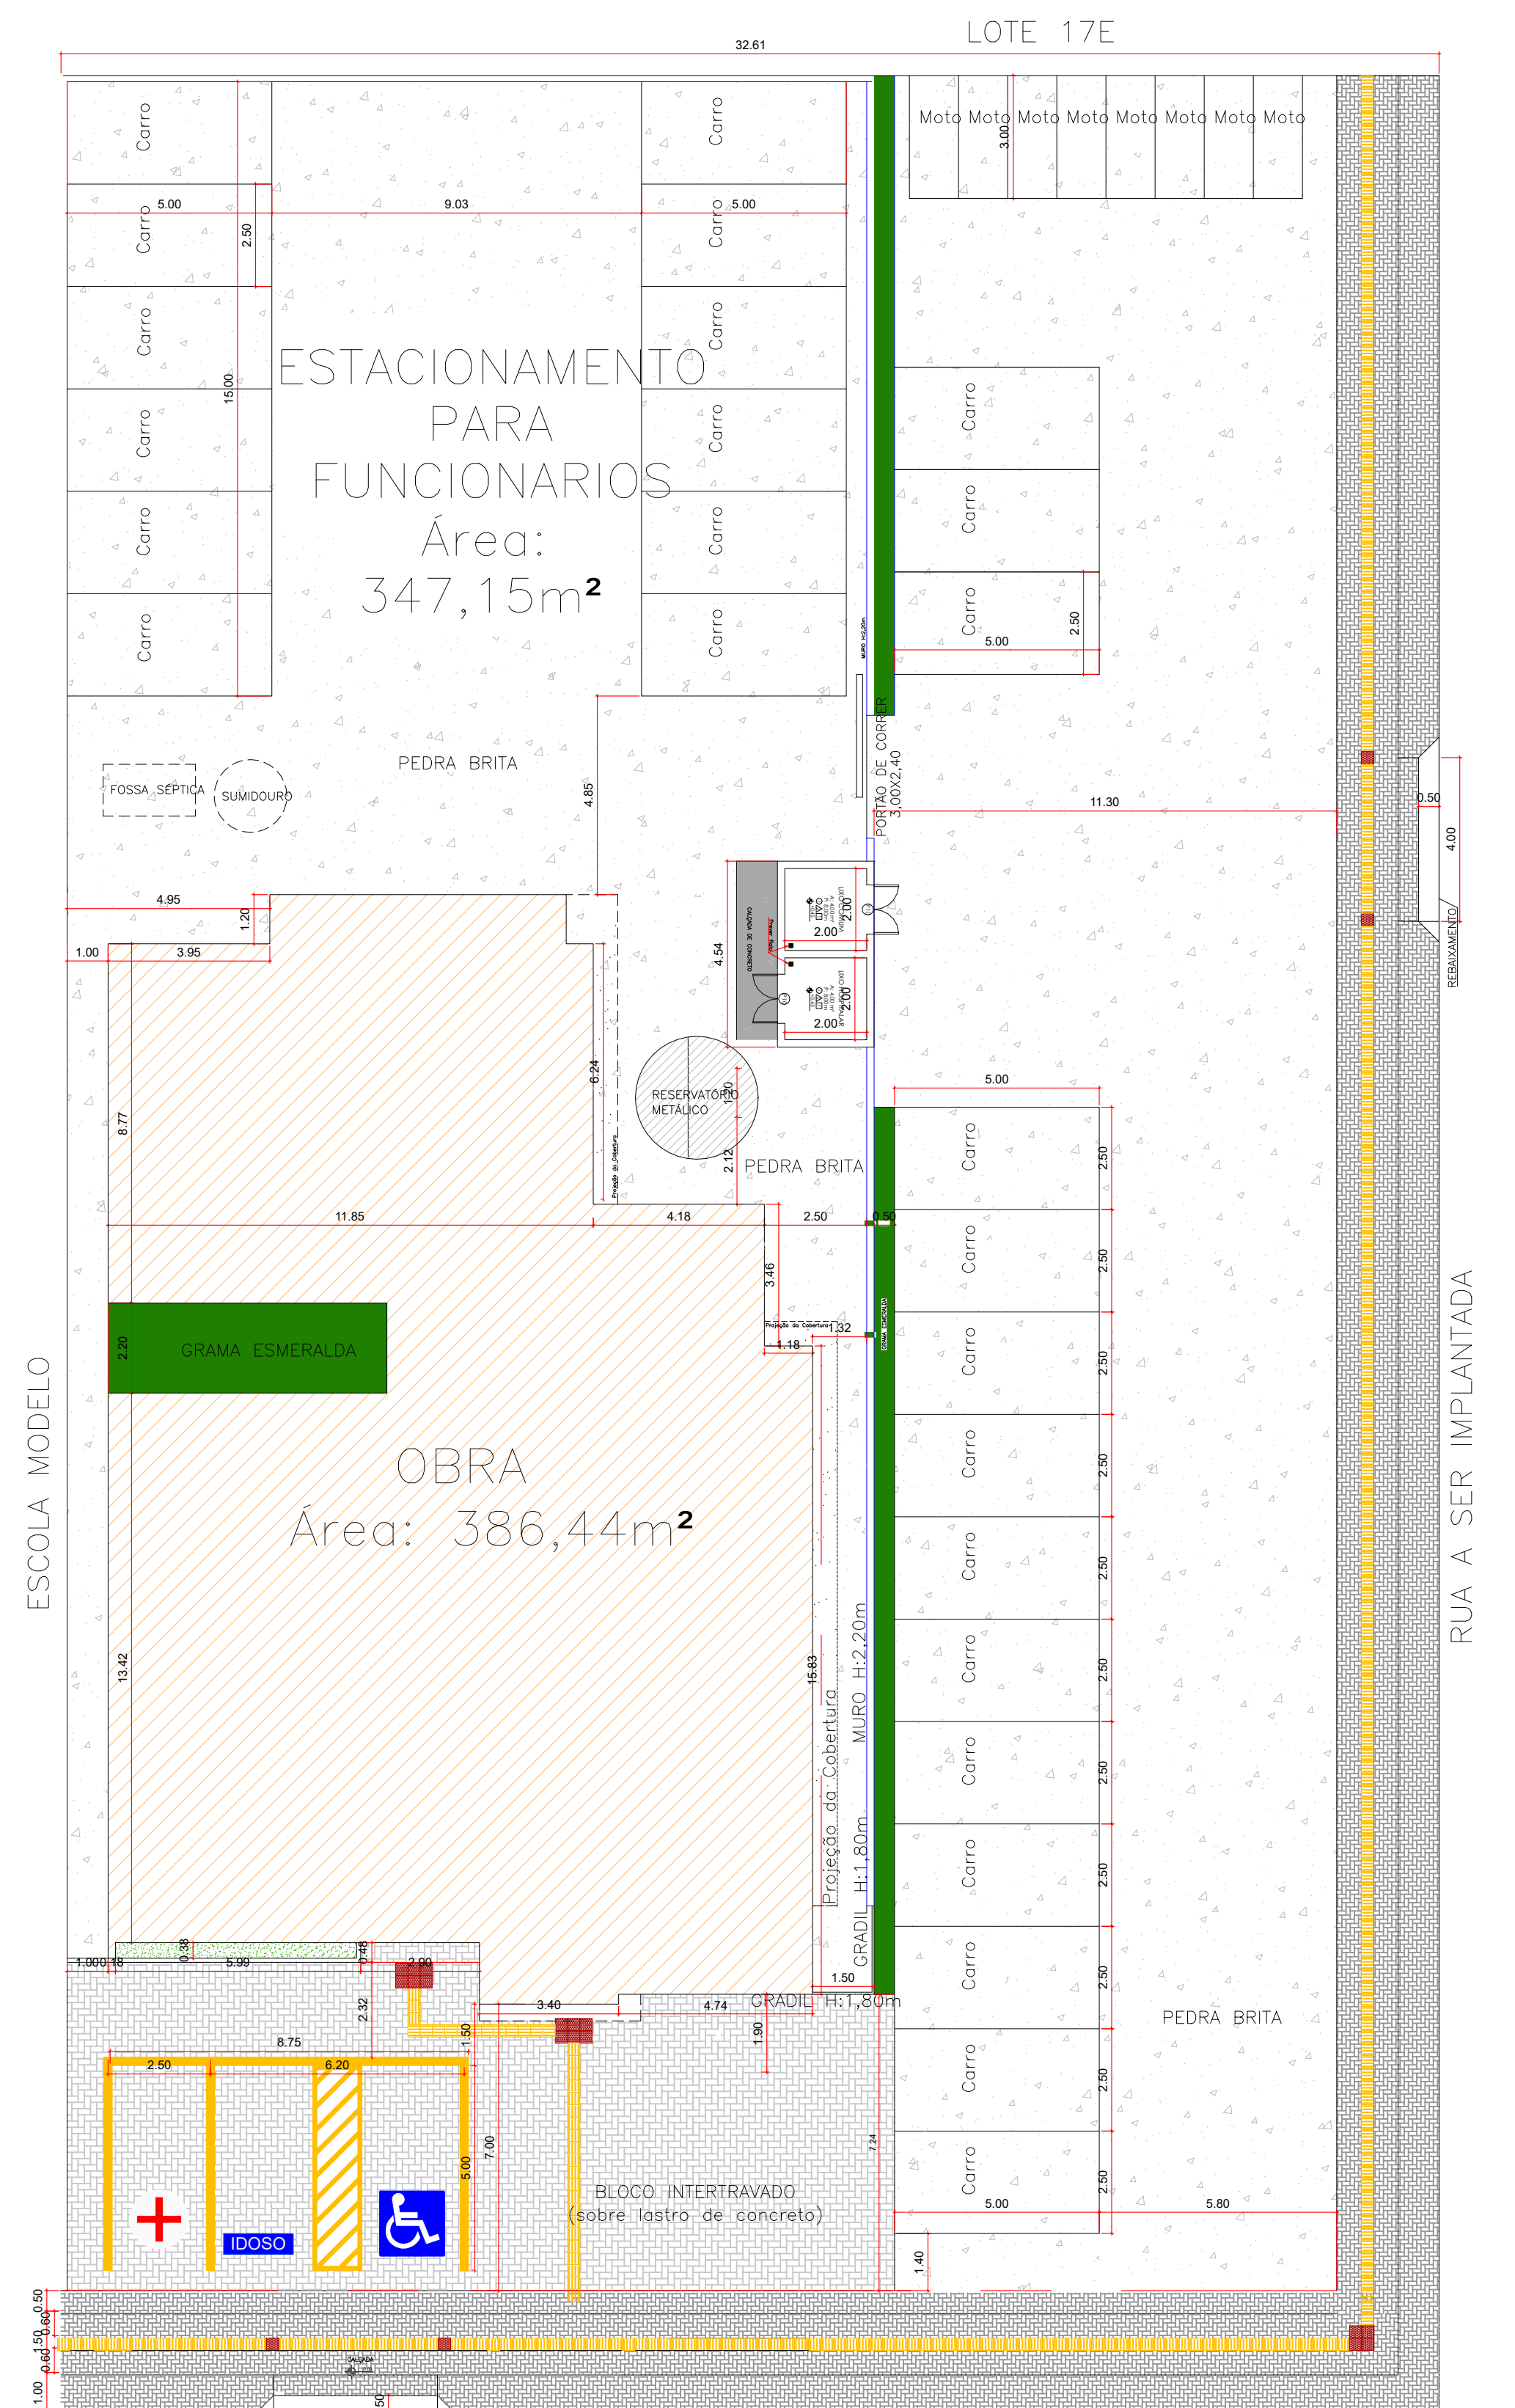

10 Corte EE' Esc.: 1/75

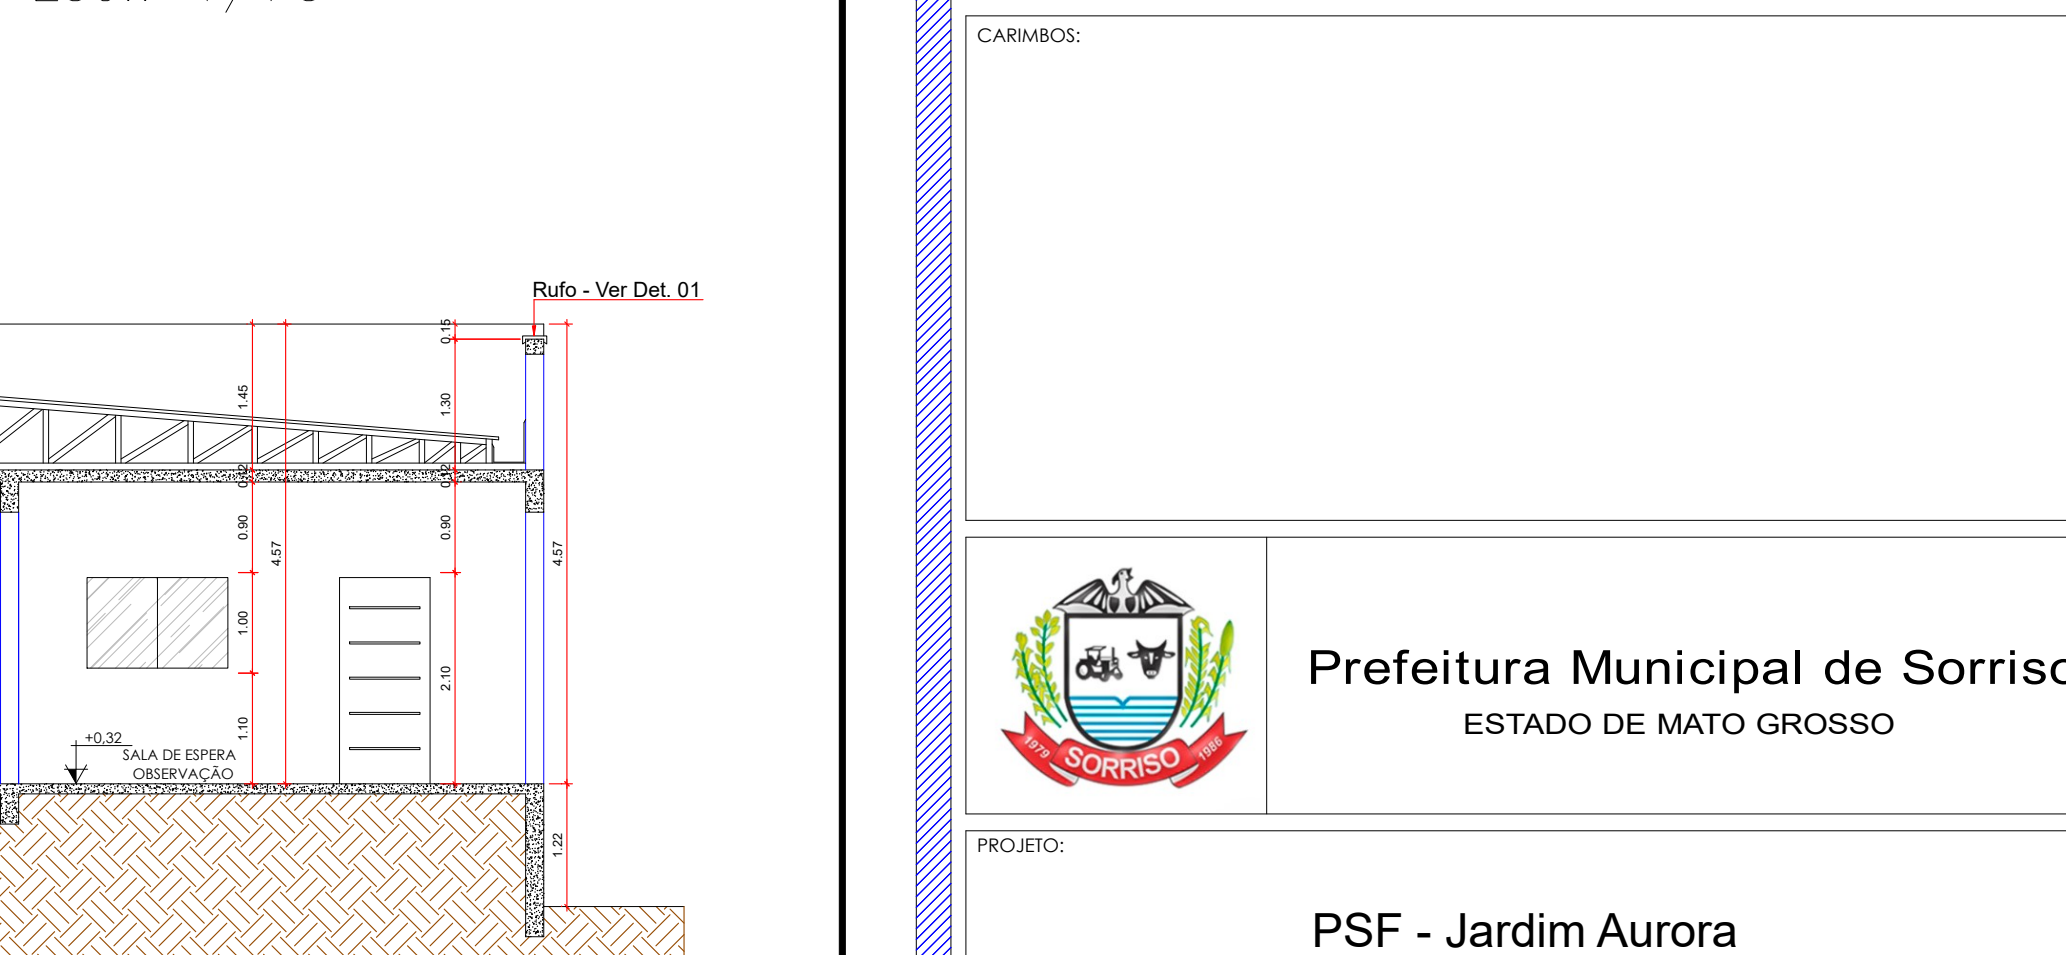

12 Corte GG' Esc.: 1/75

PREFEITURA MUNICIPAL DE SORRISO
ESTADO DE MATO GROSSO

PROJETO: PSF - Jardim Aurora

DETALHES: Planta de Situação, Planta de Implantação, Planta de Cobertura, Planta Baixa, planta de layout, Corte AA', Corte BB', Corte CC', Corte DD', Corte EE', Corte FF', Corte GG', Elevação 1 - Fachada Frontal, Detalhamentos

OBRA: Construção do PSF do Jardim Aurora
LOCAL: Av. Perimetral Noroeste, Lote 17E
 Jardim Aurora - Sorriso/MT

FOLHA: 01/02

AUTOR DO PROJETO: Camila Diel Bobrzyk
 Engenheira Civil
 CREA - MT/20331

PROPRIETÁRIO: EDNILSON DE LIMA OLIVEIRA
 SECRETARIO DA CENAR

MUNICÍPIO DE SORRISO
 CREA: 03.228.02/2001-02

DATA: Dezembro 2021
DESENHO: Janine Costa