


Planta Baixa - Pav. Inferior
Esc:.....1/100

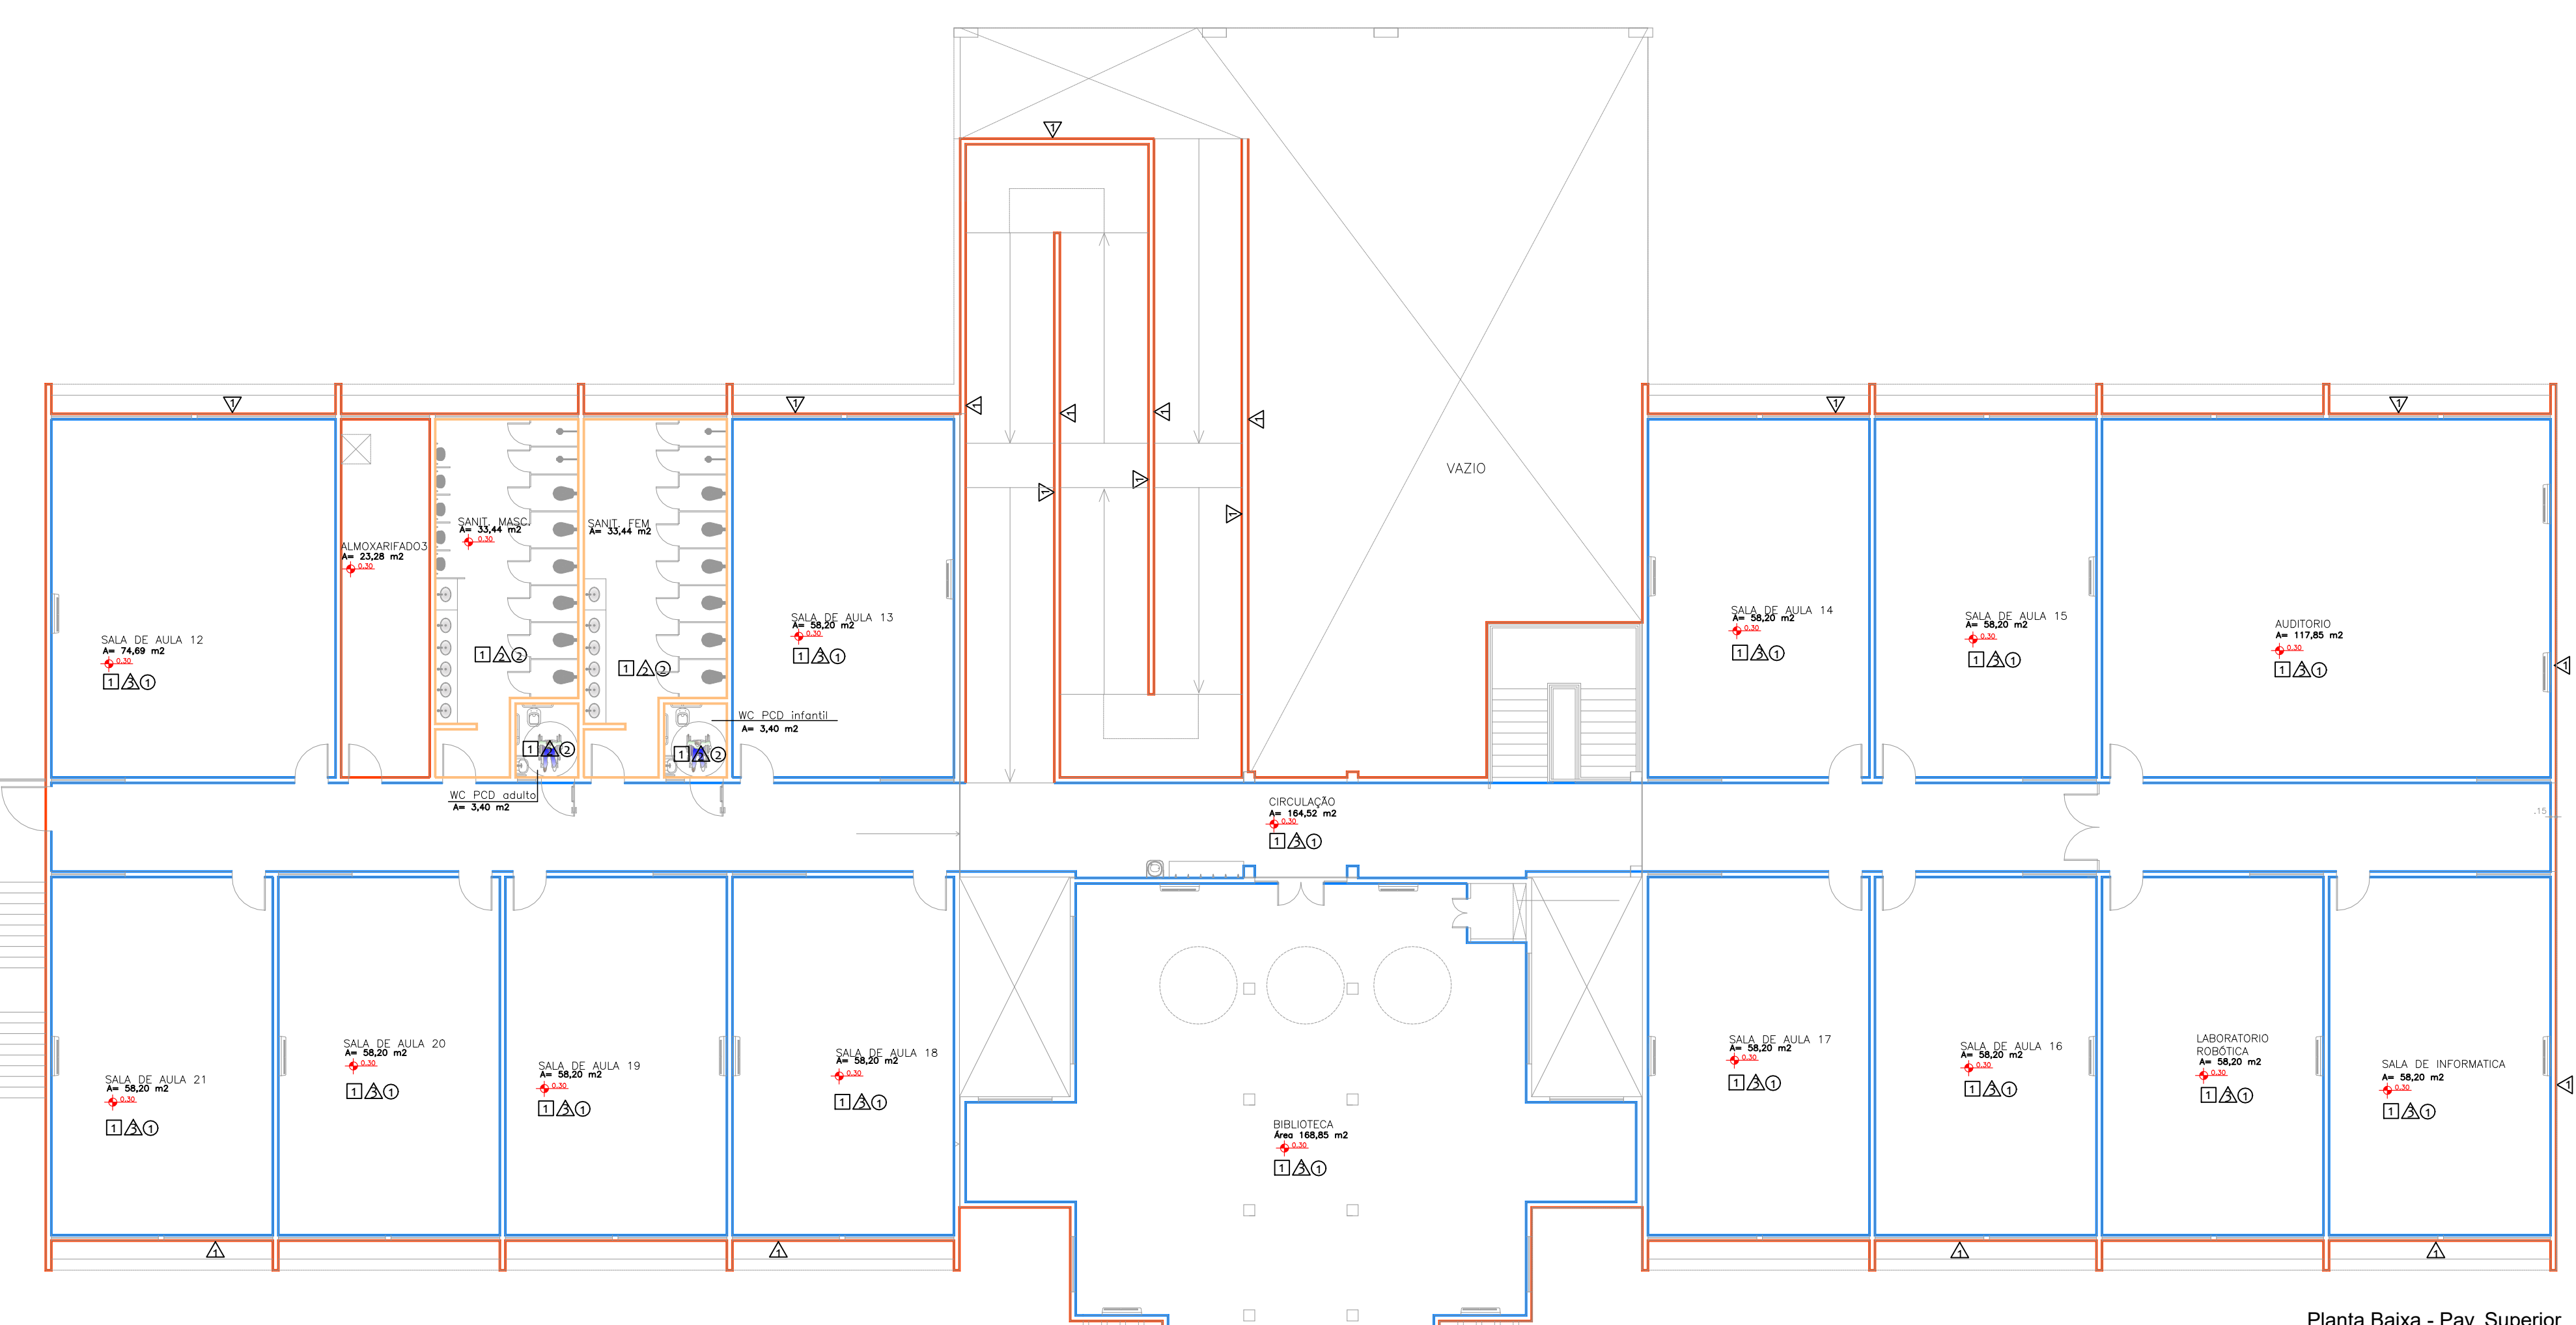

Planta Baixa - Pav. Superior
Esc:.....1/100

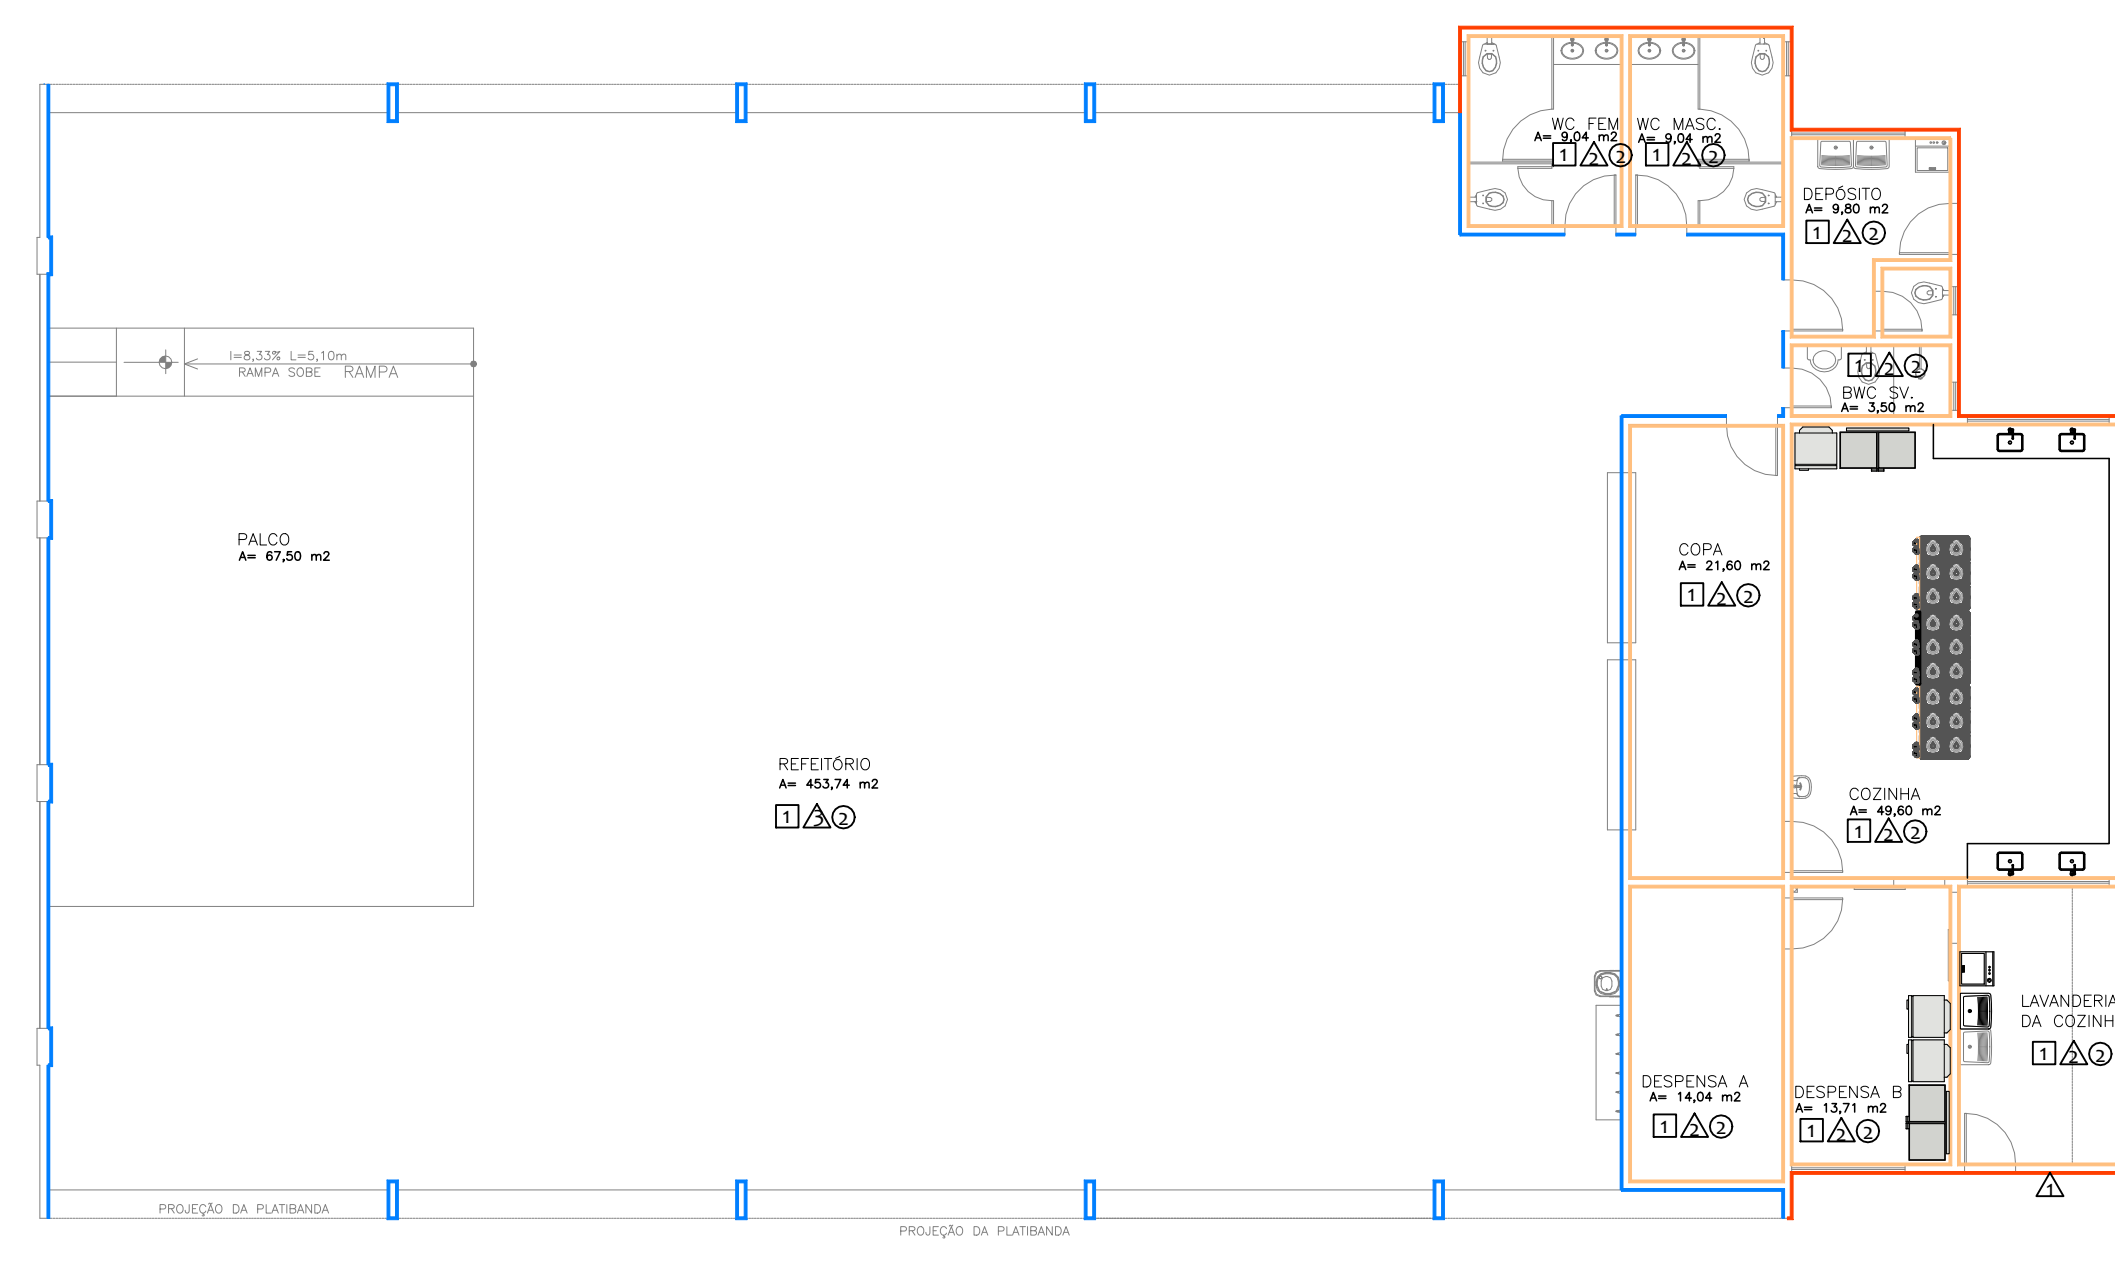
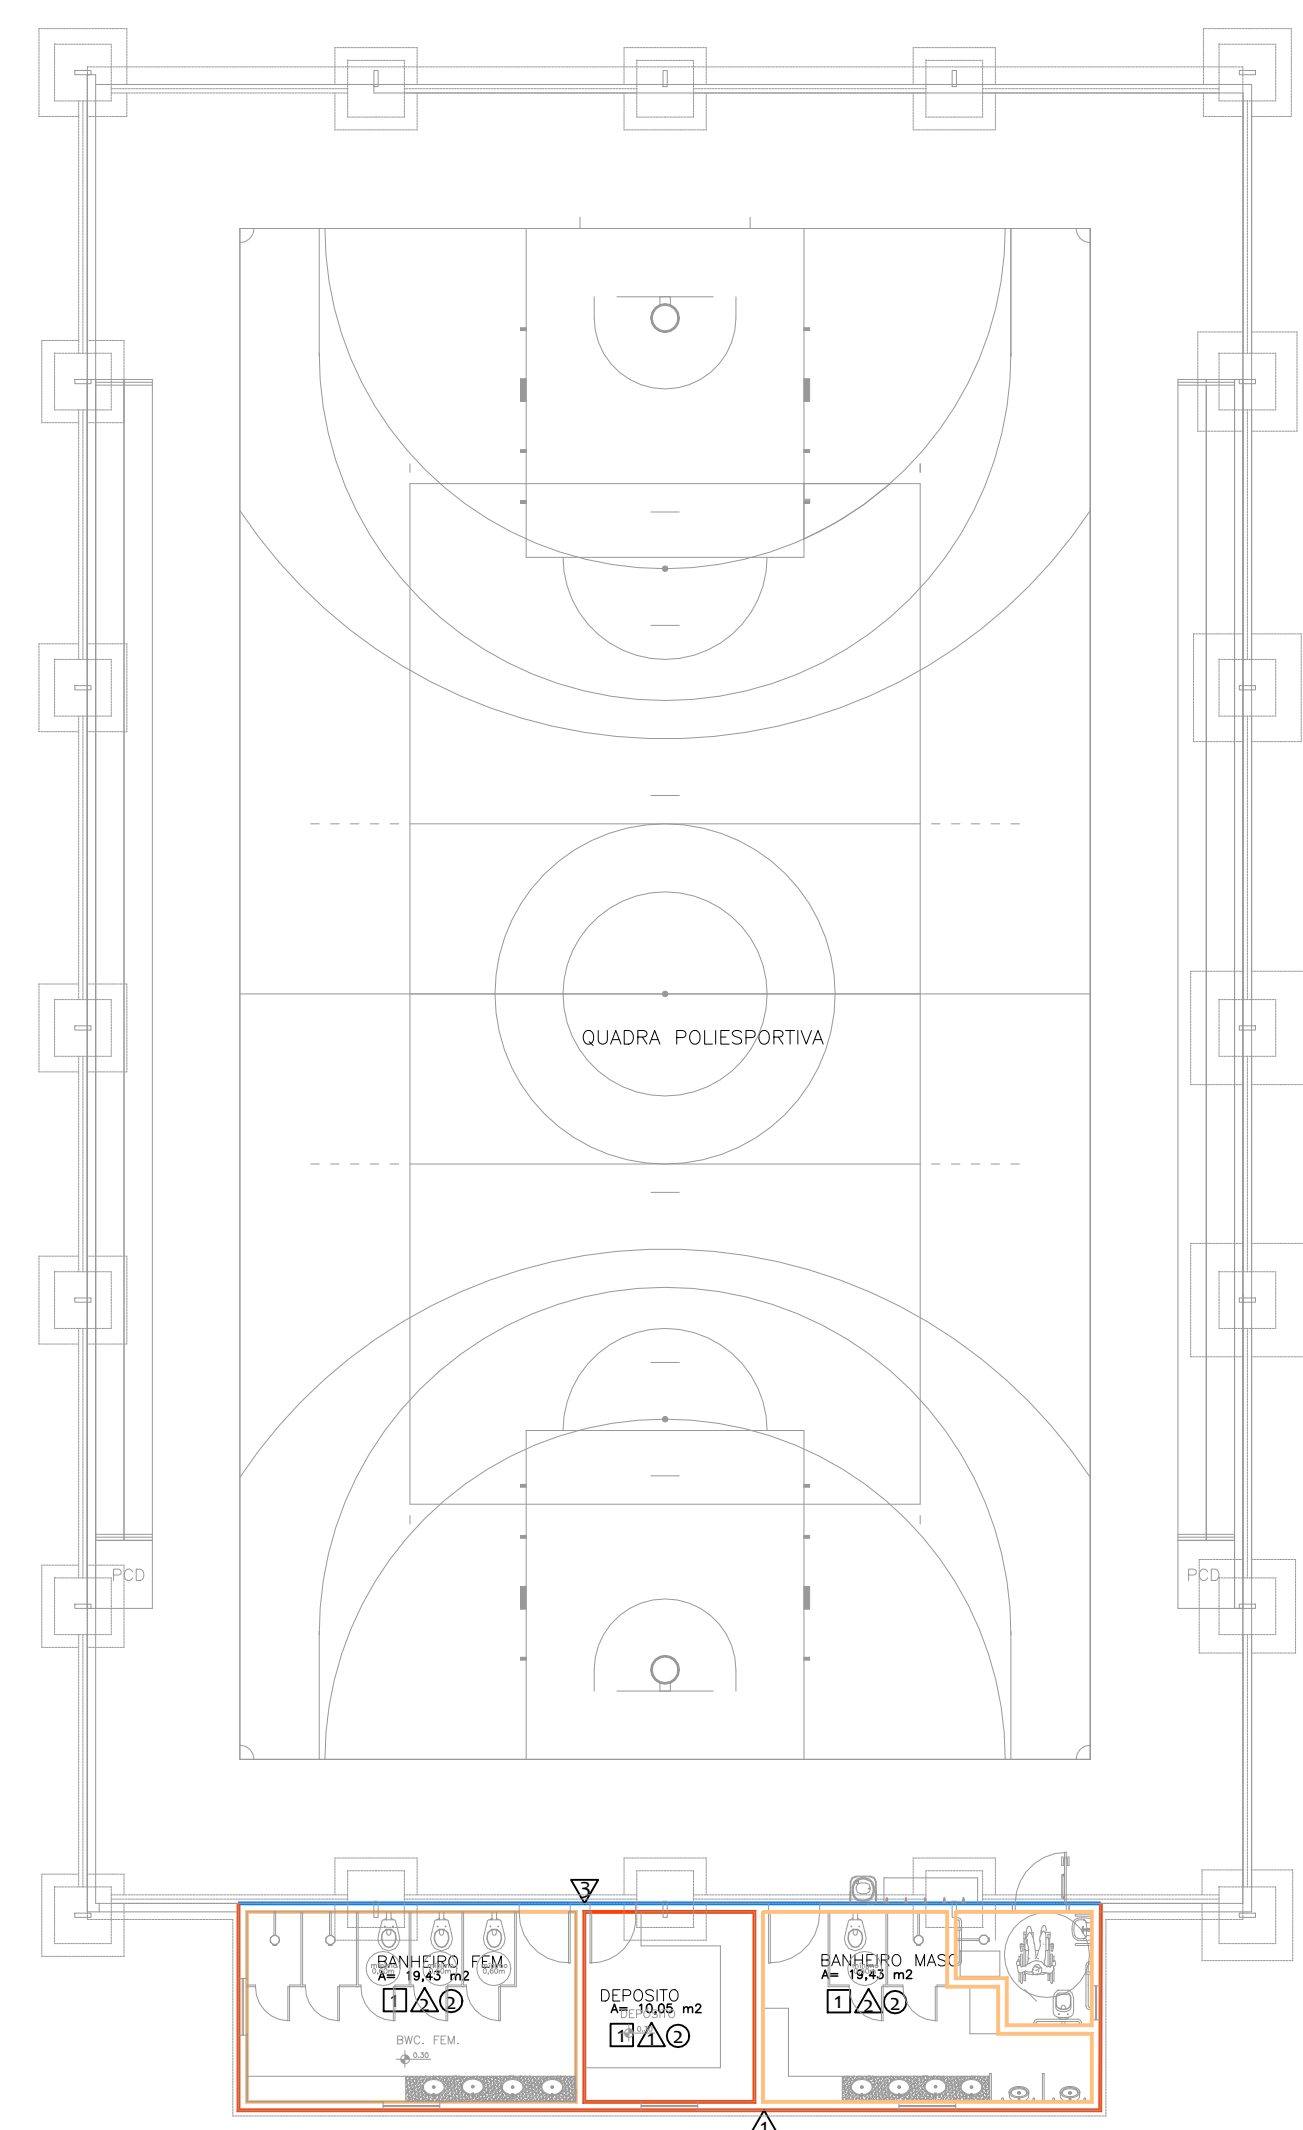
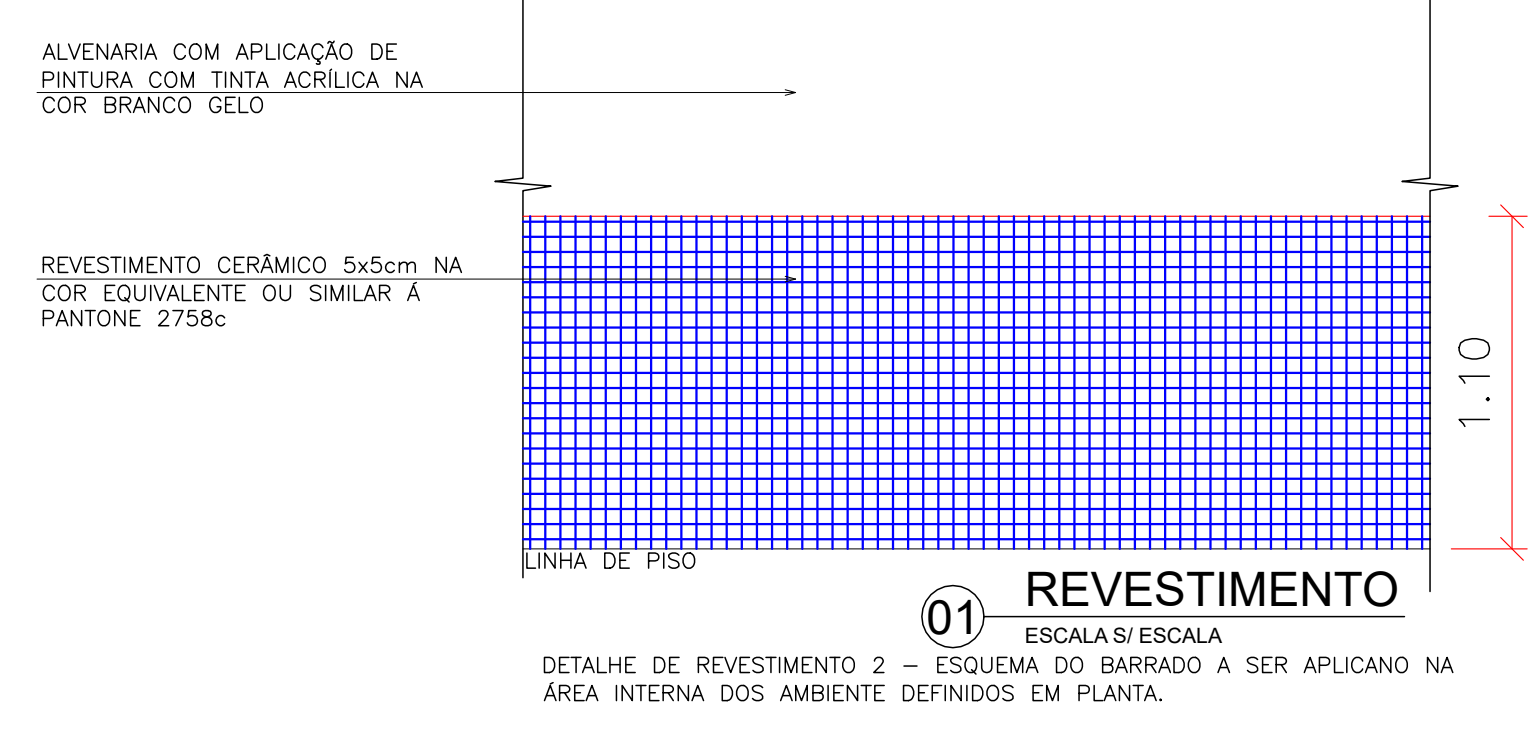


TABELA PISO PAREDE TETO

PISO	
NÚMERO	MATERIAL
1	GRANILITE
2	LAJOTA DE CONCRETO

PAREDE	
NÚMERO	MATERIAL
1	PINTURA
2	REVESTIMENTO CERÂMICO
3	REVESTIMENTO PASTILHA

TETO	
NÚMERO	MATERIAL
1	LAJE
2	FORRO PVC

LEGENDA PAGINAÇÃO DE PAREDE

COR	ACABAMENTO	ALTURA
Amarelo	PINTURA ACRÍLICA COR: A DEFINIR	VARIÁVEL*
Azul	FAIXA DE PASTILHAS COR: AZUL	1,10 m
Laranja	REVESTIMENTO CERÂMICO COR: BRANCO	ATÉ O FORRO-LAJE

CABEMBOS:

Prefeitura Municipal de Sorriso
ESTADO DE MATO GROSSO
Gestão 2021/2024

PROJETO:
ESCOLA MUNICIPAL SANTA MARIA

DETALHES:
PAGINAÇÃO

TÍTULO:
ESCOLA MUNICIPAL SANTA MARIA

FOLHA:
08/11

LOCAL:
PROJEÇÃO DA AVENIDA ARAGUAIA
CUBEA - RESERVA ESCOLAR, ÁREA MUNICIPAL
BAIRRO SANTA MARIA, SORRISO - MT.

AUTOR DO PROJETO:
GABRIELA CANNESKI DE MOURA FERNANDES
Engenheira Civil
CREA-MT: 0502/020201

VISTO:
EDNILSON DE LIMA OLIVEIRA
SECRETÁRIO DA CIDADE

ÁREA:
ÁREA A CONSTRUIR: 4.445,15 m²

PROPRIETÁRIO:
Prefeitura Municipal de Sorriso
CNPJ: 03.239.076/0001-62

DATA:
MAIO/2022

ESCALA:
INDICADAS

DESENHO:
Gabriela Canneski de Moura Fernandes
CREA-MT: 0502/020201