


PROJEÇÃO SISTEMA DE TRATAMENTO DE ESGOTO

GÁS

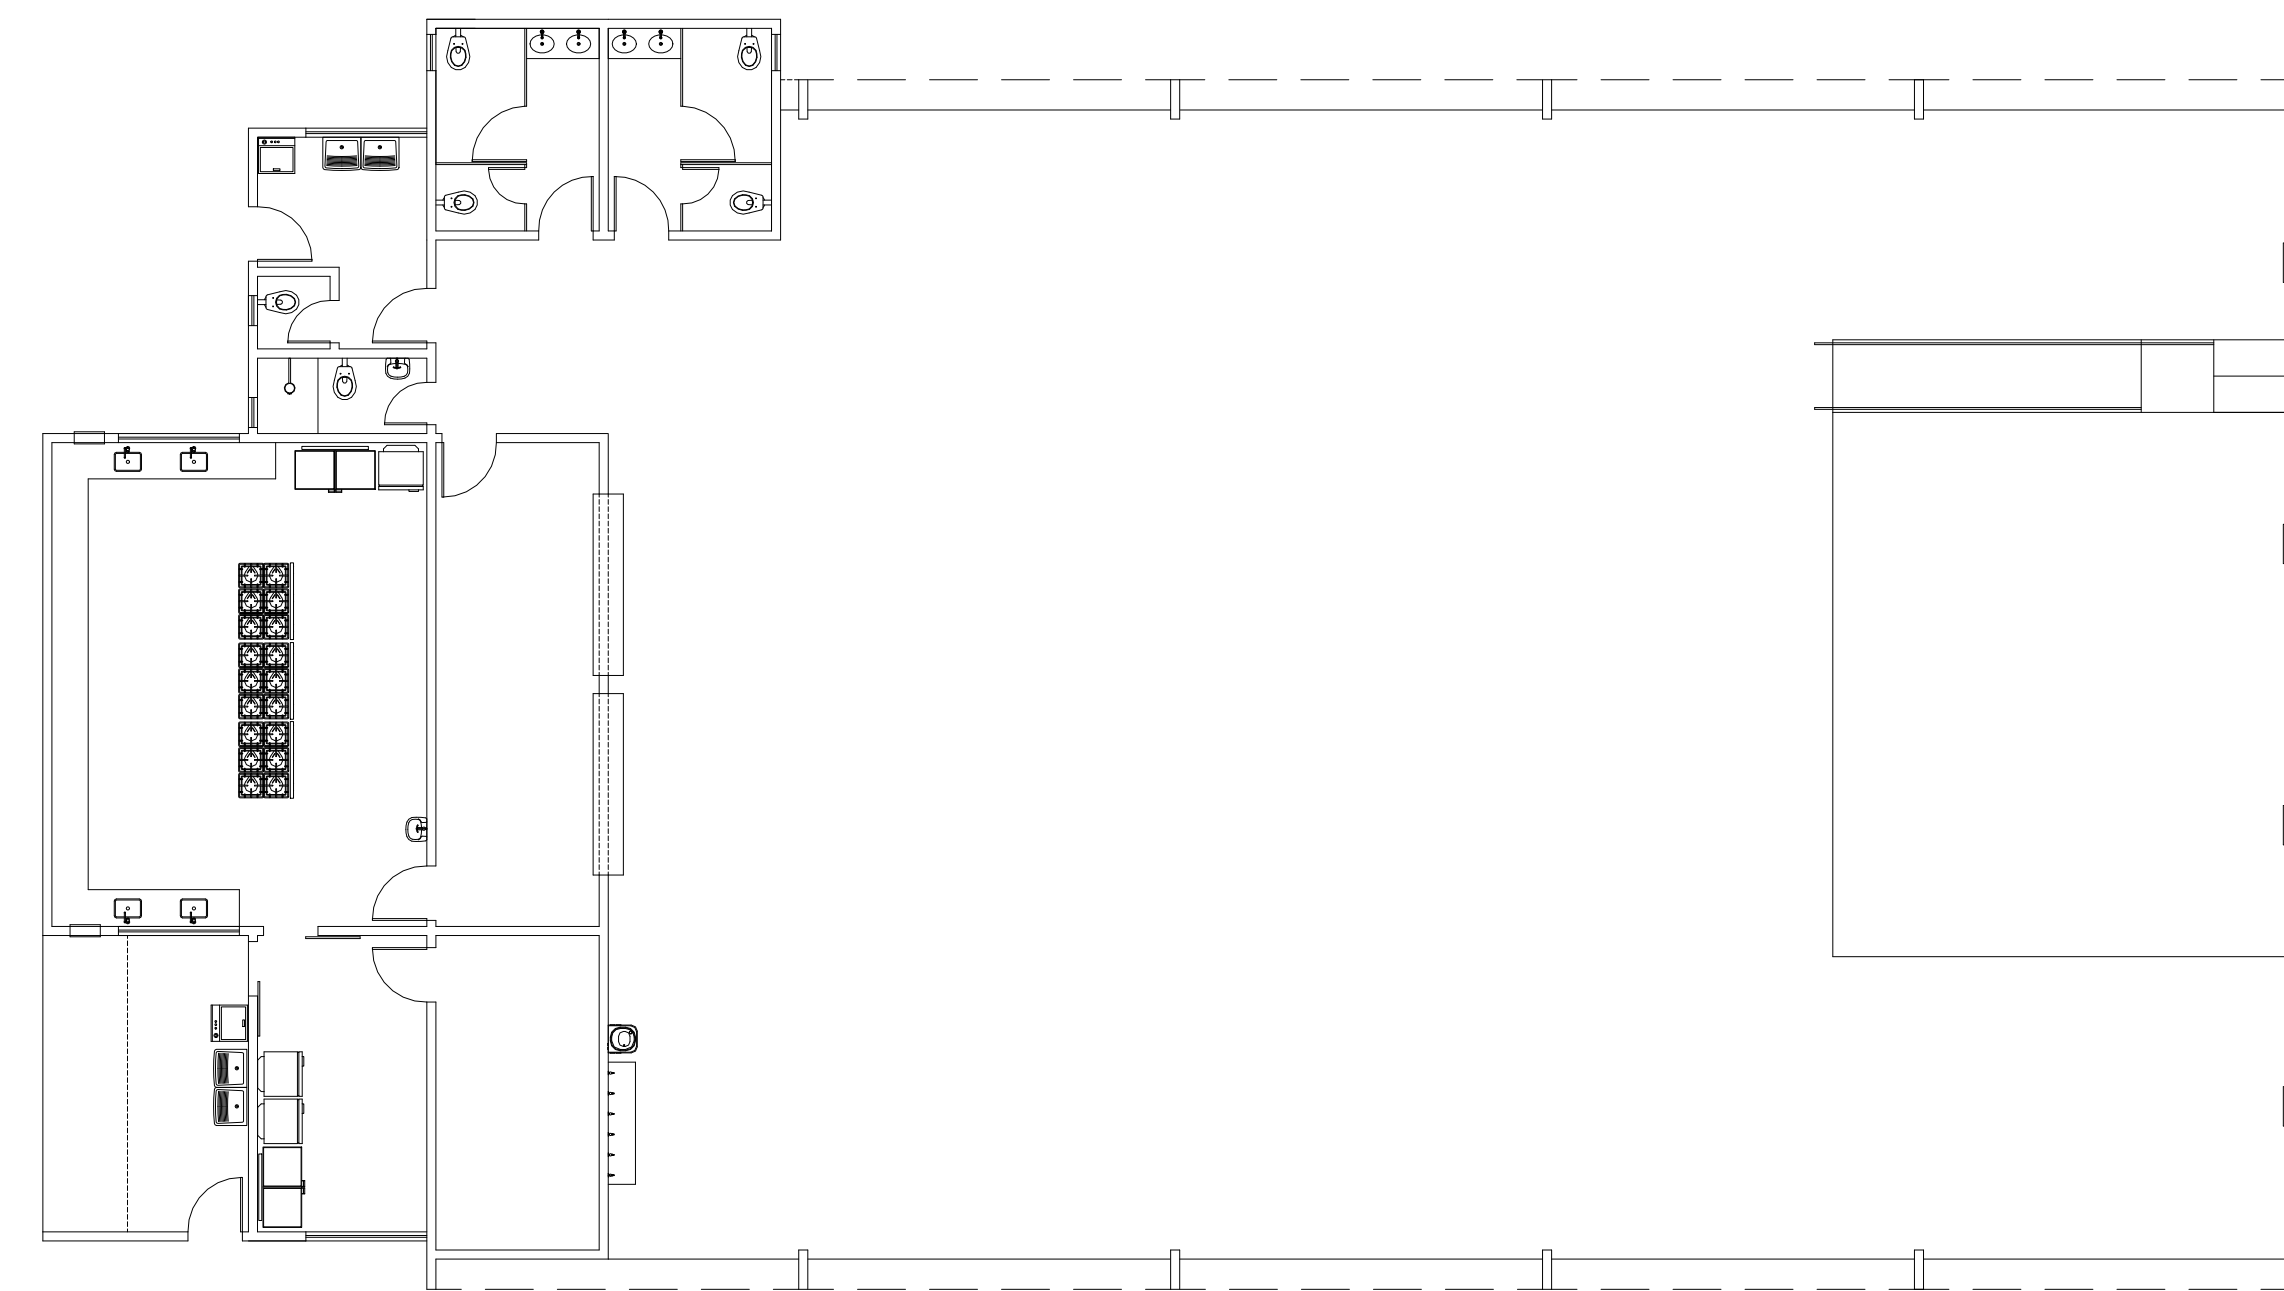

HIDRÁULICO SUPERIOR
Escala 1:125

Alimentação	
PVC rígido soldável	
Luva de correr p/ tubo 50 mm	1 pç
Tubos 50 mm	3.12 m
Água fria	
Aparelho	
Bebedouro 25mm x 1/2"	2 pç
Chuveiro 25mm x 3/4"	4 pç
Mictório de Descarga Descontínua 1/2"	4 pç
Torneira de lavatório 25 mm - 1/2"	14 pç
Vaso Sanitário p/ Válvula de Descarga de 1 1/2" 40mm - 1 1/2"	14 pç
Metais	
Registro de gaveta c/ canopla cromada 1.1/2" 3/4"	9 pç
Registro de pressão c/ canopla cromada 3/4"	6 pç
Válvula de descarga p/ mictório 3/4"	4 pç
Válvula de descarga baixa pressão 1.1/2"	14 pç
Metais Pressmatic	
Pressmatic mictório cromado 1/2"	4 pç
PVC Acessórios	
Bolsa de ligação p/ vaso sanitário 1.1/2"	14 pç
Engate flexível plástico 1/2 - 30cm	16 pç
Tubo de descarga VDE. 38 mm	14 pç
Tubo de ligação latão cromado c/ canopla p/ vaso Sa. 38 mm	14 pç
PVC misto soldável	
Luva soldável c/ rosca 25 mm - 3/4"	4 pç
PVC rígido soldável	
Adapt sold.curto c/bolsa-rosca p registro 25 mm - 3/4"	16 pç
50 mm - 1.1/2"	32 pç
Bucha de redução sold. longa 50 mm - 25 mm	9 pç
75 mm - 50 mm	11 pç
Joelho 90° soldável 25 mm	10 pç
50 mm	16 pç
75 mm	16 pç
Luva de correr p/ tubo 50 mm	4 pç
Luva soldável 50 mm	1 pç
75 mm	2 pç
Tubos 25 mm	28.53 m
50 mm	53.96 m
75 mm	44.51 m
Tê 90 soldável	
25 mm	12 pç
50 mm	8 pç
75 mm	9 pç
Tê de redução 90 soldável	
50 mm - 25 mm	2 pç
75 mm - 50 mm	3 pç
PVC soldável azul c/ bucha latão	
Joelho 90° soldável com bucha de latão 25 mm - 3/4"	4 pç
Joelho de redução 90° soldável com bucha de latão 25 mm- 1/2"	19 pç
Tê red.90 sold c/ bucha latão B central 25 mm -1/2"	1 pç

Registro de Pressão com PVC soldável	
Metais	
Registro de pressão c/ canopla cromada 3/4"	1 pç
PVC misto soldável	
Luva soldável c/ rosca 25 mm - 3/4"	1 pç
PVC rígido soldável	
Adapt sold.curto c/bolsa-rosca p registro 25 mm - 3/4"	1 pç
Registro de gaveta c/canopla cromada c/PVC soldável	
Metais	
Registro de gaveta c/ canopla cromada 1.1/2"	1 pç
PVC rígido soldável	
Adapt sold.curto c/bolsa-rosca p registro 50 mm - 1.1/2"	2 pç
Válvula de descarga c/PVC soldável	
Metais	
Válvula de descarga baixa pressão 1.1/2"	1 pç
PVC Acessórios	
Bolsa de ligação p/ vaso sanitário 1.1/2"	1 pç
Tubo de descarga VDE. 38 mm	1 pç
Tubo de ligação latão cromado c/ canopla p/ vaso Sa. 38 mm	1 pç
PVC rígido soldável	
Adapt sold.curto c/bolsa-rosca p registro 50 mm - 1.1/2"	1 pç
Válvula de descarga p/ mictório	
Metais	
Válvula de descarga p/ mictório 3/4"	1 pç

Água fria
Alimentação

CARIMBOS:



Prefeitura Municipal de Sorriso
ESTADO DE MATO GROSSO
Gestão 2021/2024

PROJETO:
ESCOLA MUNICIPAL SANTA MARIA

DETALHES:
PROJETO HIDRÁULICO - SUPERIOR

OBRA:
ESCOLA MUNICIPAL SANTA MARIA

FOLHA:
05/10

LOCAL:
PROJEÇÃO DA AVENIDA ARAGUAIA
GLEBA - RESERVA ESCOLAR, ÁREA MUNICIPAL
BAIRRO SANTA MARIA, SORRISO - MT.

AUTOR DO PROJETO:
JESSICA TAUANE NOGUEIRA DE ARAUJO
CREA MT - 12194/2024

VIETO:
EDNILSON DE LIMA OLIVEIRA
SECRETARIO DA ESCOLA

ÁREAS:
ÁREA A CONSTRUIR: 4.645,15 m²

PROPRIETÁRIO:
Prefeitura Municipal de Sorriso
CNPJ: 03.239.076/0001-62

DATA:
MAIO/2022

ESCALA:
INDICADAS

DESENHO:
JOÃO VITOR KRASNIEVICZ