




CORTE A-A
Esc.:.....1/100

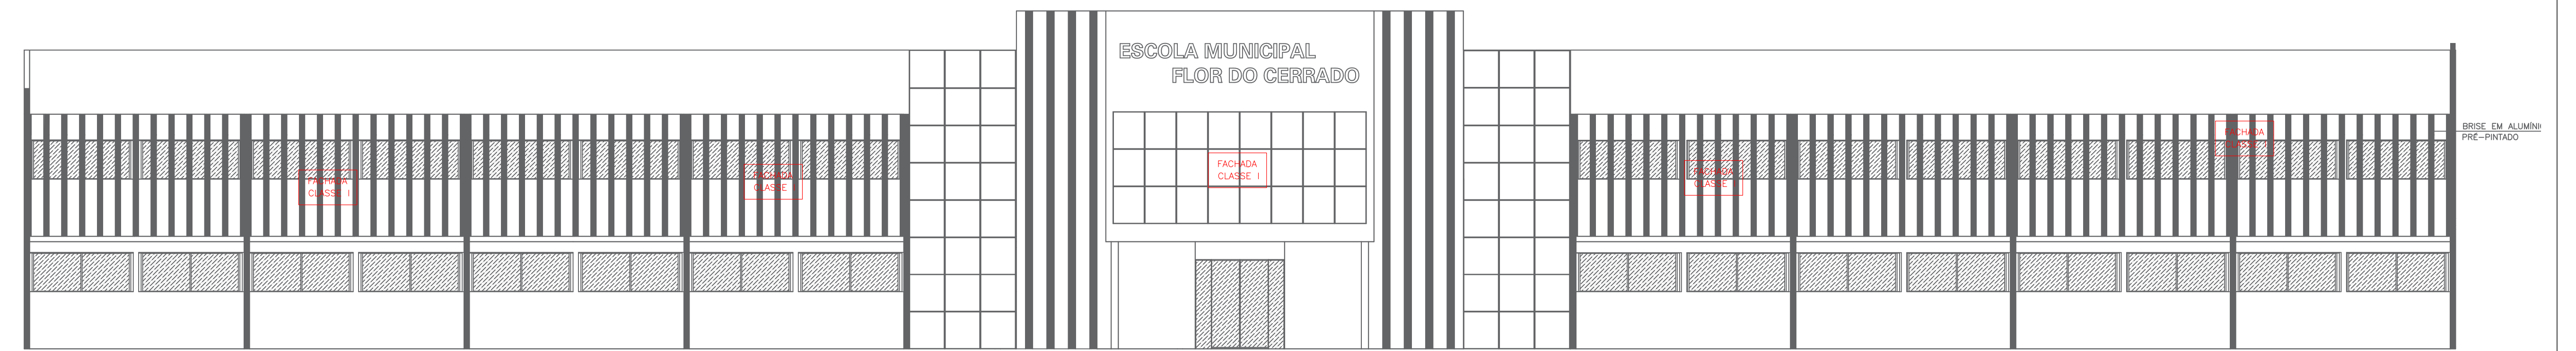


FACHADA PRINCIPAL
Esc.:.....1/100

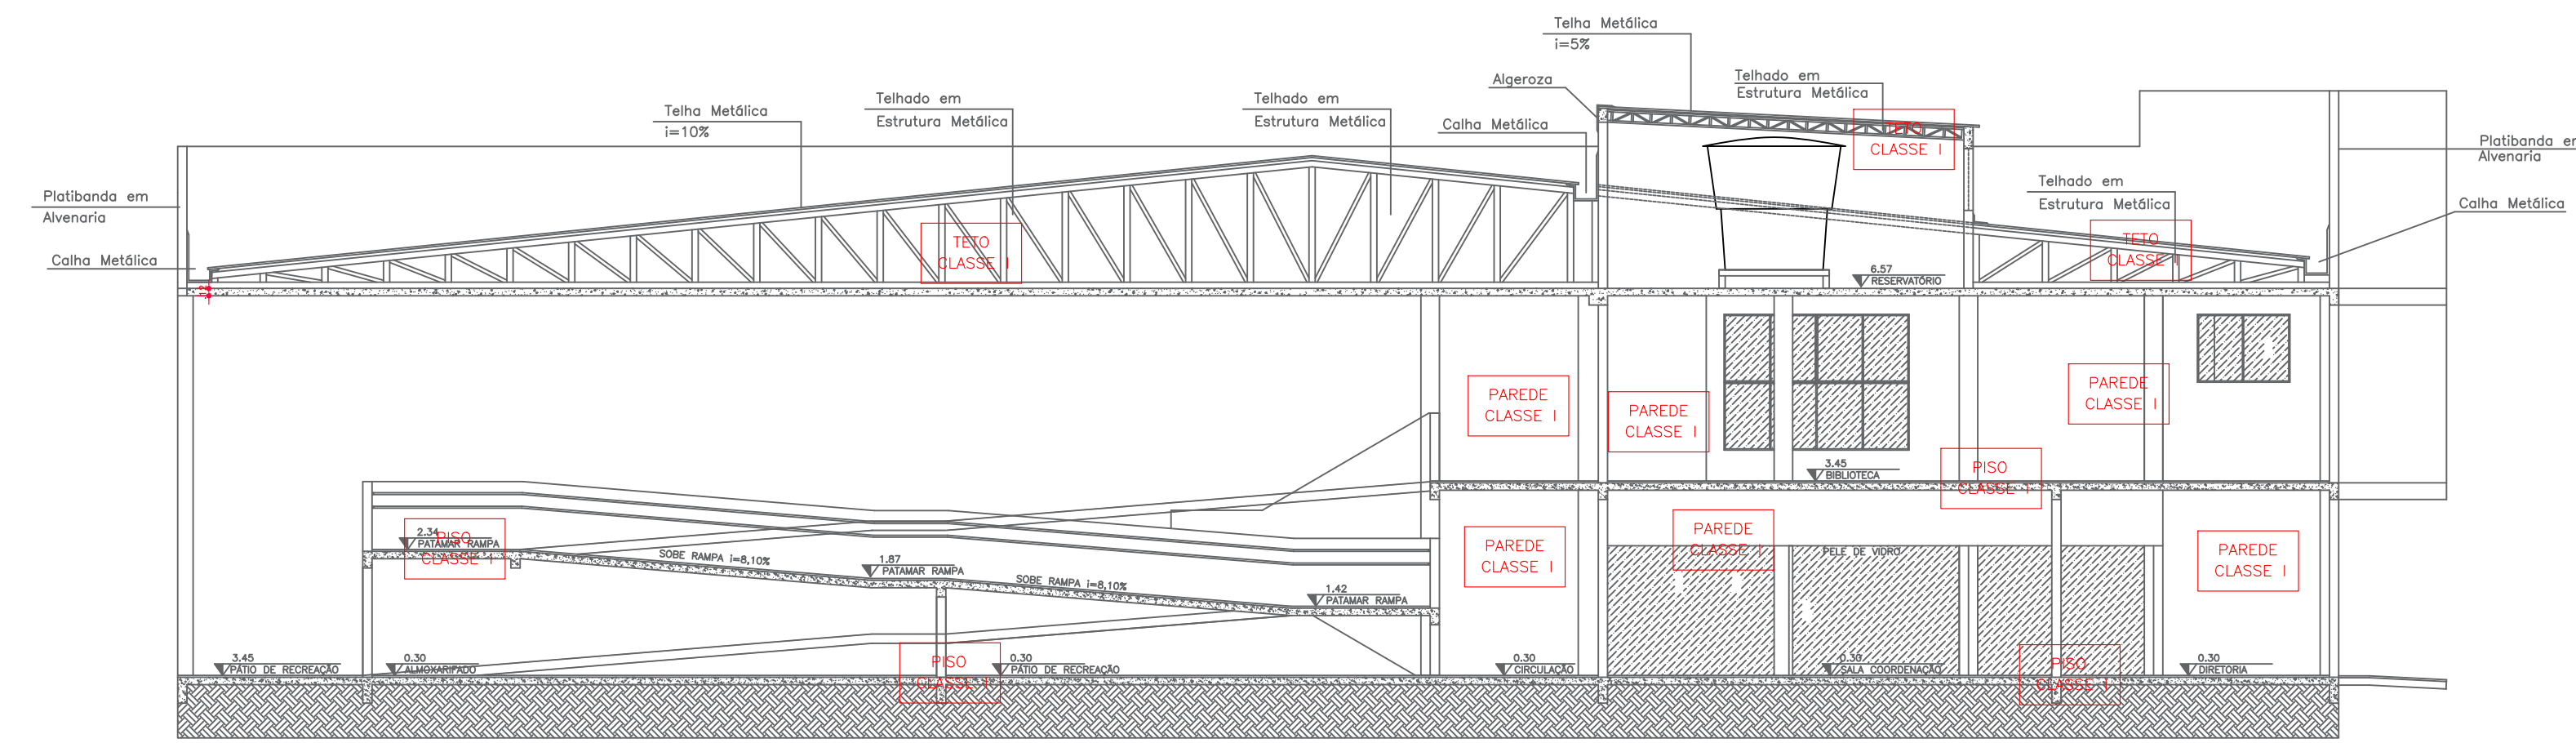


CORTE B-B
Esc.:.....1/100

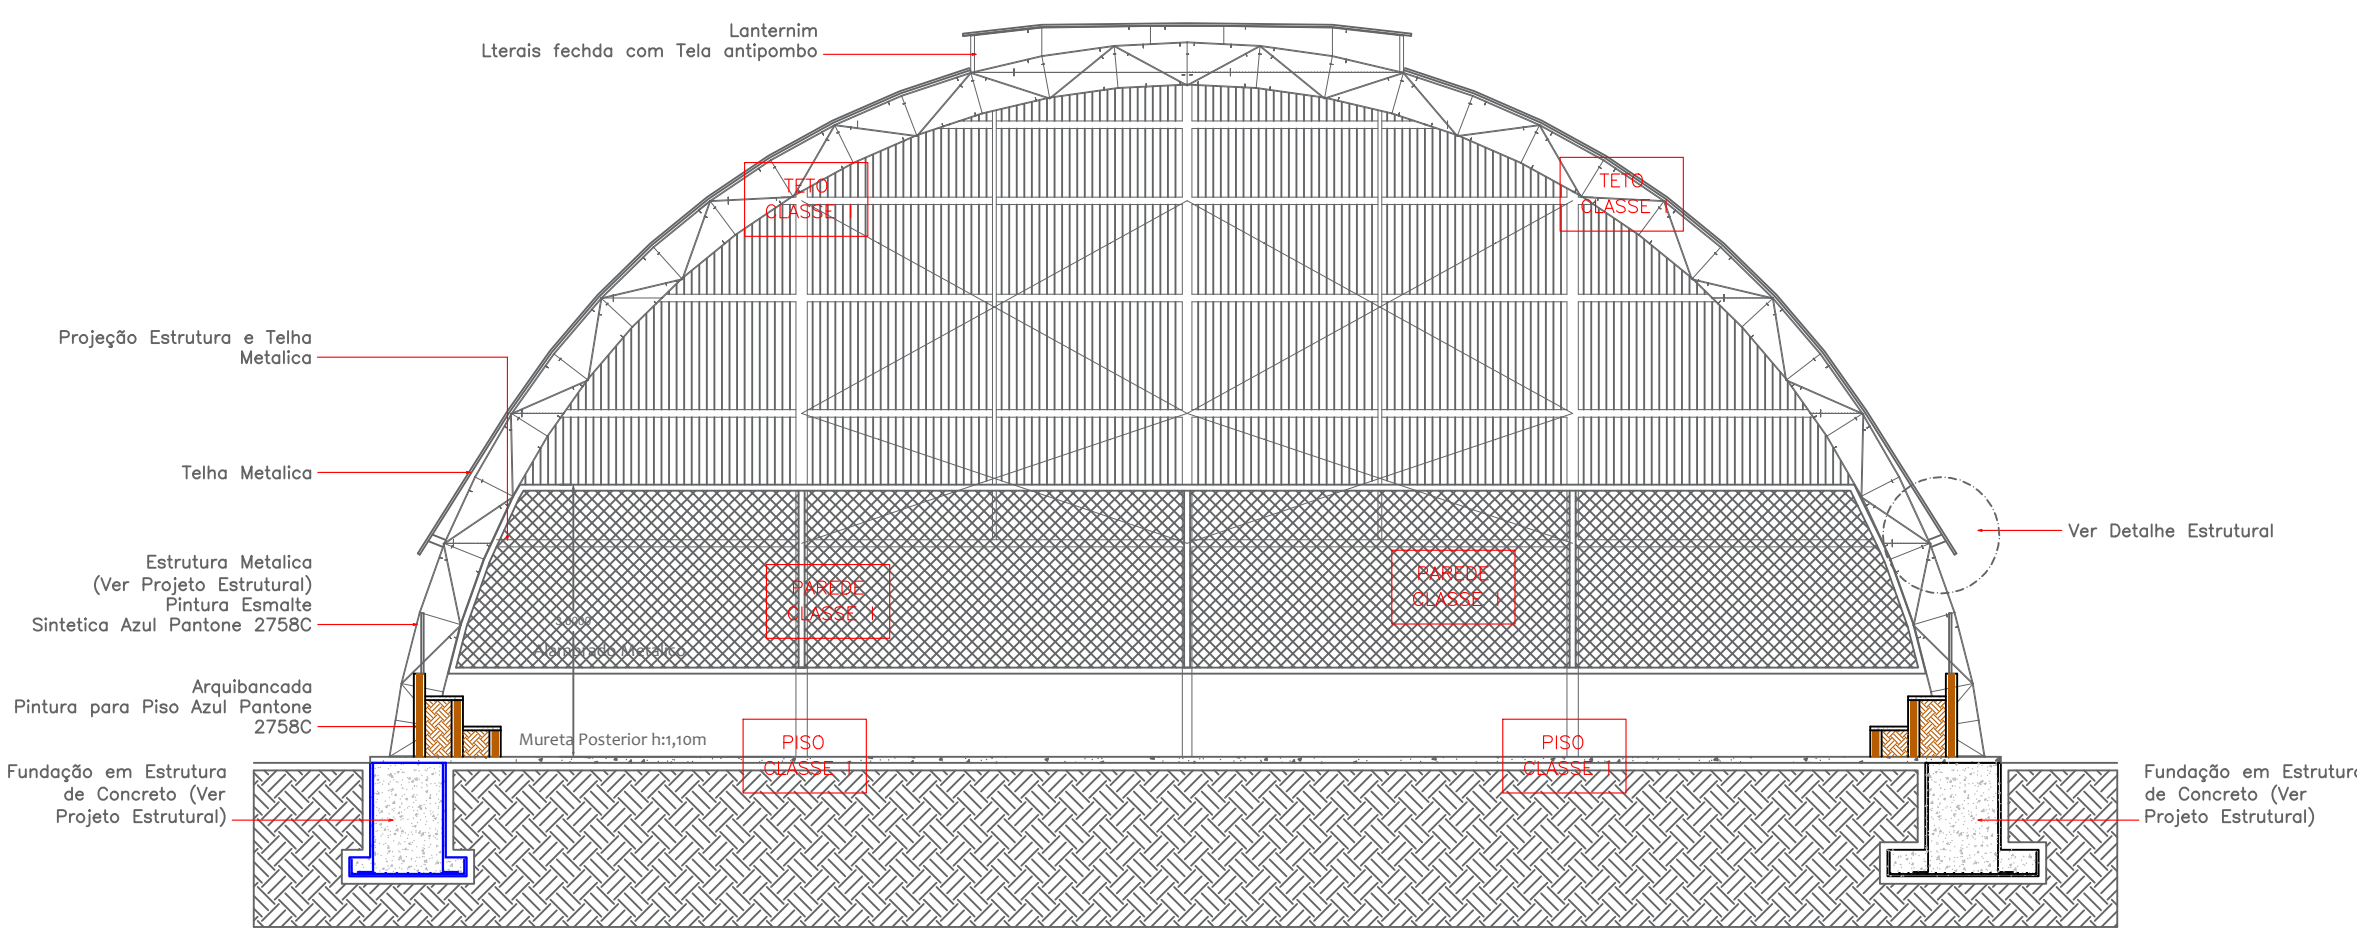

CORTE A-A
Esc.:.....1/100

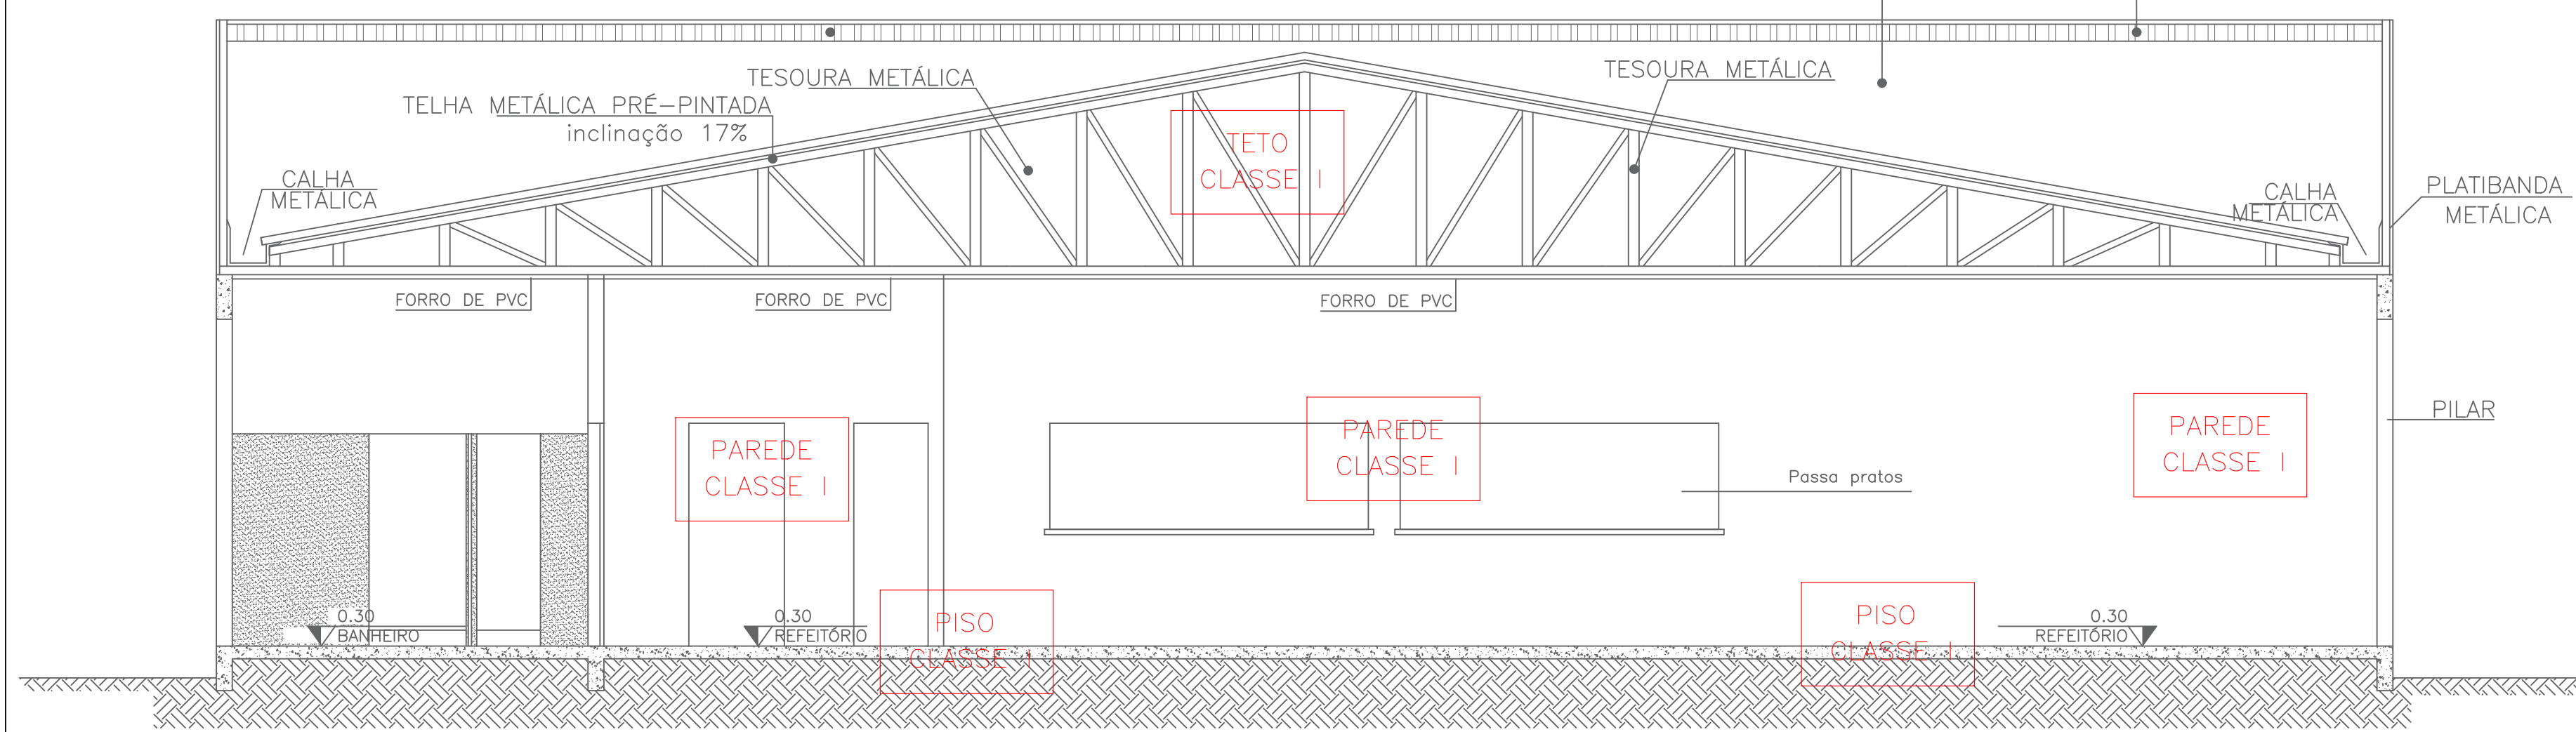

Corte B-B - Refeitório
Esc.:.....1/50

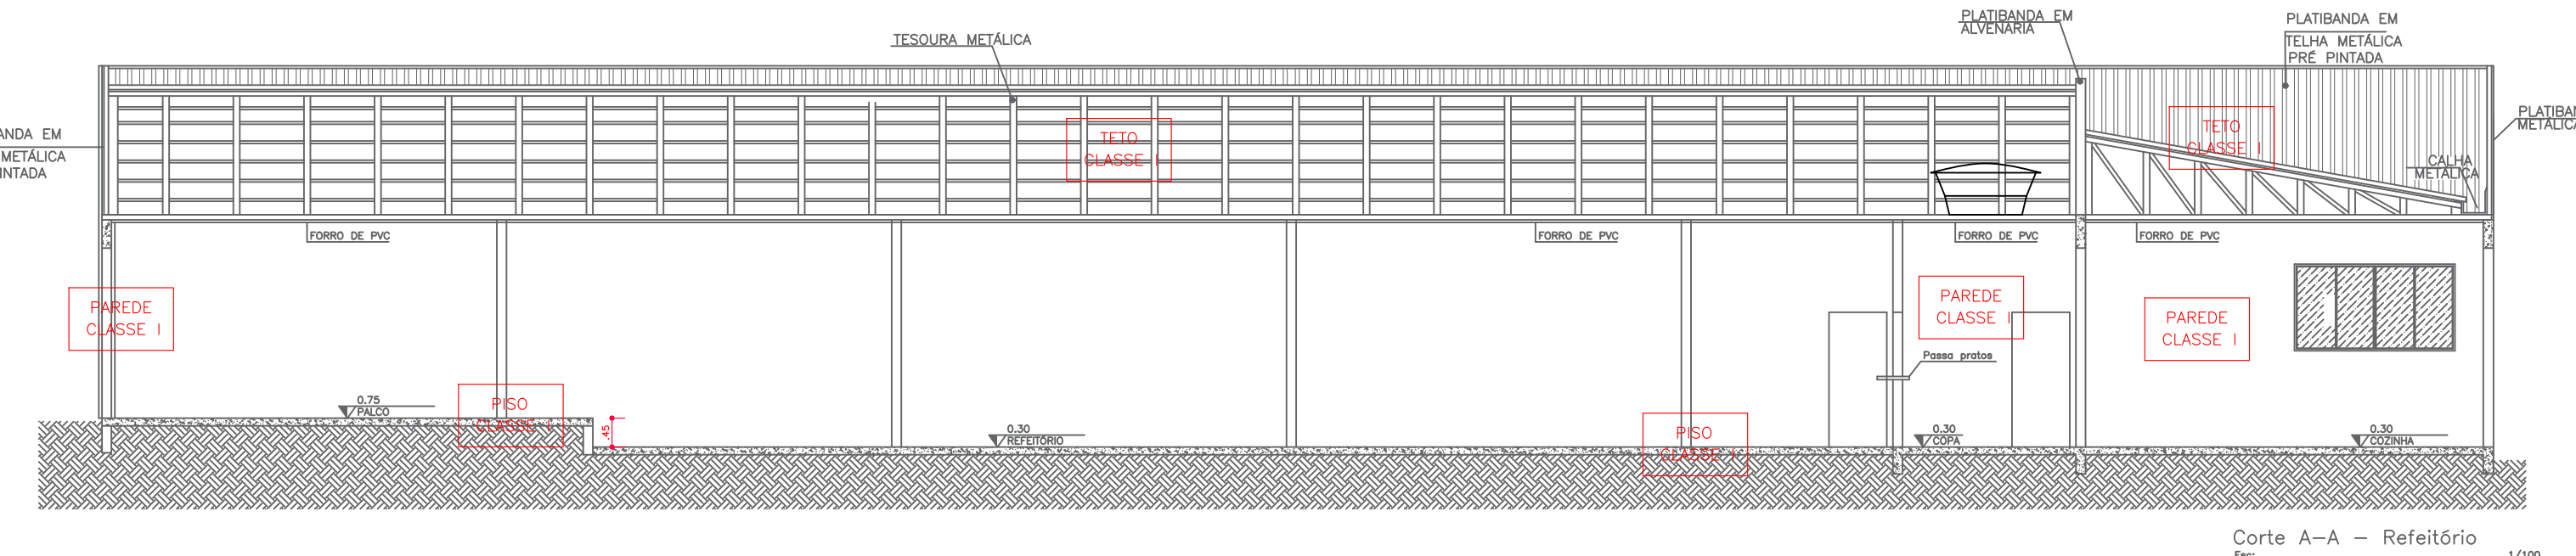

Corte A-A - Refeitório
Esc.:.....1/50

ESPAÇO DESTINADO AO USO EXCLUSIVO DO CBMMT:

PROCESSO DE SEGURANÇA CONTRA INCÊNDIO E PÂNICO

(X) NOVO () ATUALIZAÇÃO DE PSQP Nº. () SUBSTITUIÇÃO DE PSQP Nº.



TÍTULO DO DESENHO:
Dimensionamento dos preventivos

Ocupação:

Escalor = E-1

Razão Social:

Prefeitura Municipal de Sorriso

NOME FANTASIA:

Escola Sorriso Maria

CNPJ/CPF: 08.239.076/0001-62

Endereço:

Avenida Araguaia, Loteamento Gleba Sorriso - Sorriso/MT

RESPONSÁVEL TÉCNICO:

Nome: Mariane Barbosa D'Ávila
Título: Engenharia Civil
Registro: CREA: 281400159
CPF: 371.276.928-82

DATA: 05/2022

ESCALA: INDICADA

REVISÃO: 00

FRANCHA:

2A/03