# DETALHE "A"

MONTAGEM REGULADOR DE 1º ESTÁGIO
SEM ESCALA

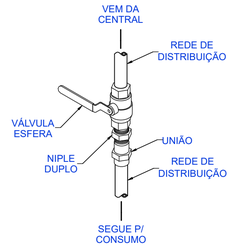


# DETALHE "B"

MONTAGEM VÁLVULA DE CORTE GERAL
SEM ESCALA

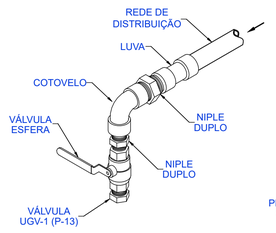


# DETALHE "C"

MONTAGEM PONTO DE CONSUMO
SEM ESCALA

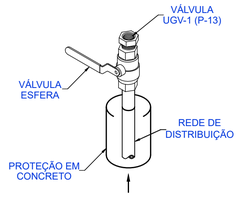


# DETALHE "D"

MONTAGEM PONTO DE CONSUMO
SEM ESCALA

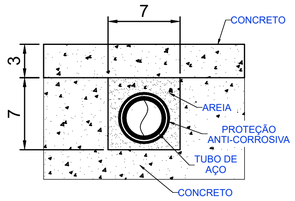


# DETALHE "E"

MONTAGEM DA TUBULAÇÃO EMBUTIDA
SEM ESCALA

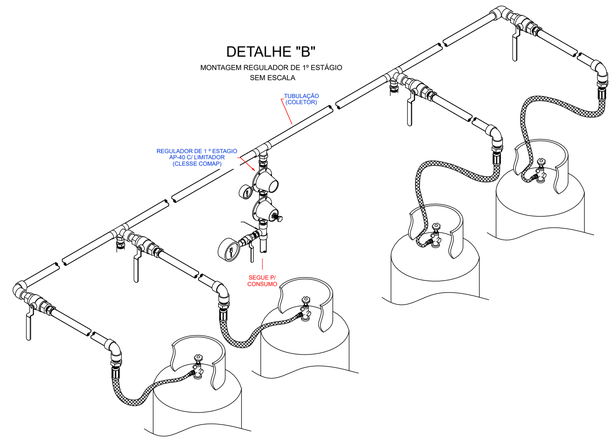


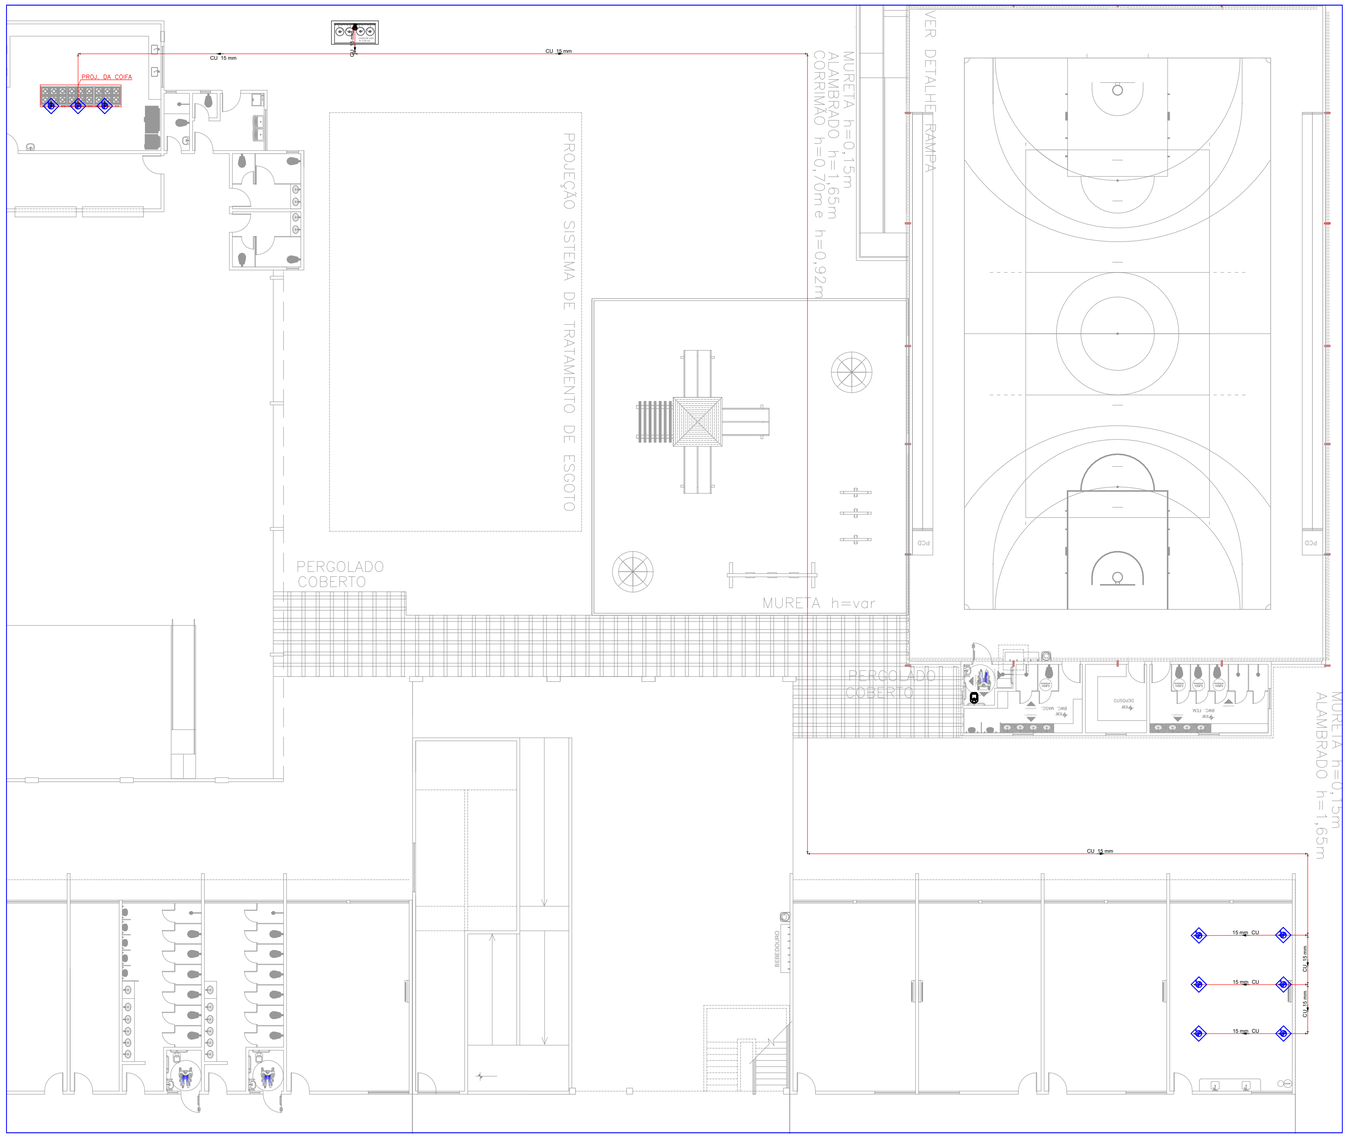


Escala 1:150

ESPAÇO DESTINADO AO USO EXCLUSIVO DO CBMMT:

PROCESSO DE SEGURANÇA CONTRA INCÊNDIO E PÂNICO

( X ) NOVO ( ) ATUALIZAÇÃO DE PSCIP Nº: ( ) SUBSTITUIÇÃO DE PSCIP Nº:

PREFEITURA DE SORRISO
CAPITAL NACIONAL DO AGRONEGÓCIO

TÍTULO DO DESENHO:
Detalhamento instalações de GLP

OCUPAÇÃO:
Escolar – E-1

RAZÃO SOCIAL:
Prefeitura Municipal de Sorriso

NOME FANTASIA:
Escola Santa Maria

CNPJ/CPF: 03.239.076/0001-62

ENDEREÇO:
Avenida Araguaia, Loteamento Gleba Sorriso – Sorriso/MT

RESPONSÁVEL TÉCNICO:

Nome: Mariane Barbosa Dário
Título: Engenheira Civil
Registro CREA: 2614000159
CPF: 371.276.928-82

DATA: 05/2022

ESCALA: INDICADA

REVISÃO: 00

PRANCHA:
01/01