

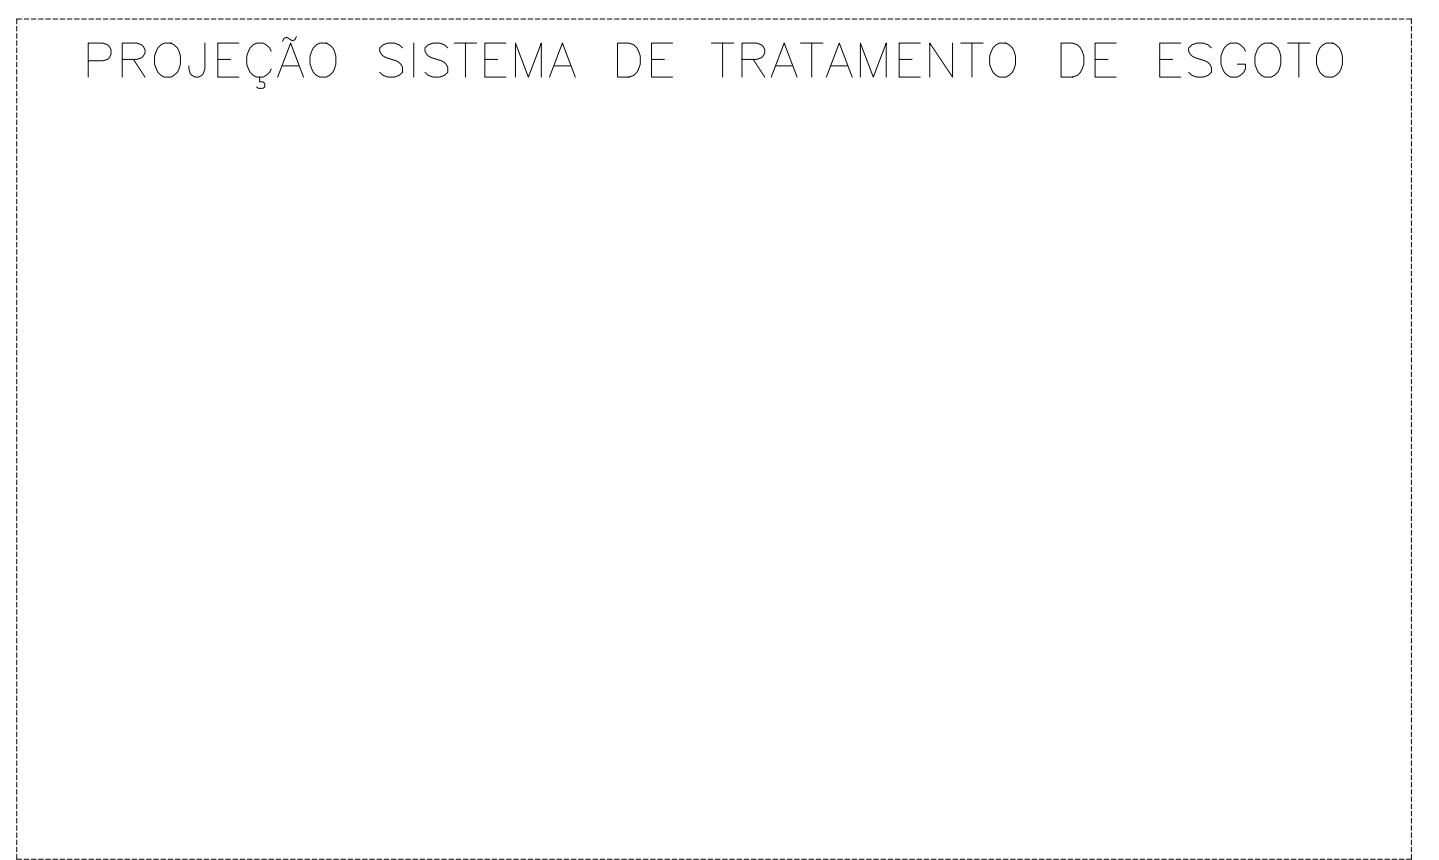


Detalhe S5

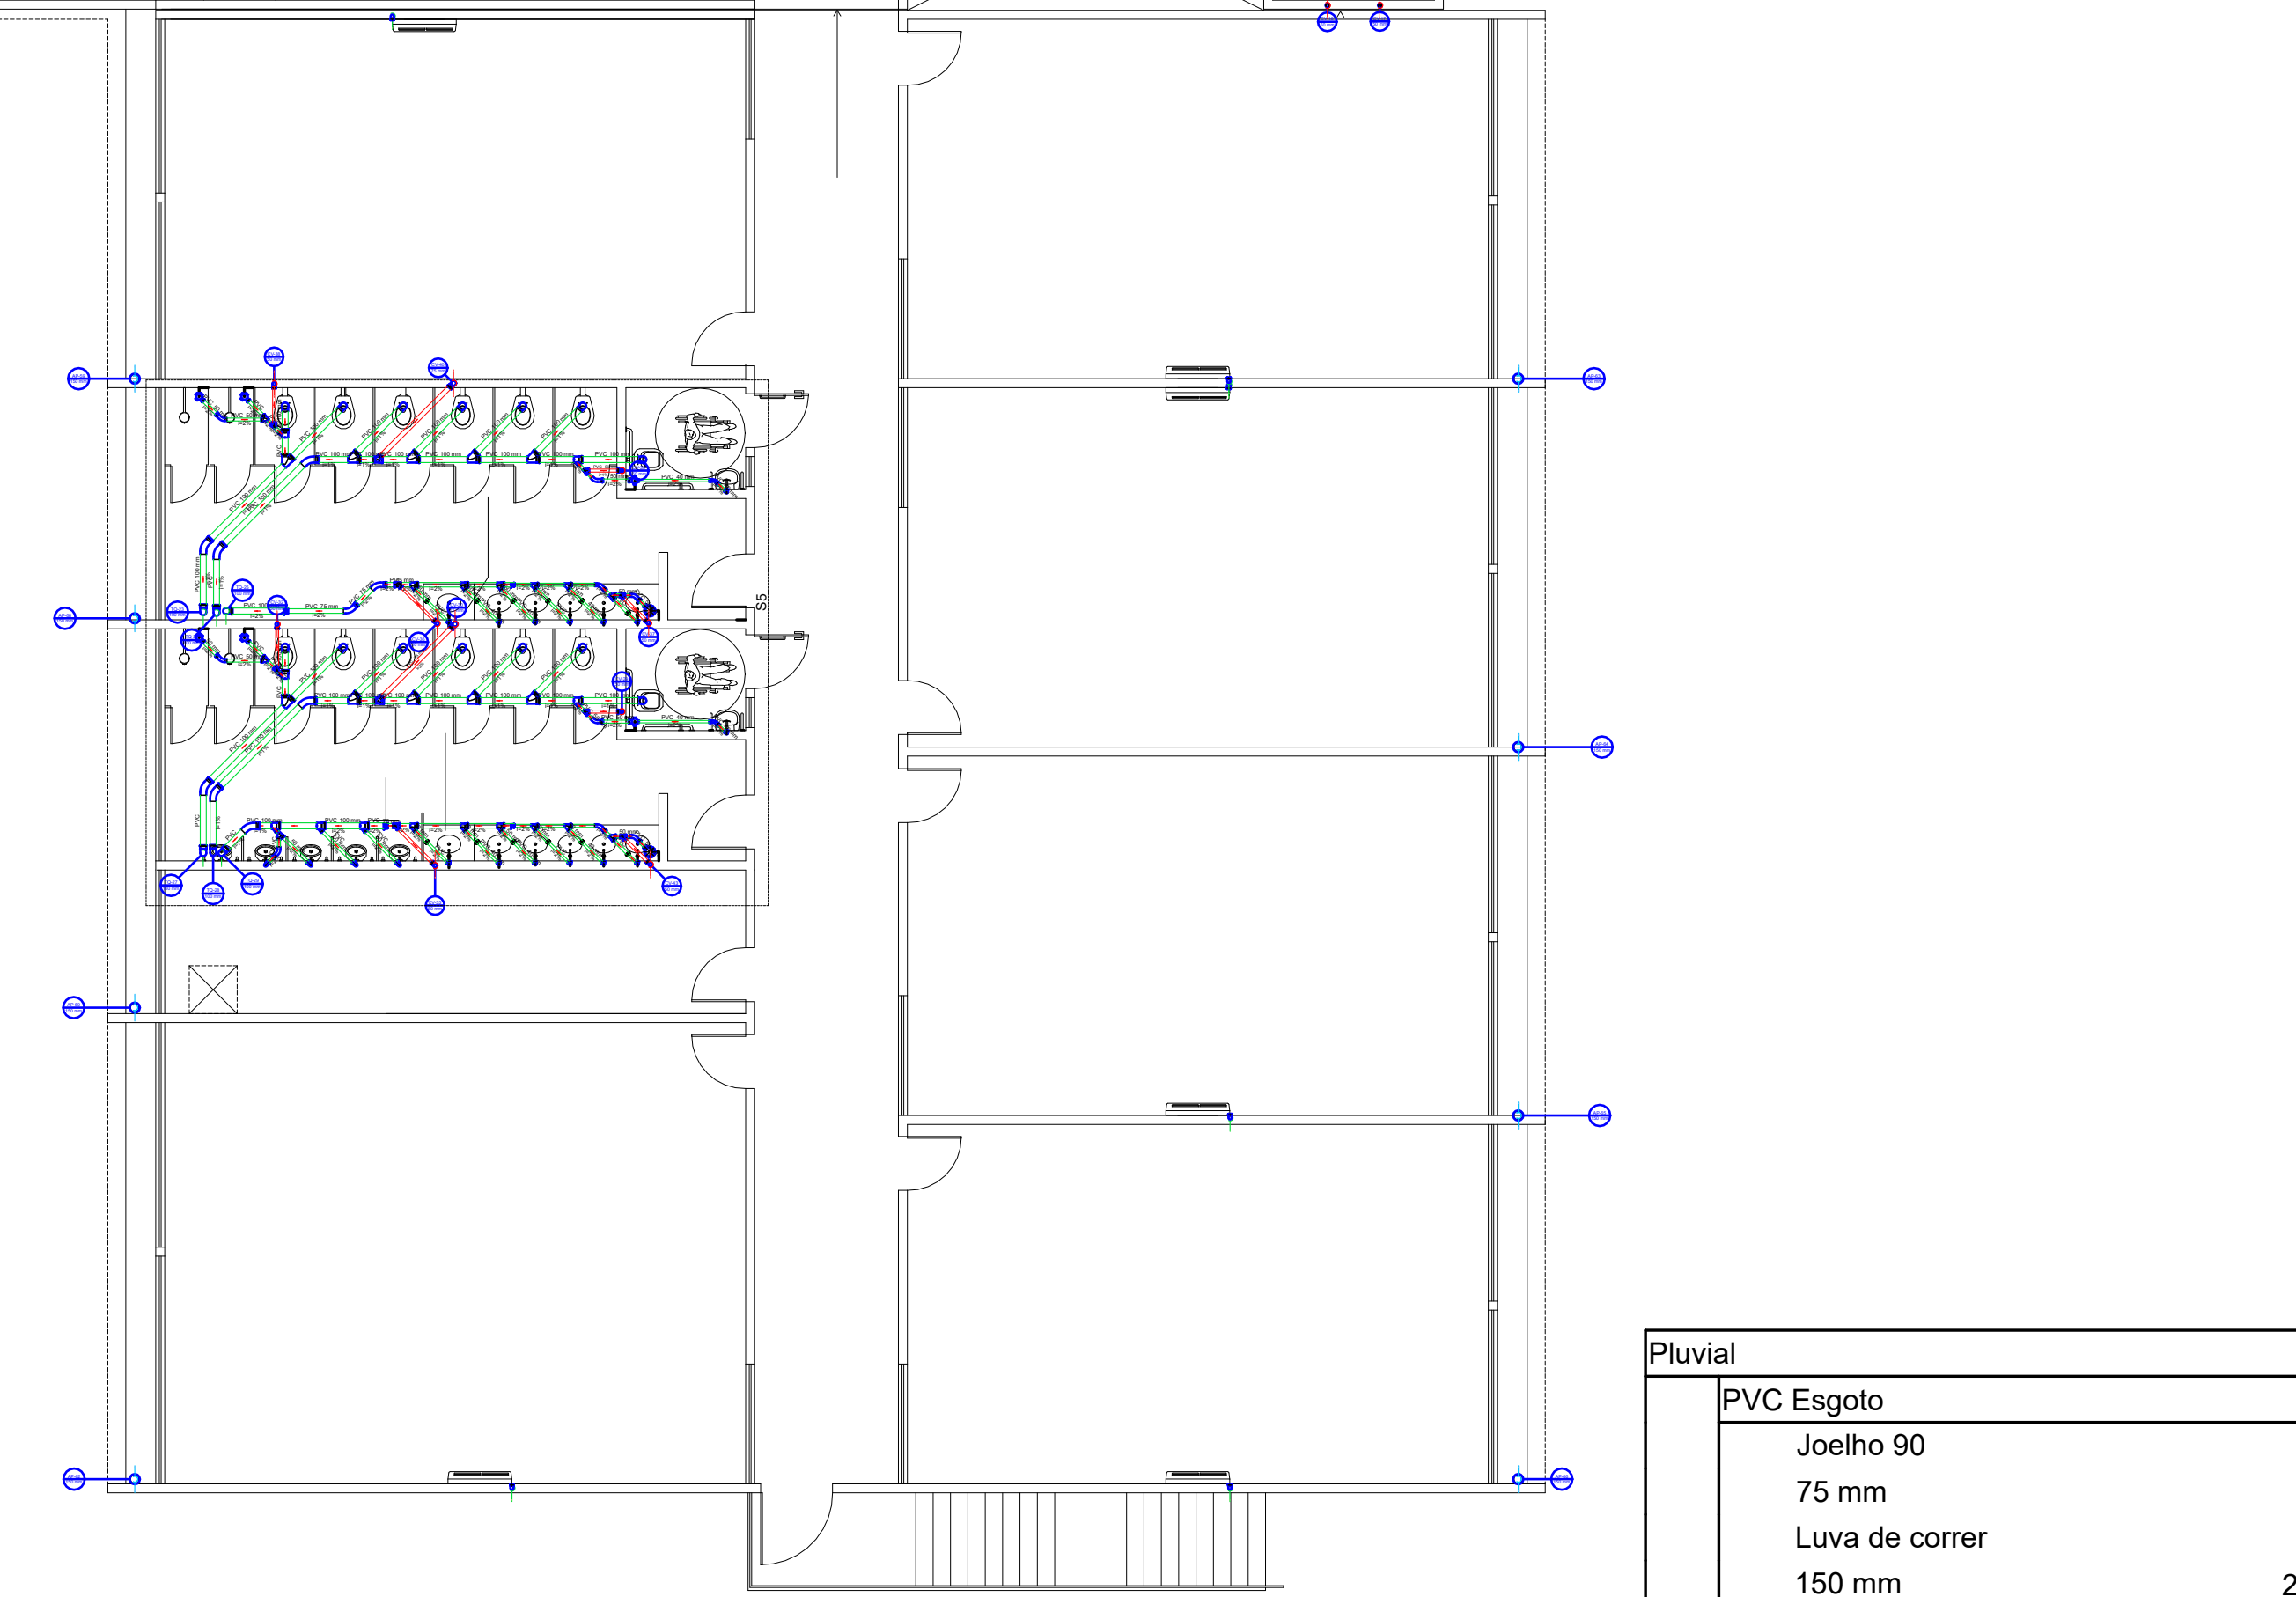

PROJEÇÃO SISTEMA DE TRATAMENTO DE ESGOTO

GÁS

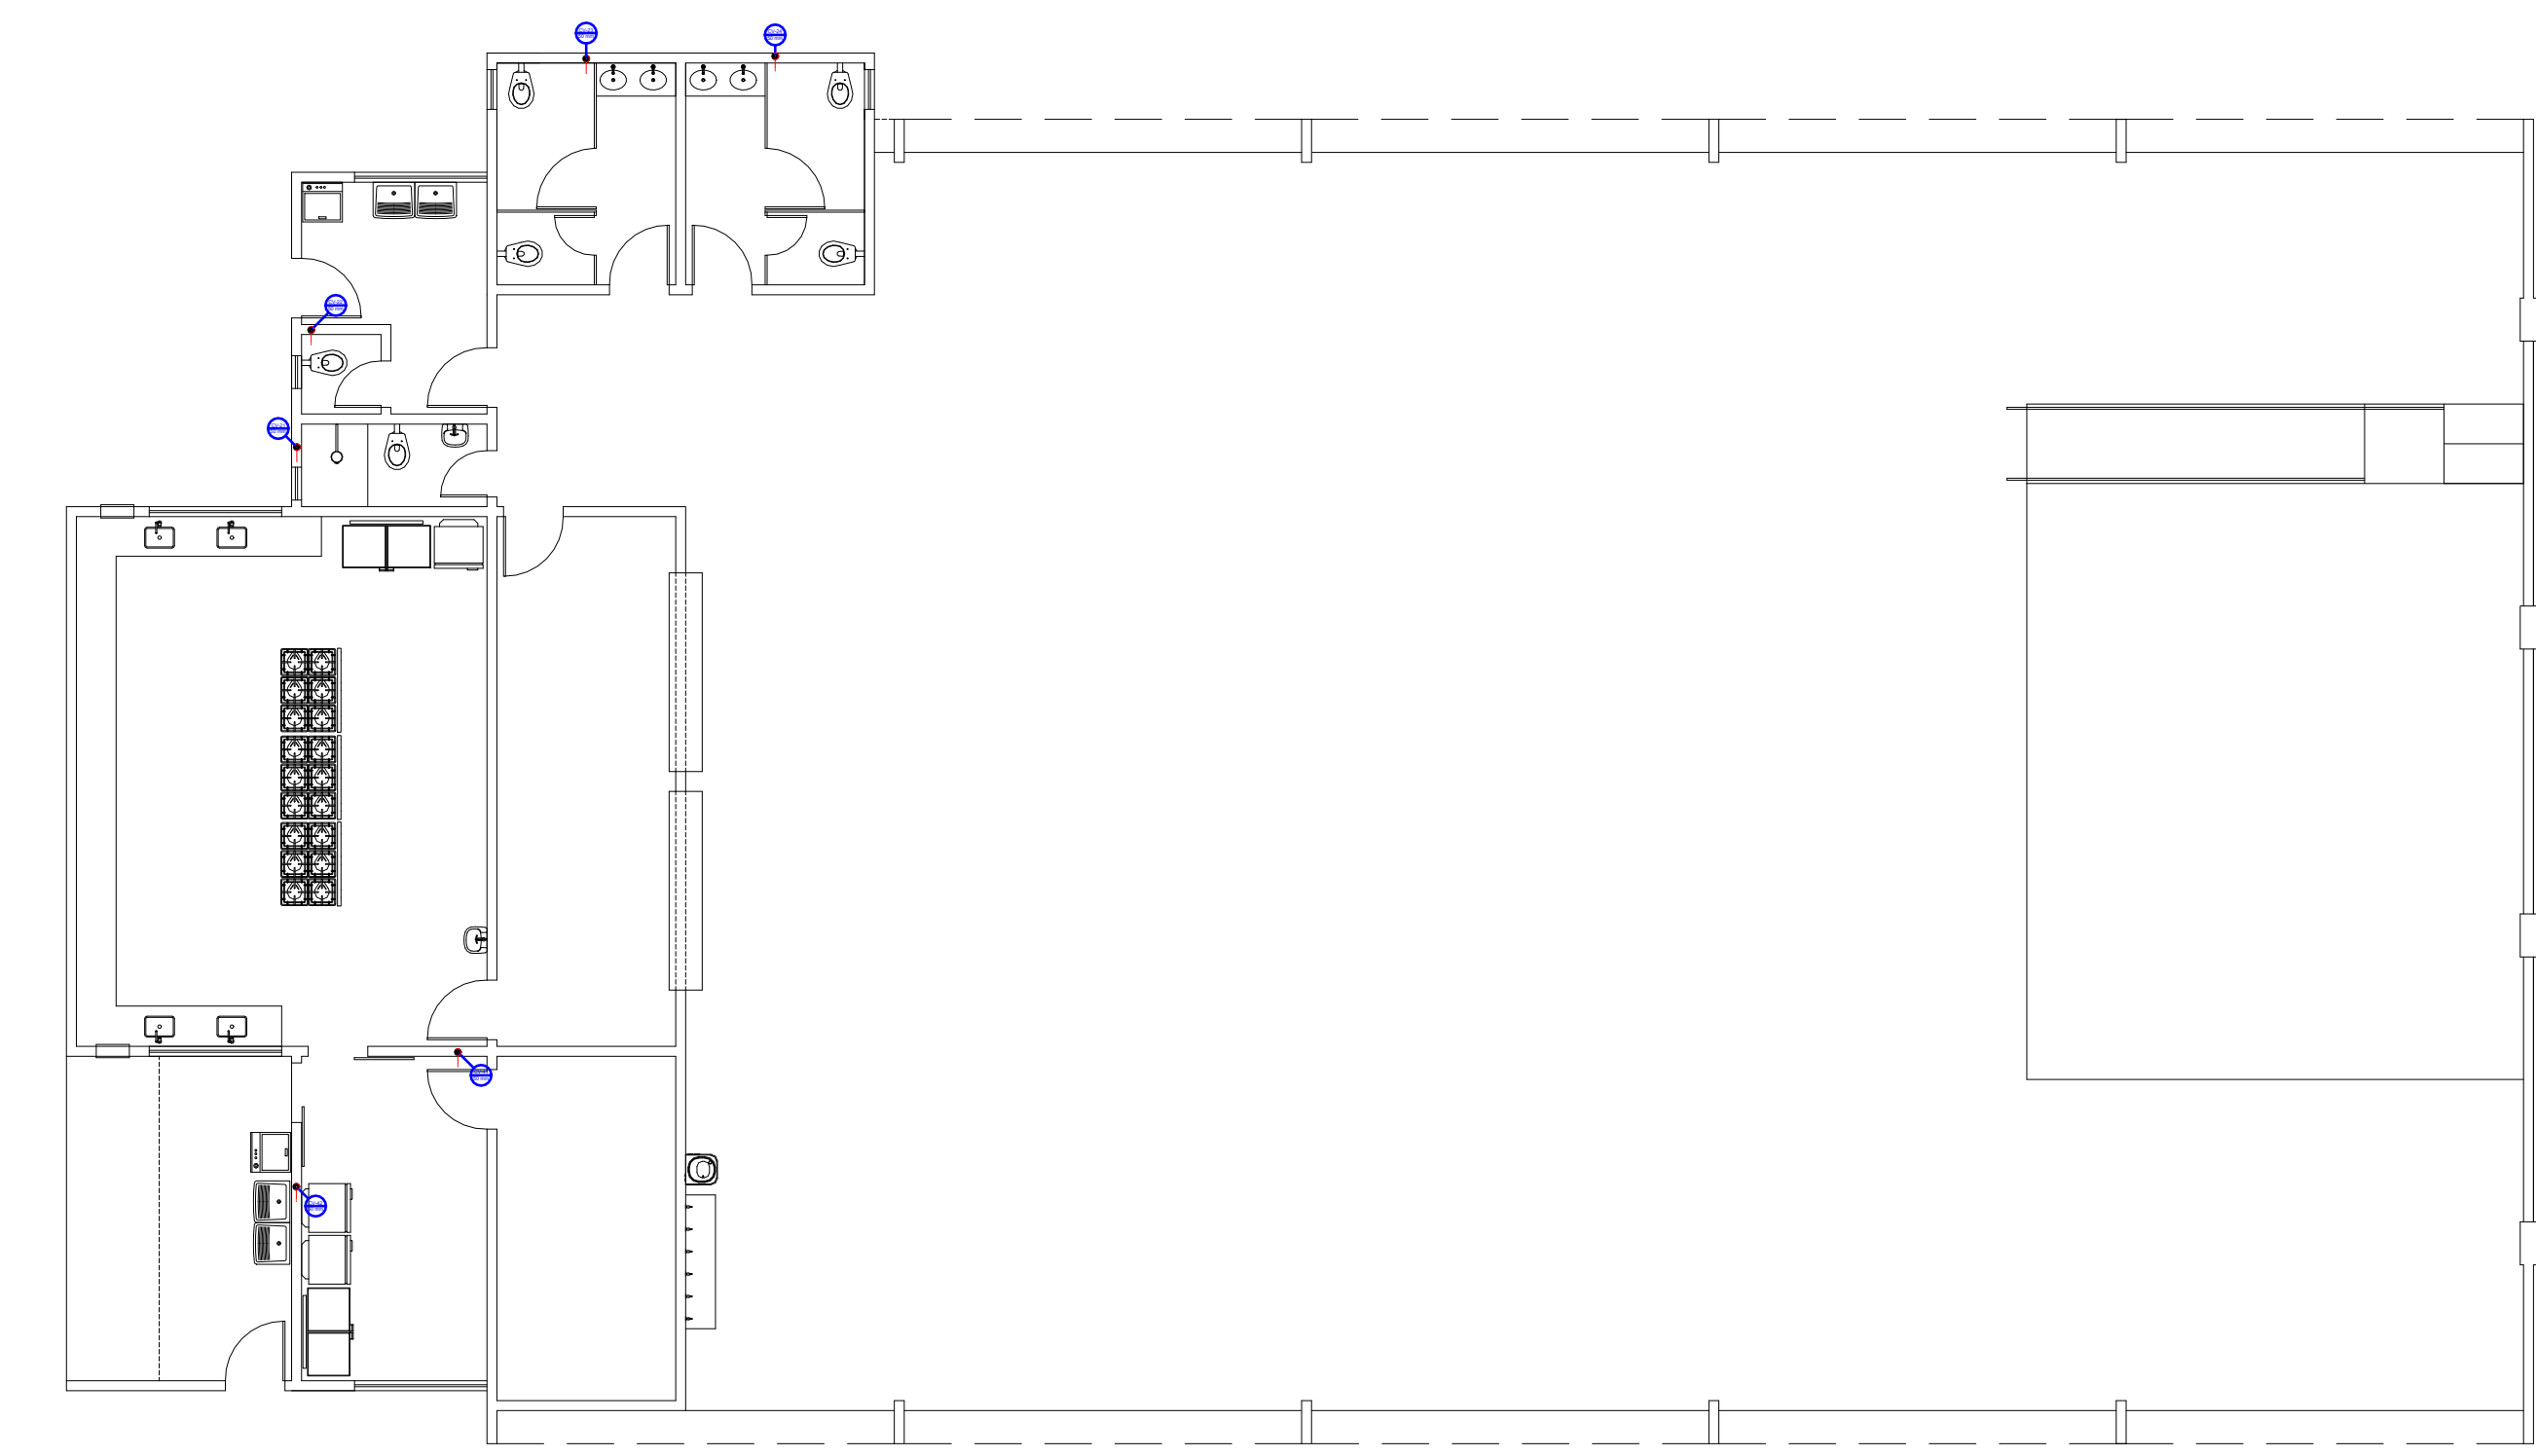

PLANTA BAIXA SUPERIOR ESC. SEM ESCALA

DETALHE 01 ESC. 1:25

Lista de materiais - PISO 01

Esgoto	
PVC Acessórios	
Caixa sifonada	4 pç
100x100x50	2 pç
150x150x50	2 pç
Sifão de copo p/ pia e lavatório	14 pç
1" - 1.1/2"	14 pç
Válvula p/ lavatório e tanque	14 pç
1"	14 pç
PVC Esgoto	
Bucha de redução longa	13 pç
50 mm - 40 mm	7 pç
100 mm	9 pç
50 mm	2 pç
75 mm	2 pç
Curva 45 longa Amanco	2 pç
40 mm	19 pç
Curva 90 curta	34 pç
100 mm	1 pç
50 mm	14 pç
75 mm	3 pç
Joelho 90	16 pç
40 mm - 1.1/2"	10 pç
100 mm - 100 mm	9 pç
50 mm - 50 mm	6 pç
75 mm - 50 mm	2 pç
Redução excêntrica	3 pç
100 mm - 75 mm	18.31 m
75 mm - 50 mm	8.14 m
100 mm - 4"	52.17 m
40 mm	75.14 m
50 mm - 2"	18.31 m
75 mm - 3"	8.14 m
100 mm - 75 mm	2 pç
75 mm - 50 mm	6 pç
PVC misto soldável	
Luva soldável c/ rosca	18 pç
40 mm - 1.1/4"	18 pç
PVC rígido soldável	
Bucha de redução sold. longa	18 pç
40 mm - 25 mm	36 pç
Joelho 90° soldável	108 m
40 mm	108 m
Tubo rígido c/ ponta lisa	18 pç
40 mm	0.6m

Pluvial	
PVC Esgoto	
Joelho 90	2 pç
Luva de correr	20 pç
75 mm	8 pç
75 mm	61.26 m
Tubo rígido c/ ponta lisa	30.97 m
150 mm - 6"	
75 mm - 3"	
Ventilação	
PVC Esgoto	
Joelho 90	2 pç
Luva de correr	4 pç
Terminal de ventilação	11 pç
50 mm	1 pç
75 mm	1 pç
Tubo rígido c/ ponta lisa	0.86 m
50 mm - 2"	75.62 m
75 mm - 3"	12.42 m
Tê sanitário	8 pç
50 mm - 50 mm	2 pç
75 mm - 75 mm	2 pç

Legenda detalhada - PISO 01	
Air condicionado tipo Split	
PVC Esgoto	
Curva 90 curta	1 pç
40 mm	
PVC misto soldável	
Luva soldável c/ rosca	1 pç
40 mm - 1.1/4"	
PVC rígido soldável	
Bucha de redução sold. longa	1 pç
40 mm - 25 mm	
Joelho 90° soldável	2 pç
40 mm	
Tubos	6m
Tê 90 soldável	1 pç
40 mm	
Bebedouro	
PVC Esgoto	
Curva 90 curta	1 pç
40 mm	
Joelho 90 c/anel p/ esgoto secundário	1 pç
40 mm - 1.1/2"	
Tubo rígido c/ ponta lisa	0.6m
40 mm	
Bucha de redução longa	
PVC Esgoto	
Bucha de redução longa	1 pç
50 mm - 40 mm	
Caixa Sifonada	
PVC Acessórios	
Caixa sifonada	1 pç
100x100x50	
Curva 45 Longa para Esgoto Sanitário	
PVC Esgoto	
Curva 45 longa	1 pç
50 mm	
Curva 45 longa Amanco	
PVC Esgoto	
Curva 45 longa Amanco	1 pç
40 mm	
Curva 90 curta-desce	
PVC Esgoto	
Curva 90 curta	1 pç
100 mm	
Joelho 90-desce	
PVC Esgoto	
Joelho 90	1 pç
100 mm	
Junção simples	
PVC Esgoto	
Junção simples	1 pç
100 mm - 50 mm	
Lavatório Residencial com sifão	
PVC Acessórios	
Sifão de copo p/ pia e lavatório	1 pç
1" - 1.1/2"	
Válvula p/ lavatório e tanque	1 pç
1"	
PVC Esgoto	
Curva 90 curta	1 pç
40 mm	
Joelho 90 c/anel p/ esgoto secundário	1 pç
40 mm - 1.1/2"	
Tubo rígido c/ ponta lisa	0.6m
40 mm	

Luva de correr- coluna	
PVC Esgoto	
Luva de correr	1 pç
50 mm	
Máquina de Lavar Roupas DN 50mm	
PVC Esgoto	
Joelho 90	2 pç
50 mm	
Tubo rígido c/ ponta lisa	0.9m
50 mm - 2"	
Ramais de Ventilação	
PVC Esgoto	
Joelho 90	1 pç
50 mm	
Tê sanitário	1 pç
50 mm - 50 mm	
Redução excêntrica	
PVC Esgoto	
Redução excêntrica	1 pç
75 mm - 50 mm	
Tê sanitário- coluna	
PVC Esgoto	
Tê sanitário	1 pç
50 mm - 50 mm	

Terminal de ventilação- coluna	
PVC Esgoto	
Terminal de ventilação	1 pç
50 mm	
Vaso Sanitário c/ curva 90°	
PVC Esgoto	
Curva 90 curta	1 pç
100 mm	

CARIMBOS:

Prefeitura Municipal de Sorriso
ESTADO DE MATO GROSSO
Gestão 2021/2024

PROJETO:
ESCOLA MUNICIPAL SANTA MARIA

DETALHES:
PROJETO SANITÁRIO E PLUVIAL SUPERIOR- PLANTA BAIXA, DETALHE 01 E ESPECIFICAÇÕES

OBRA:
ESCOLA MUNICIPAL SANTA MARIA

LOCAL:
PROJEÇÃO DA AVENIDA ARAGUAIA
GLEBA - RESERVA ESCOLAR, AREA MUNICIPAL
BAIRRO SANTA MARIA, SORRISO - MT.

AUTOR DO PROJETO:
JESSICA TAUANE NOGUEIRA DE ARAUJO
PROFESSORA DE ARQUITETURA
CREA MT: 129428/2009

PROPRIETÁRIO:
Prefeitura Municipal de Sorriso
CNPJ: 03.239.076/0001-62

DATA:
MAIO/2022

ESCALA:
INDICADAS

FOLHA:
04/06

DESENHO: