



PLANALTIMÉTRICO EXISTENTE
ESCALA: 1/500

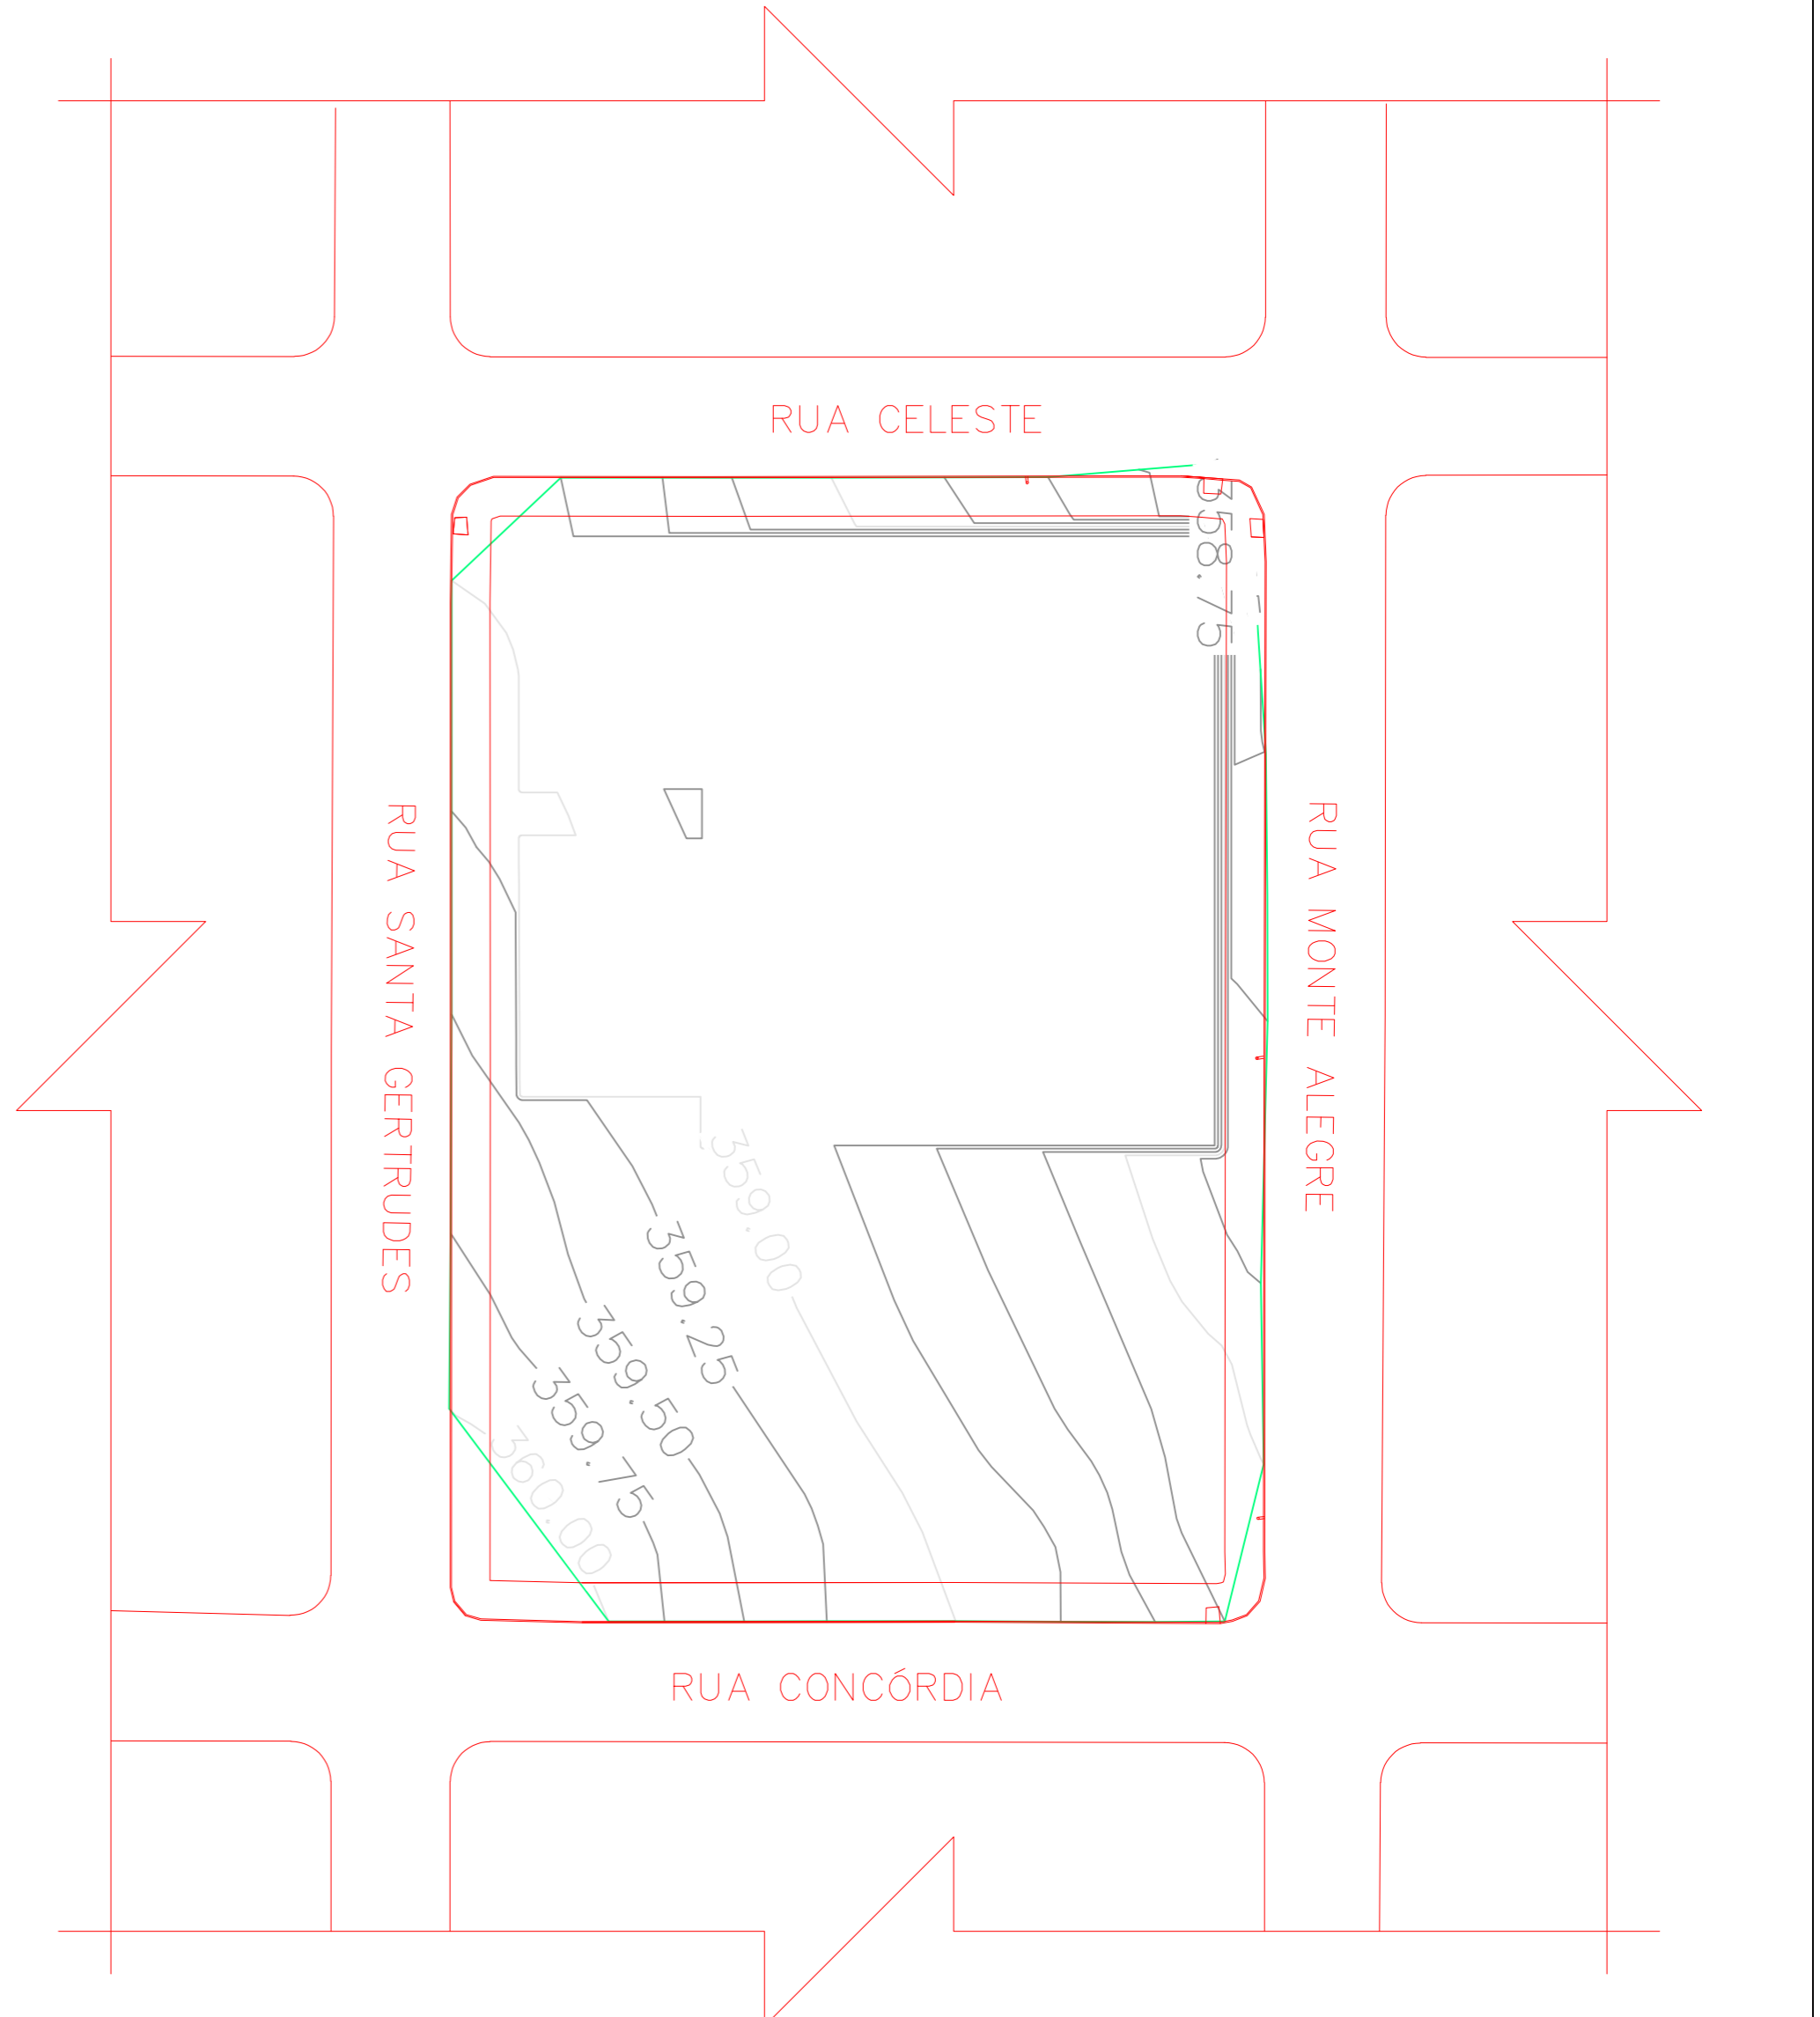

PLANALTIMÉTRICO FINAL
ESCALA: 1/500

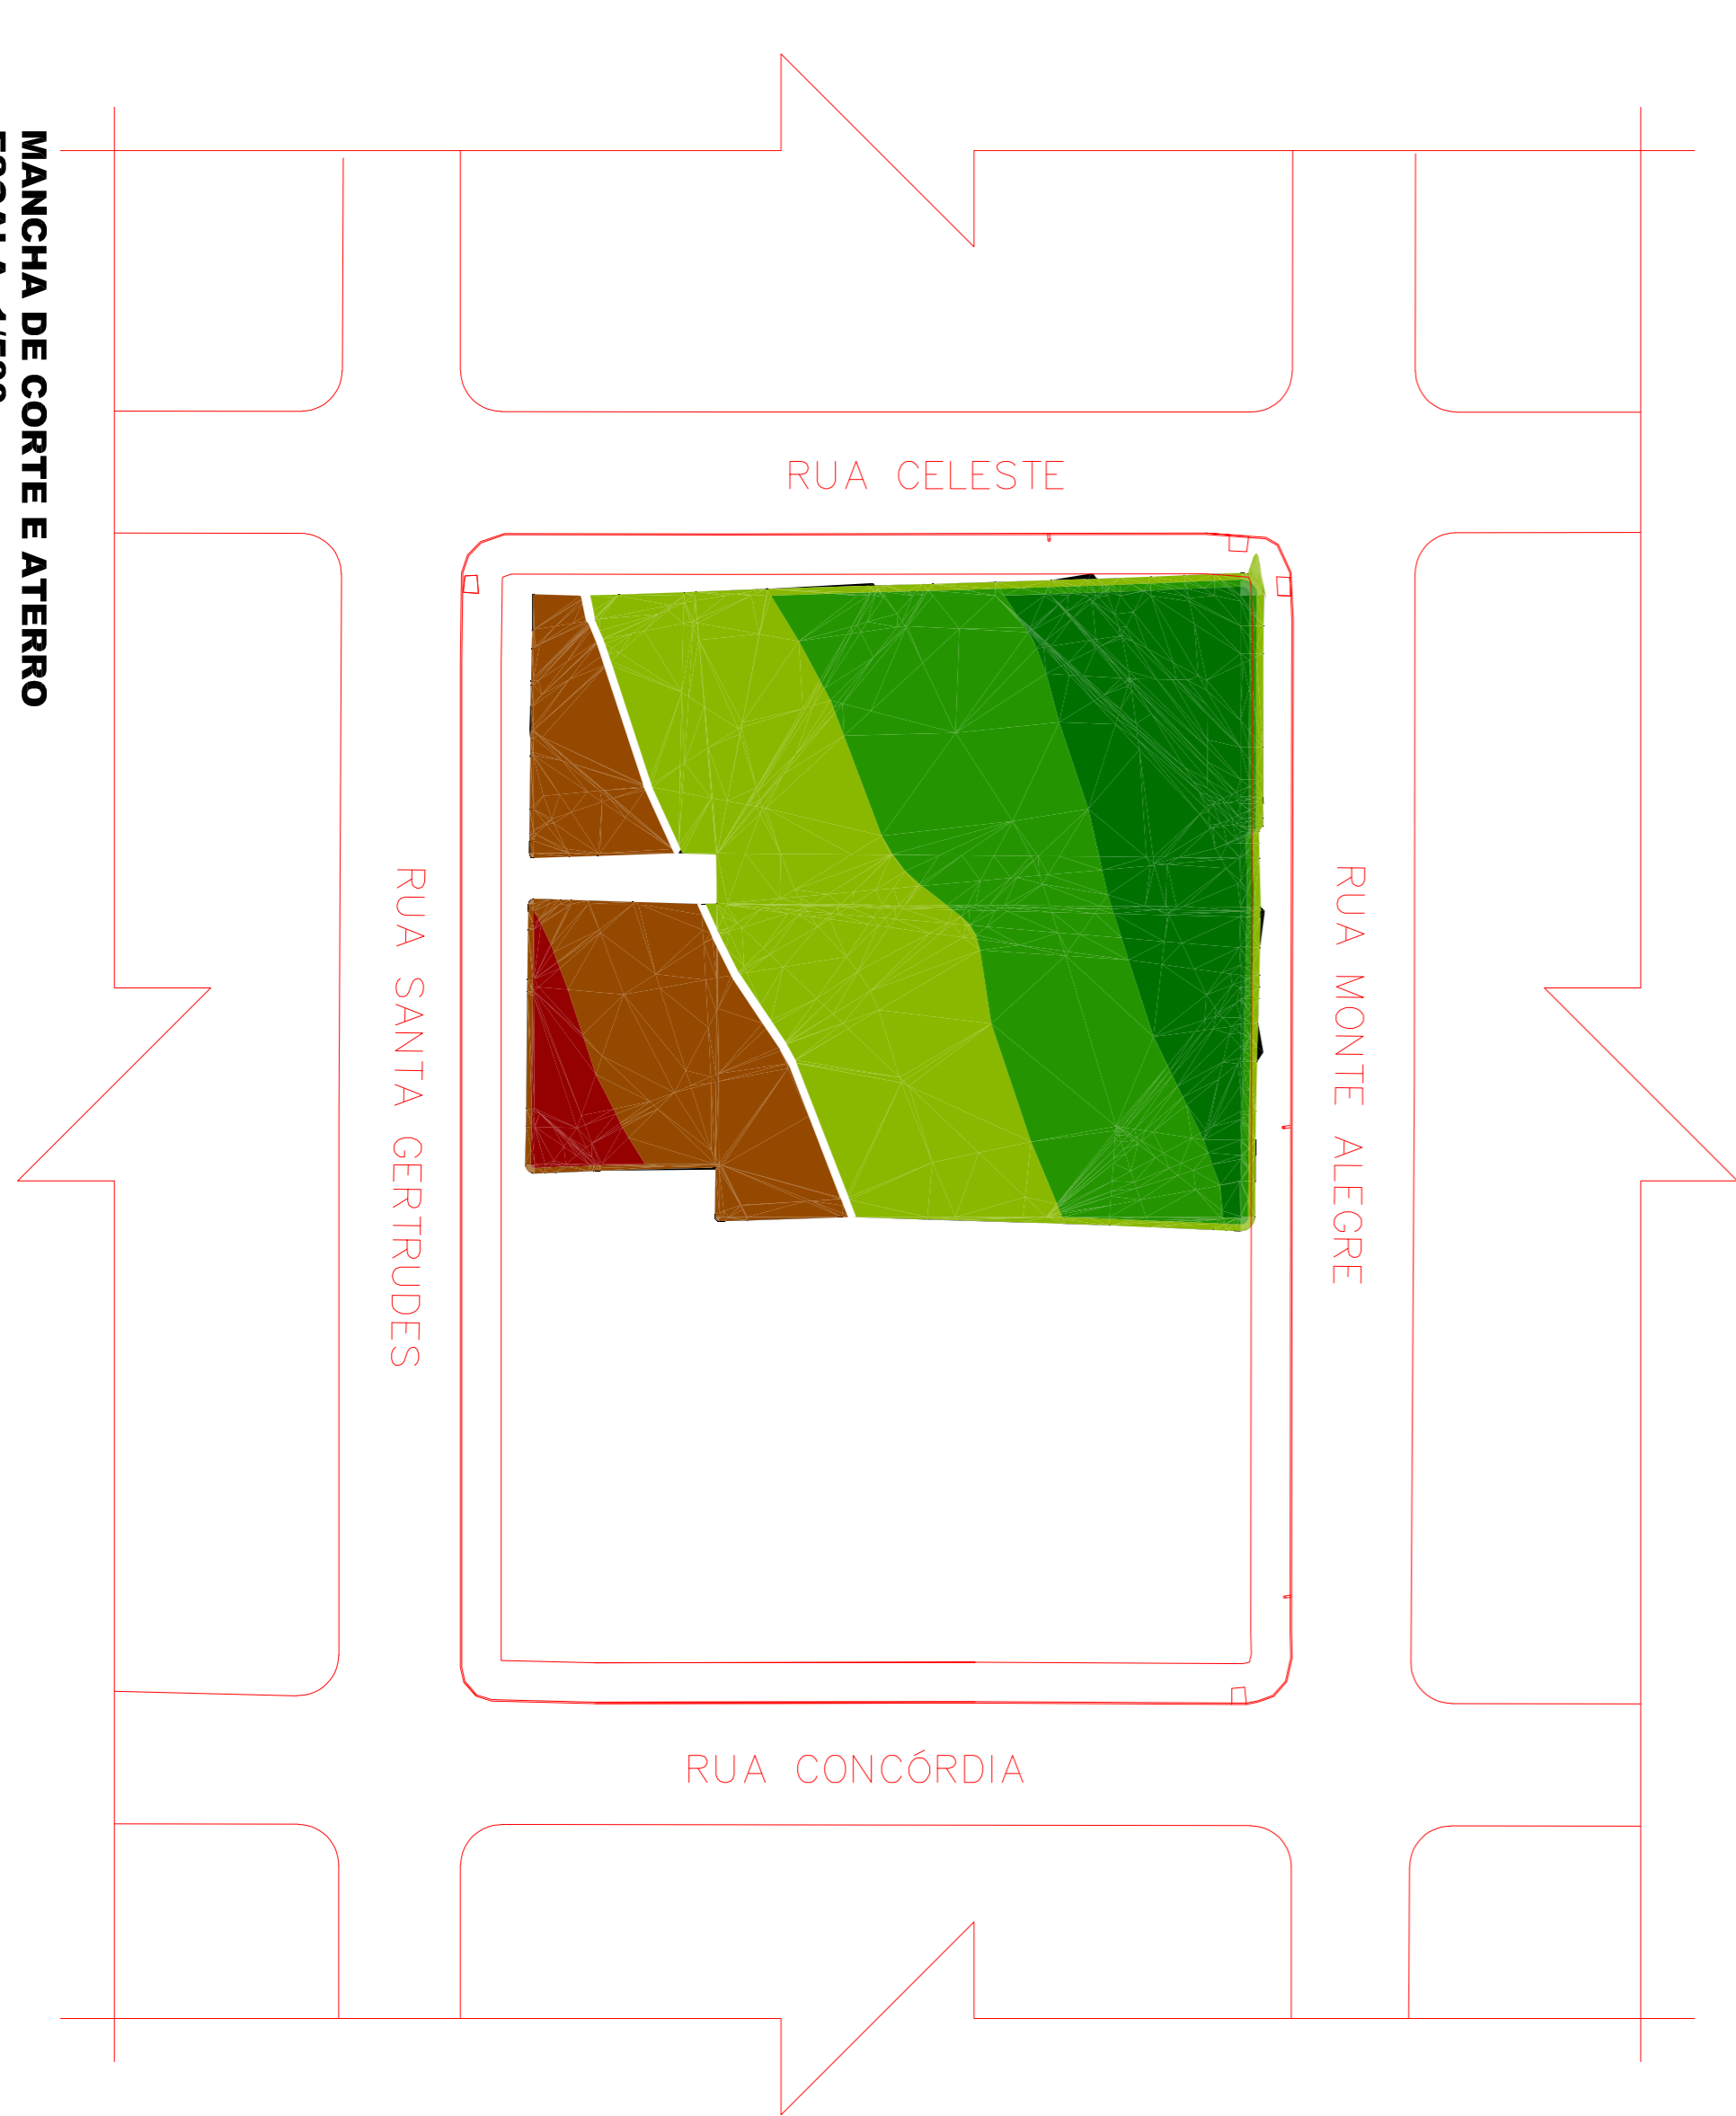

MANGCHA DE CORTE E ATERRO
ESCALA: 1/500

Tabela de Corte e Aterro

Elevação mínima	Elevação máxima	Área	Volume	Cor
-0,68	-0,40	74,50	6,26m³	■
-0,40	-0,01	439,38	99,82m³	■
0,01	0,50	769,37	737,84m³	■
0,50	1,00	676,71	377,90m³	■
1,00	1,66	438,05	113,45m³	■

observações:
 a) TODAS AS MEDIDAS DEVEM SER CONFIRMADAS NA OBRA.
 b) EM CASO DE DÚVIDA, CONSULTE O AUTOR DO PROJETO.
 c) MEDIDAS DADAS EM METROS (m).
 d) AS CORTAS PREVALECEM SOBRE A ESCALA DO DESENHO.
 e) TODAS AS PAREDES NÃO COTADAS SÃO DE 0,15m.
 f) AS MEDIDAS INDICADAS PARA AS PORTAS SÃO EQUIVALENTES AS SUAS FOJAS, OS VÁZIOS E ABERTURAS PARA ENCAIXE DEVEM SER DETERMINADOS A PARTIR DESSAS MEDIDAS.
 g) AS MEDIDAS DOS BEIRAS INDICADOS NESTE PROJETO REPRESENTAM A COBERTURA ACABADA, INCLUINDO CALHAS E RUFOS.
 h) SERÁ PREVISTA A DRENAGEM DE ÁGUAS PLUVIAIS JUNTO AOS MUIROS.
 i) TODOS OS MUIROS OU MURETTAS SERÃO PINTADOS.

Lucas Coelho
 arquitetura e planejamento
 fone / fax: 55 (65) 99912-4696
 lucascoelho@gmail.com

PROJETO EXECUTIVO
 MOVIMENTAÇÃO DE TERRA

Proprietário: PREFEITURA MUNICIPAL DE SORRISO
 Local: ÁREA COMUNITÁRIA, LOTE 08, RUA CELESTE ESQUINA COM RUA MONTE ALEGRE, SORRISO - MT
 Autor do Projeto: DELCIO MUELLER

ALTERAÇÃO	DATA	REVISÃO	ASSUNTO

Responsible Técnico: **DELCIO MUELLER**
 Assunto: PLANALTIMÉTRICO INICIAL E FINAL, MANGCHA DE CORTE E ATERRO

Escala:	1:50	Data:	22/05/2022	Folha:	01 / 01
---------	------	-------	------------	--------	---------