


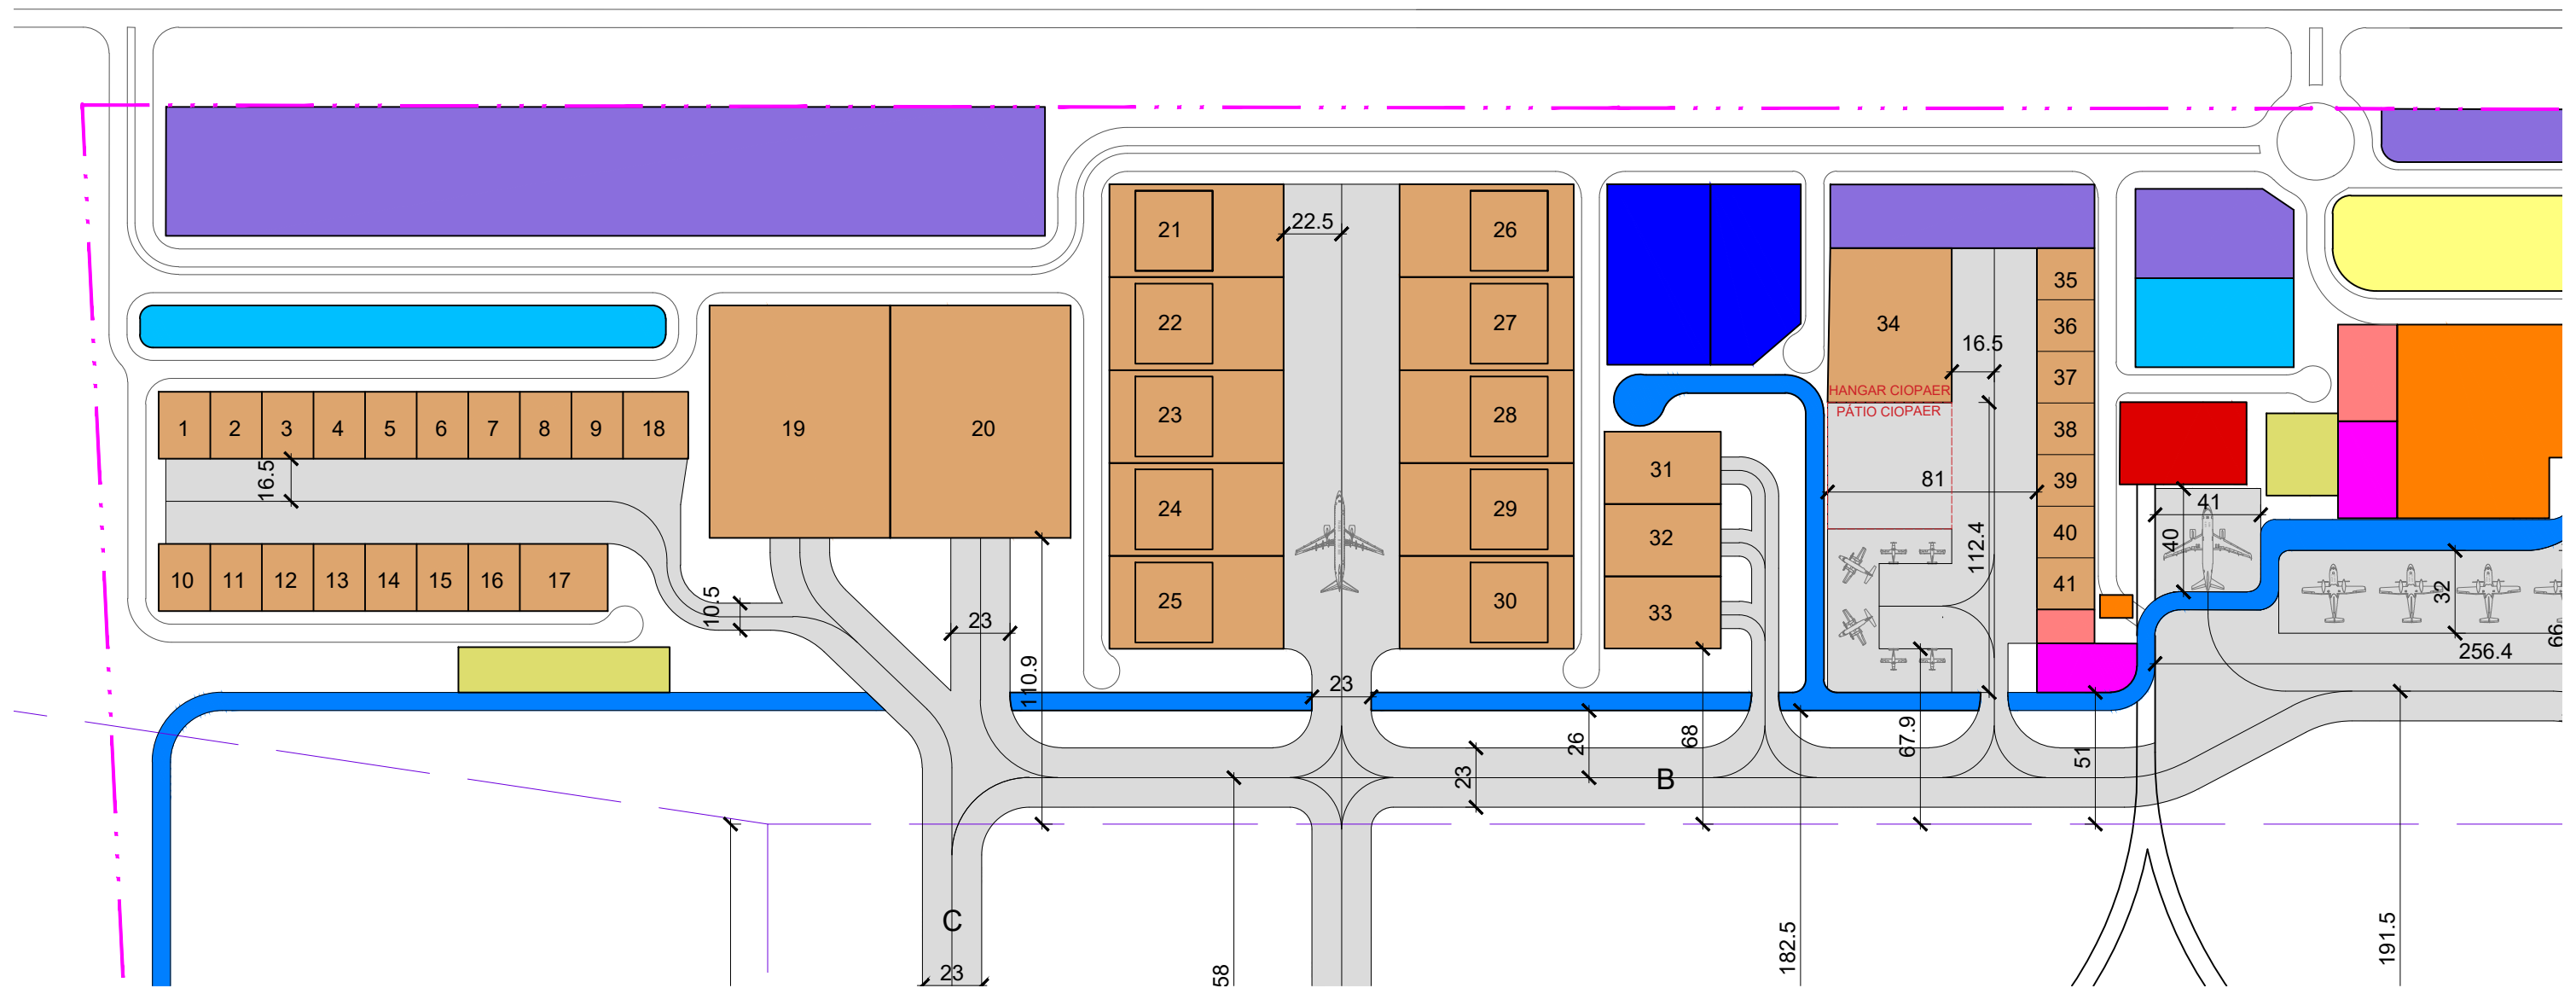

Hangares	1 a 16	17	18	19 e 20	21 a 30	31 a 33	34	35 a 41
Dimensões do Lote (Frente x Fundos)	20 x 26 m	34 x 26 m	25 x 26 m	70 x 90 m	36 x 67 m	28 x 45 m	60 x 48 m	20 x 22 m

-	-	-	-
Rev	Descrição	Data	Modificador
COORDENADOR DE PLANOS DIRETORES Paula Hosannah de Carvalho CAU A51563-9		 Aeroporto Regional de Sorriso - Adolino Bedin - Sorriso/MT Plano Diretor do SBSO - Sorriso/MT Detalhes Loteamento dos Hangares Implantação Final Desenho elaborado pela EGPA-3 Escala 1:2.500 OUTUBRO 2022	
AUTOR DO PROJETO Bruno Milhomem Fernandes CAU A58556-4			
AUTOR DO PROJETO Eduardo Augusto Faccin CAU A18558-2			
GESTOR DO AEROPORTO Marco Antonio Martins Braga CPF 784.030.909-78			