



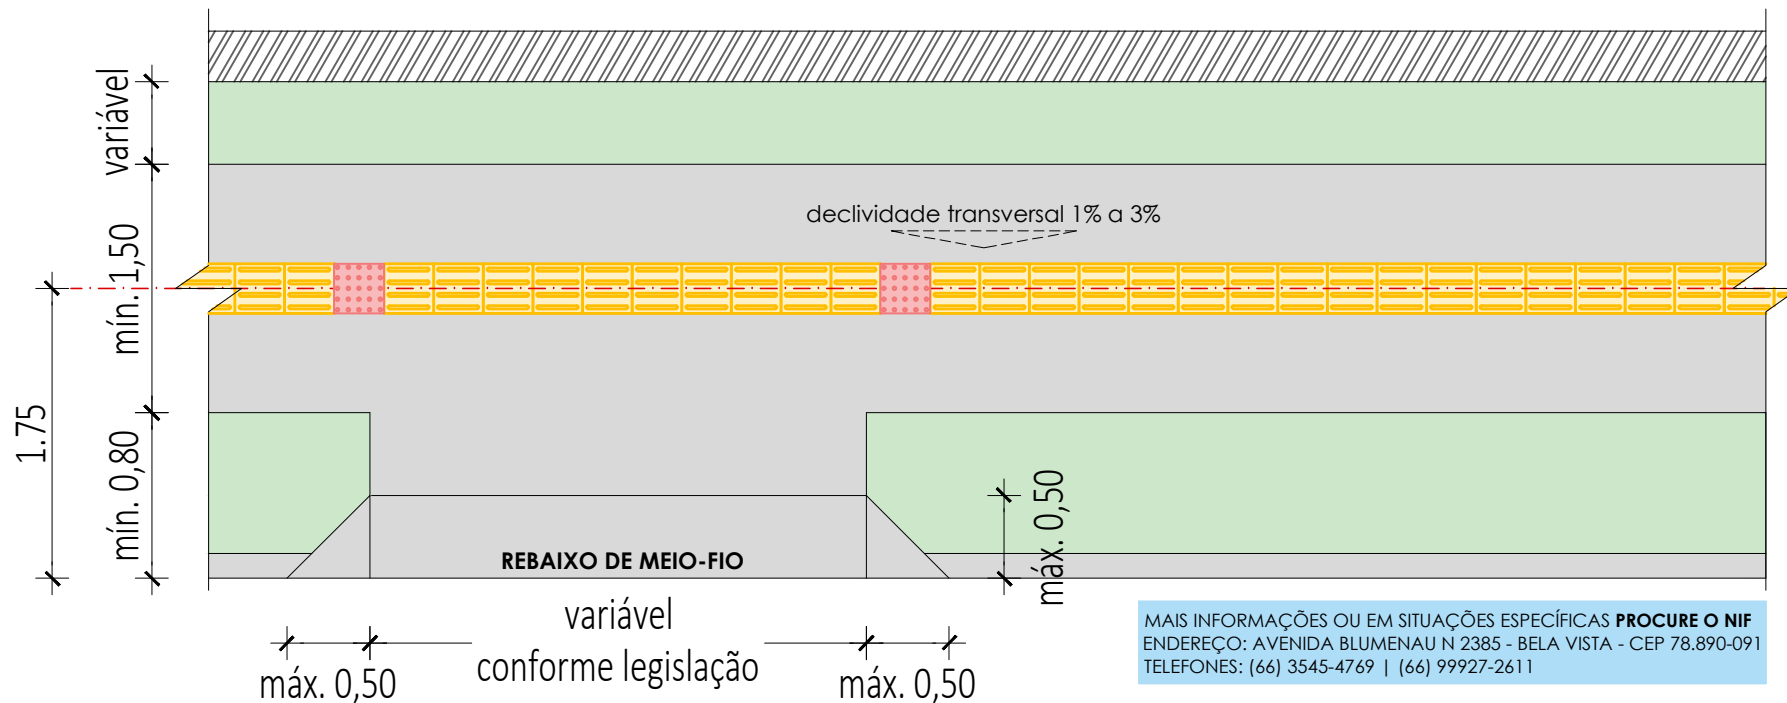

MAIS INFORMAÇÕES OU EM SITUAÇÕES ESPECÍFICAS **PROCURE O NIF**
ENDEREÇO: AVENIDA BLUMENAU N 2385 - BELA VISTA - CEP 78.890-091
TELEFONES: (66) 3545-4769 | (66) 99927-2611

ESPECIFICAÇÕES

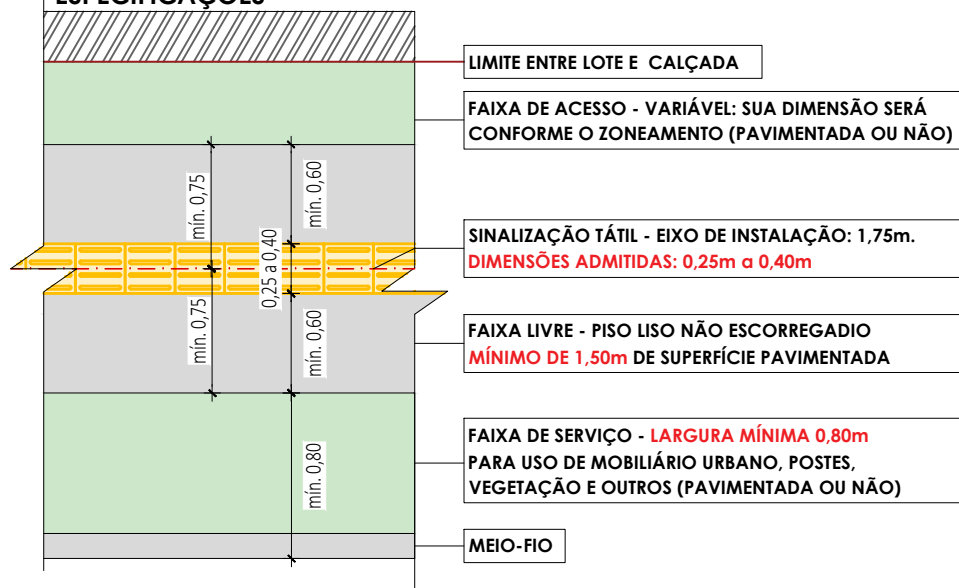

ARBORIZAÇÃO: ÁREA MÍNIMA 1,00m²

LEI MUNICIPAL Nº 2.762 de 11 de setembro de 2017.


Art. 4º O plantio de vegetação nos logradouros públicos dar-se-á observando os seguintes itens:

IV - espaçamento médio de 10m (dez metros) entre plantas;

V - recuo de 10m (dez metros) em esquinas;

VI - calçadas com largura inferior a 2m a vegetação de porte arbóreo é opcional;

VII - é obrigatório no mínimo uma árvore por testada de lote;

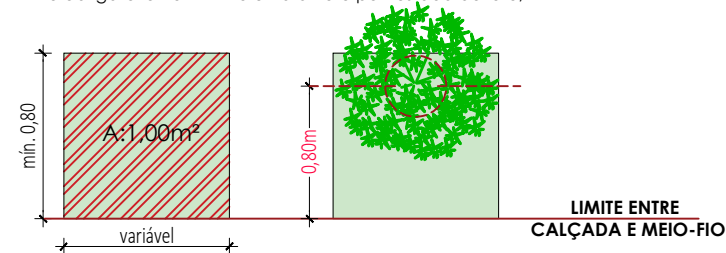

ACESSIBILIDADE

ABNT NBR 16537 - ACESSIBILIDADE SINALIZAÇÃO TÁTIL NO PISO

ABNT NBR 9050 - ACESSIBILIDADE A EDIFICAÇÕES, MOBILIÁRIO, ESPAÇOS E EQUIPAMENTOS URBANOS

