


MODELO DE CALÇADA 5,00 METROS

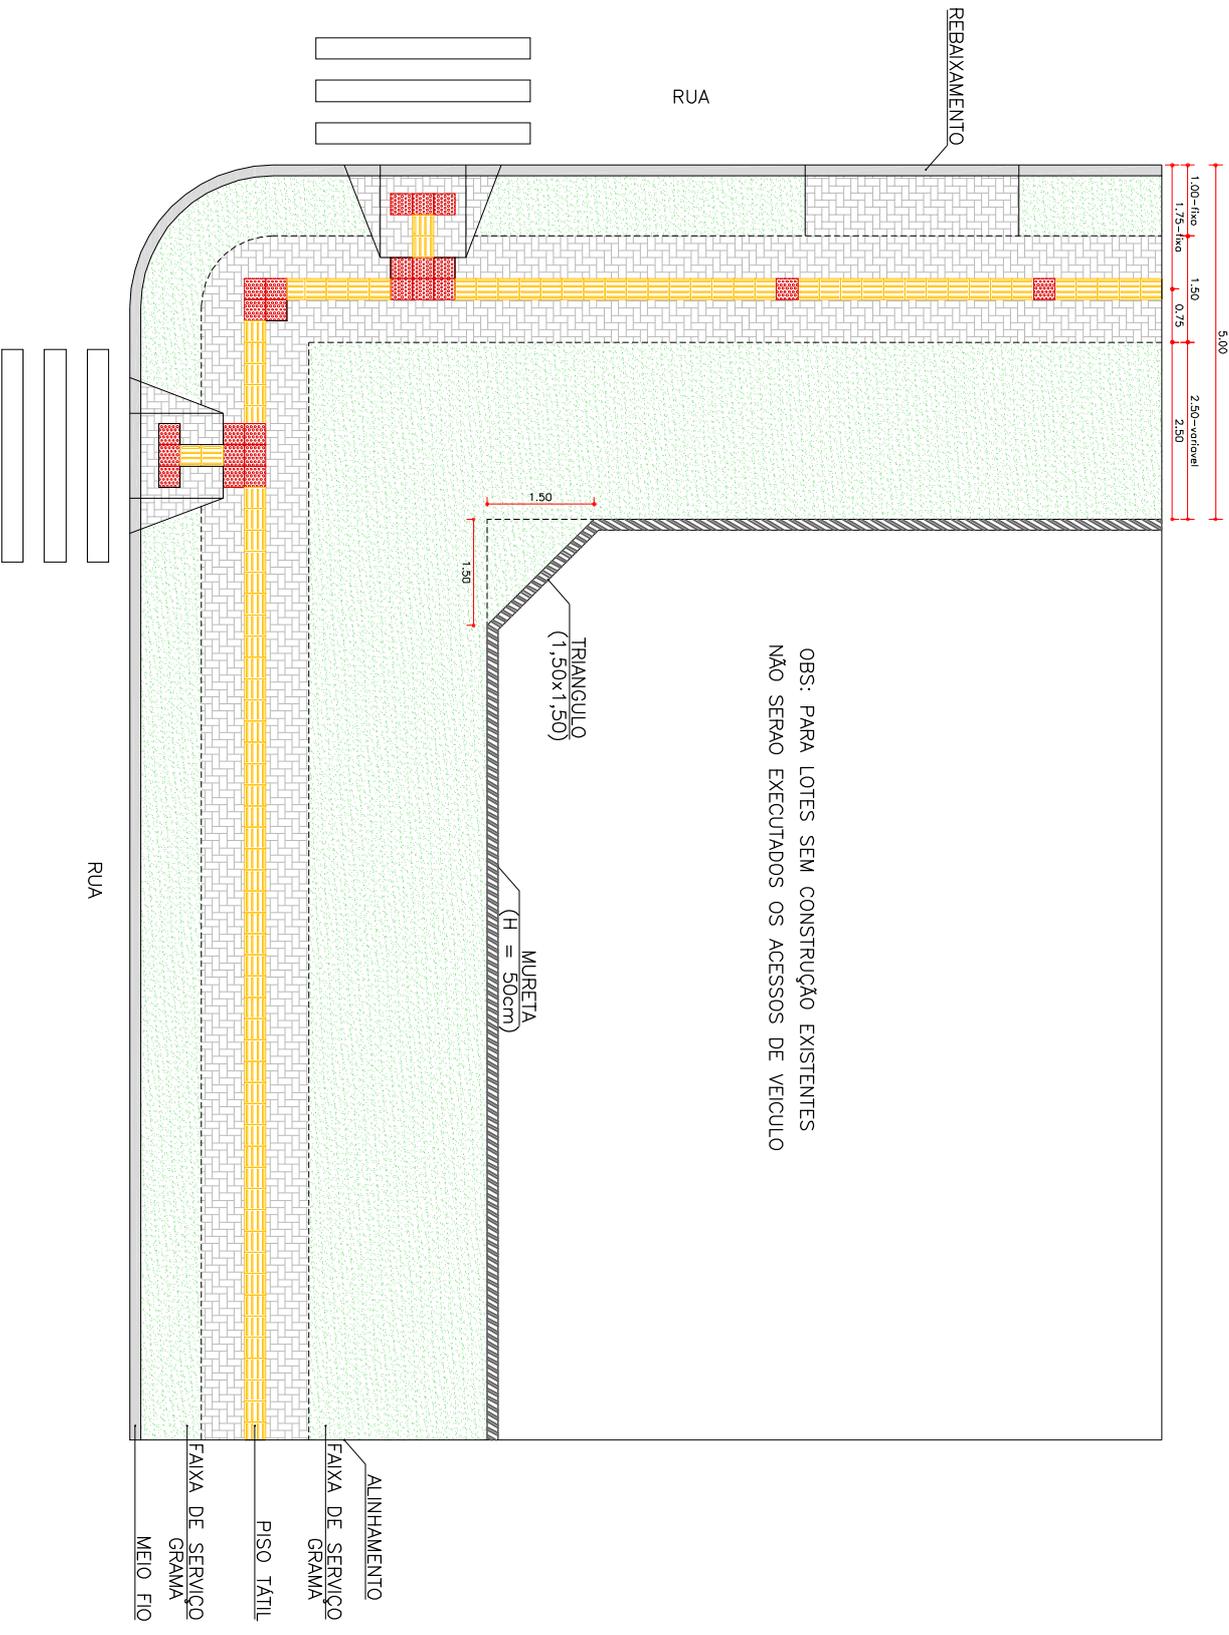

OBS: PARA LOTES SEM CONSTRUÇÃO EXISTENTES
NÃO SERÃO EXECUTADOS OS ACESSOS DE VEICULO