

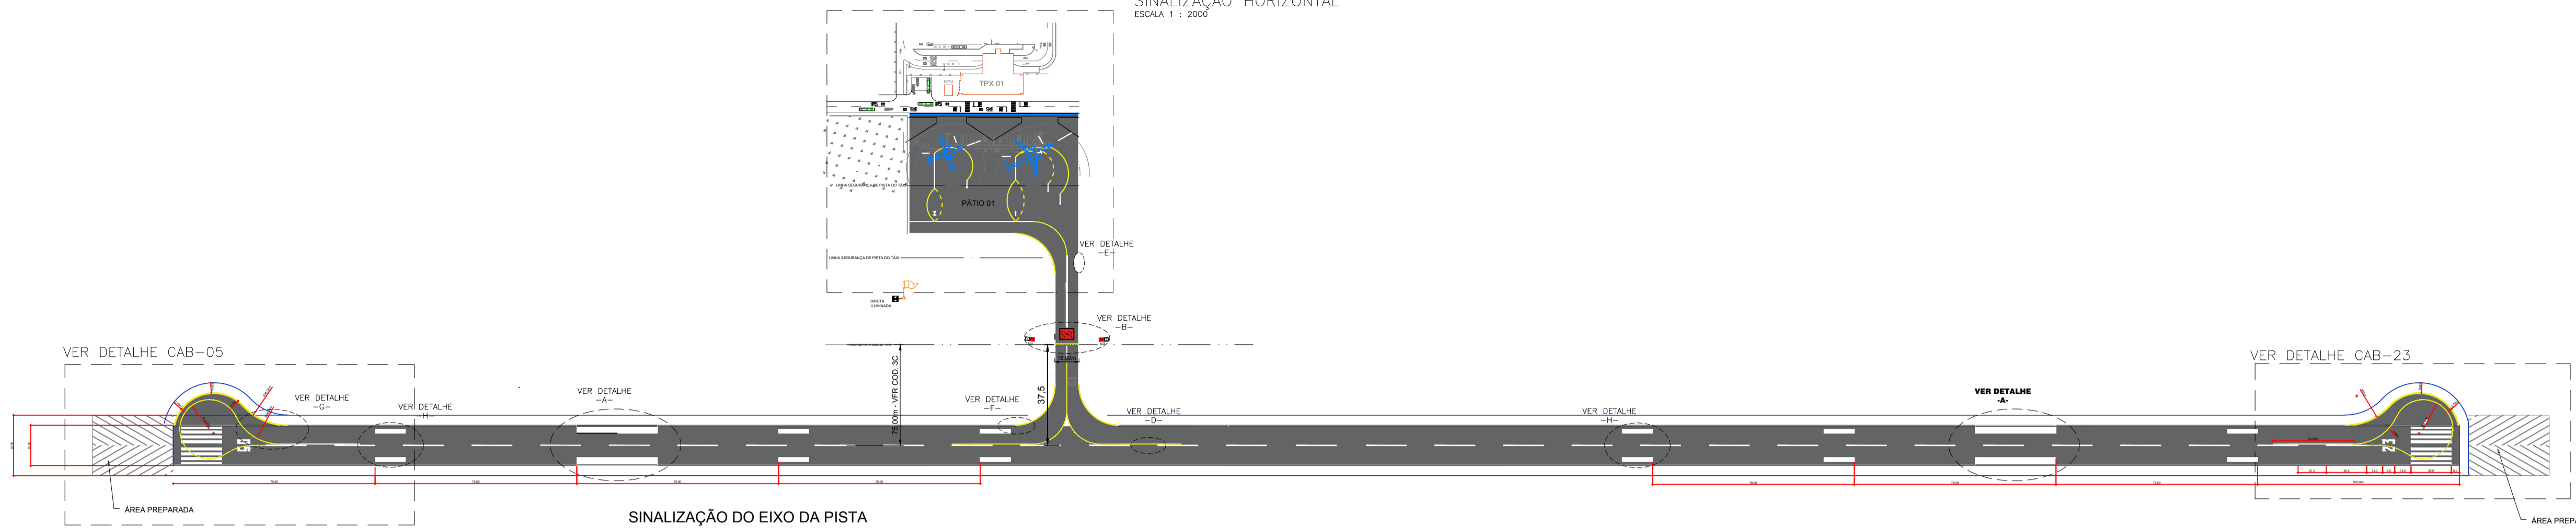
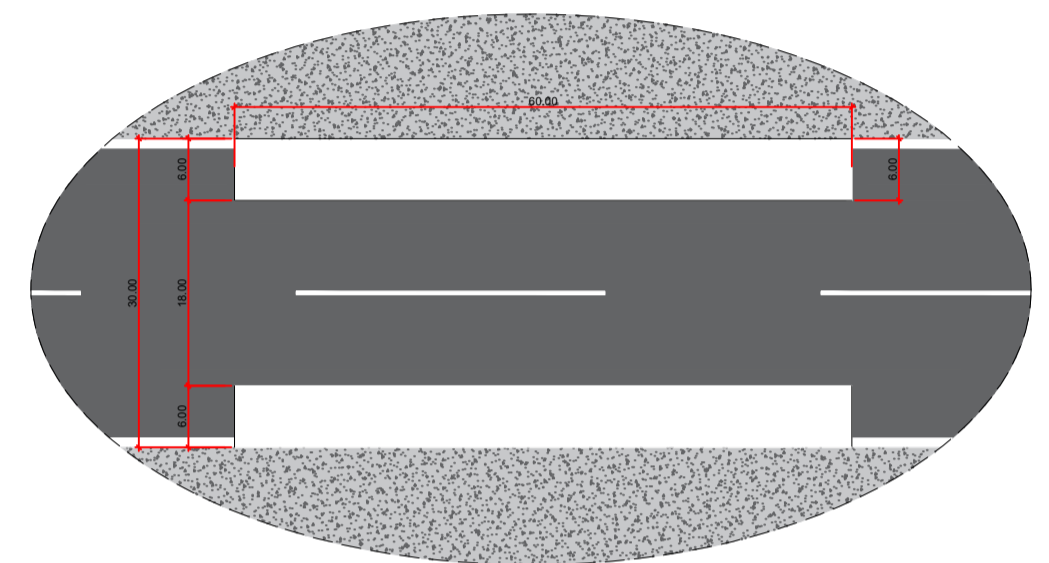



SINALIZAÇÃO HORIZONTAL
ESCALA 1 : 2000

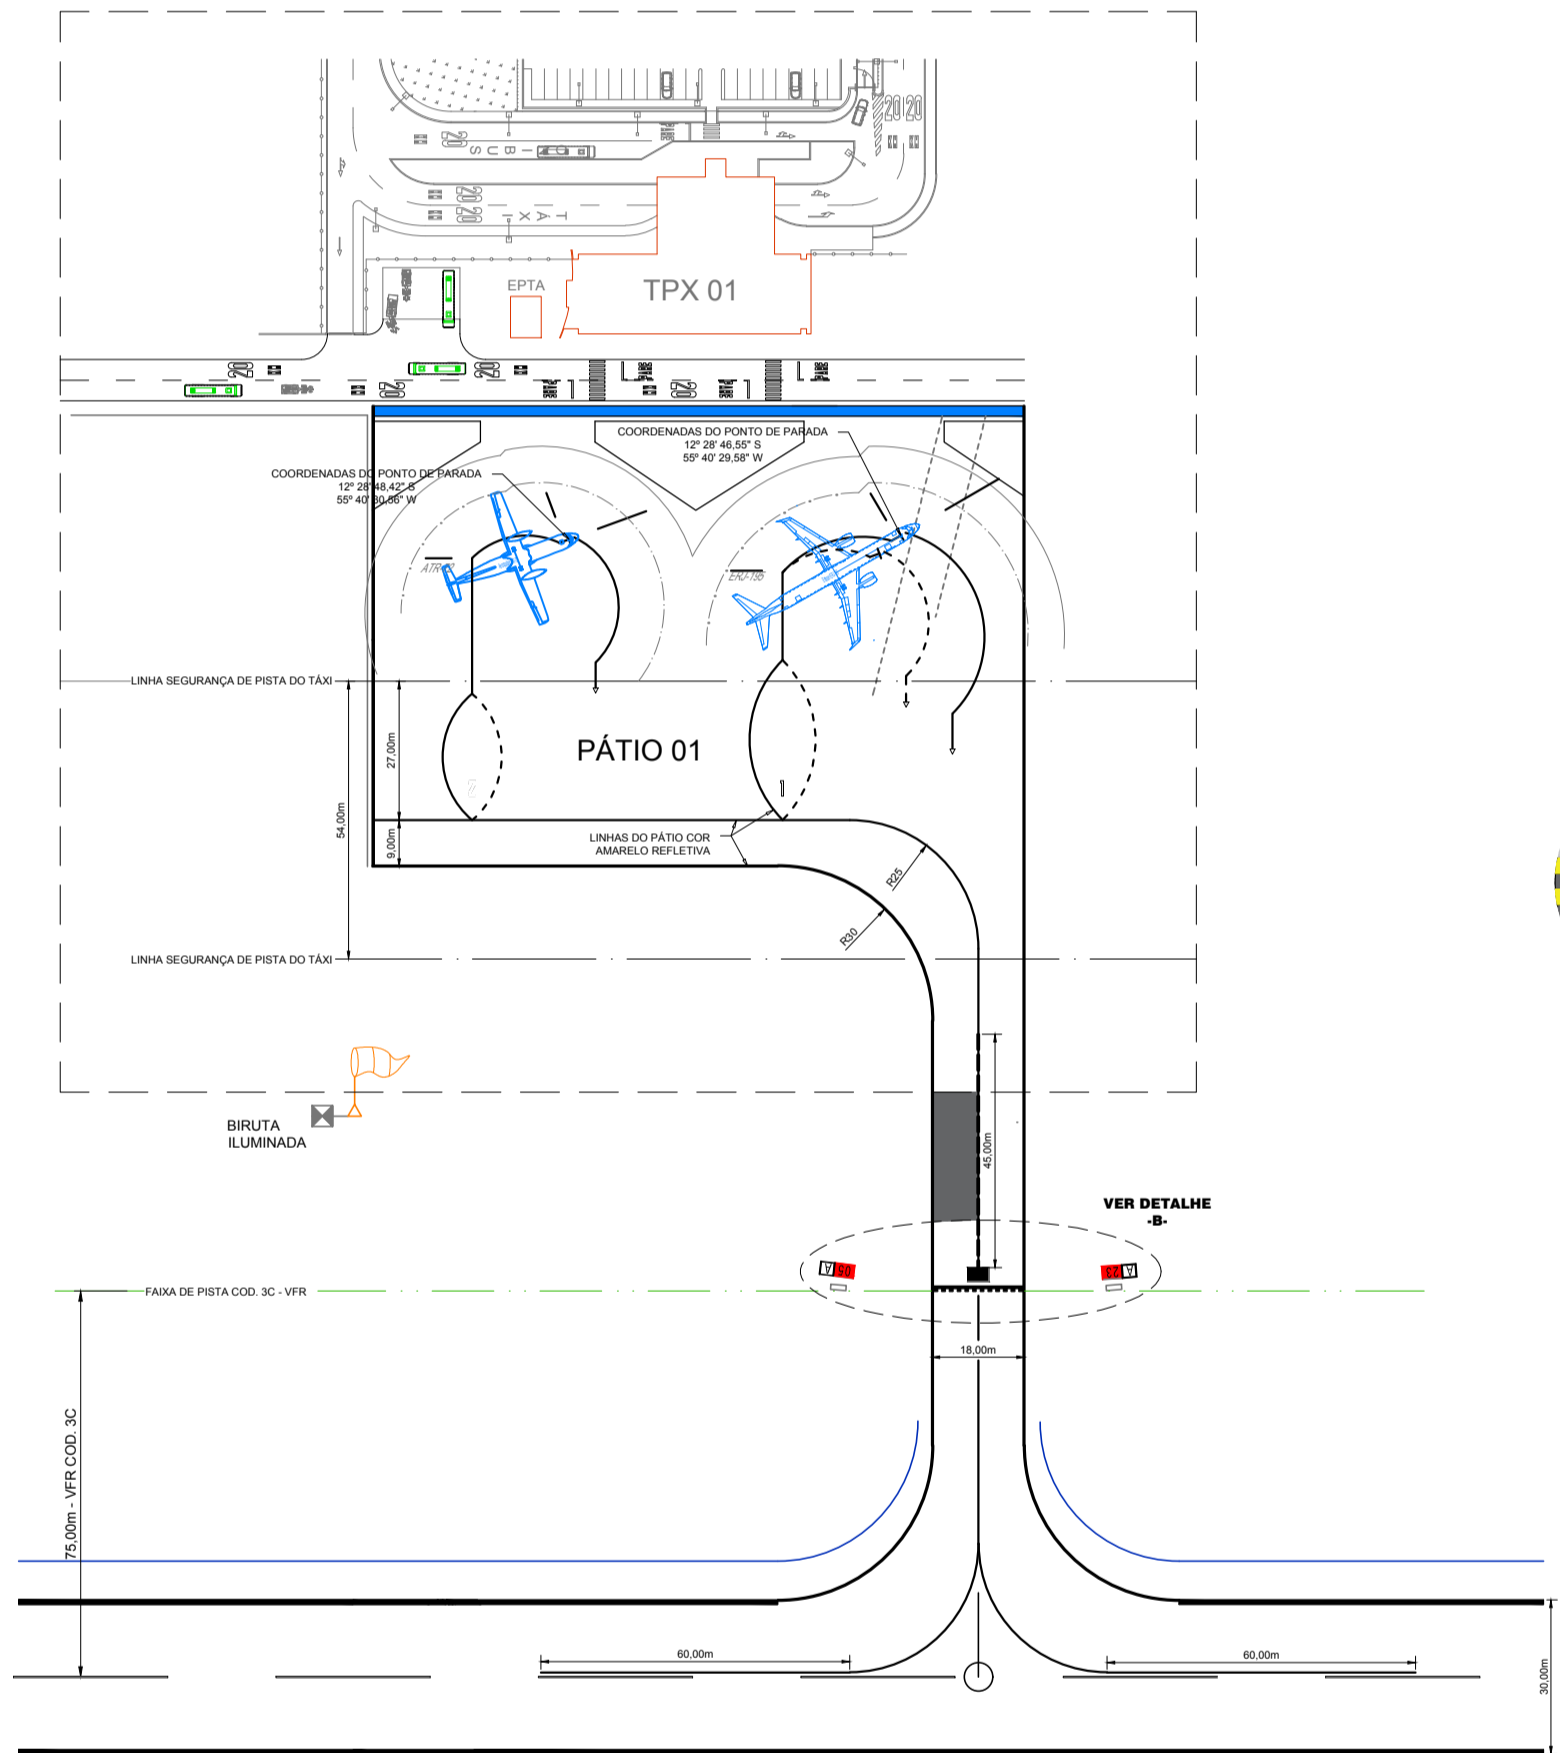


SINALIZAÇÃO DO EIXO DA PISTA
31 FAIXA DE 30,00m X 0,45m
30 INTERVALOS DE 21,00m

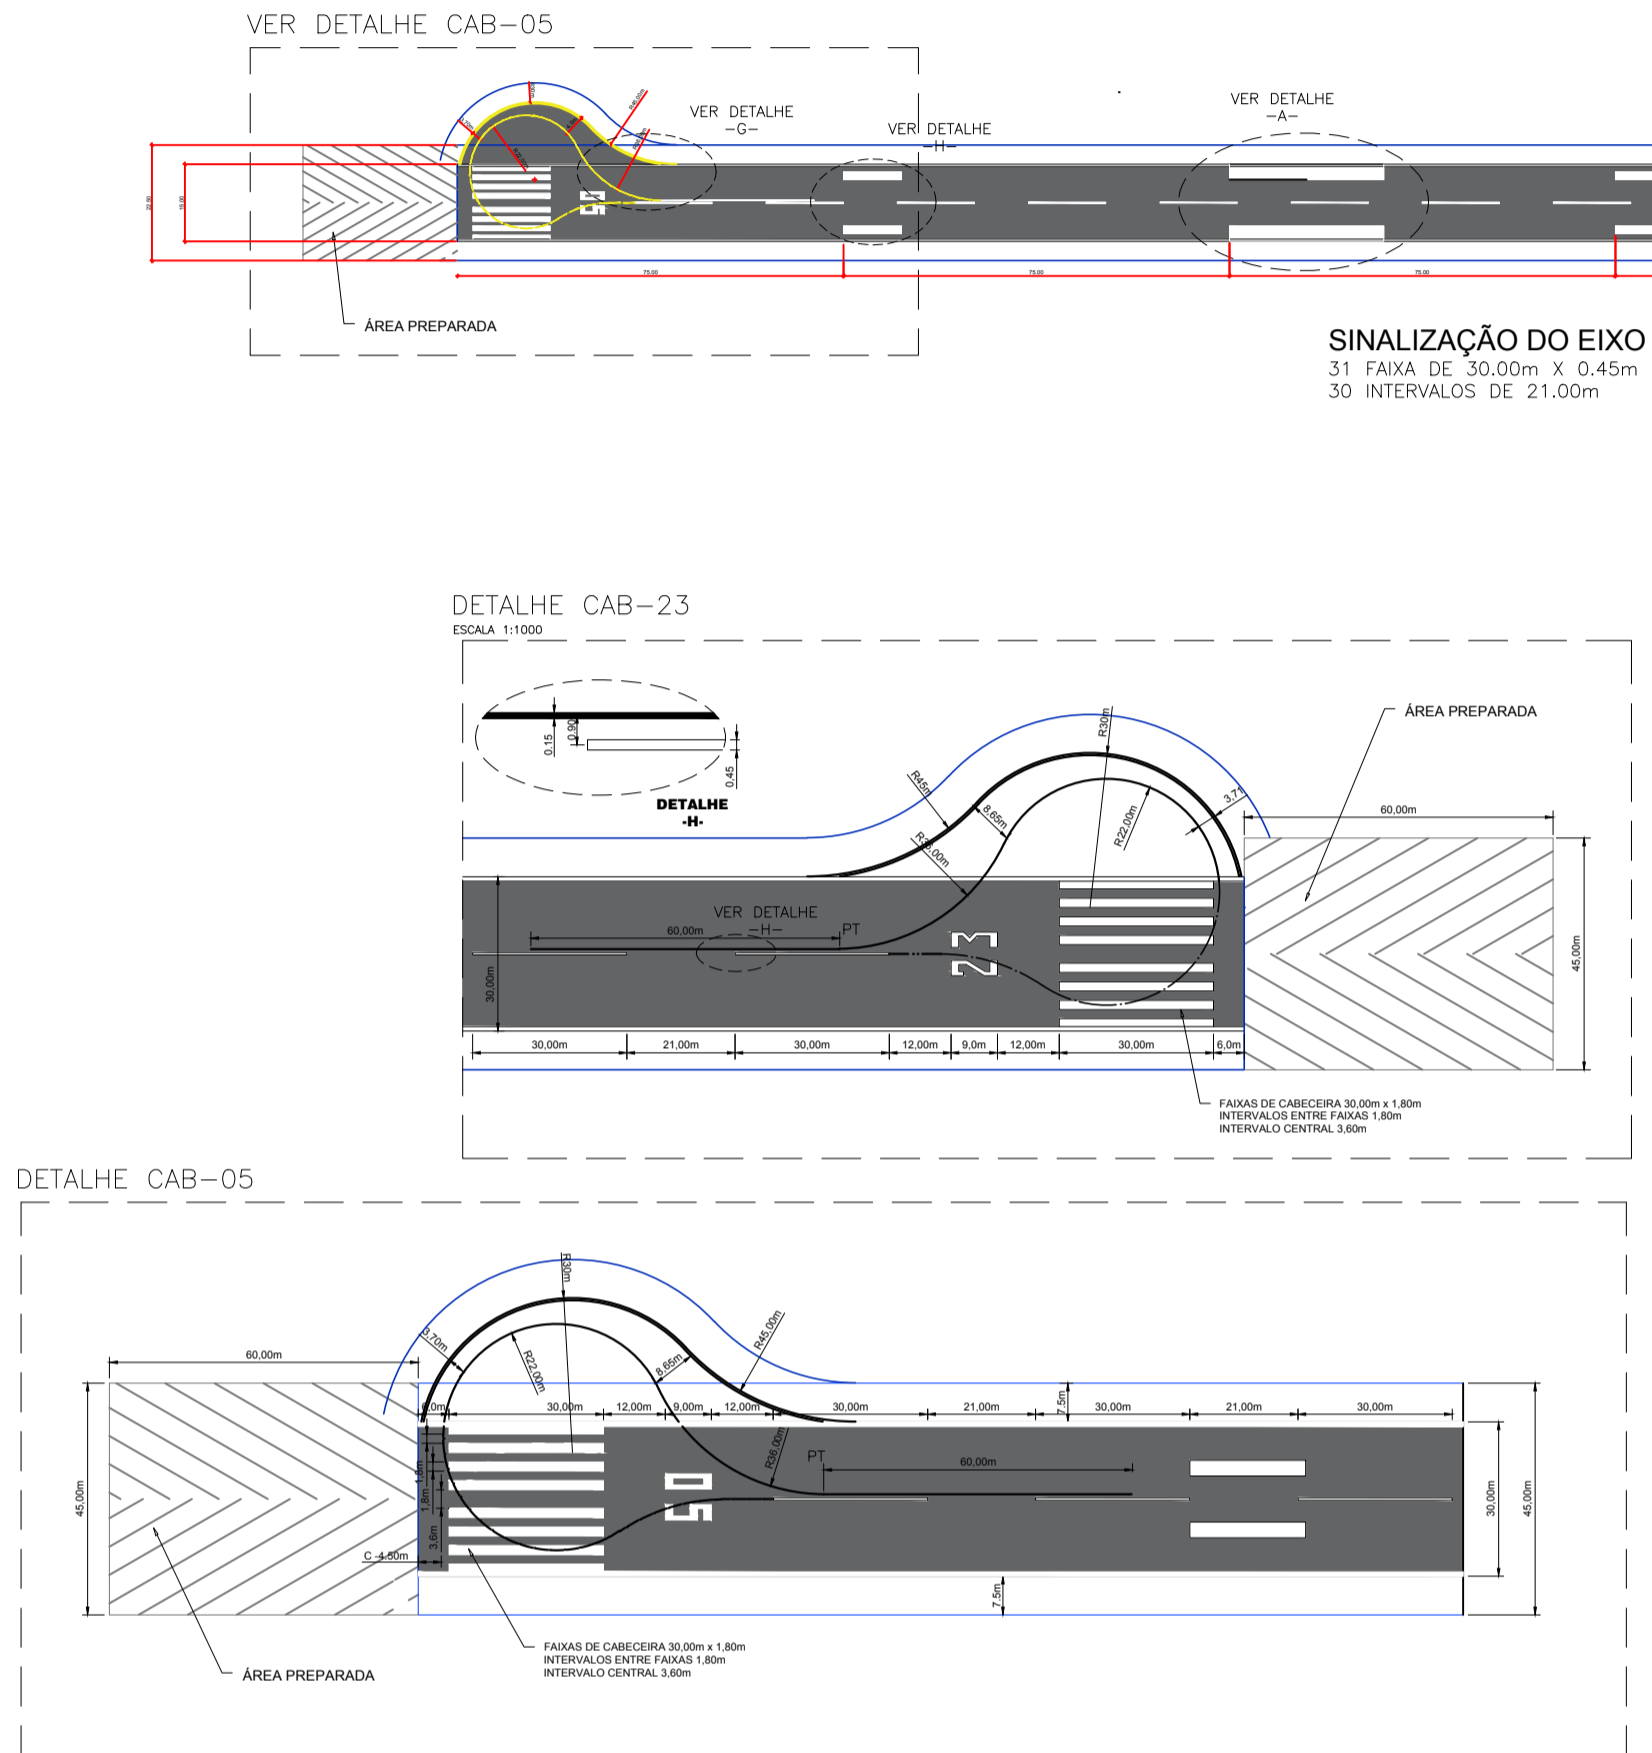


PUNTO DE VISADA
VER DETALHE -A-

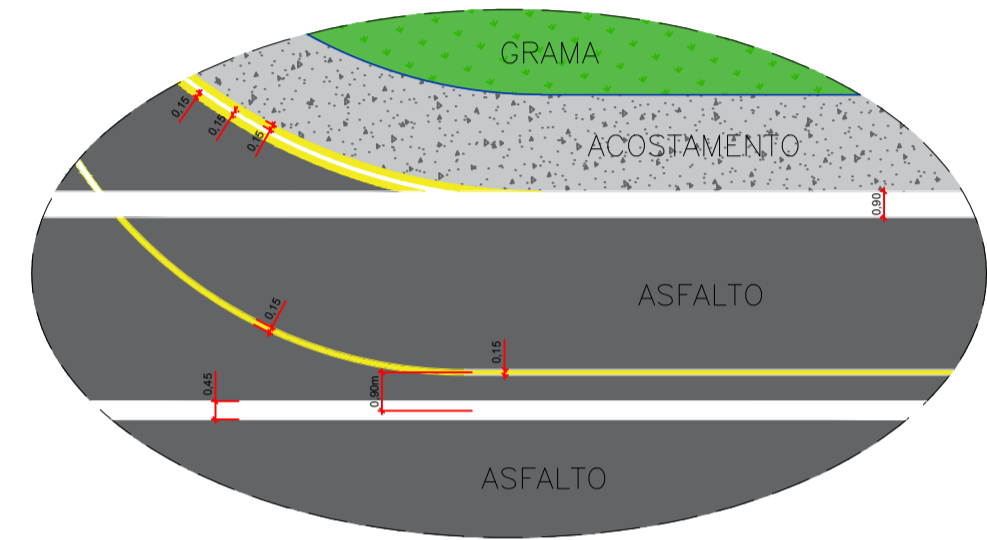


DETALHE -G-

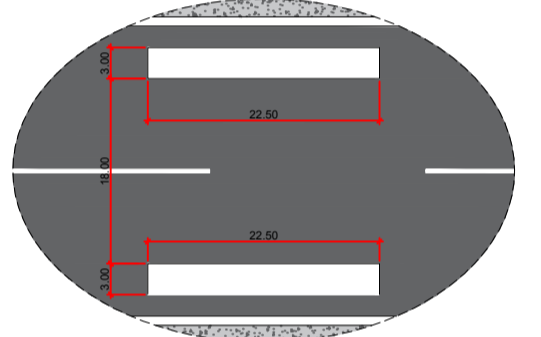


PUNTO DE TOQUE
VER DET. - H -

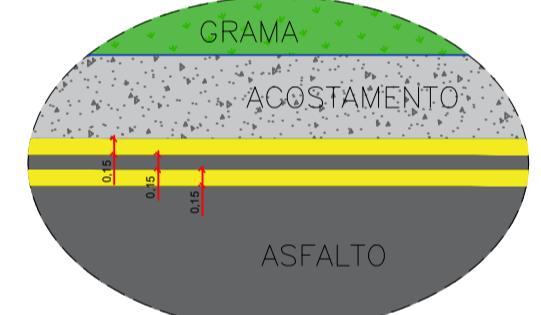


DETALHE -E-

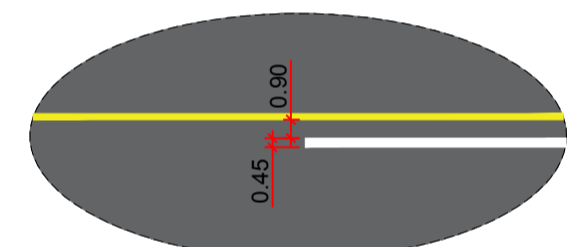

DETALHE -D-

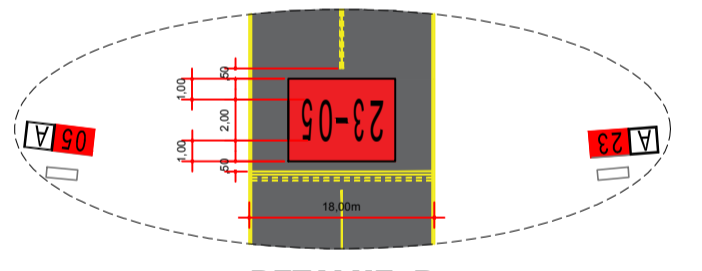


DETALHE -B-

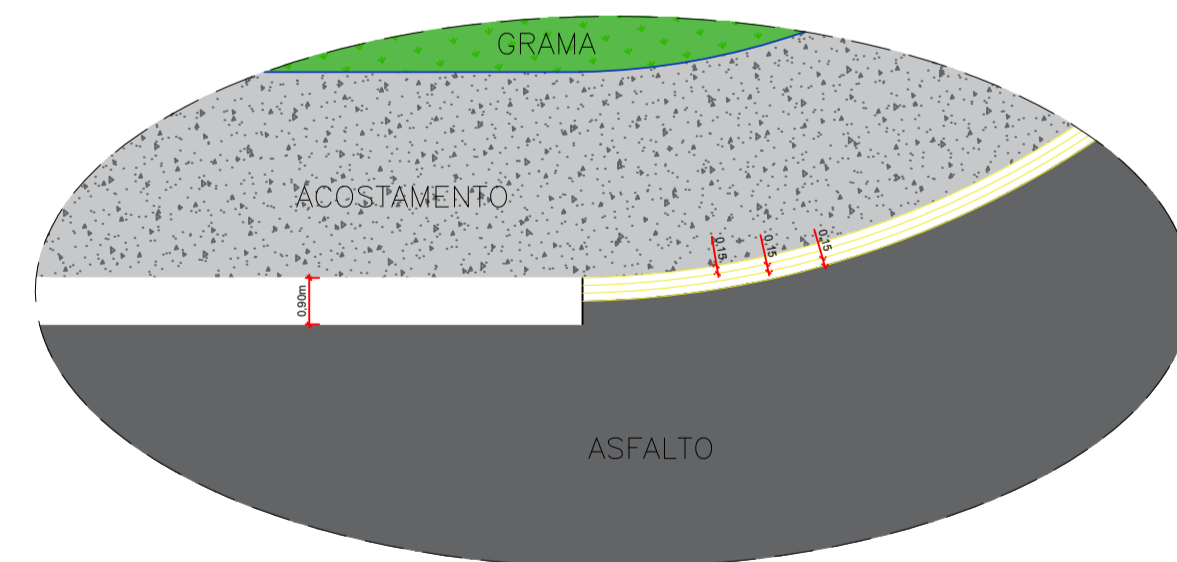

DETALHE -F-

ÁREA DE PINTURA					LOCAL DA PINTURA
COR	DIMENSÃO	FAIXAS E NÚMEROS QUANTIDADE	ÁREA m ²	TOTAL m ²	
BRANCA REFLETIVA	30,00 x 1,20	F 16	54,00	864	CABECERA
	30,00 x 0,45	F 31	13,50	418,50	EIXO DA PISTA
	1700,00 x 0,90	F 02	1530,00	3060	BORDA DA PISTA
	VARIAVEL	N 04	13,50	54	NÚMEROS
AMARELA REFLETIVA	45,00 x 6,00	F 04	270,00	1080	PUNTO DE VISADA
	22,50 x 3,00	F 12	67,50	810	ZONA DE TOQUE
TOTAL GERAL DE M ² COM TINTA BRANCA REFLETIVA			6286,50m ²		PISTA POLVO
AMARELA REFLETIVA	800 x 0,15	DIVERSOS	120,00	120,00	EIXOS DO TAXI
	0,90 x 0,15	F 20	0,14	2,80	PUNTO ESPERA
	18,00 x 0,15	F 02	2,70	5,50	FAIXAS ESPERA
	600,00 x 0,15	F 02	90,00	180,00	BORDA DO TAXI
AMARELA REFLETIVA	104,00 x 0,15	F 04	15,60	62,40	BORDA AREA GIRO
	160,00 x 0,15	F 04	24	96	EIXO AREA GIRO
VARIAVEL	N 4	2,50	10,00	10,00	NÚMEROS
TOTAL GERAL DE M ² COM TINTA AMARELA REFLETIVA			477,00m ²		PISTA DE TAXI PÁTIO

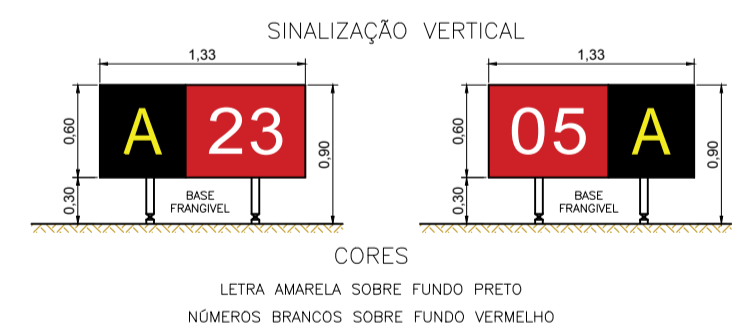


SINALIZAÇÃO VERTICAL

CORES
LETRA AMARELA SOBRE FUNDO PRETO
NÚMEROS BRANCOS SOBRE FUNDO VERMELHO



NÚMEROS EM POSIÇÃO DE ESTACIONAMENTO DE AERONAVES

DETALHE DAS SINALIZAÇÃO HORIZONTAL DAS POSIÇÕES DE PARADAS

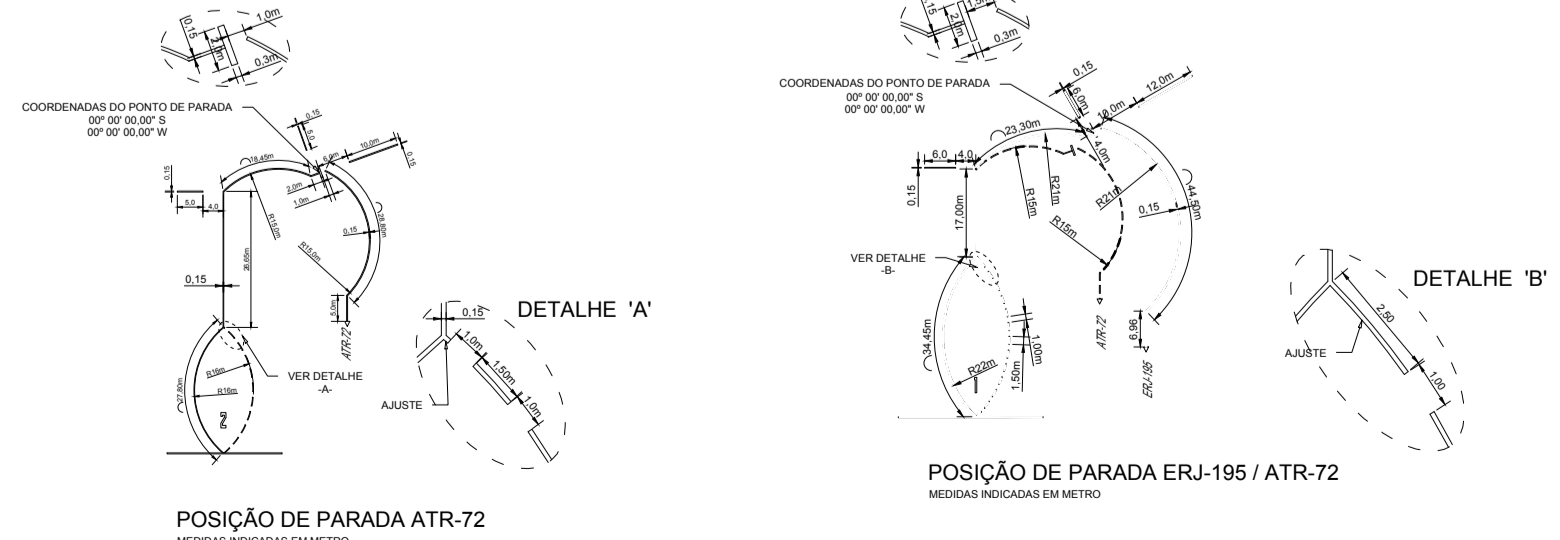

DESENHOS DE REFERÊNCIA			
Nº	NOME		
PROJETO			
SINALIZAÇÃO HORIZONTAL AEROPORTO REGIONAL DE SORRISO-MT			
TÍTULO			
SINALIZAÇÃO HORIZONTAL DA PISTA DE POUSO E DECOLAGEM, TAXI E PÁTIO DE ESTACIONAMENTO DE AERONAVES			
UNIDADE	DATA	ESCALA	
m	Out/2018	INDICADA	
COORDENADAS DA PISTA 12° 22' 44.14" S 50° 47' 19.88" W Elevação = 380,00m			
PROCESSO:		RESPONSÁVEL TÉCNICO	
ART Nº: 2329210		Luizão Cabral Escobar Engenheiro Civil - CREA 117072/MT-4	
FOLHA			
EME - 0102 - SH - SINALIZAÇÃO HORIZONTAL			
Nº	REVISÃO	DATA	RESPONSÁVEL