


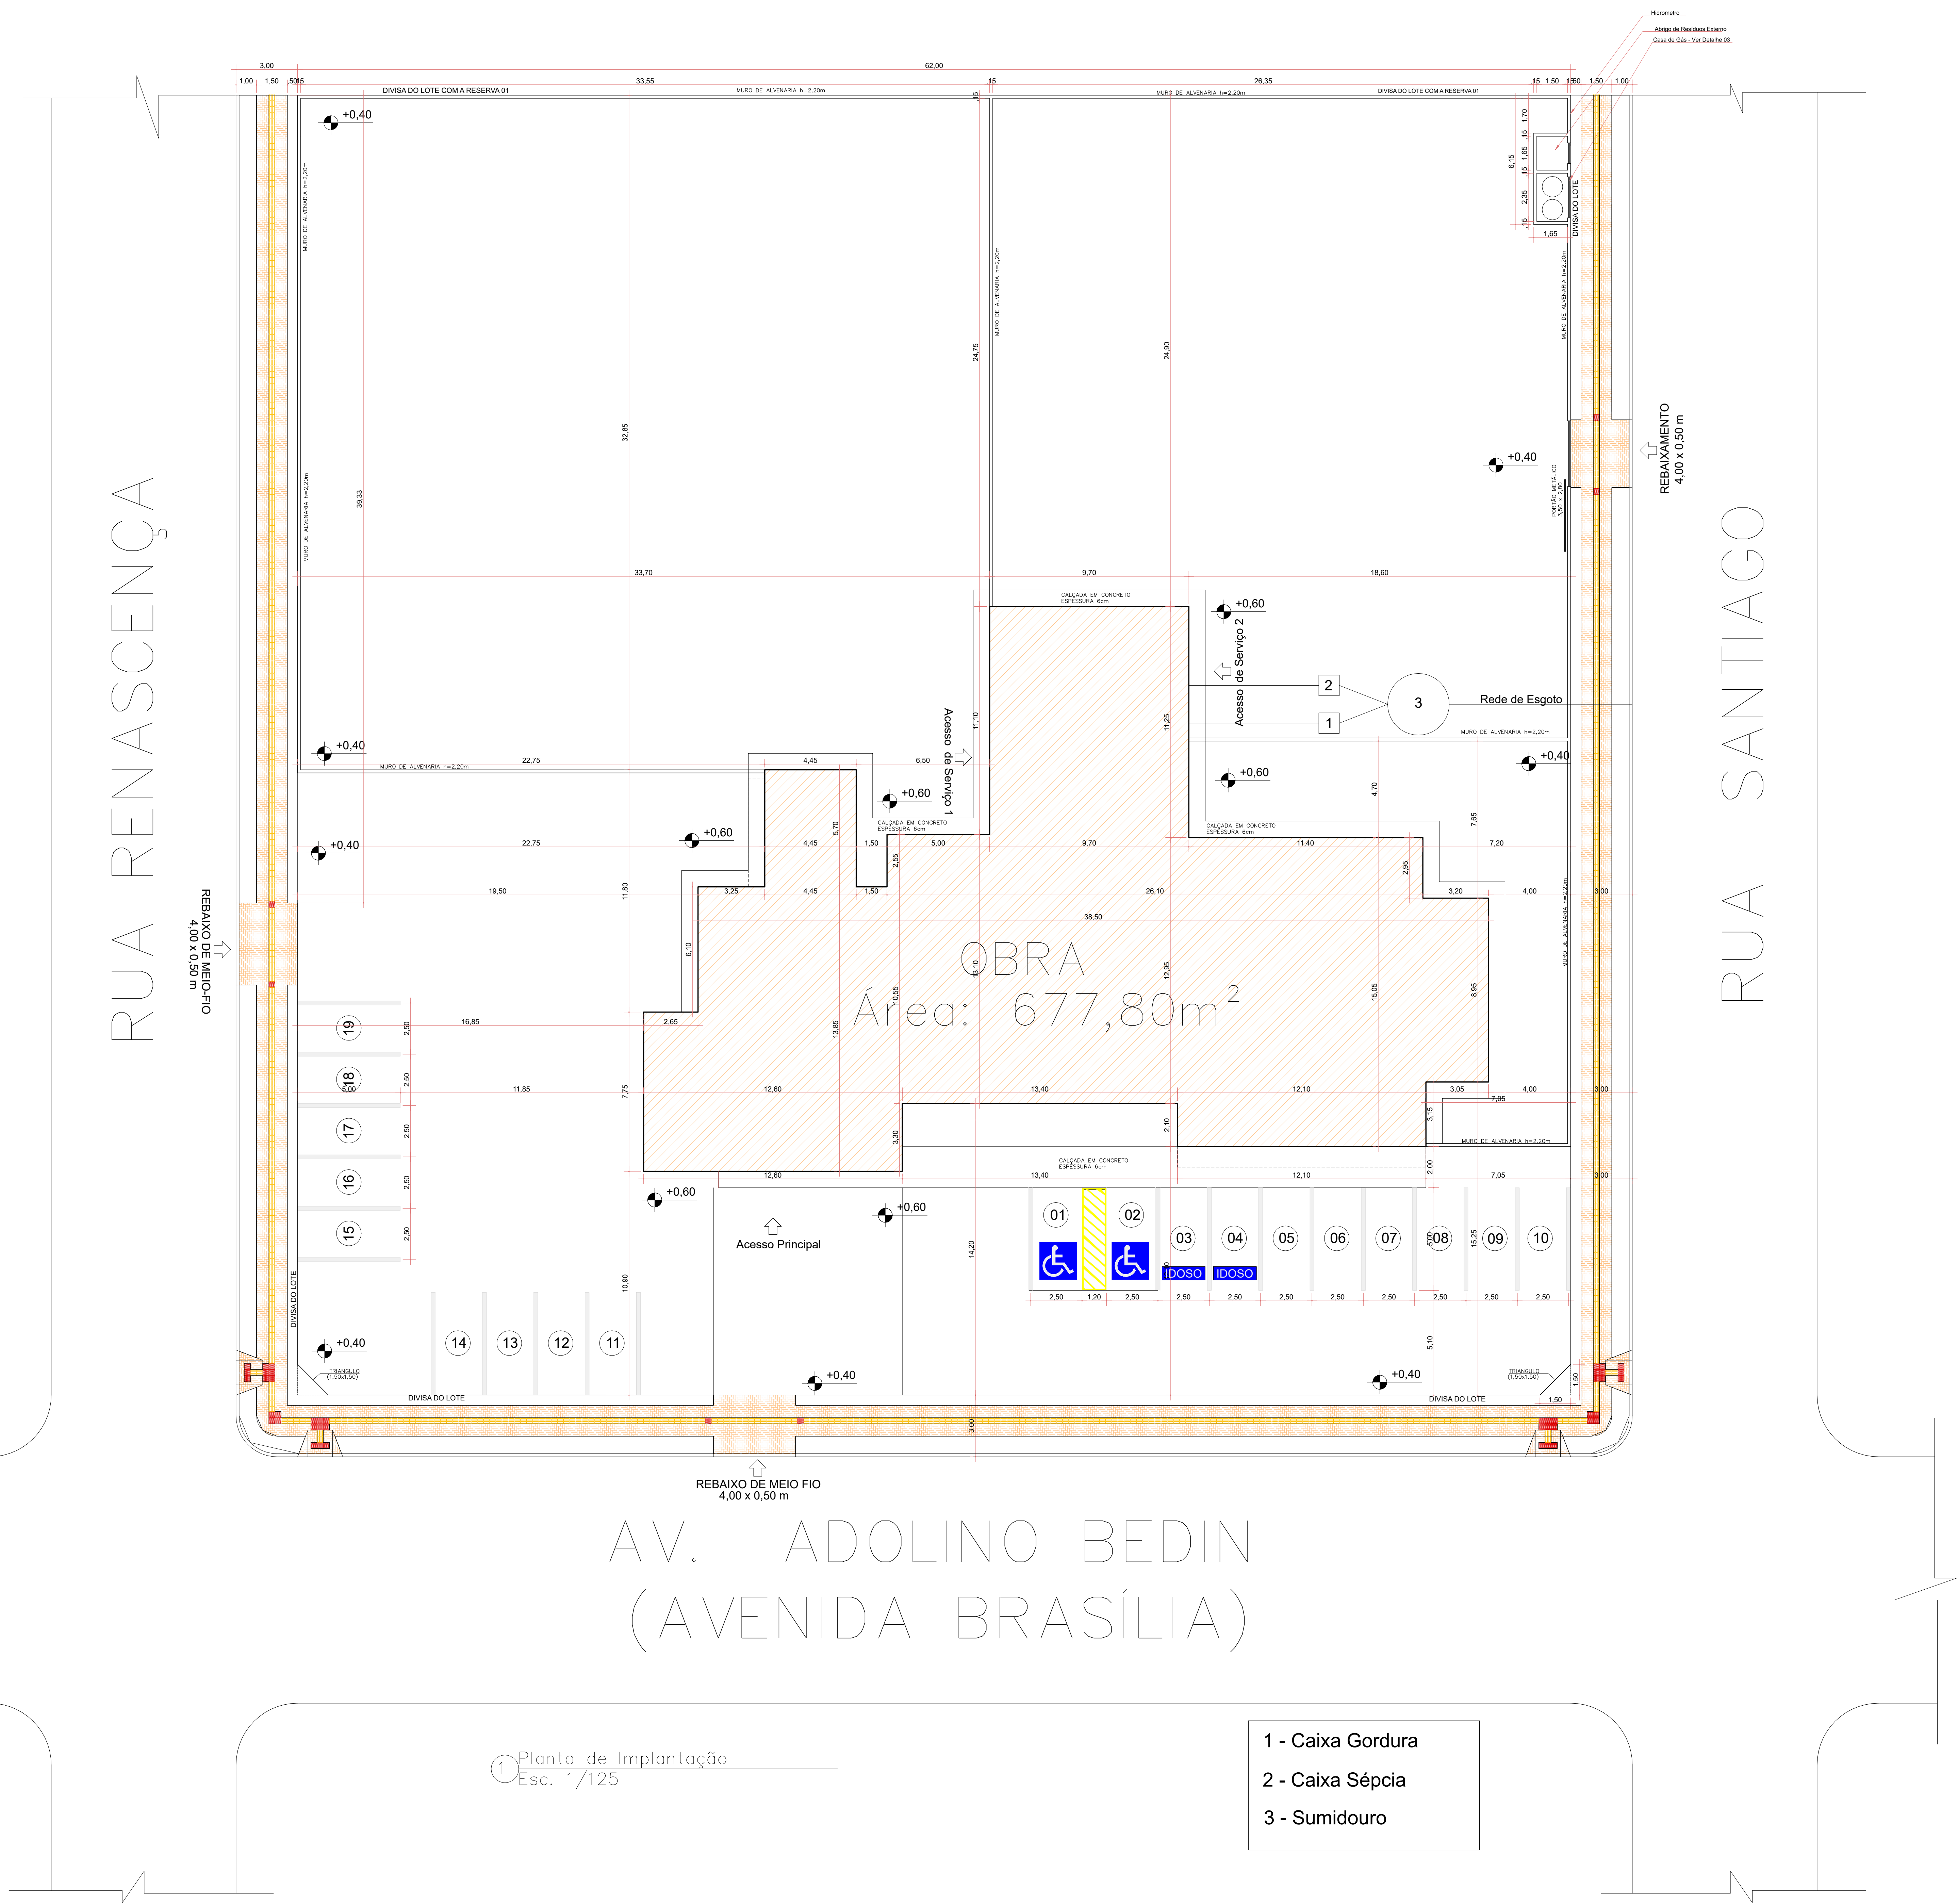

1 Planta de Implantação
Esc. 1/125

- 1 - Caixa Gordura
- 2 - Caixa Sécpcia
- 3 - Sumidouro



1 Planta de Situação
SEM ESCALA

CABARCOS:	
Prefeitura Municipal de Sorriso ESTADO DE MATO GROSSO	
PROJETO: CAPS - Centro de Atenção Psicossocial	
DETALHES: Projeto Arquitetônico Planta de Situação e Implantação	
OBRA: Estacionamento e passeio público	FECHA: 01/02
LOCAL: Av. Adolino Bedin (Av. Brasília), Lote Equip. Com. B, Lote 01 Bairro Jardim América - Sorriso/MT	
AUTOR DO PROJETO: CAMILA DIEL BOBRZYK Engenheira Civil CREA 01033300	VISOR: EDNILSON DE LIMA OLIVEIRA SECRETÁRIO DA CIDADE
ÁREAS: Área do Lote: 3.924,40 m² Área de Construção: 417,36 m² Taxa de Ocupação: 10,64 % Taxa de Permeabilidade: 85,75 % Coeficiente de Aproveitamento: 0,17	MUNICÍPIO DE SORRISO CNPJ: 03.29.029/0001-92
DATA: Janeiro 2021	DESENHO: JULIANA SOUZA