


RUA RENASCENÇA

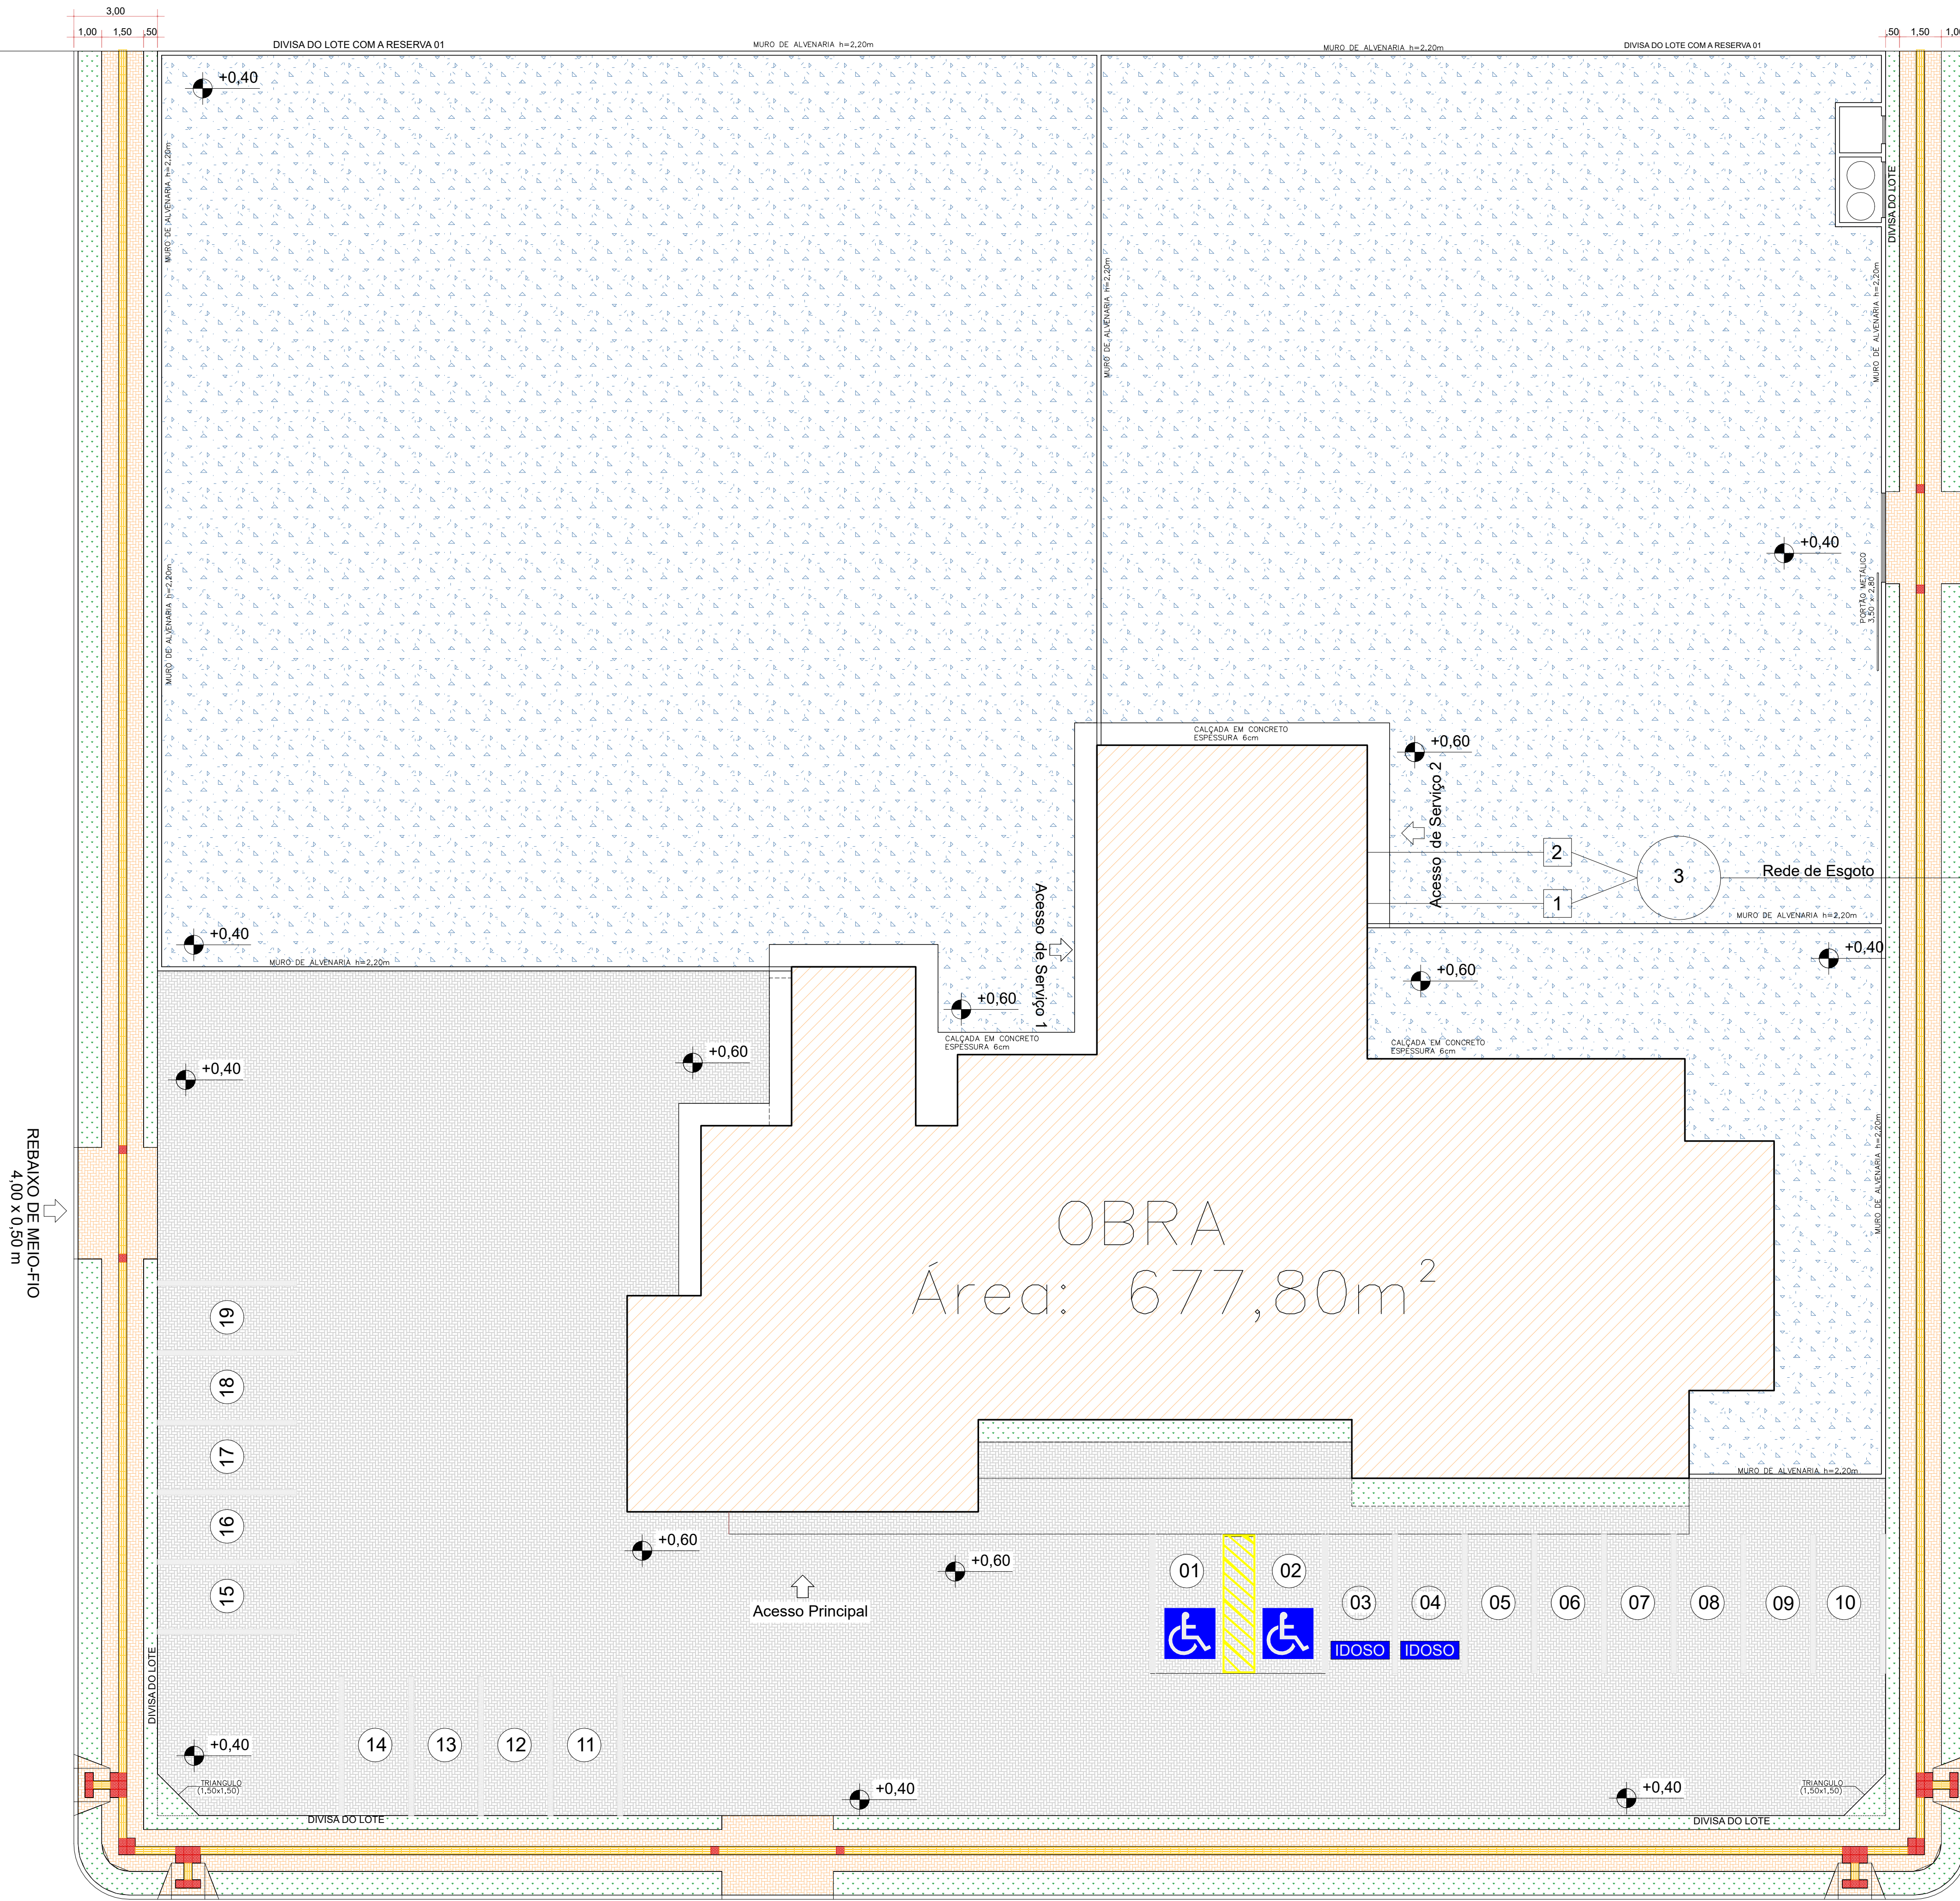

AV. ADOLINO BEDIN
(AVENIDA BRASÍLIA)

- LASTRO DE BRITA 01-ESP.5CM- ÁREA:2049,70m²
- ESTACIONAMENTO EM PAVER- ESP.8CM- ÁREA:1081,92m²
- CALÇADA DO PASSEIO PÚBLICO EM PAVER- ESP. 5CM - ÁREA:250,07m²
- GRAMA DO PASSEIO PÚBLICO E BRISES - ÁREA:266,03m²

- 1 - Caixa Gordura
- 2 - Caixa Sépcia
- 3 - Sumidouro

2 Planta de Especificação dos pisos do paisagismo
Esc. 1/125



1 Planta de Situação
SEM ESCALA

CÁRMBOS:	
Prefeitura Municipal de Sorriso ESTADO DE MATO GROSSO	
PROJETO: CAPS - Centro de Atenção Psicossocial	
DETALES: Projeto Arquitetônico Planta de Situação e Implantação	
OBRA: Estacionamento e passeio público LOCAL: Av. Adolino Bedin (Av. Brasília), Lote Equip. Com. B, Lote 01 Bairro Jardim América - Sorriso/MT	FECHA: 02/02
AUTOR DO PROJETO: CAMILA DIEI BOBRZYK Engenheira Civil CREA 010330303	VISOR: EDNILSON DE LIMA OLIVEIRA SECRETÁRIO DA CIDADE
ÁREAS: Área do Lote: 3.924,40 m² Área de Construção: 417,36 m² Taxa de Ocupação: 10,64 % Taxa de Permeabilidade: 85,73 % Coeficiente de Aproveitamento: 0,17	MUNICÍPIO DE SORRISO CNPJ: 03.29.029/0001-02
ORÇ:	DATA: Janeiro 2021
	DESENHO: JULIANA SOUZA