


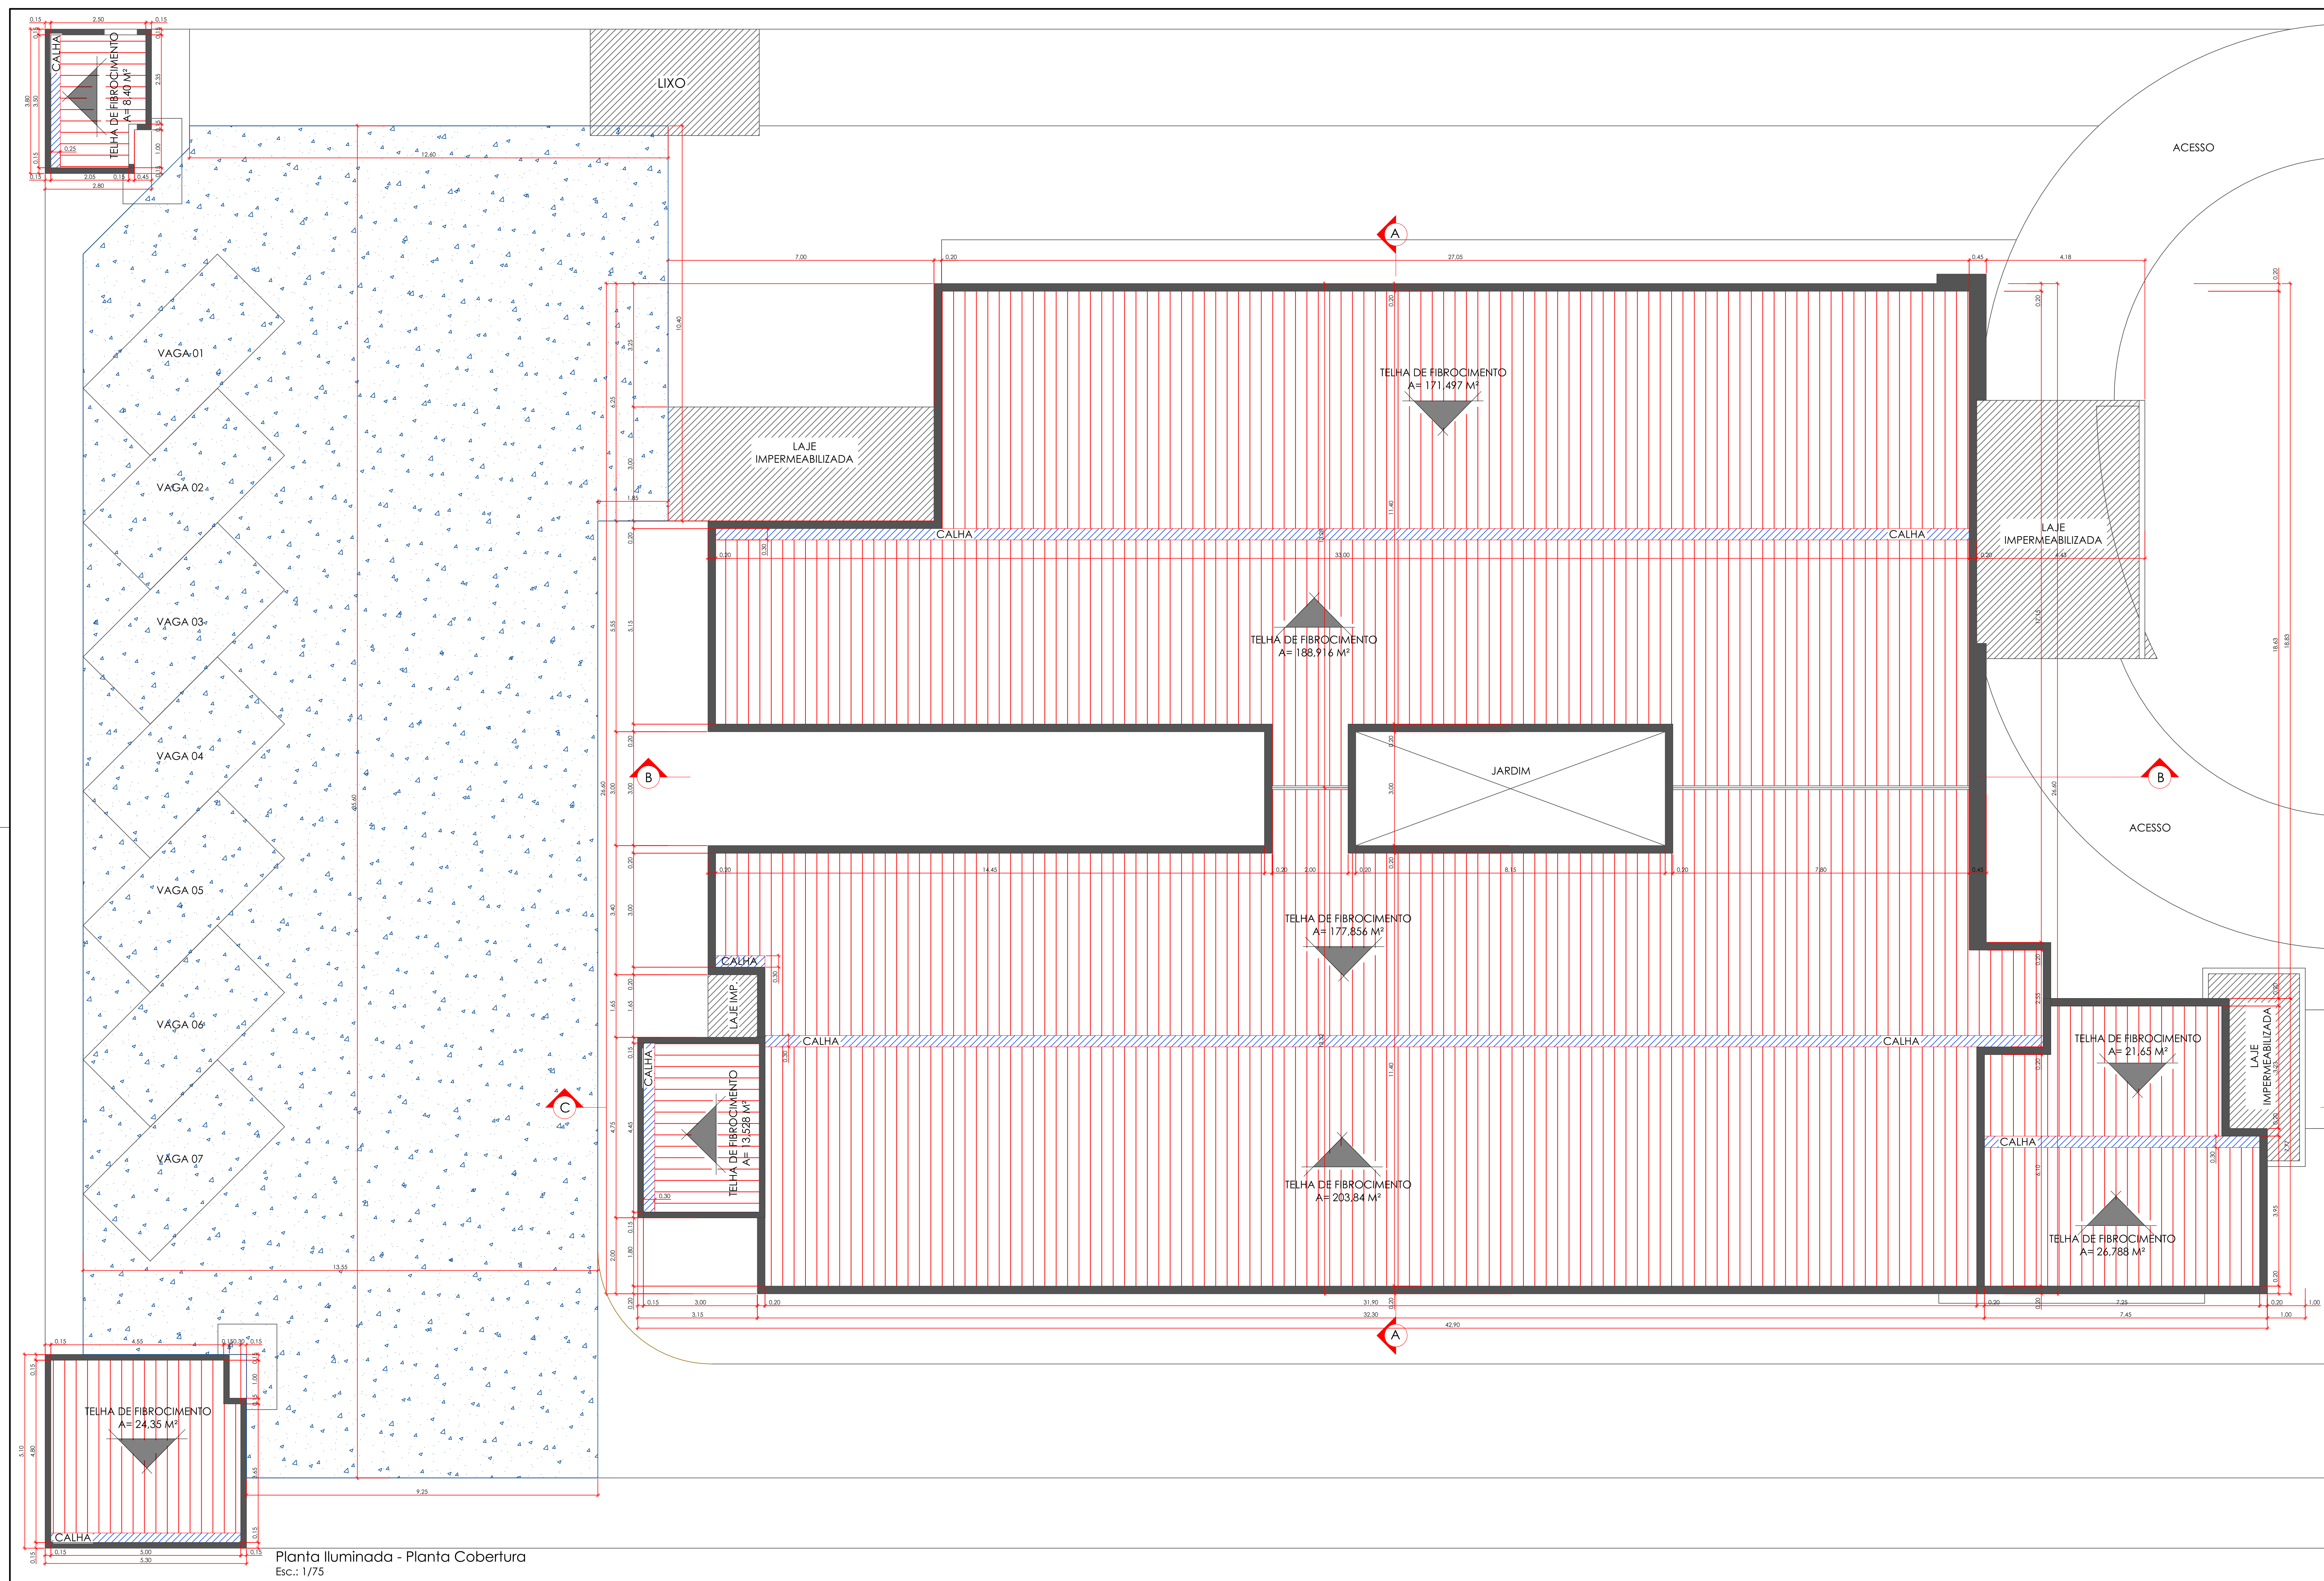

Planta Iluminada - Planta Cobertura
Esc.: 1/75

UPA-UNIDADE DE PRONTO ATENDIMENTO CENTRAL		
ESPECIFICAÇÃO	TIPO	HACH.
ÁREA EXISTENTE SEM REFORMA	-	●
ÁREA EXISTENTE A REFORMAR TROCA DE TELHAS E ESTRUTURA A= 836,90M ² (MANTER INCLINAÇÃO EXISTENTE)	TELHA ONDULADA FIBROCIMENTO 6MM 2,44Mx1,10M t: 5% (MÍNIMO)	●
ÁREA EXISTENTE A REFORMAR TROCA DE CALHAS A= 86,85M	CHAPA GALVANIZADA	●
ÁREA EXISTENTE A REFORMAR TROCA DE RUFOS A= 220,58M	CHAPA GALVANIZADA	●
ÁREA DE REGULARIZAÇÃO E PAVIMENTAÇÃO DO ESTACIONAMENTO A= 485,62M	INTERTRAVADO	●



Prefeitura Municipal de Sorriso
ESTADO DE MATO GROSSO
Gestão 2017/2020

PROJETO:

REFORMA

DETALHES:

PLANTA ILUMINADA - PLANTA COBERTURA

Obra REFORMA UPA CENTRAL EM SORRISO-MT.
Local: Avenida Porto Alegre, nº 3203
Equipamento Comunitário - Lote Destinado a Estabelecimento
Educativo, Esporte e Lazer
Loteamento Gleba Sorriso- SORRISO/MT
Matrícula: 27.870
Proprietário: PREFEITURA MUNICIPAL DE SORRISO-MT

FOLHA:

04/06

AUTOR DO PROJETO:

Louise Roveda
Arquiteta e Urbanista
CRA-000000000

VISTO:

Ednilson de Lima Oliveira
Secretário da cidade

ÁREAS:

Área Terreno 19.200,00 m²
Área Existente da Construção 2.892,49 m²

PROPRIETÁRIO:

Prefeitura Municipal de Sorriso
CNPJ: 03.238.076/0001-62

DATA:

MARÇO / 2020

ESCALA:

INDICADAS

DESENHO:

Louise Roveda

ARQUIVO: