


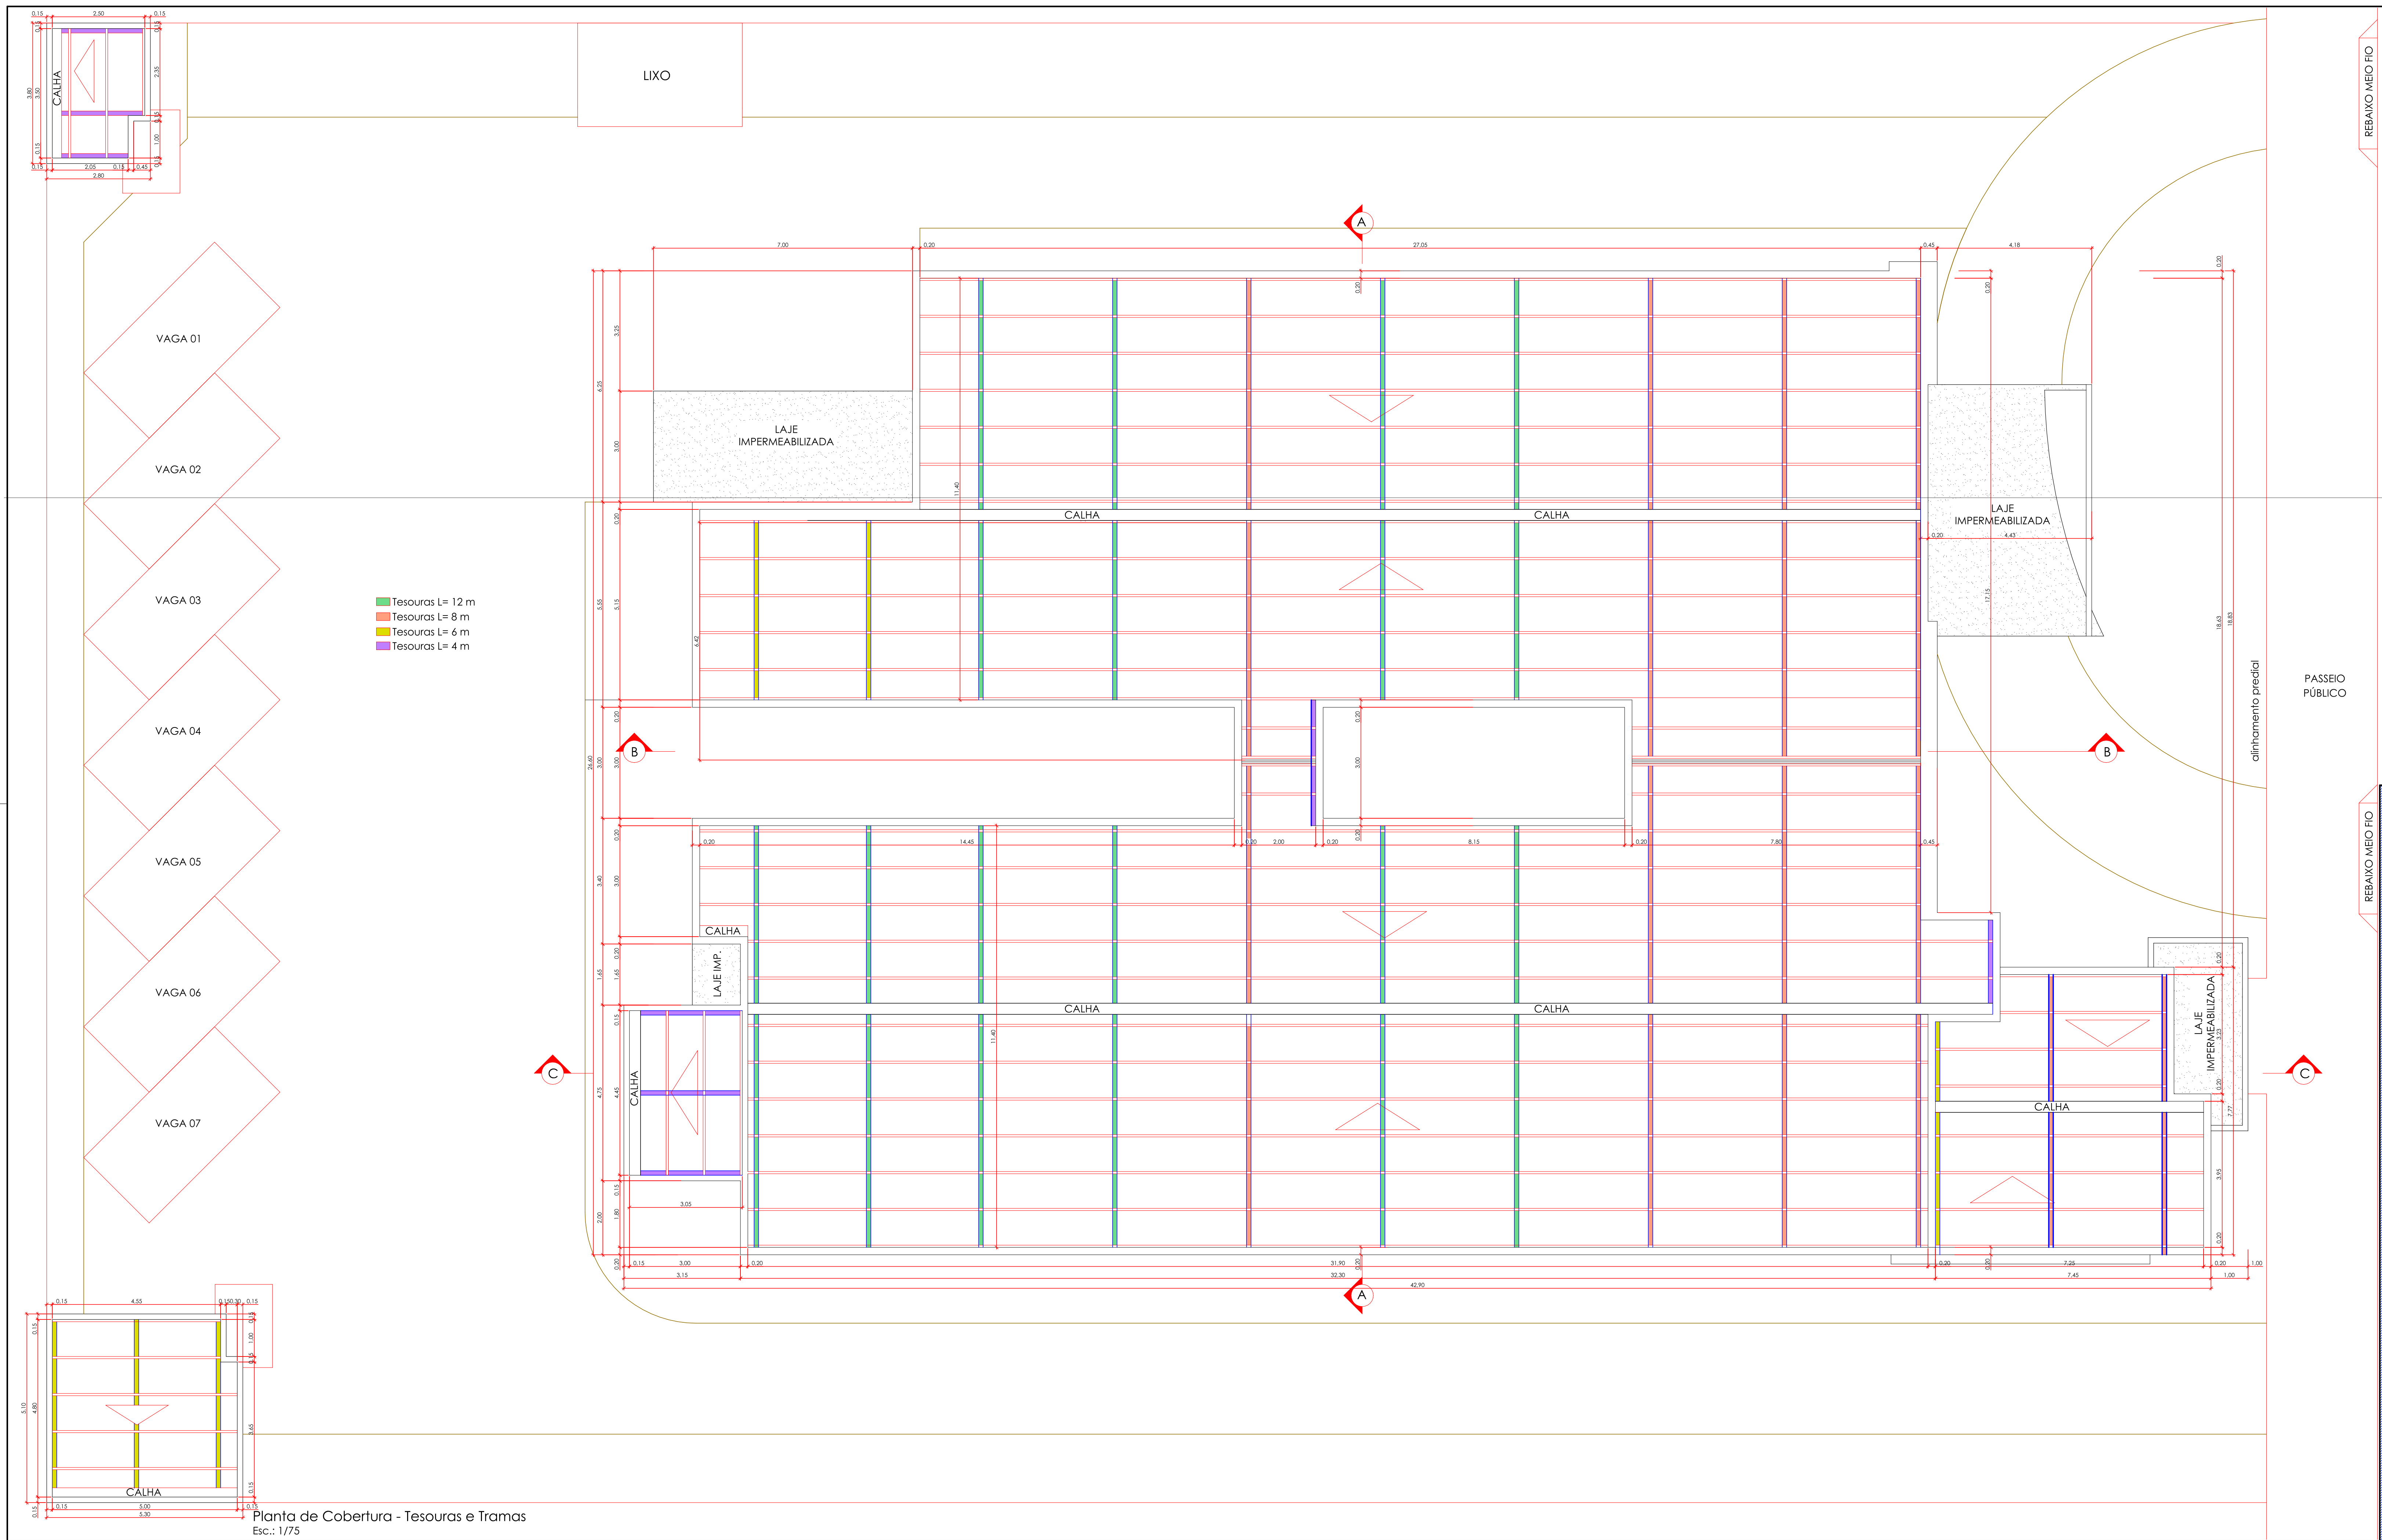

Planta de Cobertura - Tesouras e Tramas
Esc.: 1/75

CARIMBOS:			
 Prefeitura Municipal de Sorriso ESTADO DE MATO GROSSO Gestão 2017/2020			
PROJETO:			
REFORMA			
DETALHES:			
PLANTA DE COBERTURA - TESOURAS E TRAMAS			
Obra REFORMA UPB CENTRAL EM SORRISO-MT. Local: Avenida Porto Alegre, nº 3203 Equipamento Comunitário - Lote Destinado a Estabelecimento Educativo, Esporte e Lazer Loteamento Gleba Sorriso- SORRISO/MT Matrícula: 27.870 Proprietário: PREFEITURA MUNICIPAL DE SORRISO-MT			FOLHA: 05/06
AUTOR DO PROJETO:		VISTO:	
Louise Rovada Arquiteta e Urbanista CRA-000077-1		Ednilson de Lima Oliveira Secretário da cidade	
ÁREAS: Área Terreno: 19.200,00 m² Área Existente da Construção: 2.892,49 m²		PROPRIETÁRIO: Prefeitura Municipal de Sorriso CNPJ: 03.239.076/0001-62	
DATA: MARÇO / 2020	ESCALA: INDICADAS	DESENHO: Louise Rovada	ARQUIVO: