


RUA SANTA ISABEL

RUA DAS ARAUCÁRIAS

RUA DOS CARVALHOS

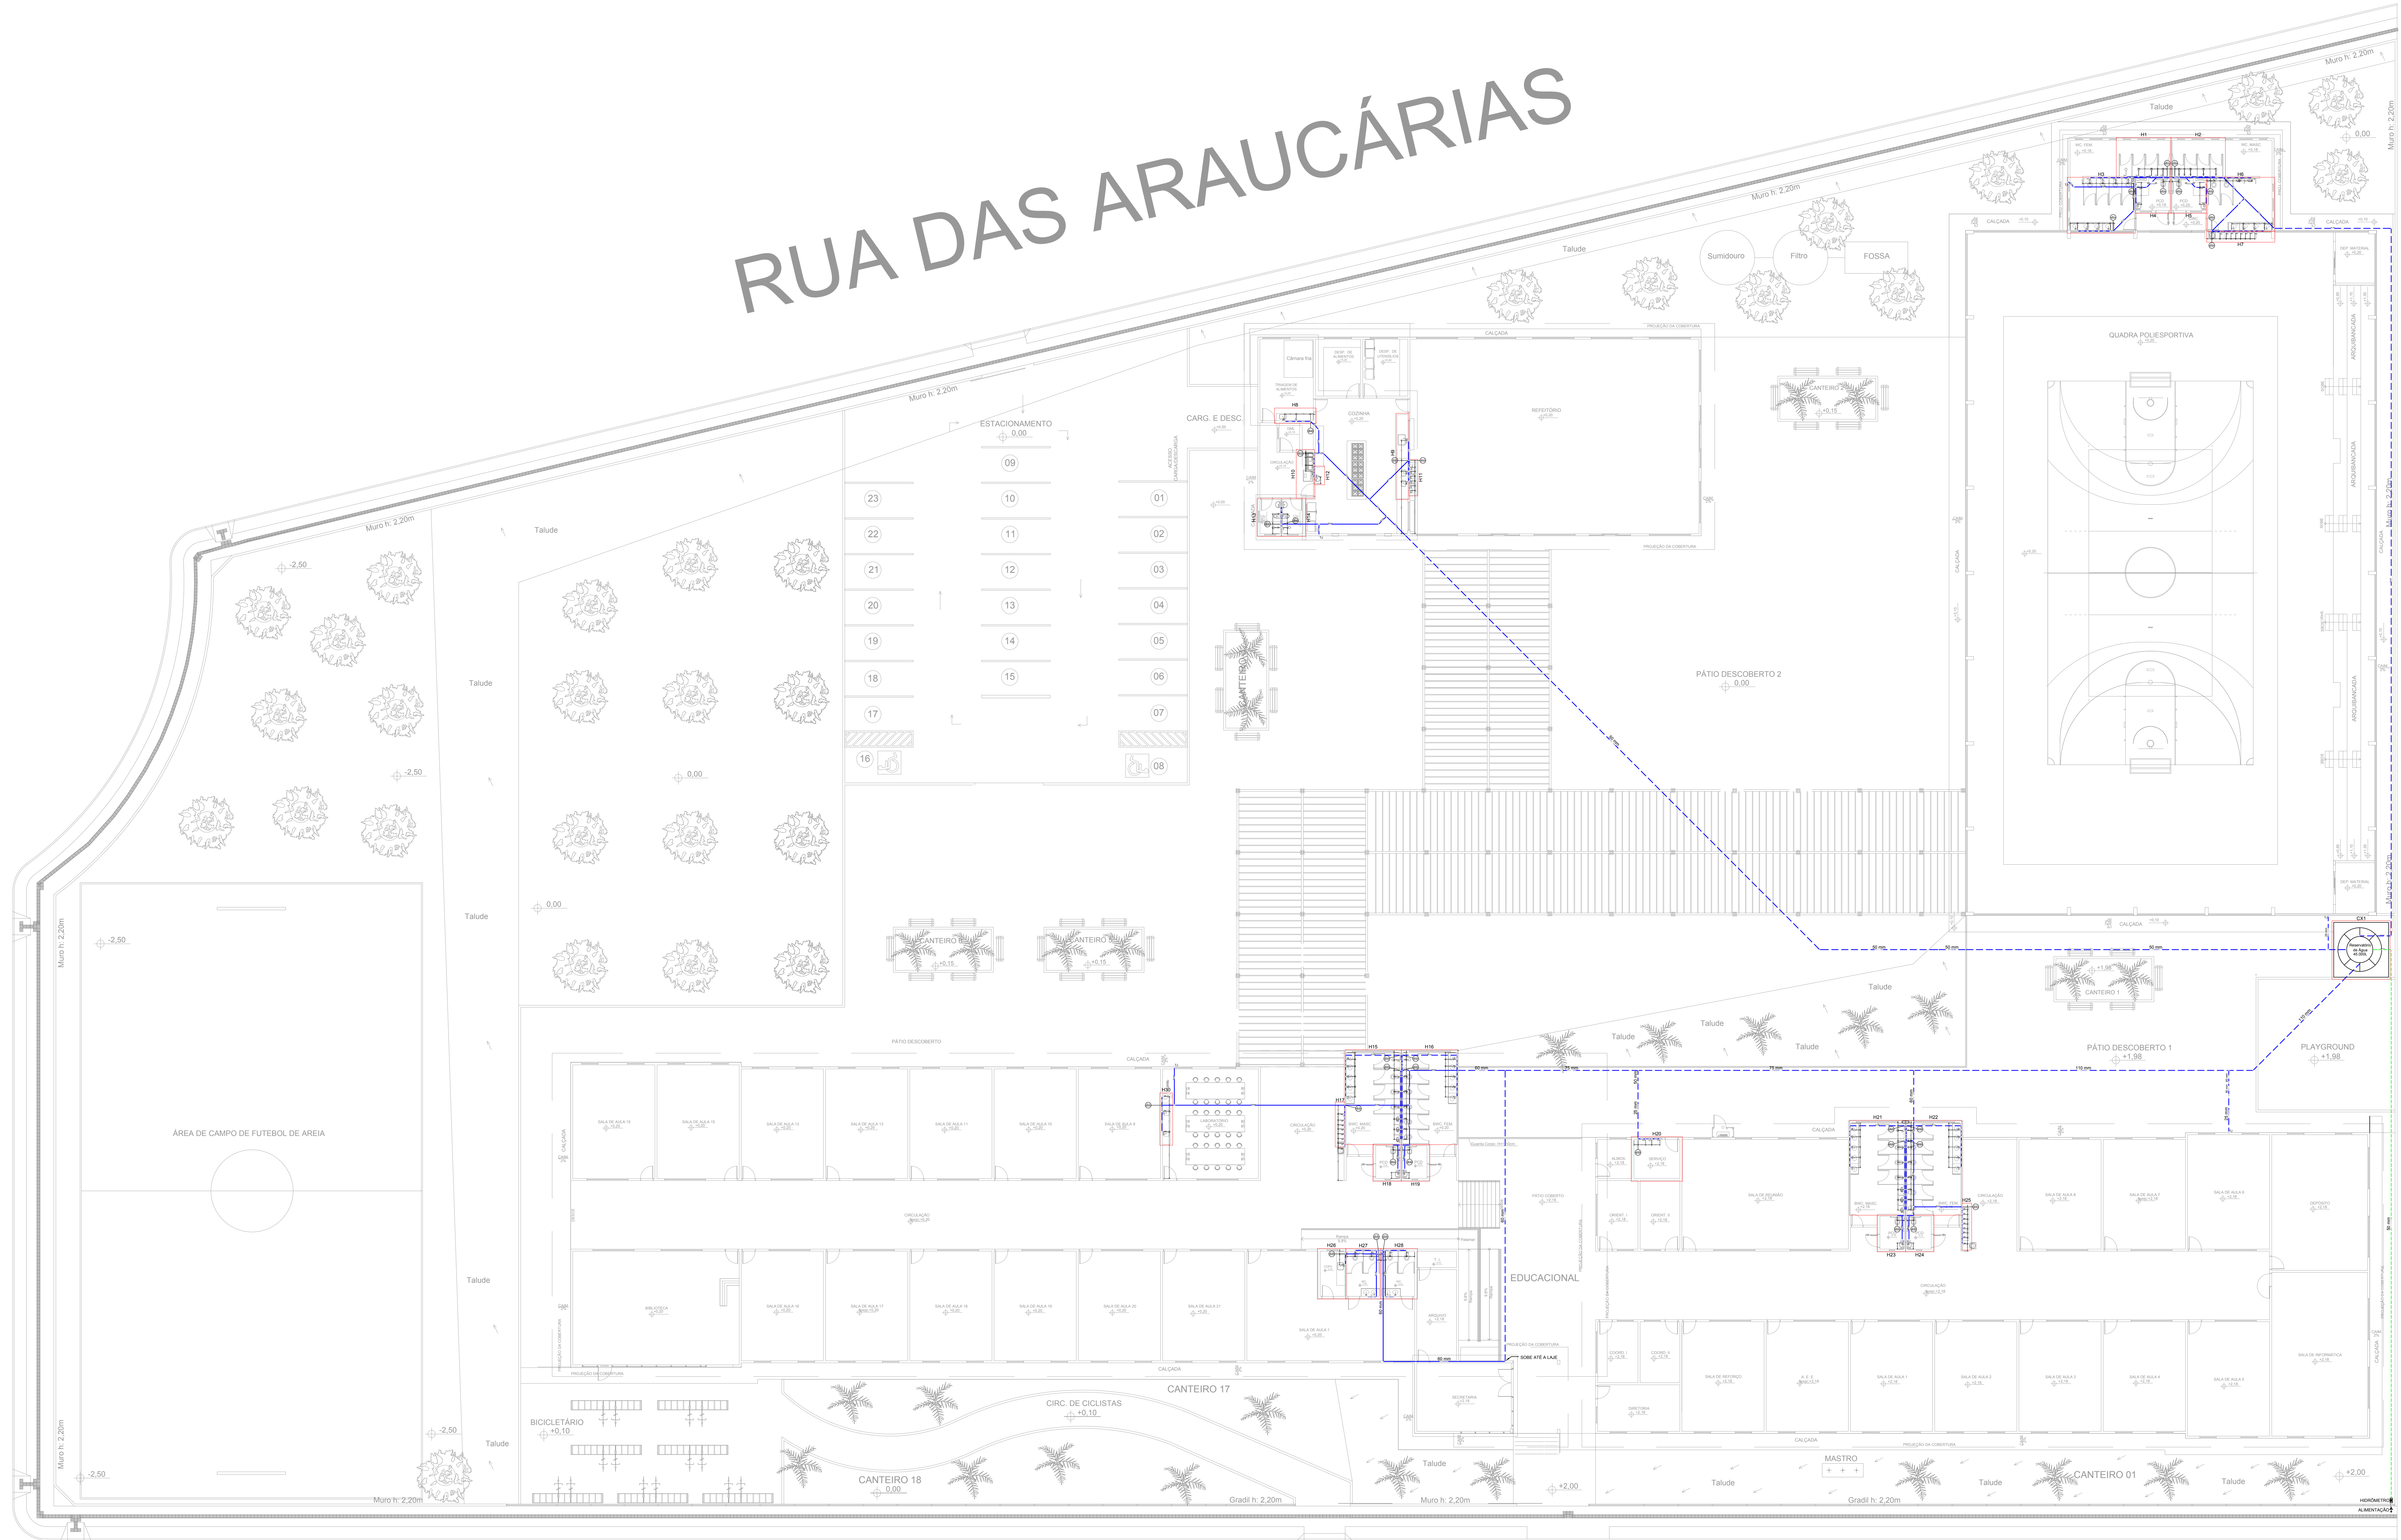

NOMENCLATURA	
LV - LANTARNA	RE - REGISTRO DE PRESSÃO
VS - VASO SANITÁRIO	RE - REGISTRO DE PRESSÃO
TLR - TANQUE DE LAVAR ROUPA	RE - REGISTRO DE PRESSÃO
TV - TUBO REDE DE ÁGUA	RE - REGISTRO DE PRESSÃO
PA - PIA DE COZINHA	RE - REGISTRO DE PRESSÃO
RE - REGISTRO DE PRESSÃO	RE - REGISTRO DE PRESSÃO
RE - REGISTRO DE PRESSÃO	RE - REGISTRO DE PRESSÃO
RE - REGISTRO DE PRESSÃO	RE - REGISTRO DE PRESSÃO

Prefeitura Municipal de Sorriso	
ESTADO DE MATO GROSSO	
Gestão 2017/2020	
PROJETO: HIDRÁULICO	
OBJETO: PLANTA DE SITUAÇÃO DA REDE HIDRÁULICA	
Obras: EDIFICAÇÃO INSTITUCIONAL EM ALVENARIA	
ESCOLA MORADA DO BOSQUE II	
Local: RUA DOS CARVALHOS, EQUIP. COMUNITÁRIO	
LOTEAMENTO MORADA DO BOSQUE II	
DATA: 01/03	
AUTOR DO PROJETO: Luciano Clebert Scaburi	
PROPRIETÁRIO: Prefeitura Municipal de Sorriso	
DATA: JULHO / 2019	
ESCALA: INDICADA	
DESENHO: PROJETO	
APROVAÇÃO: PROJETO	