



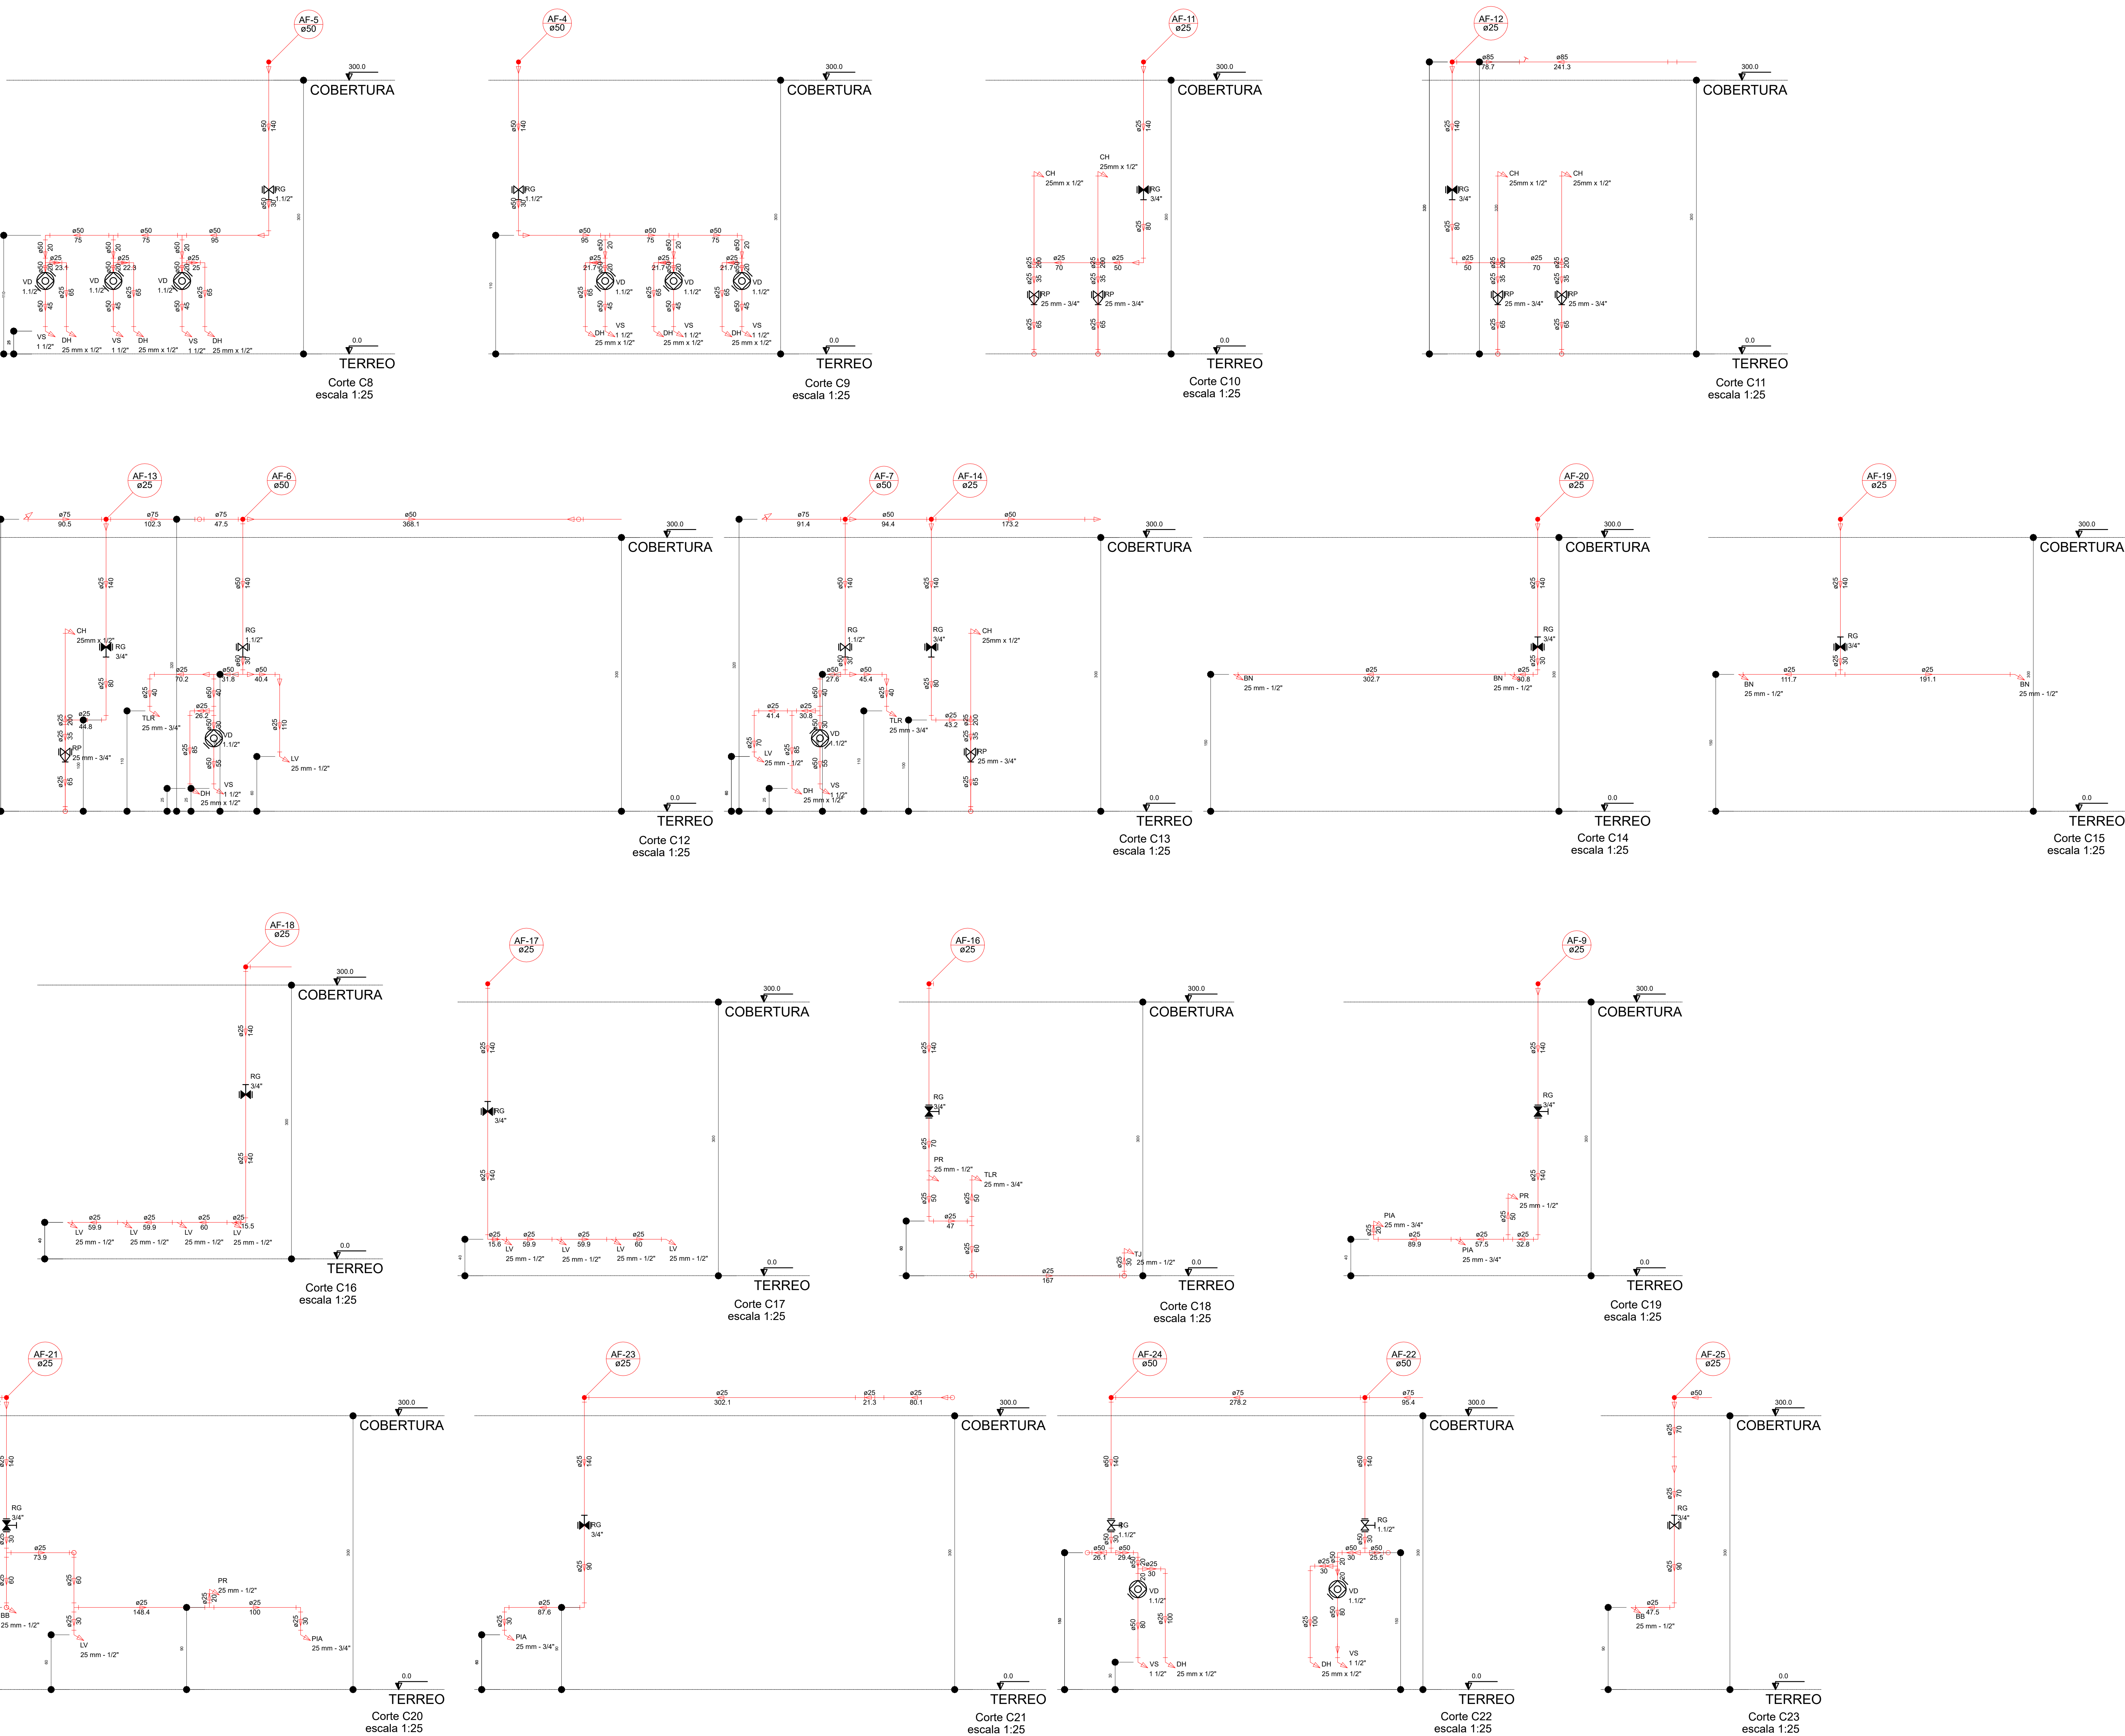

LEGENDA DAS INDICAÇÕES	LEGENDA
BN Banheira com peço de 90° - 25 mm - 1/2" - FNDE	ALIMENTADOR PREDIAL
BB Bebedouro com peço de 90° - 25 mm - 1/2" - FNDE	HIDRÔMETRO
CH Chuveiro - 25 mm x 1/2"	REGISTRO BRUTO GAVETA INDUSTRIAL C/ PVC SOLDÁVEL - RG
DH Duche Higiénica - 25 mm x 1/2"	REGISTRO BRUTO GAVETA EUROPA C/ PVC SOLDÁVEL - RG
HIDRÔMETRO Hidrômetros - cavalete 1/2" Tige	REGISTRO DE PRESSÃO C/ PVC SOLDÁVEL - RP
LV Lavatório com peço de 90° - 25 mm - 3/4" - FNDE	REGISTRO DE GAVETA C/ CANDAIA CROMADA C/ PVC SOLDÁVEL - RG
PIA Pia de cozinha com peço de 90° - 25 mm - 1/2"	VÁLVULA DE DESCARGA CPVC SOLDÁVEL - VD
PR Purificador com peço 90° - 25 mm - 1/2" - FNDE	
RP Registro de Pressão com PVC soldável - 25 mm - 3/4"	
RG Registro de gaveta cromada CPVC soldável - 3/4"	
TLR Tanque de lavar com peço de 90° - 25 mm - 3/4"	
TJ Tomreira de Jardim - 25 mm x 1/2"	
VD Válvula de descarga CPVC soldável - 1 1/2"	
VS Vaso Sanitário com válvula de descarga - 1 1/2"	
MLL Lava louças com peço de 90° - 25 mm - 1/2"	

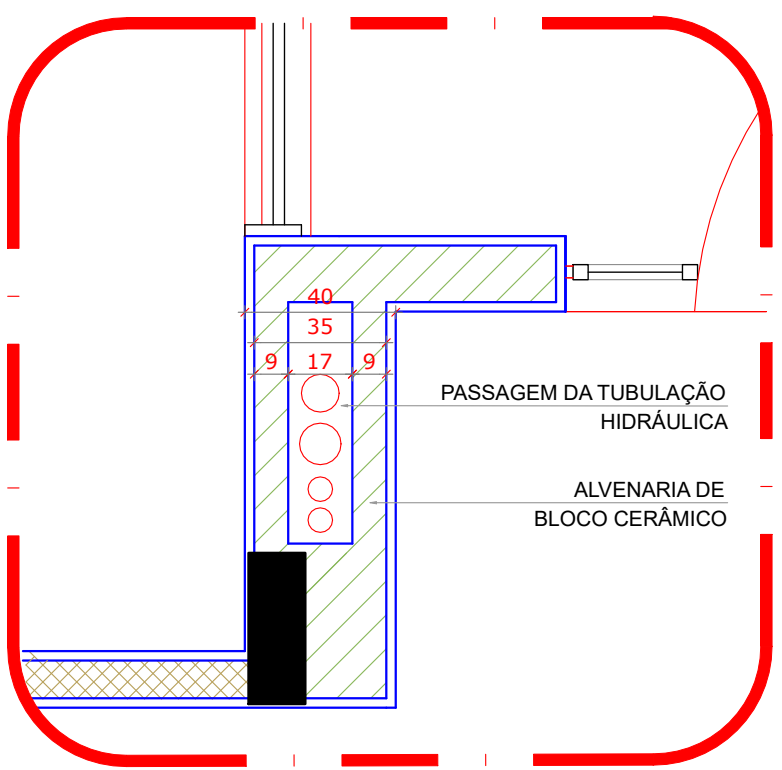

2 DETALHE - SHAFT HIDRÁULICA
ESCALA 1/20

NOTAS
- EXECUTAR ESTE PROJETO JUNTAMENTE COM O PROJETO ESTRUTURAL.
- ANTES DA CONCRETAGEM VERIFICAR A PASSAGEM PARA AS TUBULAÇÕES, DENTRO DOS LIMITES ESTABELECIDOS PELA NBR 6118/2014.
- PARALATUURA DOS PONTOS HIDRÁULICOS VERIFICAR REFERÊNCIA NO MEMORIAL DESCRITIVO.
- ALTERAÇÕES NESTE PROJETO SOMENTE COM AUTORIZAÇÃO EXPRESSA DO FNDE.
REFERÊNCIAS:
- MEMORIAL DESCRITIVO E ESPECIFICAÇÕES TÉCNICAS

Nº	DATA	DESCRIÇÃO
02	JANEIRO/2017	Alteração: quadro de áreas, fechamento frontal, sanitários infantis 1 e 2, altura da platibanda, mobiliário e equipamento, altura da cerâmica nos sanitários, cor dos portões dos sanitários e altura da porta PM4.
01	JULHO/2016	Alteração paredes - shaft para tubulação hidráulica e detalhamento; alteração da altura da platibanda.

CONTROLE DE REVISÕES
Ministério da Educação

PROJETO PADRÃO - FNDE			
PROPRIETÁRIO : PREFEITURA MUNICIPAL DE SORRISO			
ENDEREÇO: RUA DOS MOINHOS, QUADRA B4, EQUIPAMENTO COMUNITÁRIO – JARDIM AURORA			
MUNICÍPIO – UF: SORRISO – MATO GROSSO			
PROPRIETÁRIO: PREFEITURA MUNICIPAL DE SORRISO			
CNPJ: 03.239.076/0001-62			
RESP. TÉCNICO PELO PROJETO: KAREN CRISTINA ALCANTARA KLEIN			
CREA: 182860-DF			
DLFO		CREA	
		RA	
OBSERVAÇÕES:			
PROGRAMA PROINFÂNCIA - PROJETO TIPO 1			
PROJETO DE INSTALAÇÕES			
COORDENAÇÃO	REDE DE ÁGUA		HAG
CGEST - Coordenação	DETALHES - CORTES		
Geral de Infraestrutura			
Educativa			
FORMATO	REVISÃO	ESCALA	FRANCHA
(1050X594)	R-01	1/75	08/10
	R-02	DATA EMISSÃO	
	R-03	JANEIRO/2017	