



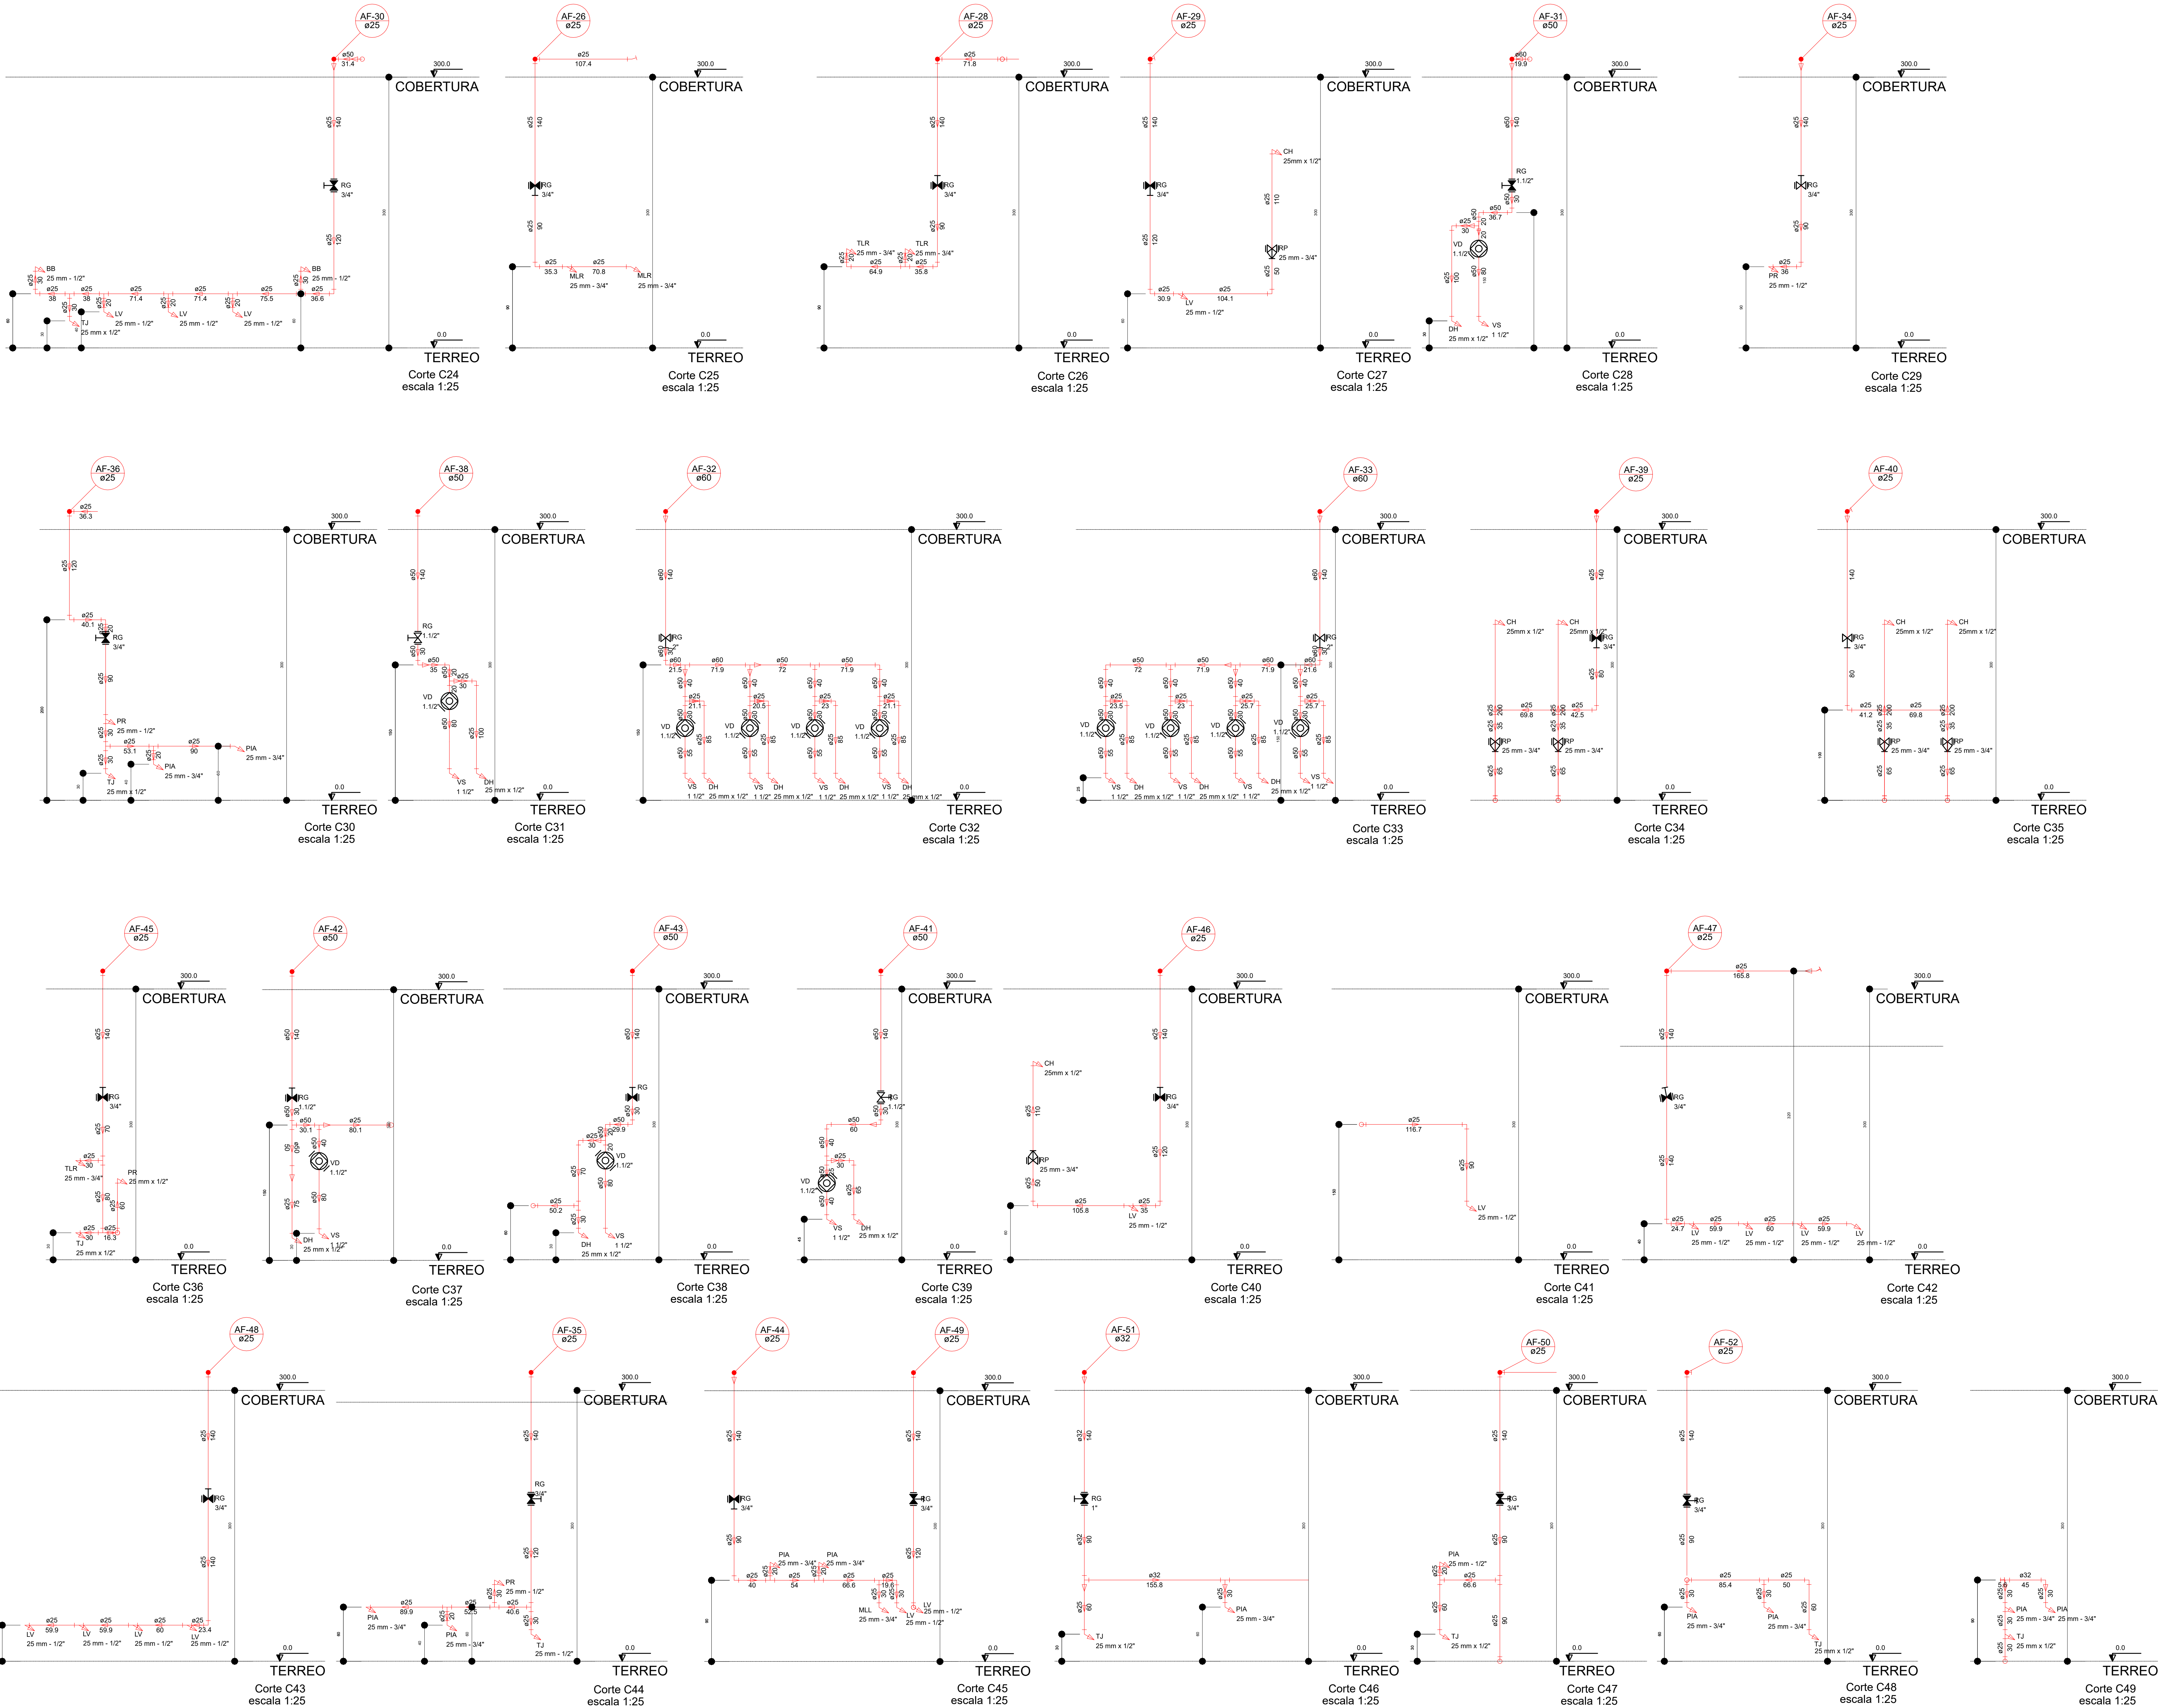

LEGENDA DAS INDICAÇÕES		LEGENDA
BN	Banheira com peço de 90° - 25 mm - 1/2" - FNDE	← ALIMENTADOR PREDIAL
BB	Bedbedouro com peço de 90° - 25 mm - 1/2" - FNDE	↳ HIDRÔMETRO
CH	Chuveiro - 25 mm x 1/2"	↳ REGISTRO BRUTO GAVETA INDUSTRIAL C/ PVC SOLDÁVEL - RG
DH	Duche Higiénica - 25 mm x 1/2"	↳ REGISTRO BRUTO GAVETA EUROPA C/ PVC SOLDÁVEL - RG
HIDRÔMETRO	Hidrômetros - cavalete 1/2" Tíge	↳ REGISTRO DE PRESSÃO C/ PVC SOLDÁVEL - RP
LV	Lavatório com peço de 90° - 25 mm - 1/2"	↳ REGISTRO DE GAVETA C/ CANOPLA CROMADA C/ PVC SOLDÁVEL - RG
MLR	Máquina de lavar roupa com 90° - 25 mm - 3/4" - FNDE	↳ VÁLVULA DE DESCARGA C/ PVC SOLDÁVEL - VD
PIA	Pla de cozinha com peço de 90° - 25 mm - 1/2"	
PR	Purificador com peço 90° - 25 mm - 1/2" - FNDE	
RP	Registro de Pressão com PVC soldável - 25 mm - 3/4"	
RG	Registro de gaveta cromada c/ PVC soldável - 3/4"	
TLR	Tanque de lavar com peço de 90° - 25 mm - 3/4"	
TJ	Torneira de Jardim - 25 mm x 1/2"	
VD	Válvula de descarga c/ PVC soldável - 1 1/2"	
VS	Vaso Sanitário com válvula de descarga - 1 1/2"	
MLL	Lava louças com peço de 90° - 25 mm - 1/2"	

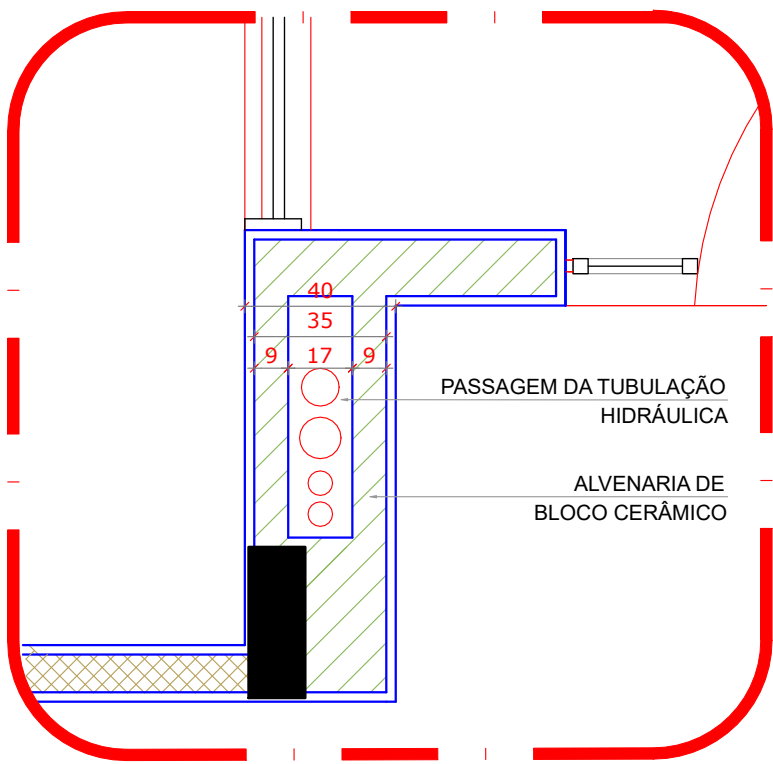

2 DETALHE - SHAFT HIDRÁULICA
ESCALA 1/20

NOTAS	
- EXECUTAR ESTE PROJETO JUNTAMENTE COM O PROJETO ESTRUTURAL.	
- ANTES DA CONCRETAGEM VERIFICAR A PASSAGEM PARA AS TUBULAÇÕES, DENTRO DOS LIMITES ESTABELECIDOS PELA NBR 6180:2014.	
- PARALATRIA DOS PONTOS HIDRÁULICOS VERIFICAR REFERÊNCIA NO MEMORIAL DESCRITIVO.	
- ALTERAÇÕES NESTE PROJETO SOMENTE COM AUTORIZAÇÃO EXPRESSA DO FNDE.	
REFERÊNCIAS:	
- MEMORIAL DESCRITIVO E ESPECIFICAÇÕES TÉCNICAS	

02	JANEIRO/2017	Alteração: quadro de áreas, fechamento frontal, sanitários infantis 1 e 2, altura da pia/banheira, mobiliário e equipamento, altura da cerâmica nos sanitários, cor dos portões dos salões e altura da porta PIA.
01	JULHO/2016	Alteração: do gradil e quadro de cargas no castelo d'água, de duchas higiénicas e escaninhas pré-escala.
Nº	DATA	DESCRIÇÃO

CONTROLE DE REVISÕES

FNDE Fundo Nacional de Desenvolvimento da Educação		Ministério da Educação
PROJETO PADRÃO - FNDE		
PROPRIETÁRIO: - PREFEITURA MUNICIPAL DE SORRISO		
ENDEREÇO: RUA DOS MOINHOS, QUADRA B4, EQUIPAMENTO COMUNITÁRIO - JARDIM AURORA		
MUNICÍPIO - UF: SORRISO - MATO GROSSO		
PROPRIETÁRIO: PREFEITURA MUNICIPAL DE SORRISO CNPJ: 03.239.0376/0001-62		
RESP. TÉCNICO PELO PROJETO: KAREN CRISTINA ALCANTARA KLEIN CREA: 182860-DF		
DLFO	CREA	RA
OBSERVAÇÕES:		
PROGRAMA PROINFÂNCIA - PROJETO TIPO 1		
COORDENAÇÃO: CGEST - Coordenação Geral de Infraestrutura Educacional		
REDE DE ÁGUA DETALHES - CORTES		HAG
REVISÃO: R-01 R-02 R-03	ESCALA: 1/25 DATA EMISSÃO: JANEIRO/2017	FRANCHA
FORMATO: (105X594)		09/10