



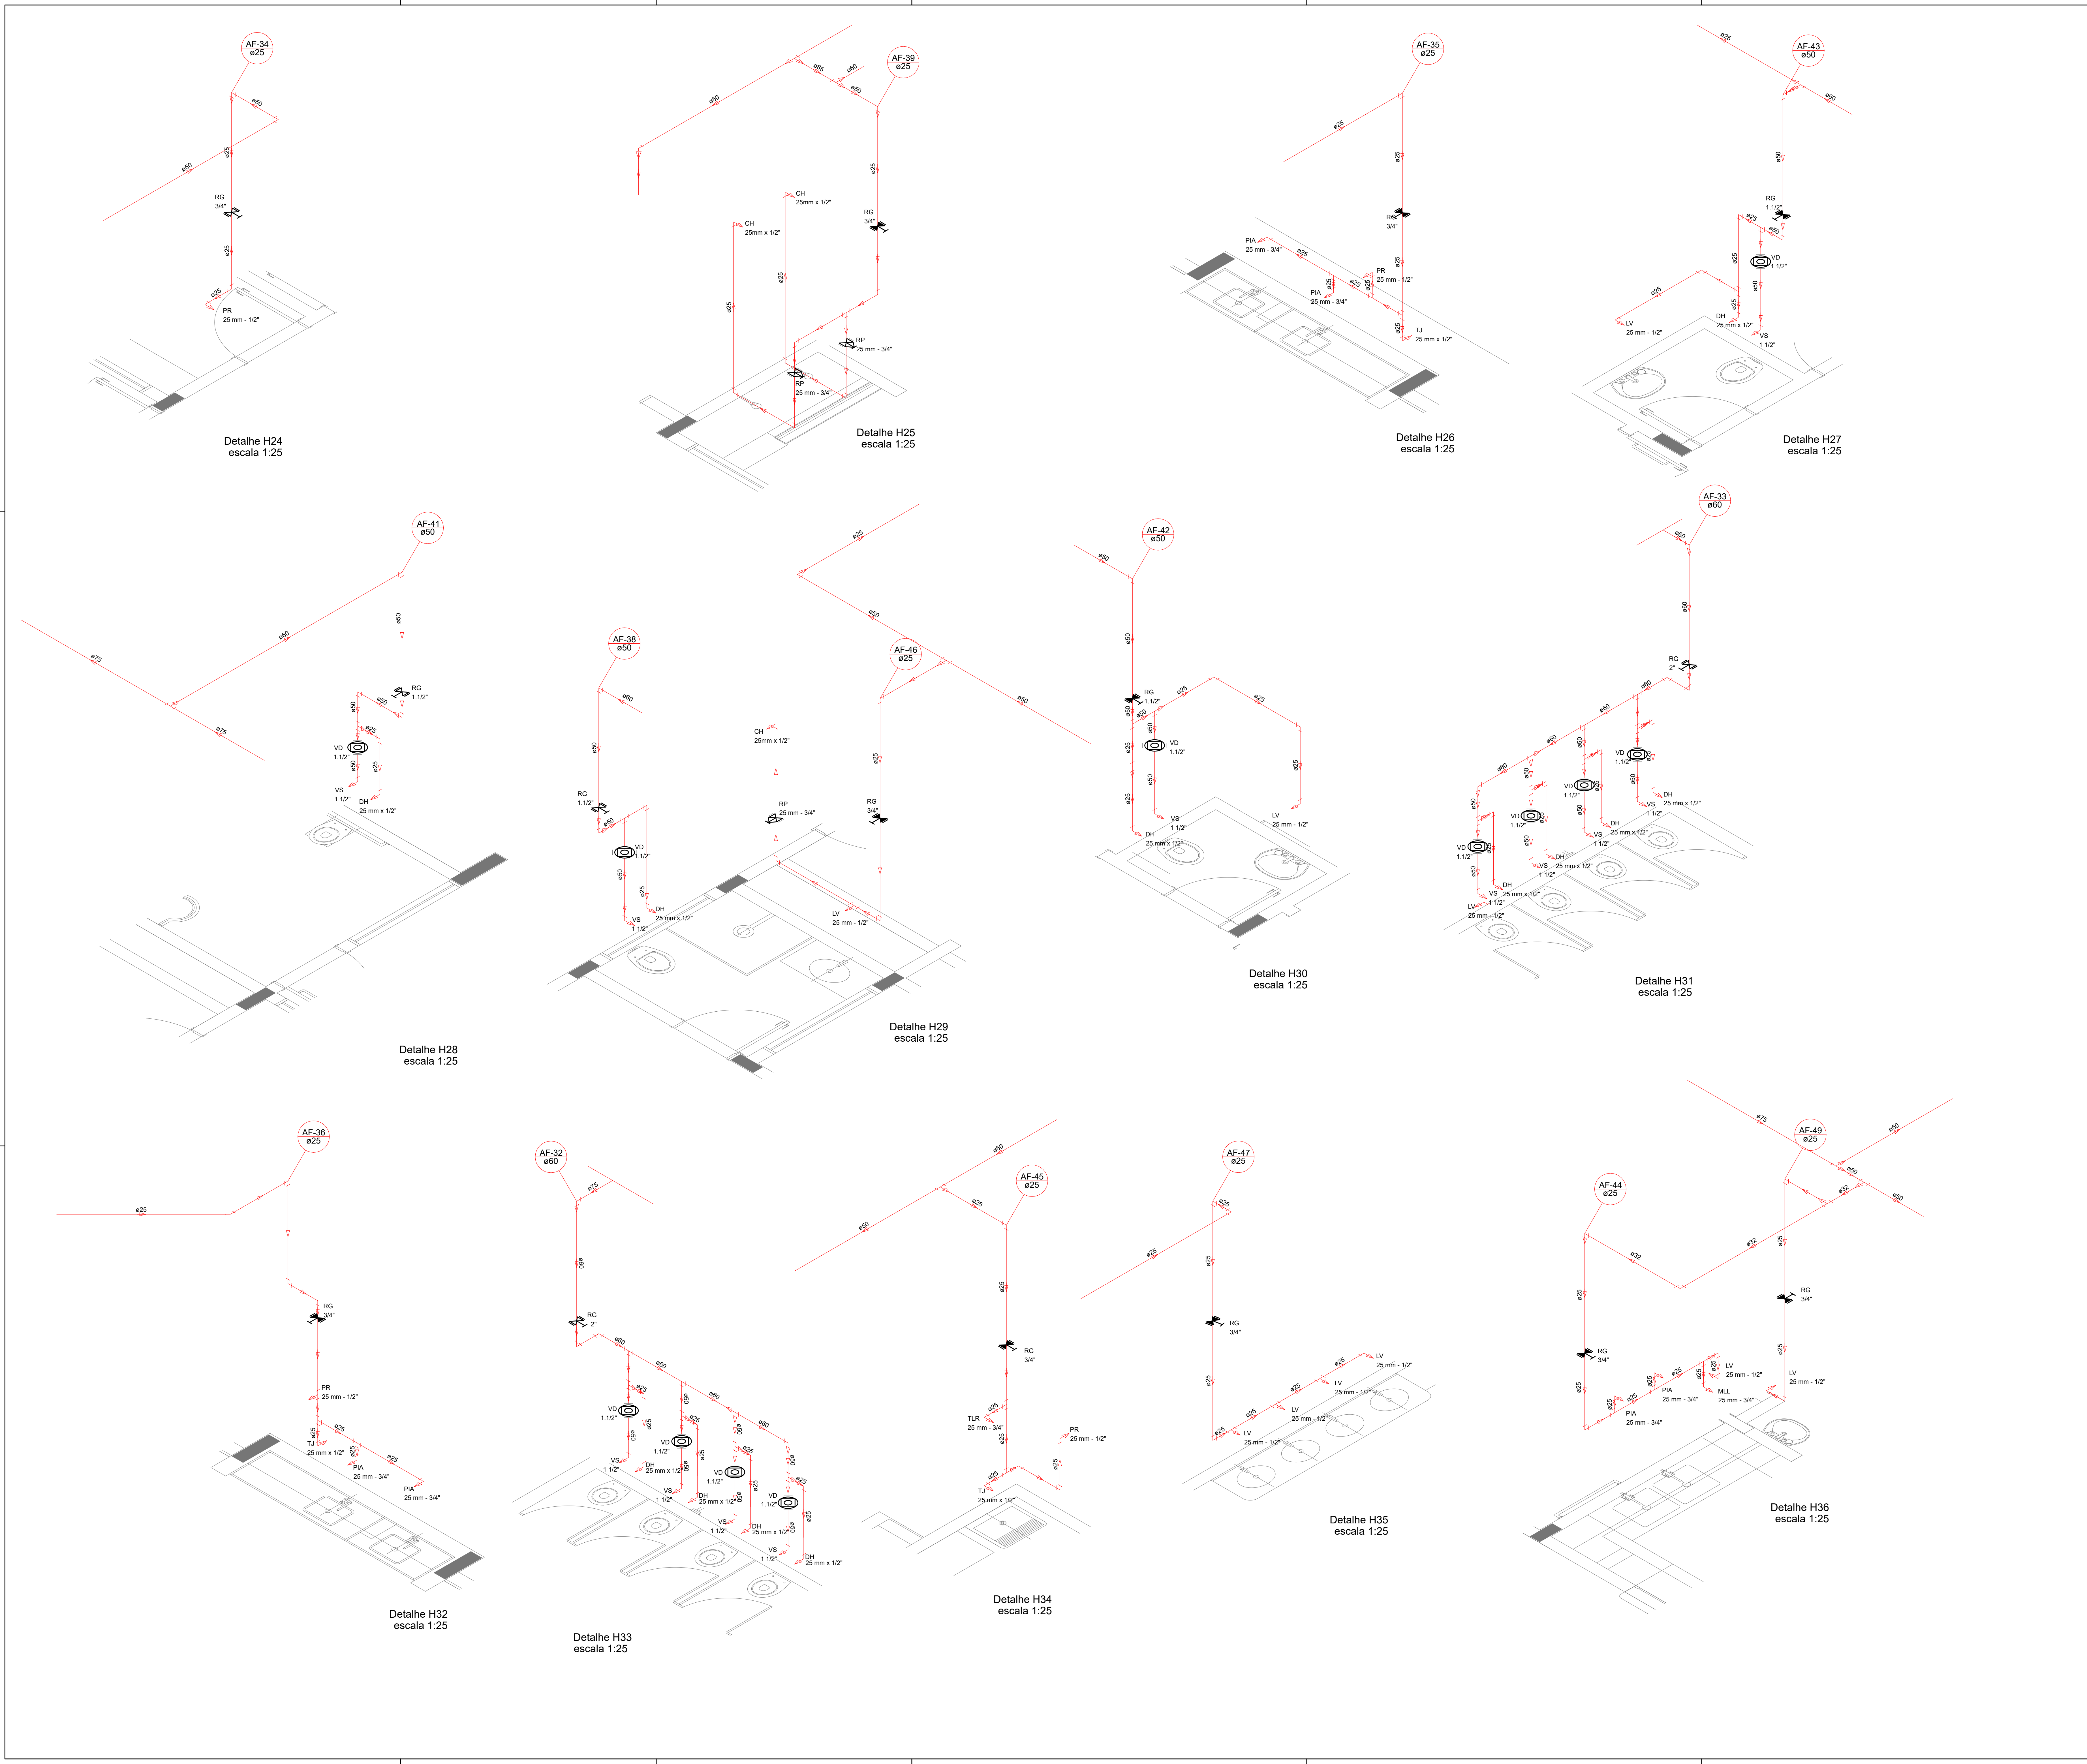

LEGENDA DAS INDICAÇÕES		LEGENDA
BN	Banheira com peço de 90° - 25 mm - 1/2" - FNDE	← ALIMENTADOR PREDIAL
BB	Bebedouro com peço de 90° - 25 mm - 1/2" - FNDE	
CH	Chuveiro - 25 mm x 1/2"	↳ HIDRÔMETRO
DH	Duche Higiênica - 25 mm x 1/2"	
HIDRÔMETRO	Hidrômetros - cavalete 1/2" Tígr	↳ REGISTRO BRUTO GAVETA INDUSTRIAL C/ PVC SOLDÁVEL - RG
LV	Lavatório com peço de 90° - 25 mm - 1/2"	↳ REGISTRO BRUTO GAVETA EUROPA C/ PVC SOLDÁVEL - RG
MLR	Máquina de lavar roupa com 70 de 90° - 25 mm - 3/4" - FNDE	
PIA	Pia de cozinha com peço de 90° - 25 mm - 1/2"	↳ REGISTRO DE PRESSÃO C/ PVC SOLDÁVEL - RP
PR	Purificador com peço 90° - 25 mm - 1/2" - FNDE	
RP	Registro de Pressão com PVC soldável - 25 mm - 3/4"	↳ REGISTRO DE GAVETA C/ CANOPLA CROMADA C/ PVC SOLDÁVEL - RG
RG	Registro de gaveta (canopla cromada) C/ PVC soldável - 3/4"	
TJR	Tanque de lavar com peço de 90° - 25 mm - 3/4"	
TJ	Tomara de Jardim - 25 mm x 1/2"	
VD	Válvula de descarga C/ PVC soldável - 1 1/2"	
VS	Vaso Sanitário com válvula de descarga - 1 1/2"	
MLL	Lava louças com peço de 90° - 25 mm - 1/2"	↳ VÁLVULA DE DESCARGA C/ PVC SOLDÁVEL - VD

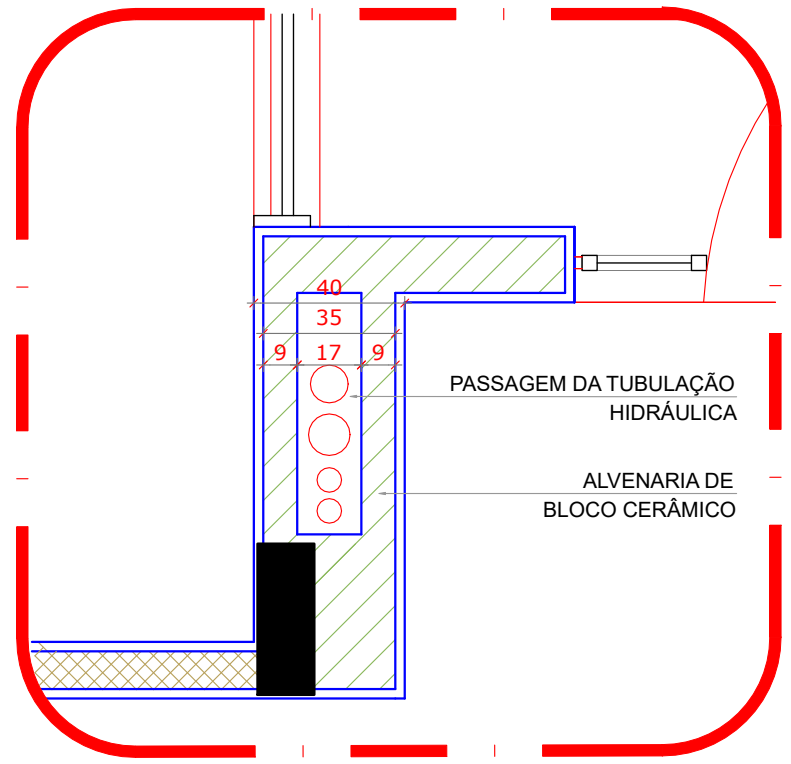

2 DETALHE - SHAFT HIDRÁULICA
ESCALA 1/20

NOTAS	
- EXECUTAR ESTE PROJETO JUNTAMENTE COM O PROJETO ESTRUTURAL.	
- ANTES DA CONCRETAGEM VERIFICAR A PASSAGEM PARA A TUBULAÇÃO, DENTRO DOS LIMITES ESTABELECIDOS PELA NBR 6189:2014.	
- PARALATURA DOS PONTOS HIDRÁULICOS VERIFICAR REFERÊNCIA NO MEMORIAL DESCRITIVO.	
- ALTERAÇÕES NESTE PROJETO SOMENTE COM AUTORIZAÇÃO EXPRESSA DO FNDE.	
REFERÊNCIAS:	
- MEMORIAL DESCRITIVO E ESPECIFICAÇÕES TÉCNICAS	

Alterando a NBR 0550/2015.	
02	JANEIRO/2017
Atuação: quadro de áreas, fechamento frontal, sanitários infantis 1 e 2, altura da pia/banheiro, mobiliário e equipamento, altura da cerâmica nos sanitários, cor dos portões dos sanitários e altura da porta PAV.	
Atuação: do gradil e quadro de cargas no castelo d'água, de duchas higiênicas e escaninhos pré-escala.	
01	JULHO/2016
Alteração paredes - shaft para tubulação hidráulica e detalhamento; alteração da altura da pia/banheiro.	
Nº	DATA
DESCRÇÃO	
CONTROLE DE REVISÕES	

FNDE Fundo Nacional de Desenvolvimento da Educação		Ministério da Educação
PROJETO PADRÃO - FNDE		
PROPRIETÁRIO : PREFEITURA MUNICIPAL DE SORRISO		
ENDEREÇO: RUA DOS MOINHOS, QUADRA B4, EQUIPAMENTO COMUNITÁRIO – JARDIM AURORA		
MUNICÍPIO – UF: SORRISO – MATO GROSSO		
PROPRIETÁRIO: PREFEITURA MUNICIPAL DE SORRISO CNPJ: 03.239.076/0001-62		
RESP. TÉCNICO PELO PROJETO : KAREN CRISTINA ALCANTARA KLEIN CREA: 182860-D/DF		
DLFO	CREA	
	RA	
OBSERVAÇÕES:		
PROGRAMA PROINFÂNCIA - PROJETO TIPO 1		
COORDENAÇÃO		
CGEST - Coordenação Geral de Infraestrutura Educacional		HAG
REVISÃO	ESCALA	PRONCHA
R01	1/75	
R02	DATA EMISSÃO	
R03	JANEIRO/2017	
FORMATO (105X594)		06/10