



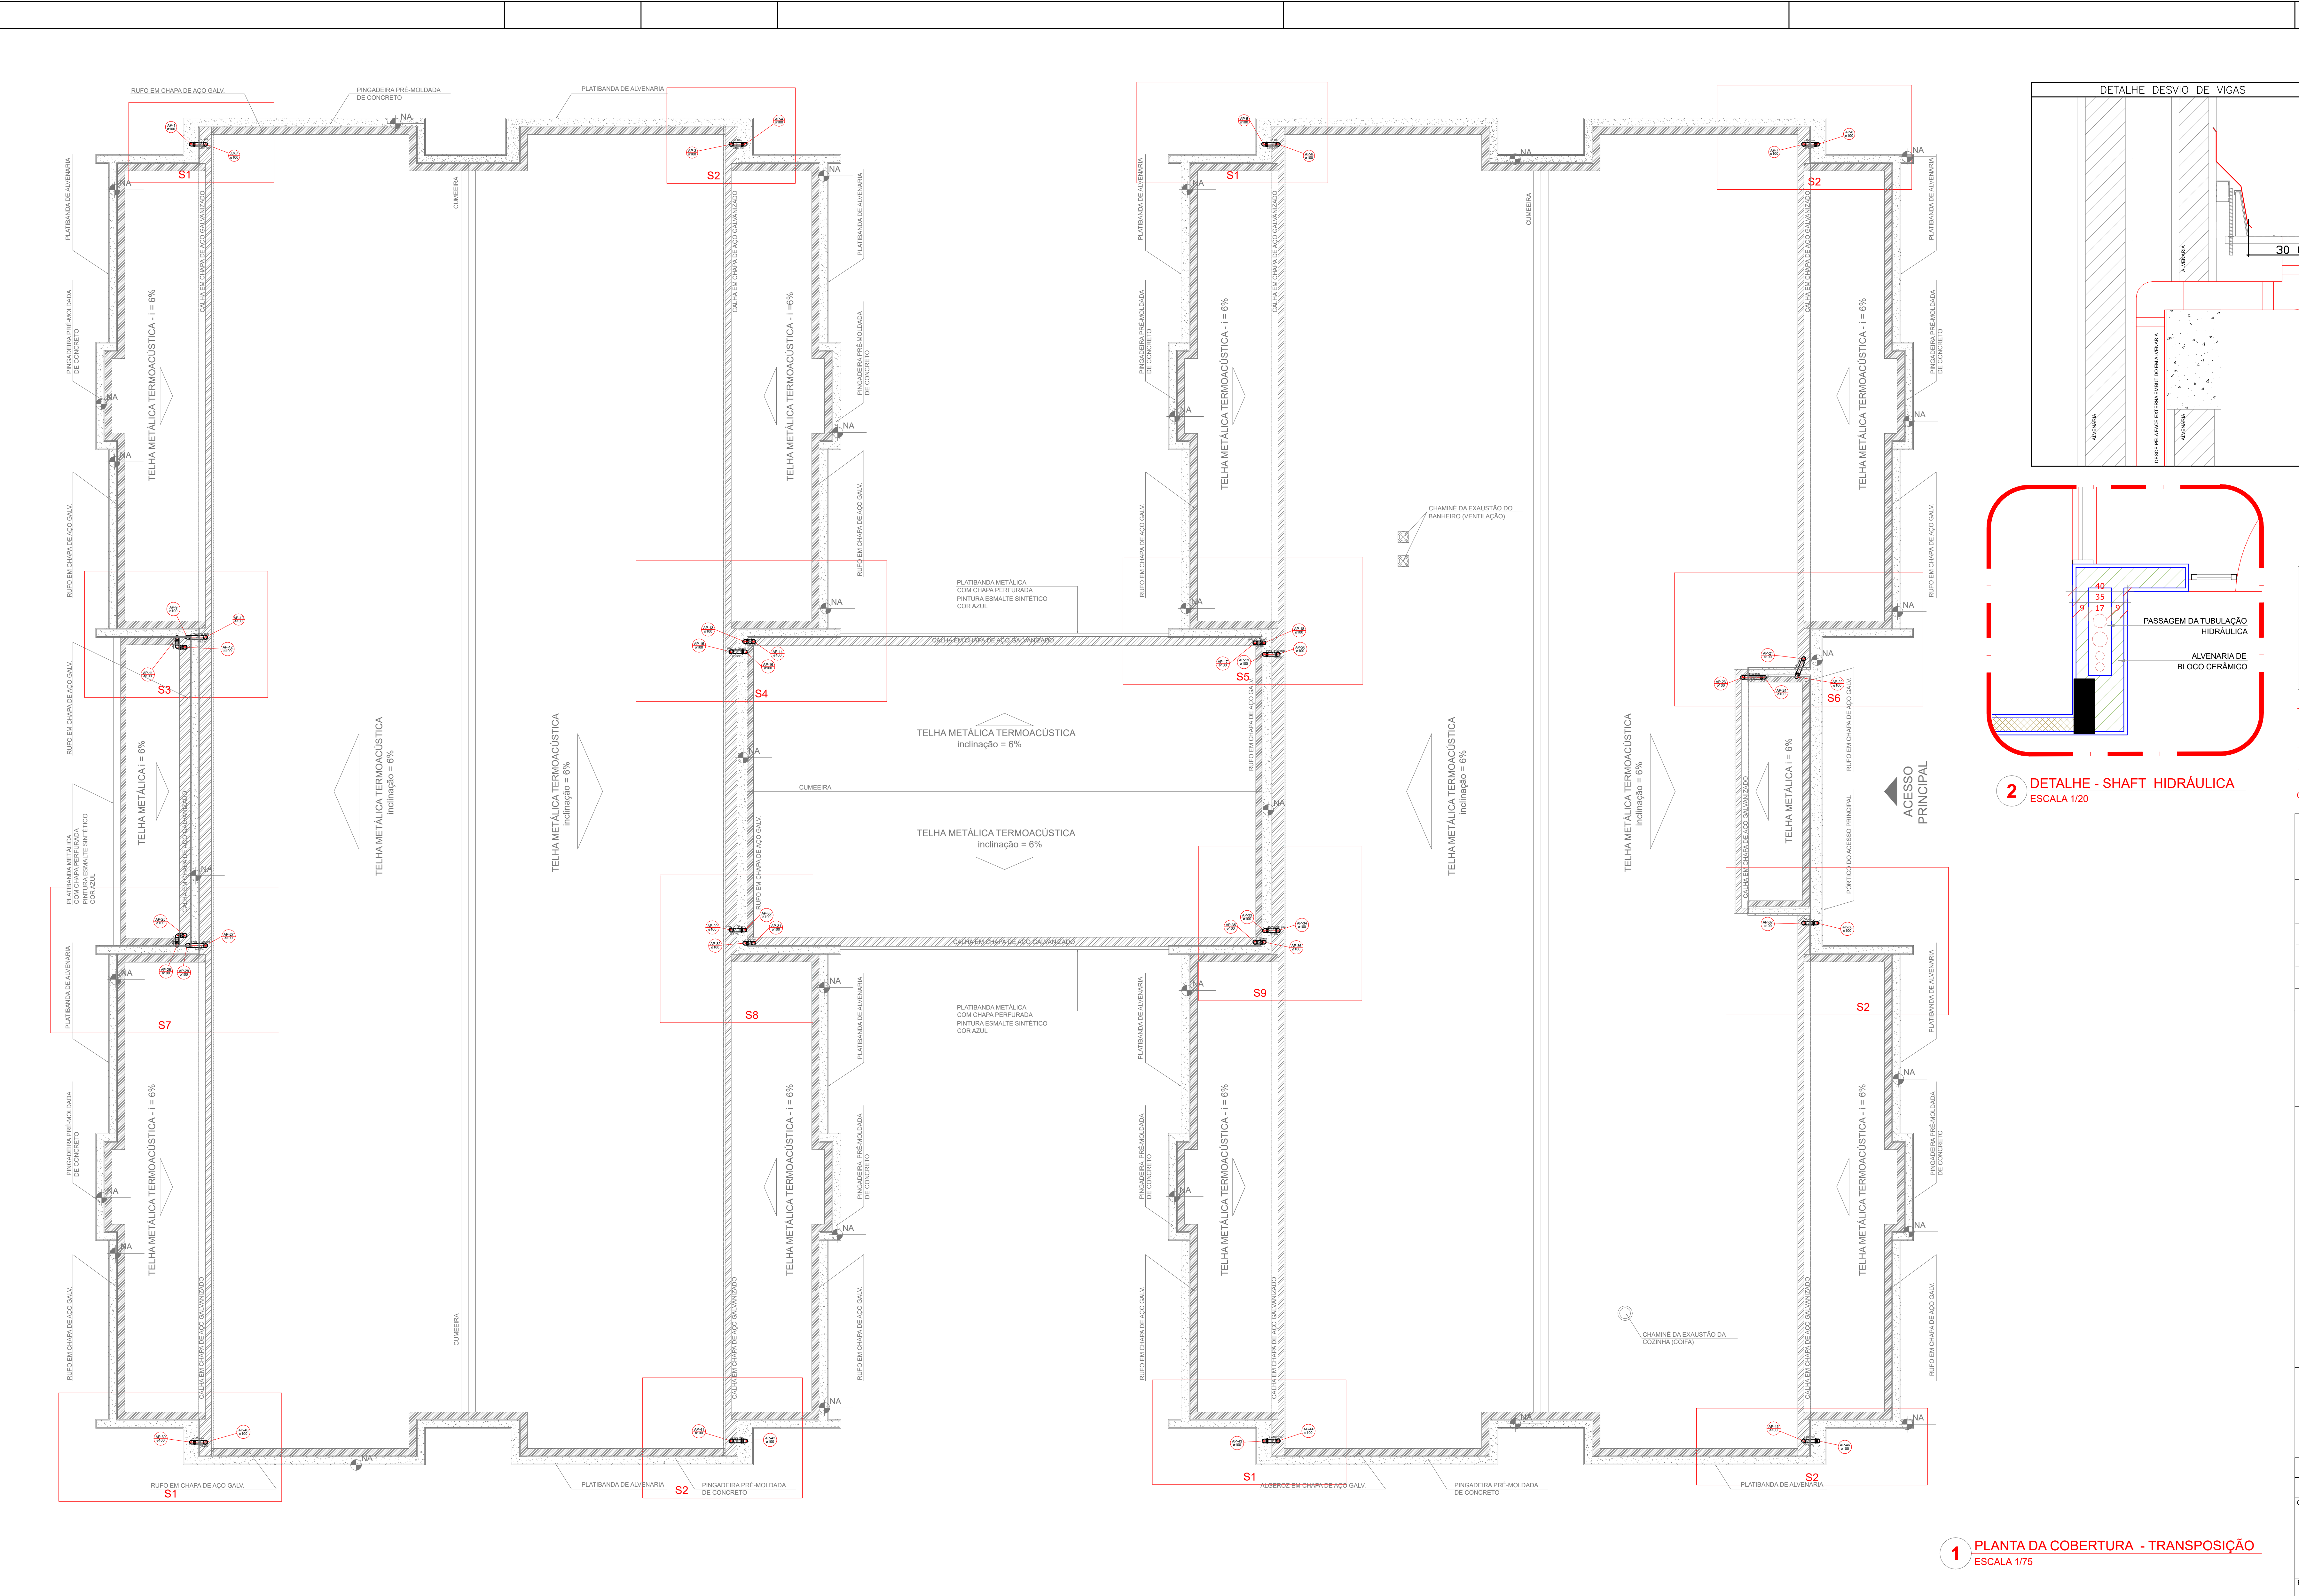

2 DETALHE - SHAFT HIDRÁULICA
ESCALA 1/20

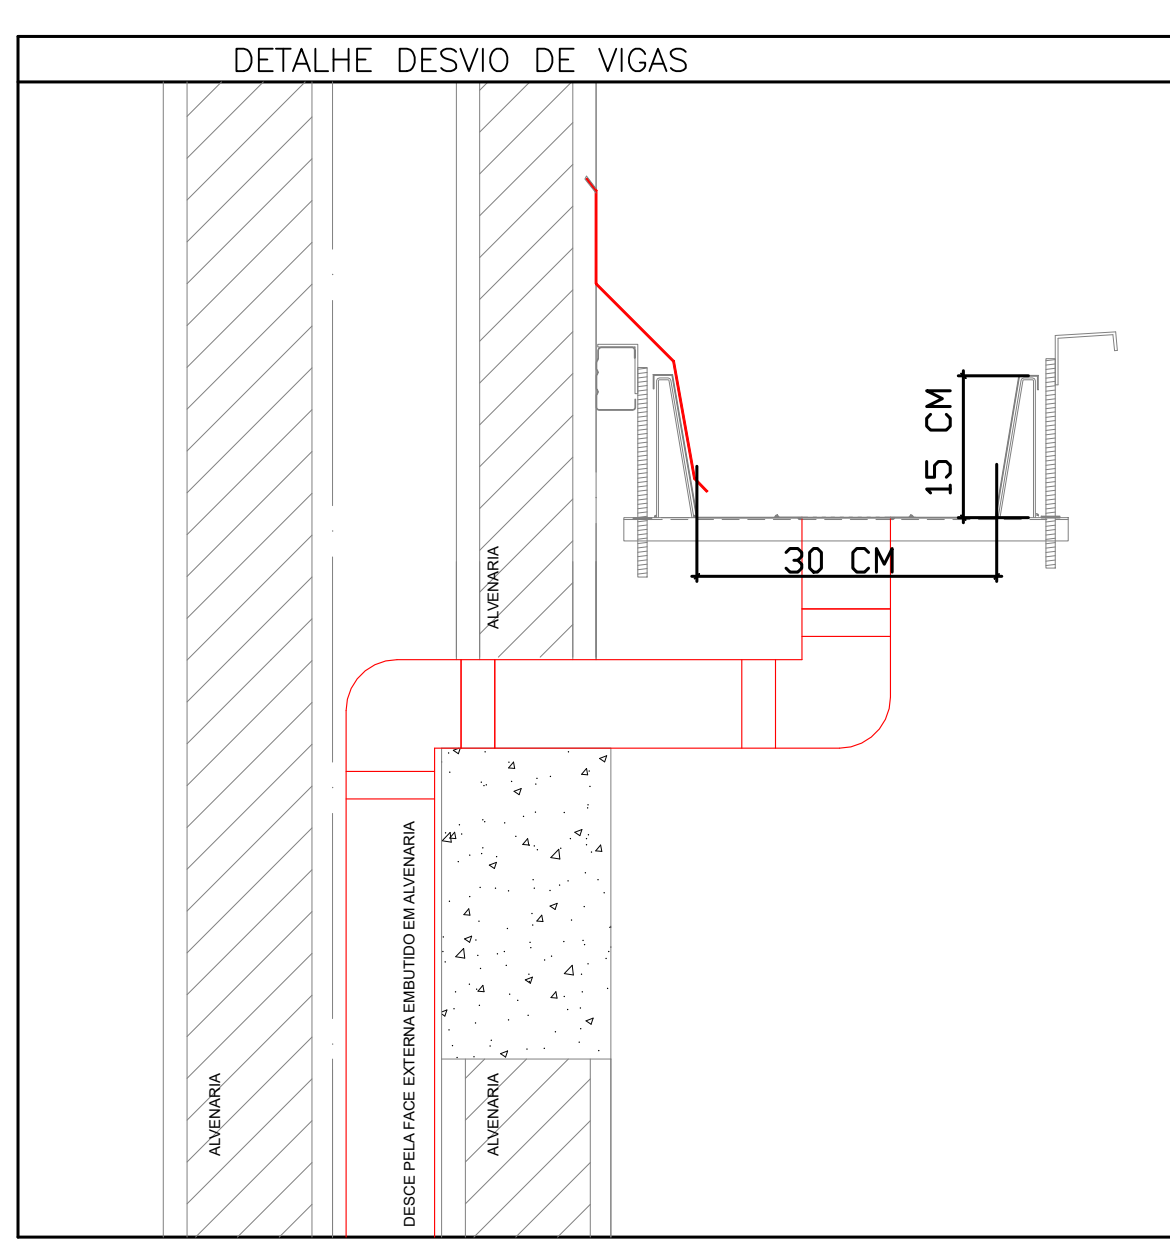

LEGENDA	
	CAIXA DE AREIA PLUVIAL SIMPLES 80 x 80 cm
	JOELHO 45
	JOELHO 45-DESC
	JOELHO 90
	JOELHO 90- COLUNA
	JOELHO 90-DESC
	CURVA 90 CURTA-DESC
	JUNÇÃO SIMPLES
	TÊ SANITÁRIO
	RAIOS PLUVIAIS
DETALHE GERAL DA CALHA	

NOTAS

- EXECUTAR ESTE PROJETO JUNTAMENTE COM O PROJETO ESTRUTURAL.
- ANTES DA CONCRETAGEM PREVER PASSAGEM PARA AS TUBULAÇÕES, DENTRO DOS LIMITES ESTABELECIDOS PELA NBR 6118:2014.
- ALTERAÇÕES NESTE PROJETO SOMENTE COM AUTORIZAÇÃO EXPRESSA DO FNDE.

REFERÊNCIAS:

- MEMORIAL DESCRITIVO E ESPECIFICAÇÕES TÉCNICAS

Atendimento à NBR 9050/2015;

02 JANEIRO/2017 Alteração: quadro de áreas, fechamento frontal, sanitários infantis 1 e 2, altura da platibanda, mobiliário e equipamento, altura da cerâmica nos sanitários, cor dos portões dos sanitários e altura da porta 094.

01 JULHO/2016 Acréscimo: do gradil e quadro de cargas no castelo d'água, de duchas higiênicas e escaninhos pré-escola.

Nº DATA DESCRIÇÃO

CONTROLE DE REVISÕES

FNDE <i>Fundo Nacional de Desenvolvimento da Educação</i>		Ministério da Educação	
PROJETO PADRÃO - FNDE			
PROPRIETÁRIO: : PREFEITURA MUNICIPAL DE SORRISO			
ENDEREÇO: RUA DOS MOGNS, QUADRA 84, EQUIPAMENTO COMUNITÁRIO – JARDIM AURORA			
MUNICÍPIO – UF: SORRISO – MATO GROSSO			
PROPRIETÁRIO PREFEITURA MUNICIPAL DE SORRISO		CNPJ: 03.239.076/0001-62	
RESP. TÉCNICO PELO PROJETO : KAREN CRISTINA ALCANTARA KLEIN		CREA: 182960-Df	
DLFO		CREA	
		RA	
OBSERVAÇÕES:			
PROGRAMA PROINFÂNCIA - PROJETO TIPO 1			
PROJETO DE INSTALAÇÕES			
COORDENAÇÃO CGEST - Coordenação Geral de Infraestrutura Educacional		PLANTA DE REDE PLUVIAL PONTOS DE COLETA E TRANSPOSIÇÃO PLANTA DE COBERTURA	
FORMATO (1050X584)		REVISÃO R-01 R-02 R-03	
		ESCALA 1/25 DATA EMISSÃO JANEIRO/2017	
		PRANCHA 02/04	
		HAP	