



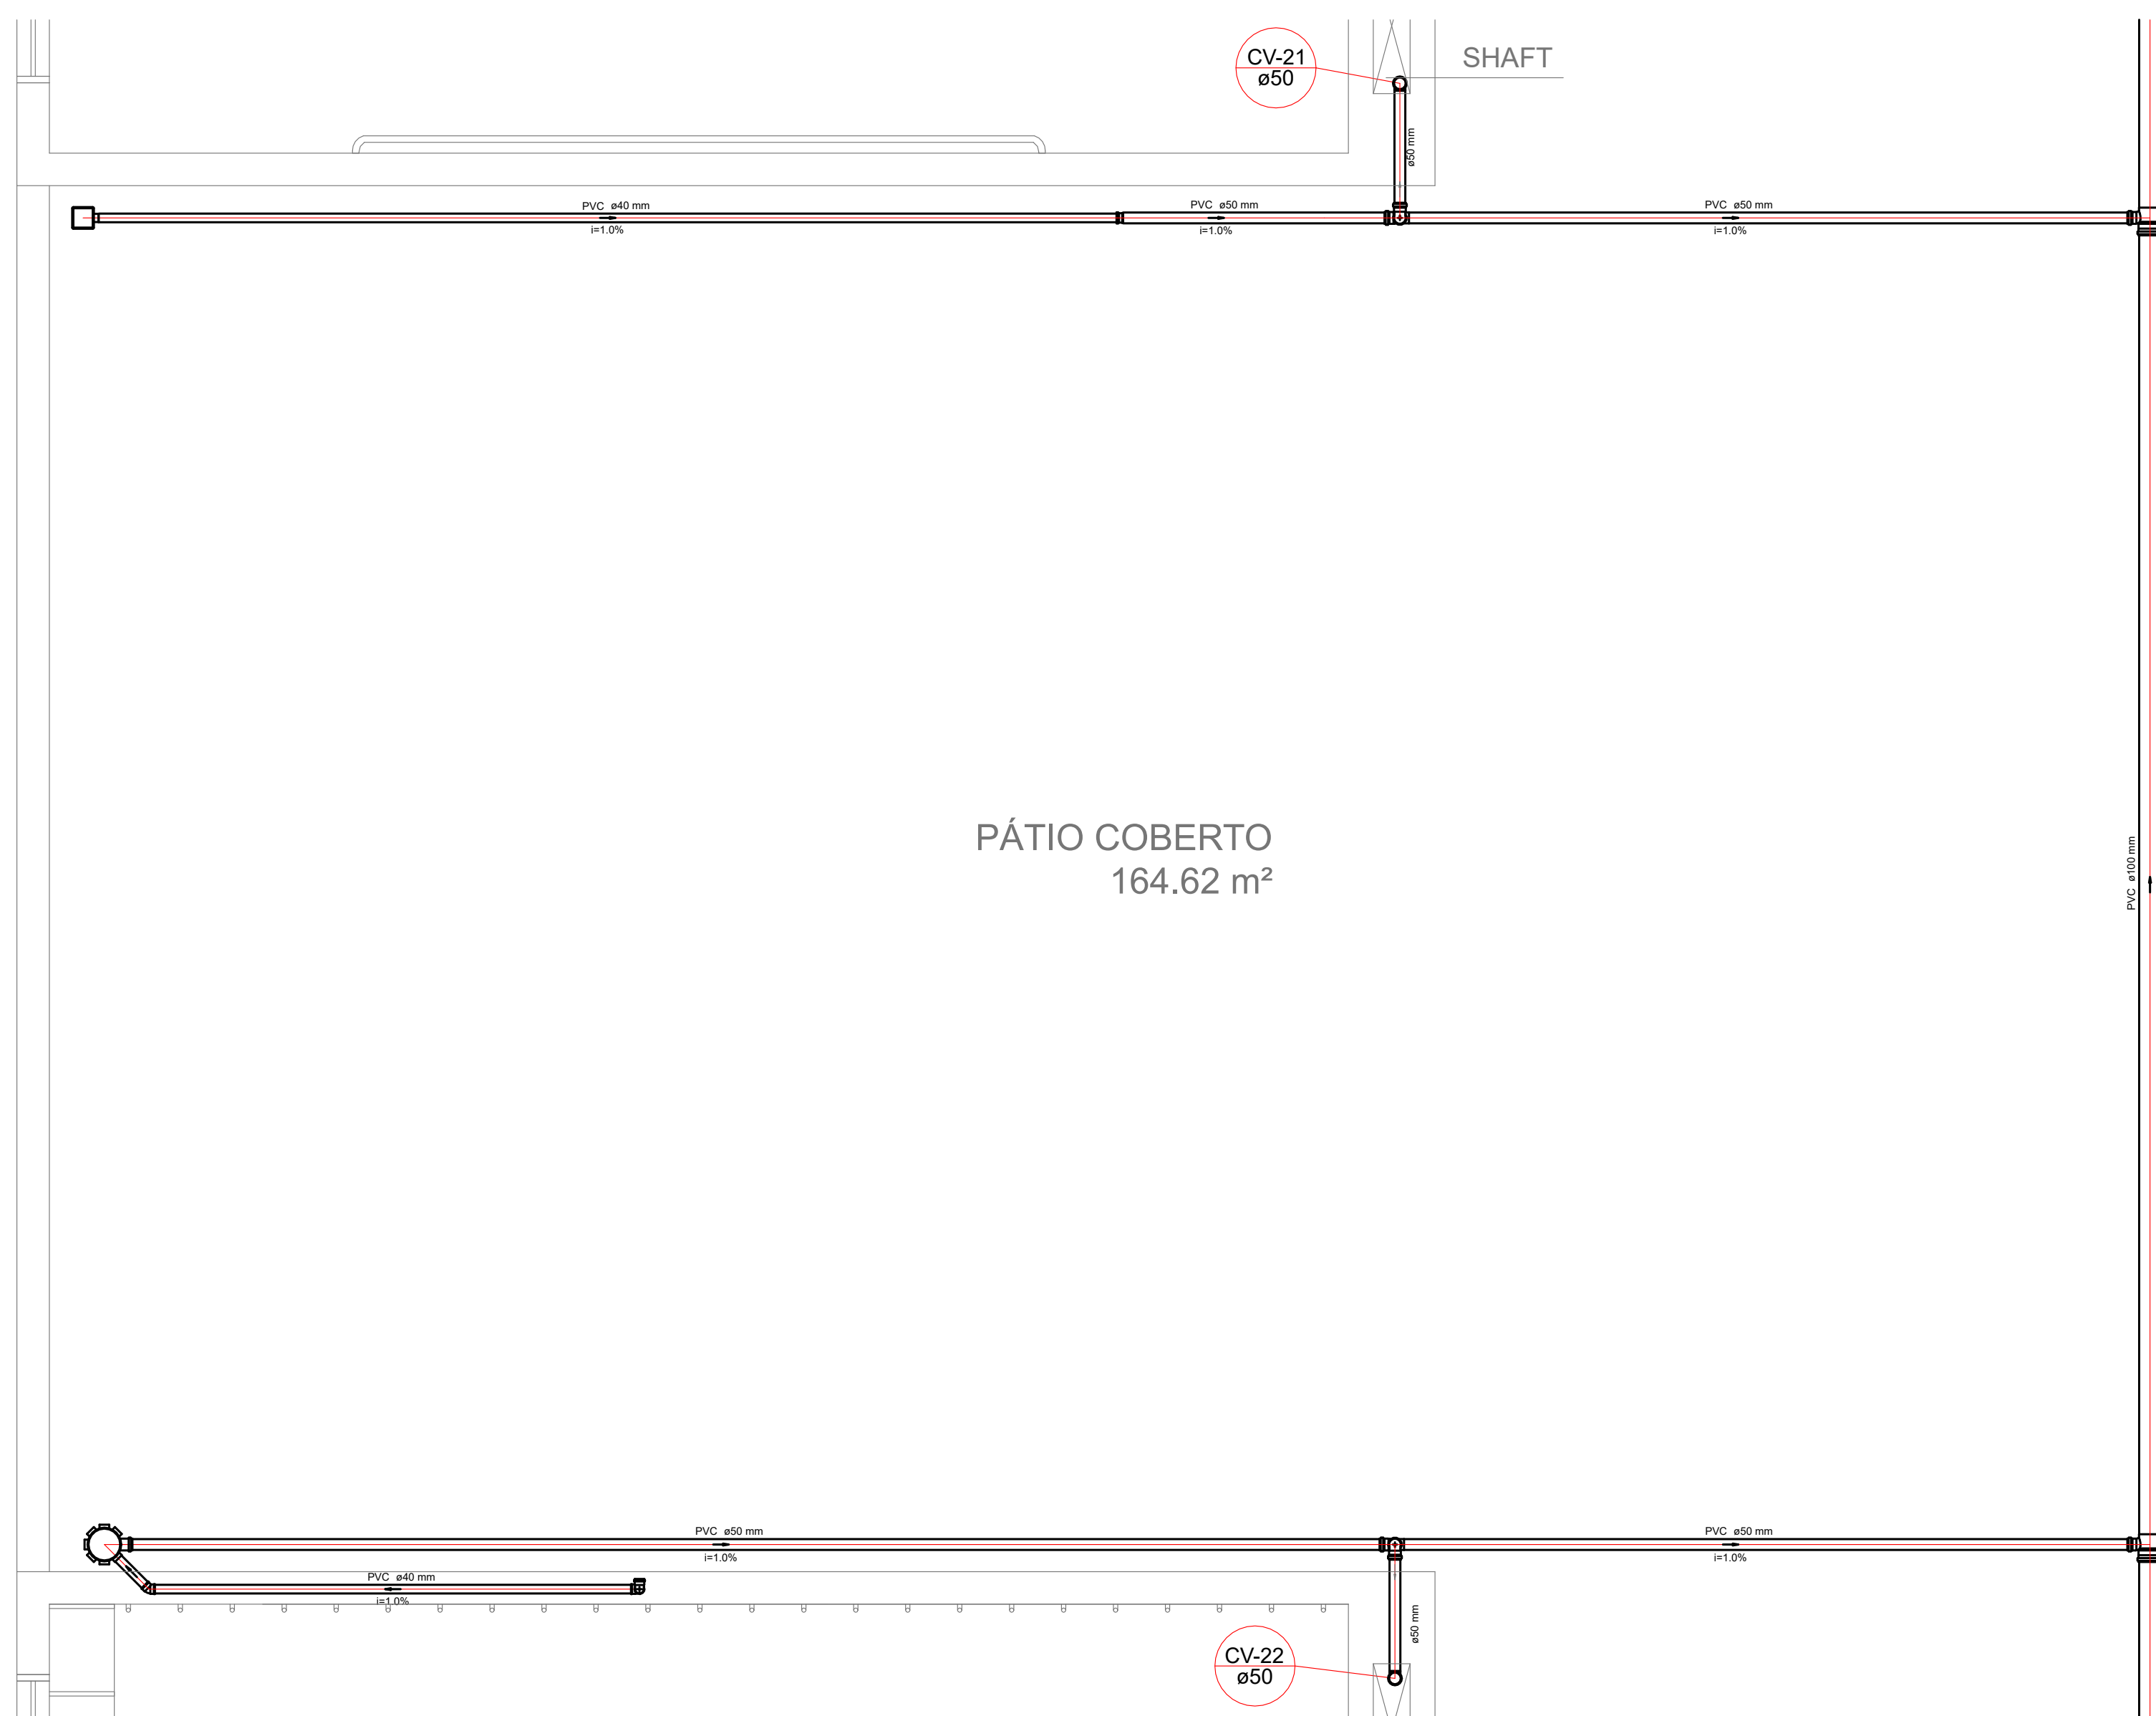


PÁTIO COBERTO
164.62 m²

Detalhe S14
escala 1:25

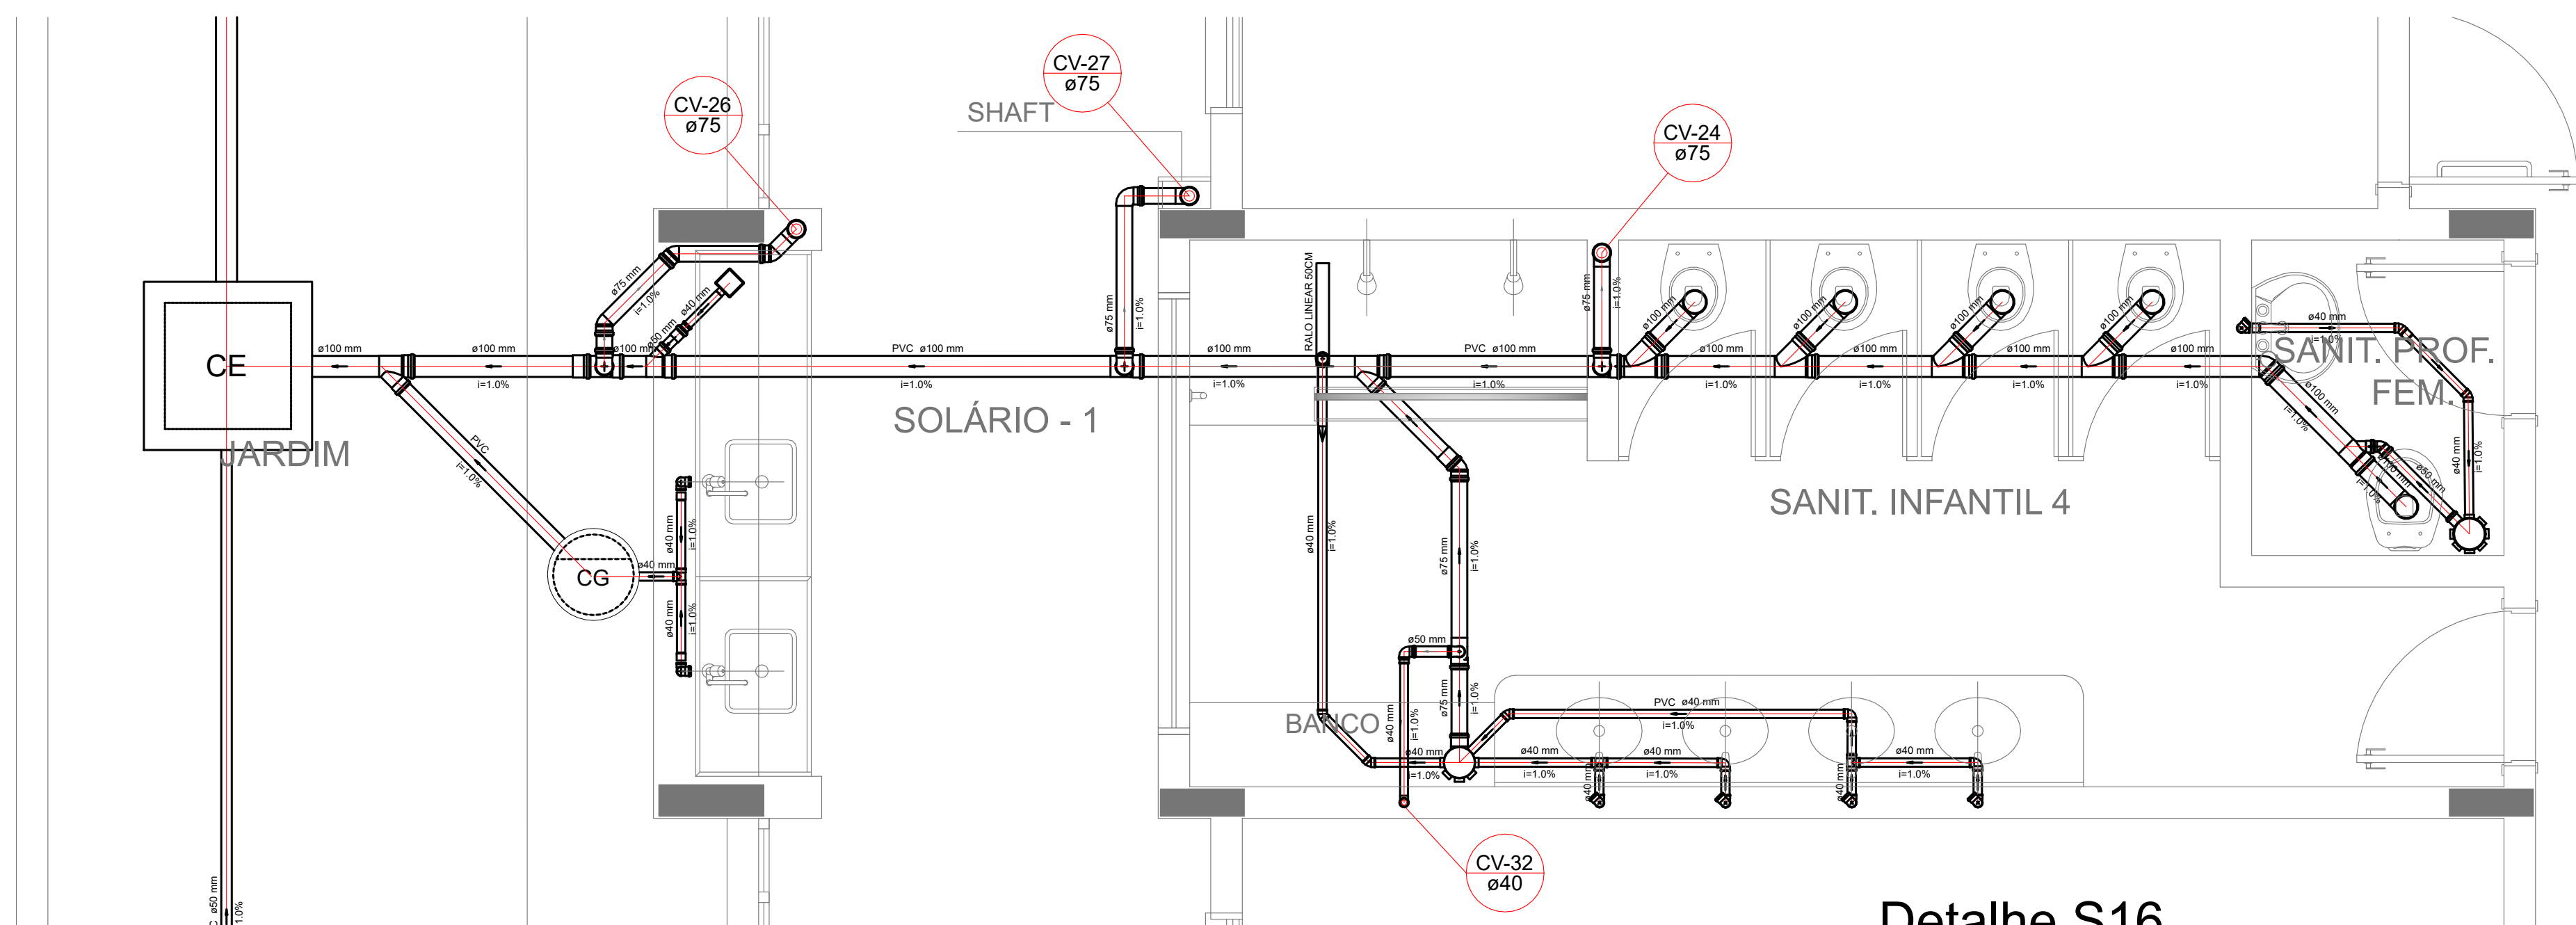

Detalhe S16
escala 1:25

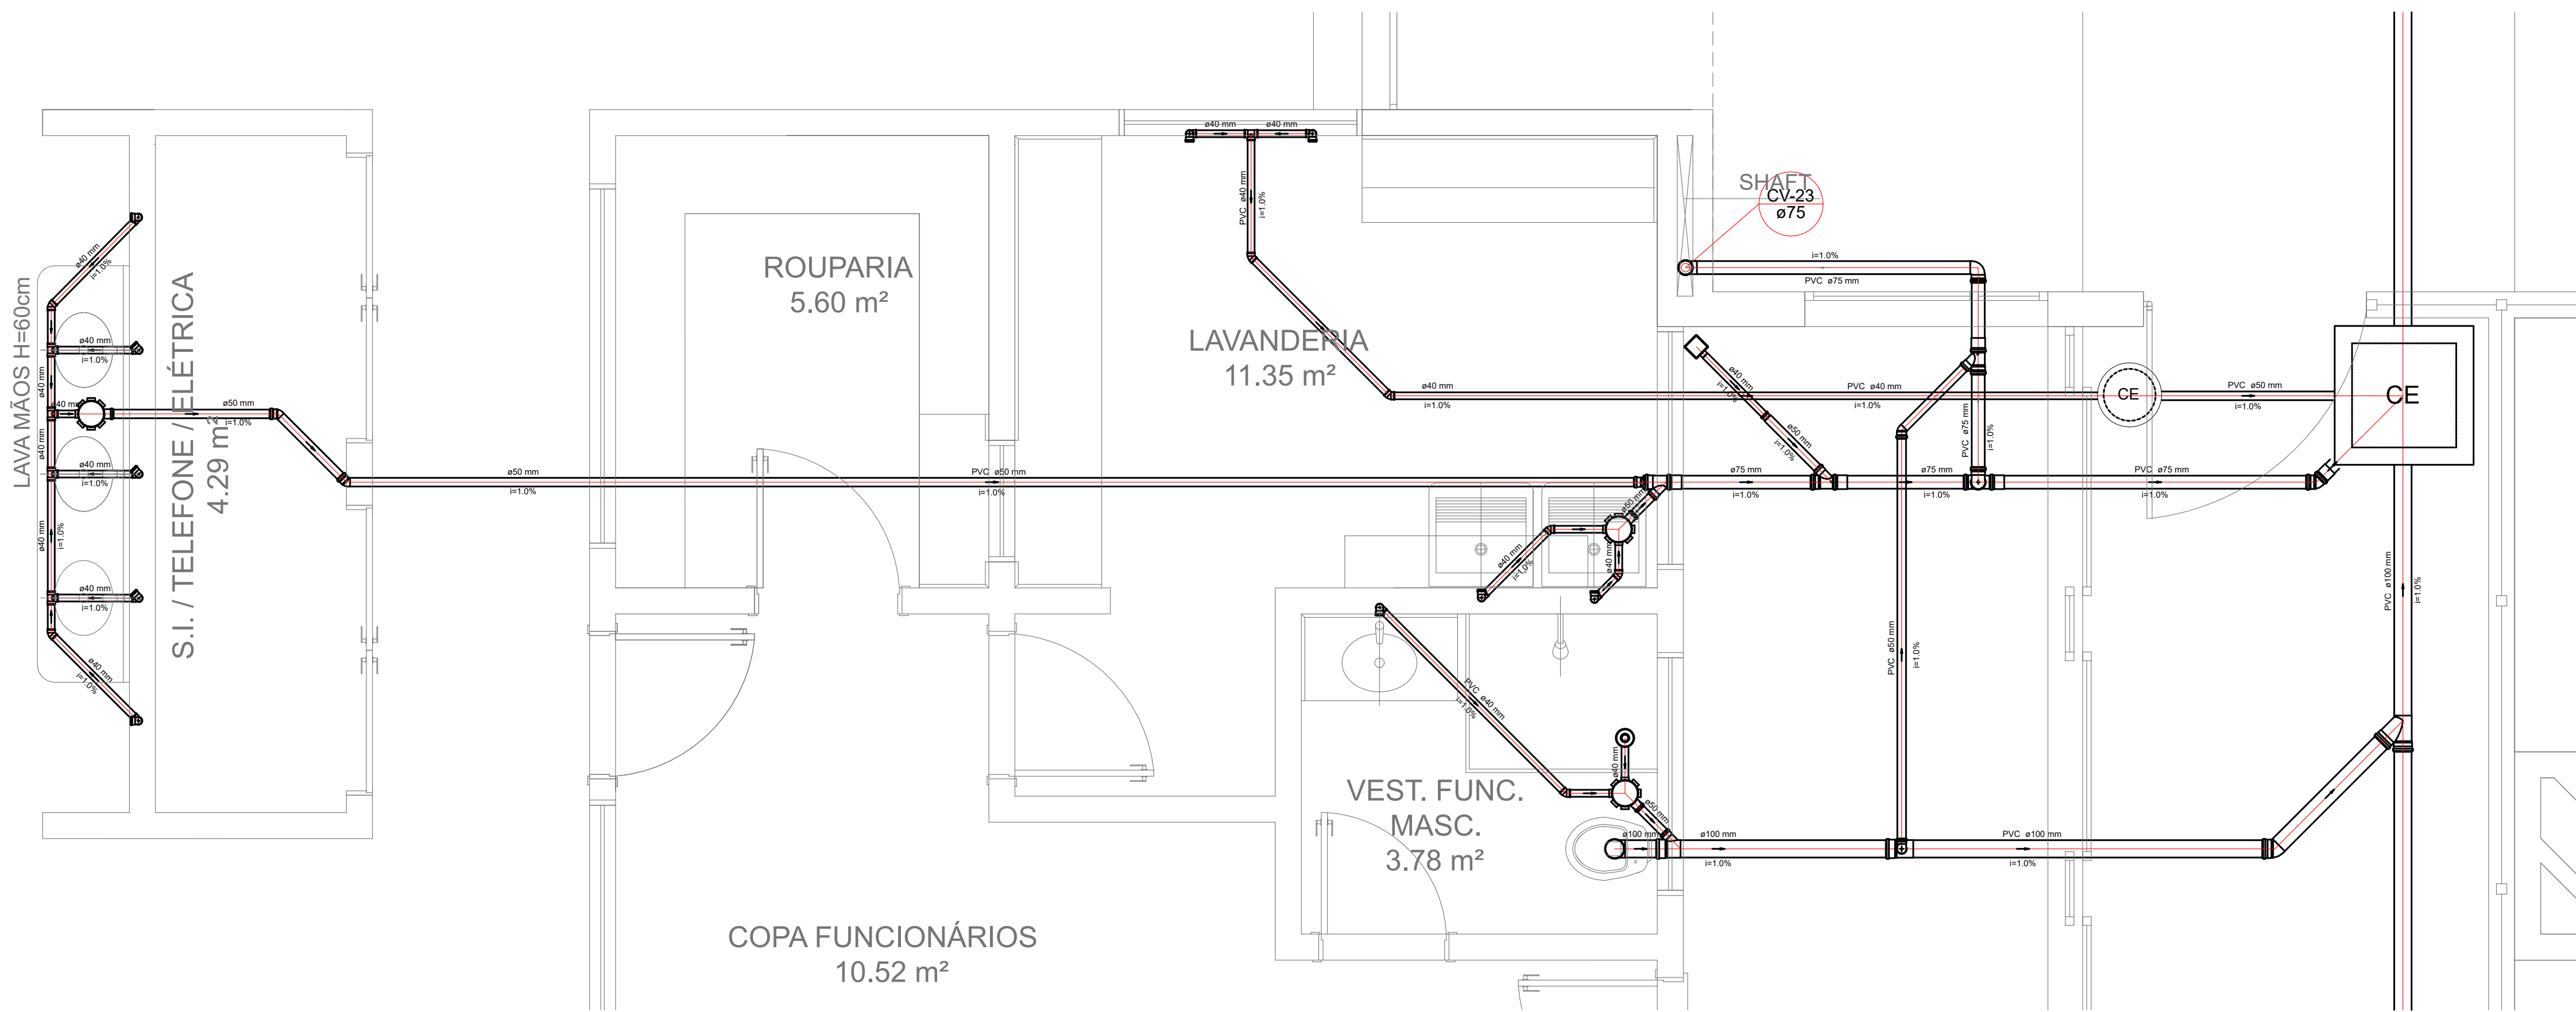

Detalhe S15
escala 1:25

LEGENDA	
CE	CAIXA DE INSPEÇÃO ESGOTO SIMPLES 60 X 60 cm
CG	CAIXA DE GORDURA
CT	CAIXA DE ESGOTO
CS	CAIXA SIFONADA
BL	BUCHA DE REDUÇÃO LONGA
RV	RAMAS DE VENTILAÇÃO
RS	RAIO SIFONADO
RE	REDUÇÃO EXCÊNTRICA
RS	RAIO SECO
RE	REDUÇÃO EXCÊNTRICA - SUPERIOR
RL	RAIO LINEAR 50CM
TE	TE 45
TE	TE 90
TE	TE 90 COM REDUÇÃO
TE	TE 90 - COLUNA
TE	JUNÇÃO SIMPLES

NOTAS

- OS PROJETOS DEVEM SER ADAPTADOS TECNICAMENTE CONFORME AS NECESSIDADES MUNICIPAIS;
- PARA CONSULTA DOS DECRETOS OBSERVAR POSTURAS MUNICIPAIS;
- CASO SEJA NECESSÁRIA A ELABORAÇÃO DE PROJETO DE FORÇA E SUMÁRIO, ESTE FICARÁ A CARGO DO ENTE FEDERADO;
- O ENTE FEDERADO DEVERÁ REALIZAR AS ALTERAÇÕES NECESSÁRIAS À APROVAÇÃO E, APÓS ESTA, INCLUIR NO SISTEMA - SIMEC - NOVO PROJETO E NOVA ART DO ENGENHEIRO RESPONSÁVEL PELAS ADEQUAÇÕES;
- EXECUTAR ESTE PROJETO JURÍDICAMENTE COMO PROJETO ESTRUTURAL;
- ANTES DA CONCRETAGEM PREVER PASSAGEM PARA TUBULAÇÕES DENTRO DOS LIMITES ESTABELECIDOS PELA NBR 6118:2014;

REFERÊNCIAS

- MEMORIAL DESCRITIVO E ESPECIFICAÇÕES TÉCNICAS

02	JANEIRO 2017	Alteração a NBR 9050/2015; Alteração: quadro de áreas, fechamento frontal, sanitários infantis 1 e 2, altura da plataforma, mobiliário e equipamento, altura da cerâmica nos sanitários, cor dos porcelos dos sanitários e altura da porta PMD.
01	JULHO 2016	Acréscimo: do gradil e quadro de cargas no castelo d'água, de duchas higiênicas e escaninhos pré-escola.
01	JULHO 2016	Alteração paredes - shaft para tubulação hidráulica e detalhamento; alteração da altura da plataforma.
Nº	DATA	DESCRIÇÃO

CONTROLE DE REVISÕES

FNDE Fundo Nacional de Desenvolvimento da Educação	Ministério da Educação
--	---------------------------

PROJETO PADRÃO - FNDE

PROPRIETÁRIO: : PREFEITURA MUNICIPAL DE SORRISO
ENDEREÇO: RUA DOS MOGADOS, QUADRA 84, EQUIPAMENTO COMUNITÁRIO – JARDIM AURORA
MUNICÍPIO – UF: SORRISO – MATO GROSSO

PROPRIETÁRIO: PREFEITURA MUNICIPAL DE SORRISO CNPJ: 03.239.076/0001-62
RESP. TÉCNICO PELO PROJETO: KAREN CRISTINA ALCANTARA KLEIN CREA: 182960-DF

DLFO	CREA
	RA
OBSERVAÇÕES:	

PROGRAMA PROINFÂNCIA - PROJETO TIPO 1

PROJETO DE INSTALAÇÕES			
COORDENAÇÃO	PLANTA DE ESGOTO SANITÁRIO DETALHES CONSTRUTIVOS DETALHES S14 AO S16		HE
CGEST - Coordenação Geral de Infraestrutura Educativa			
FORMATO (100X594)	REVISÃO R-01 R-02 R-03	ESCALA 1/75 DATA EMISSÃO JANEIRO/2017	PRANCHA 05/0