

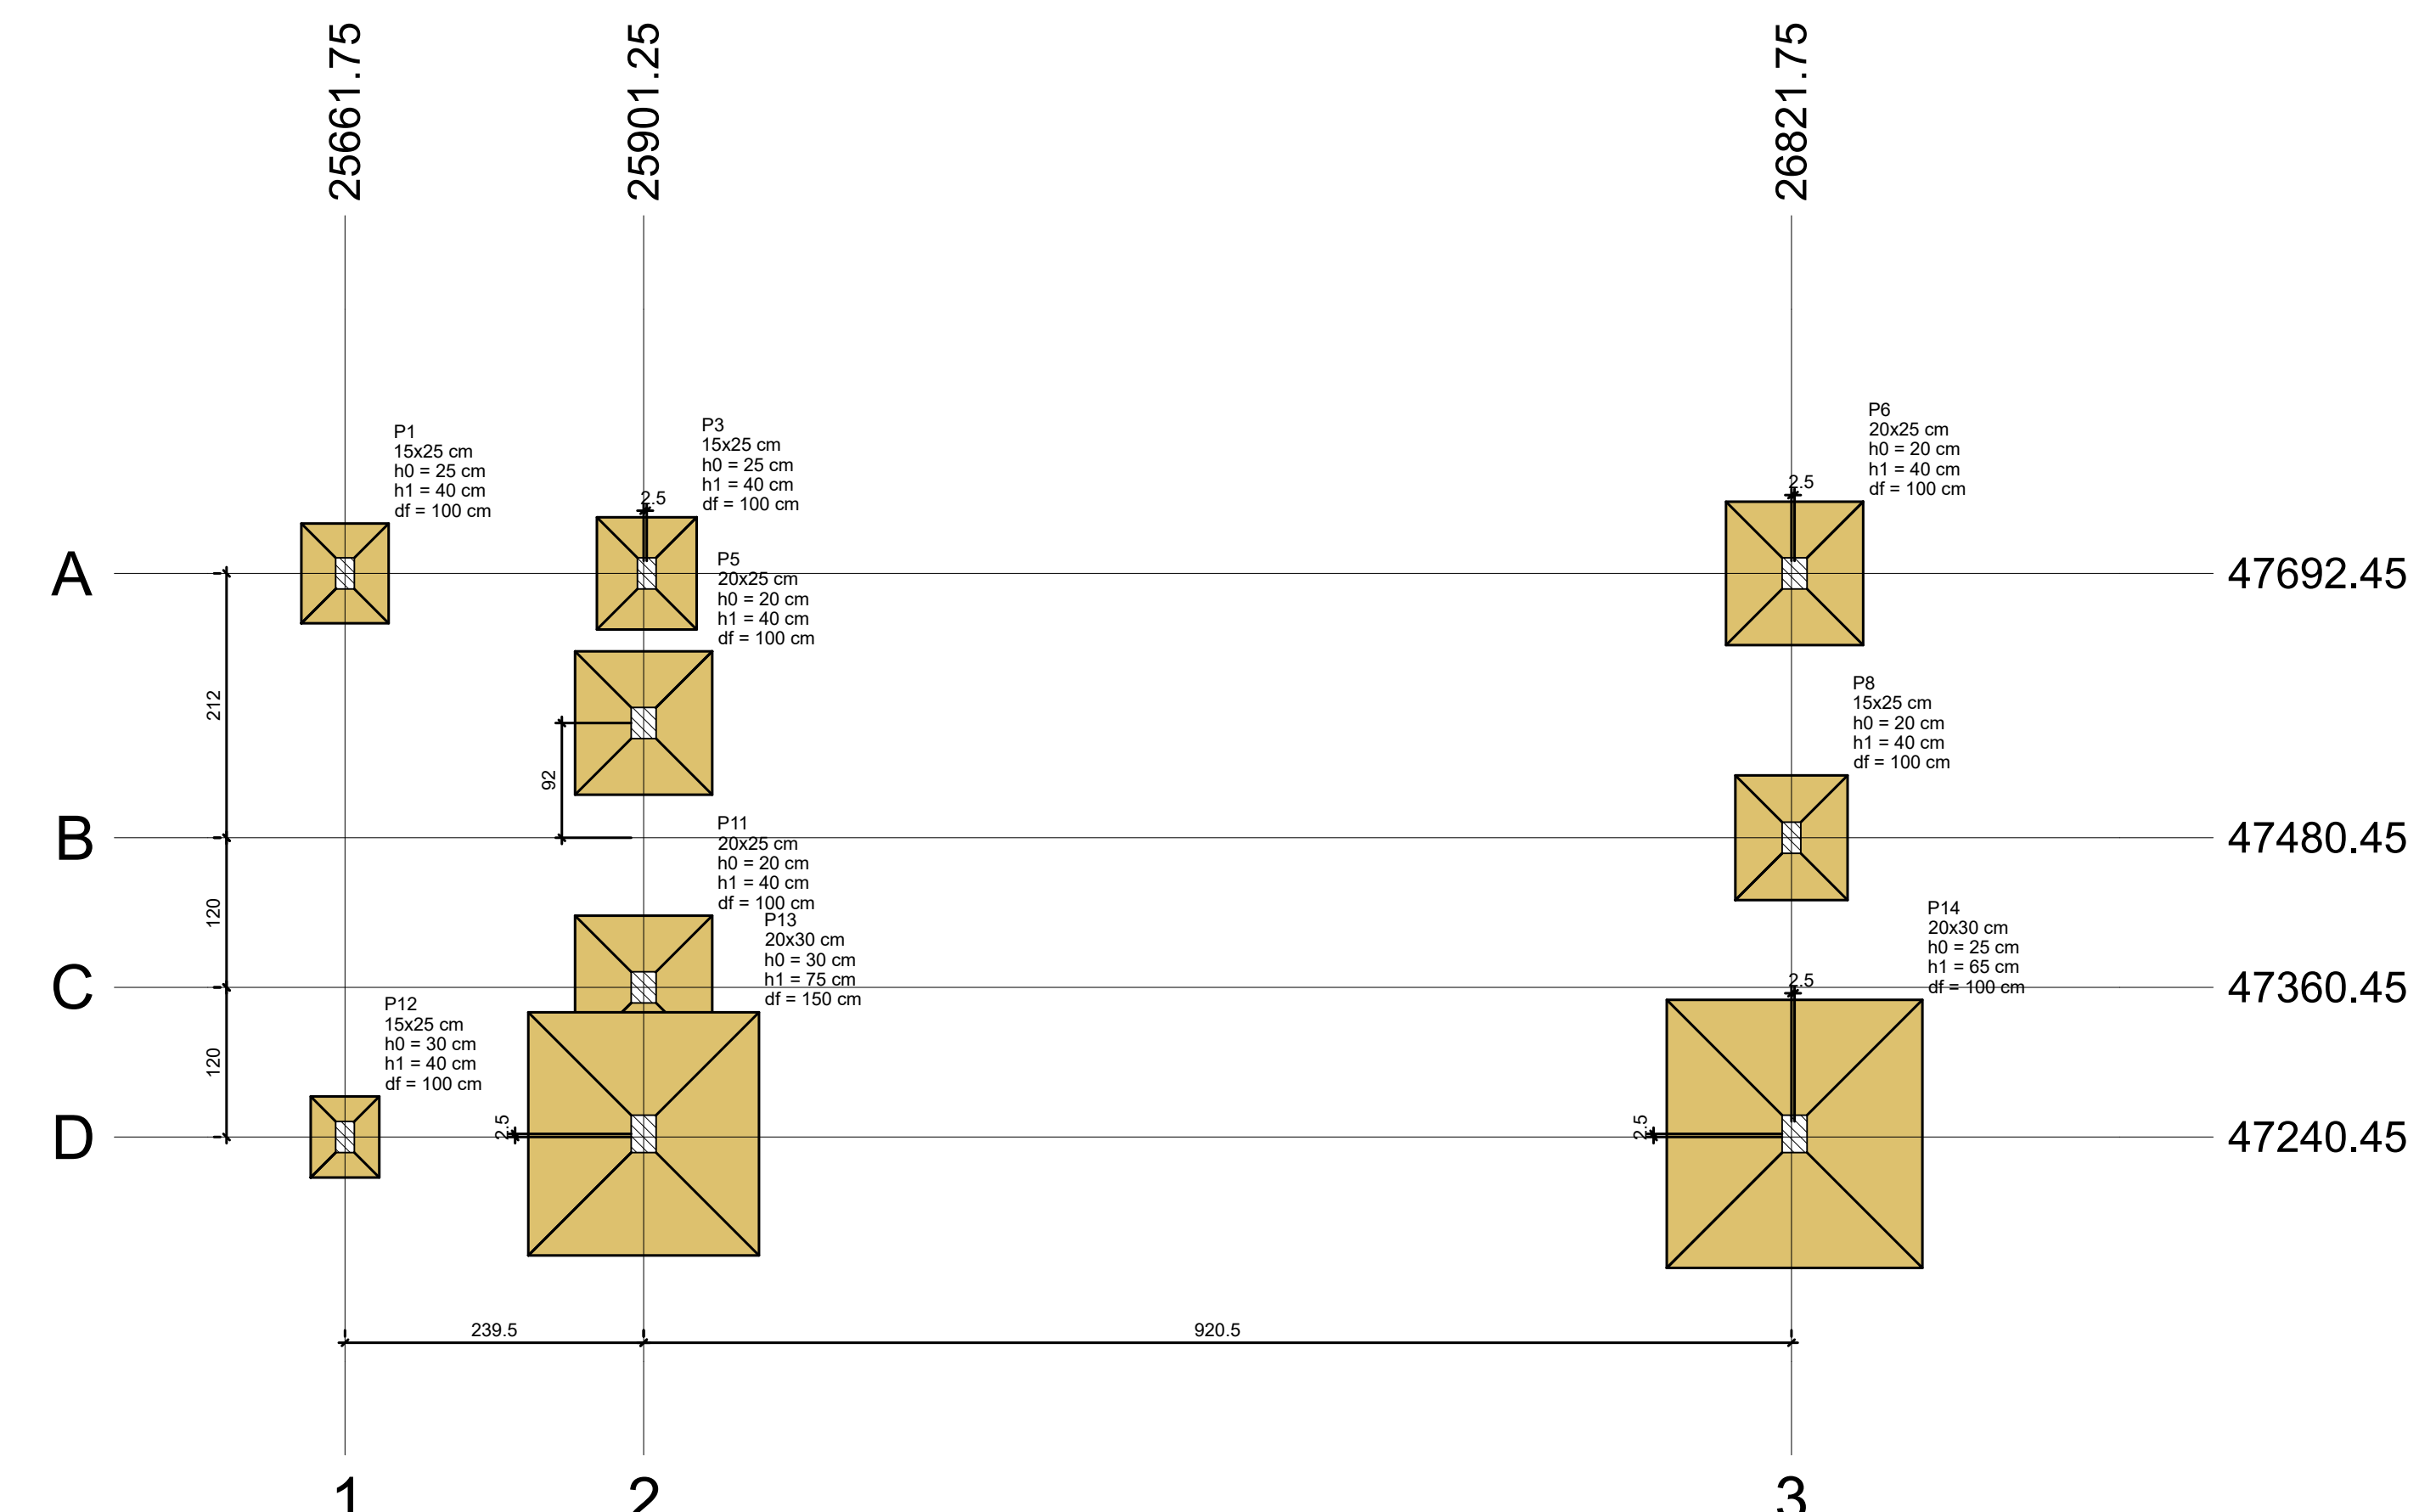
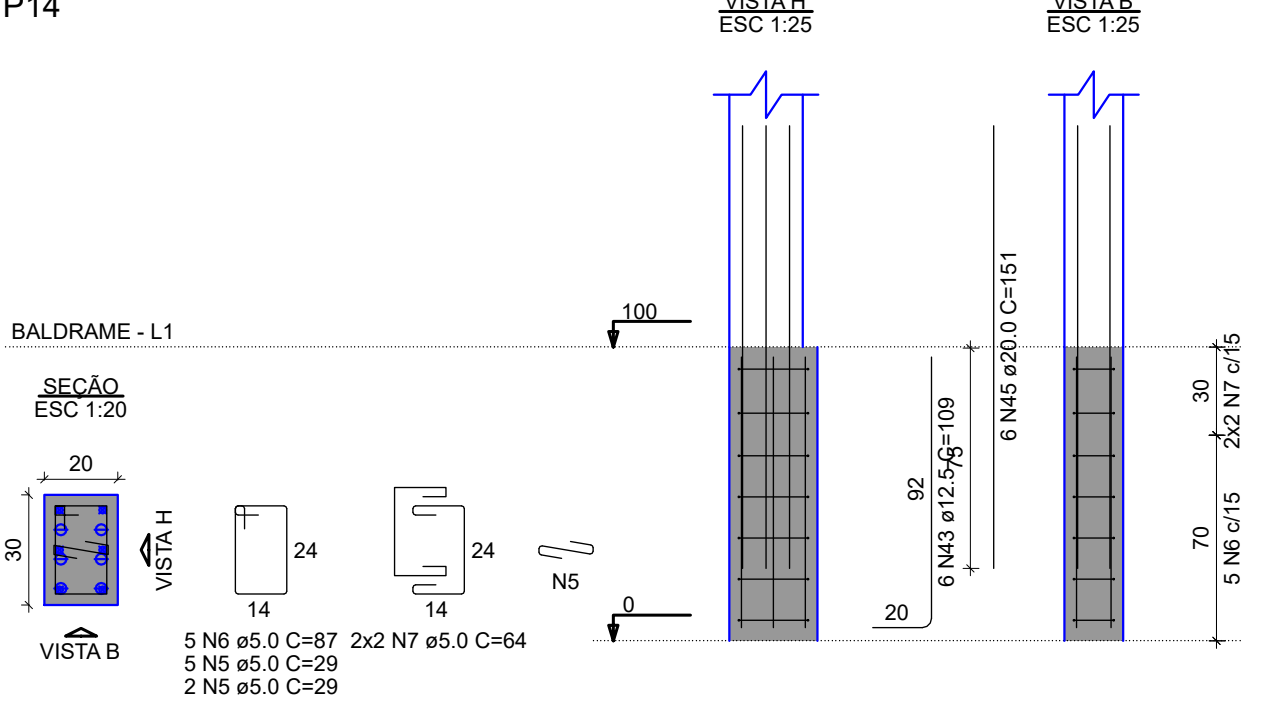
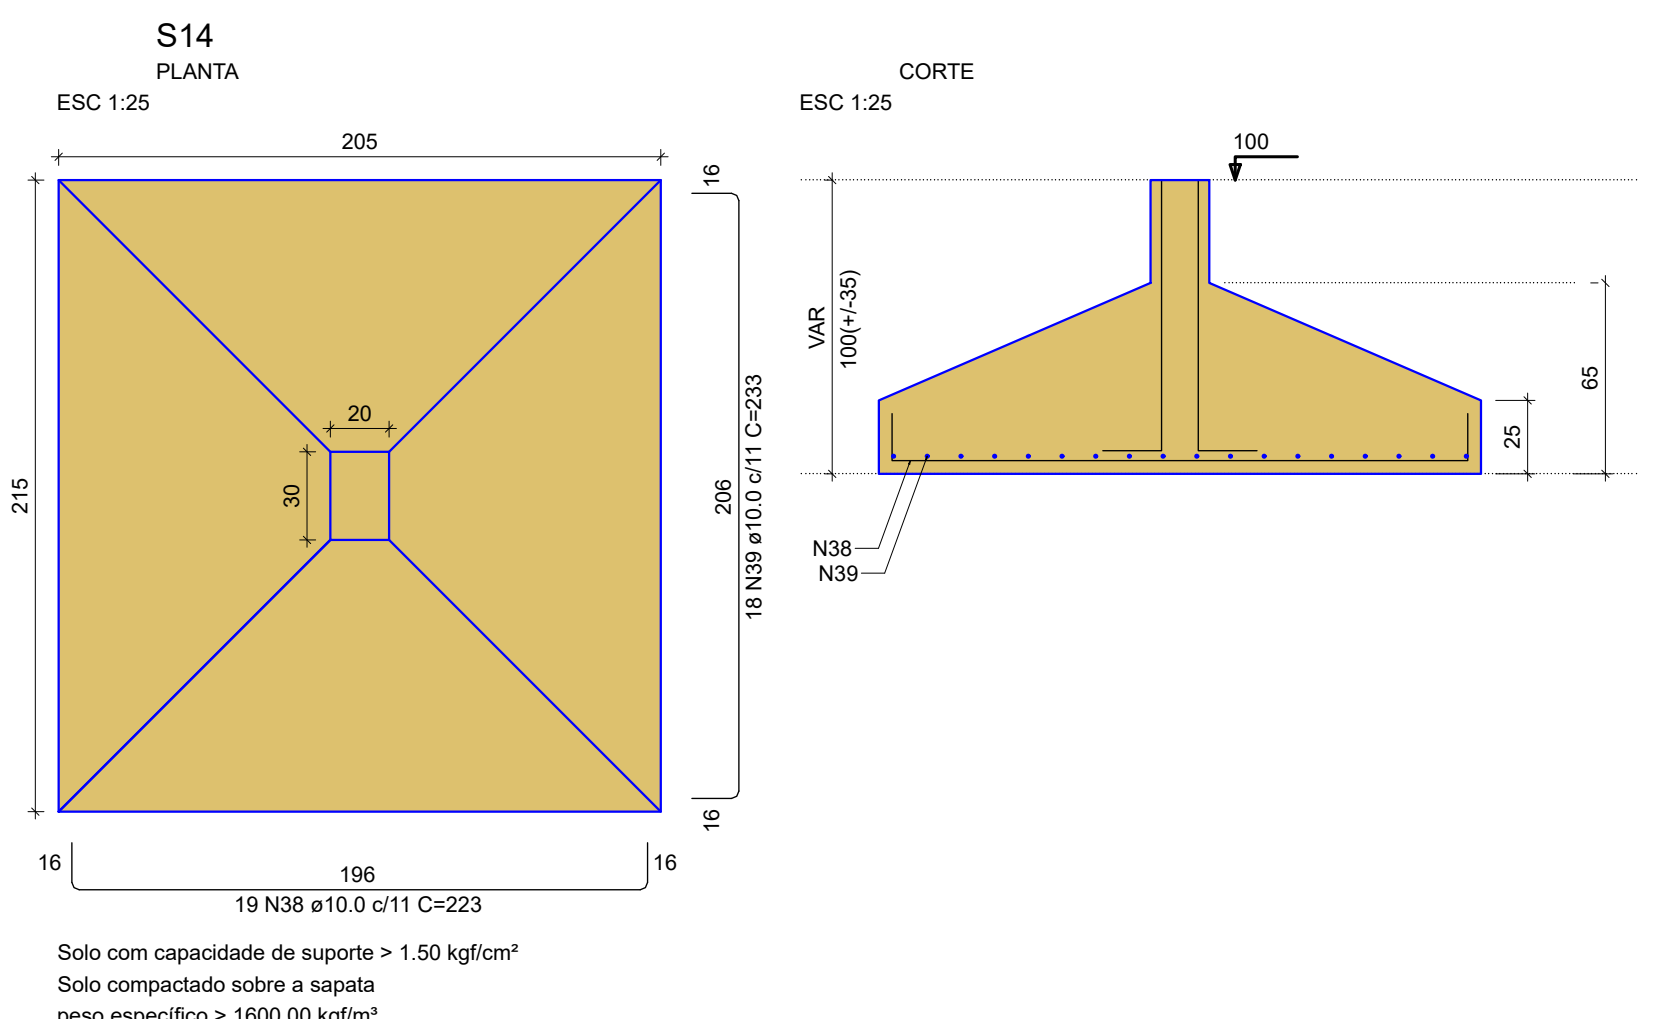
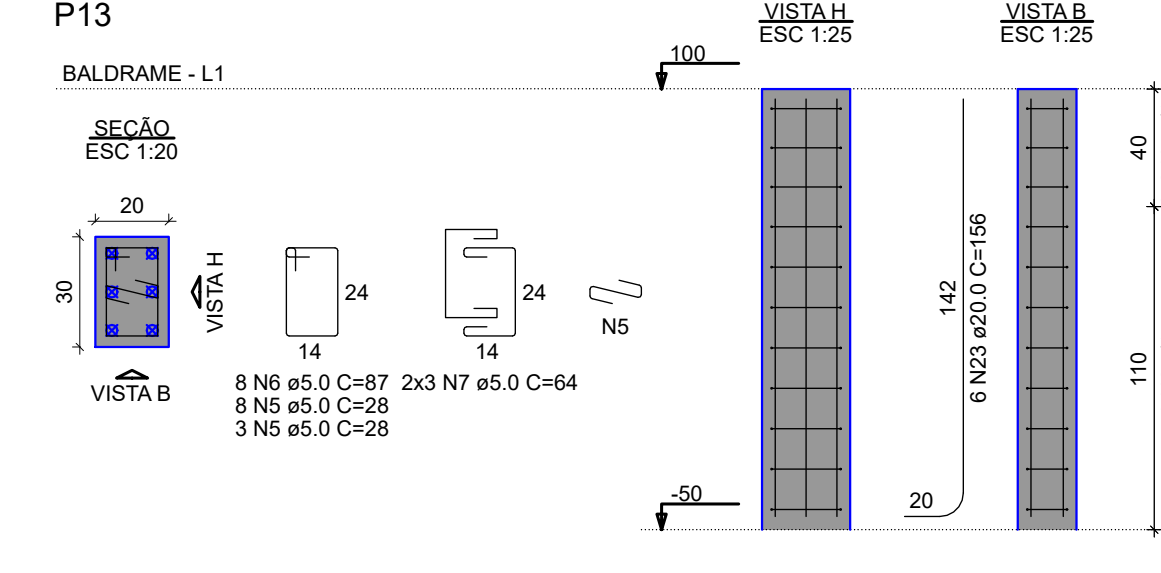
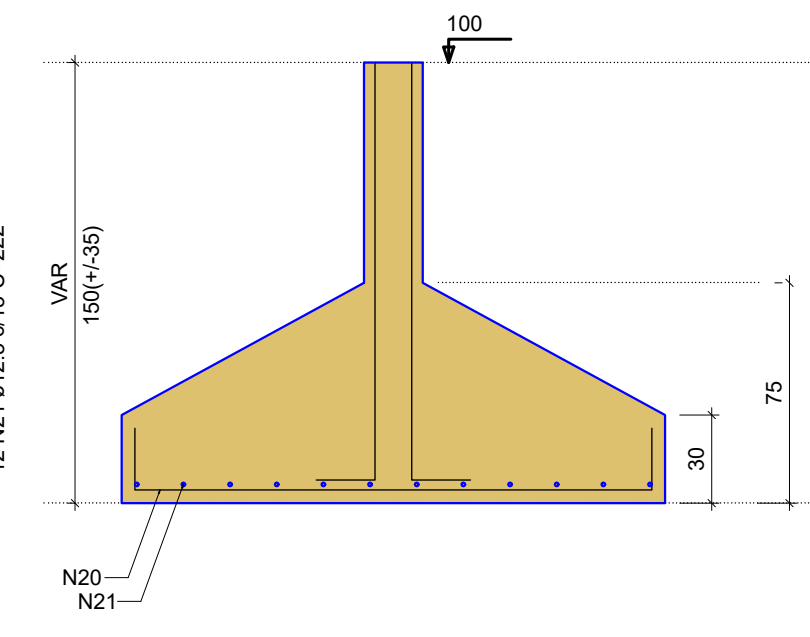
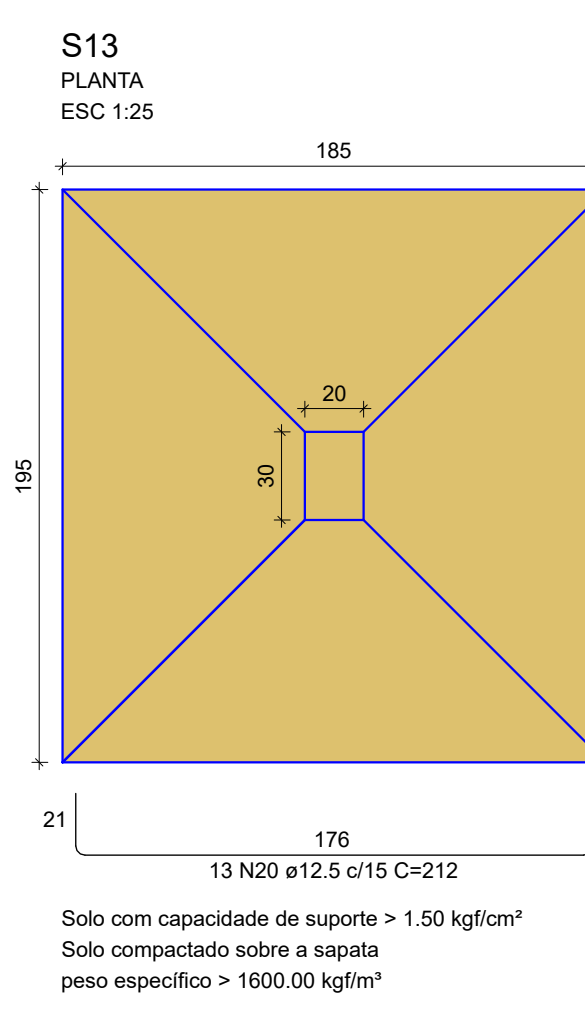
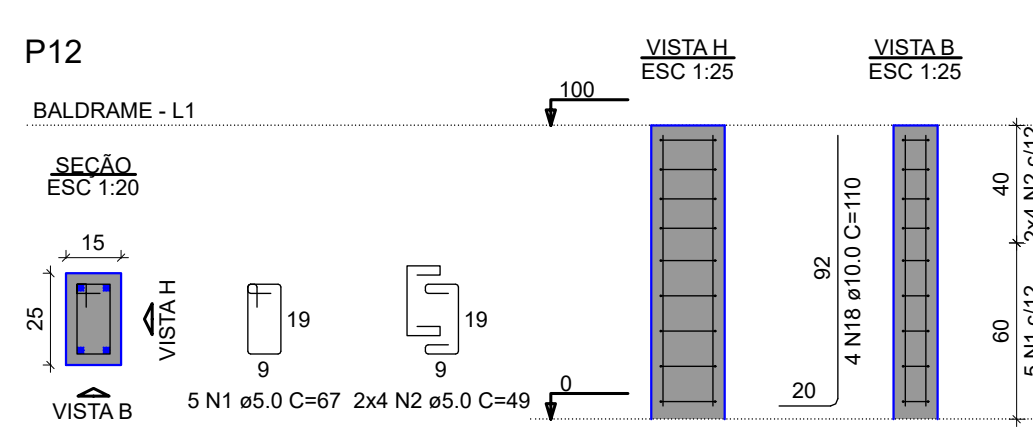
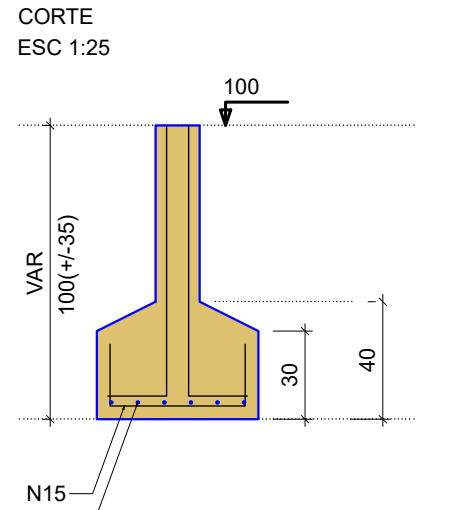
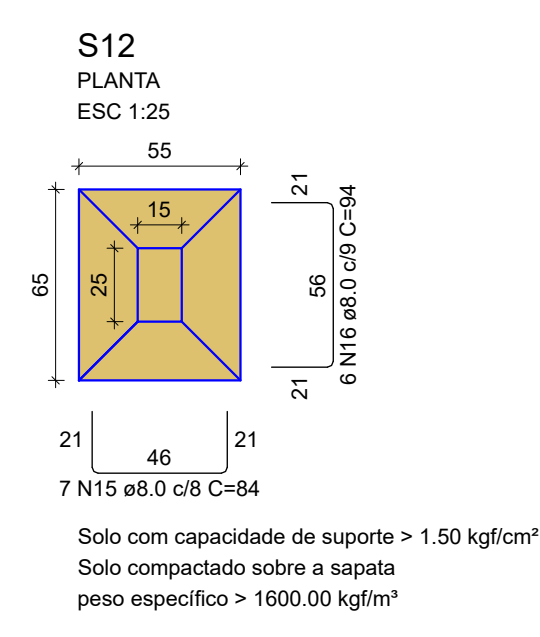
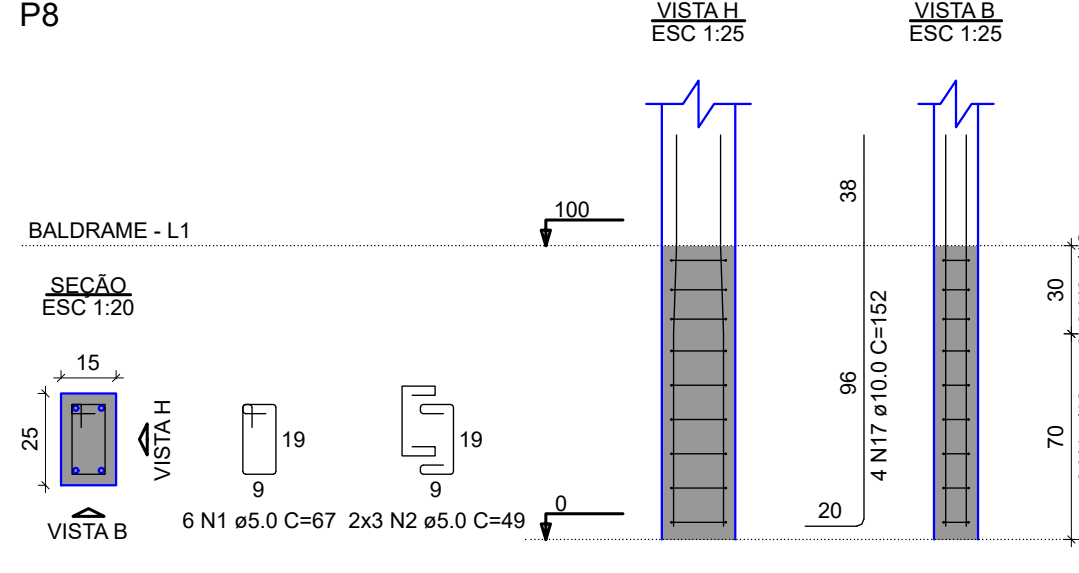
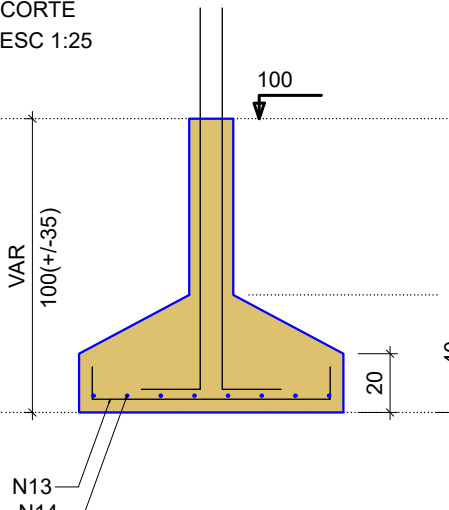
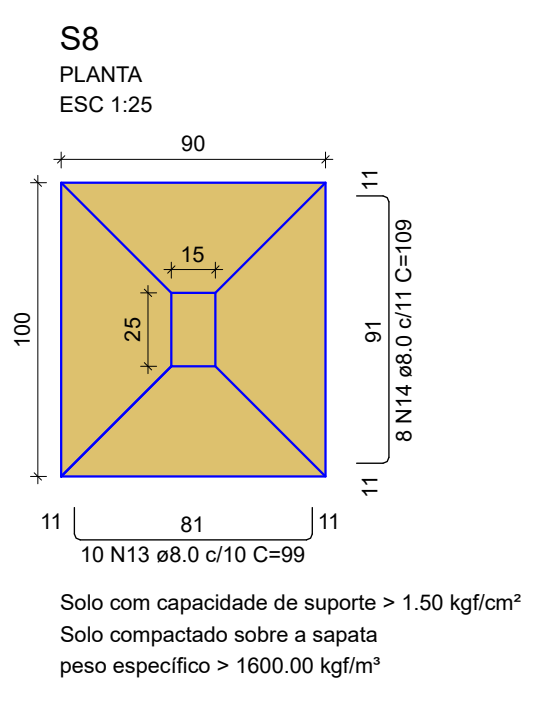
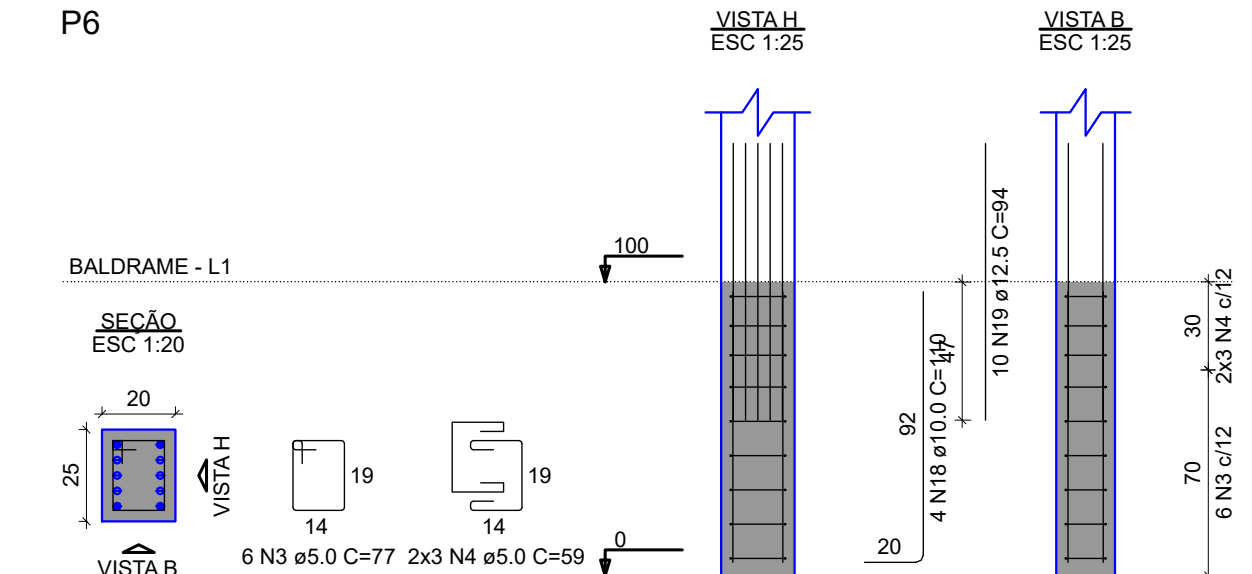
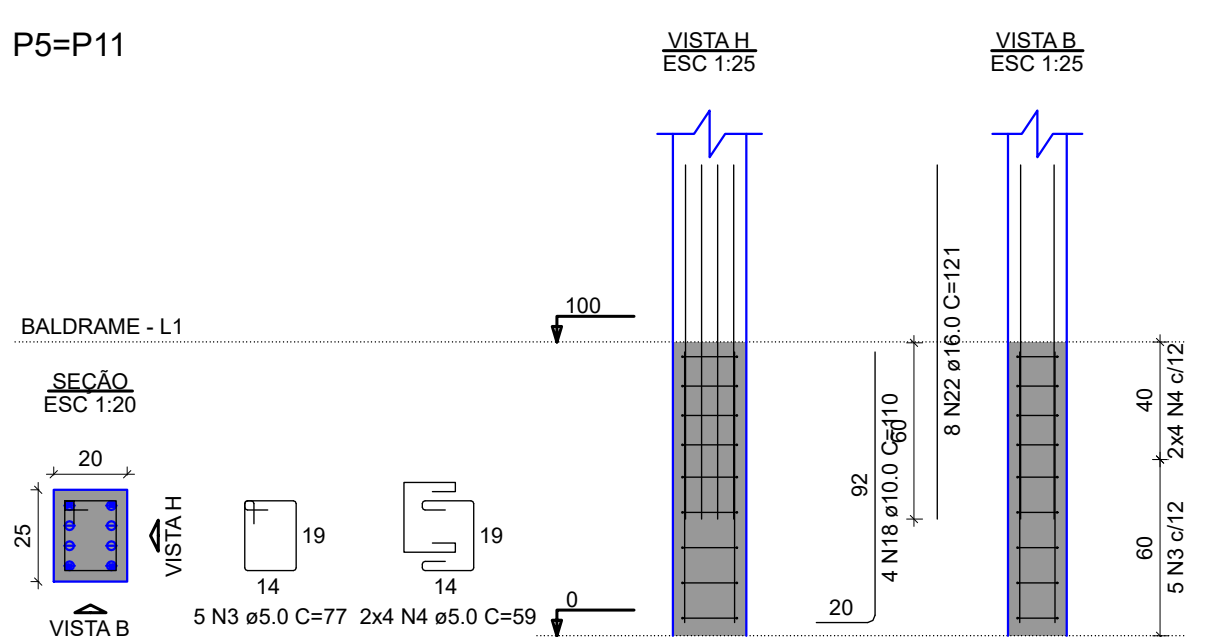
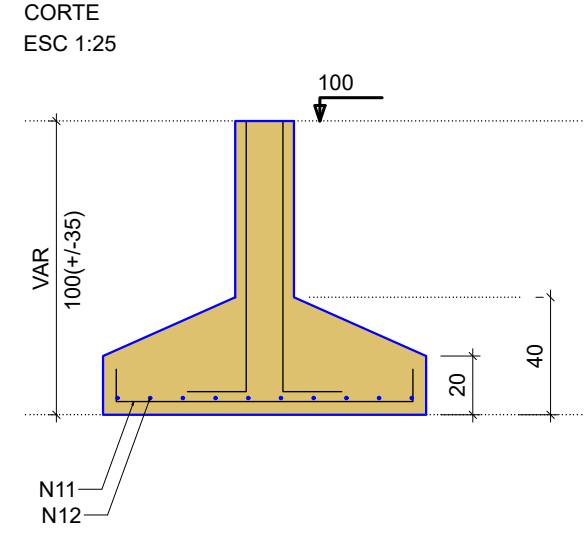
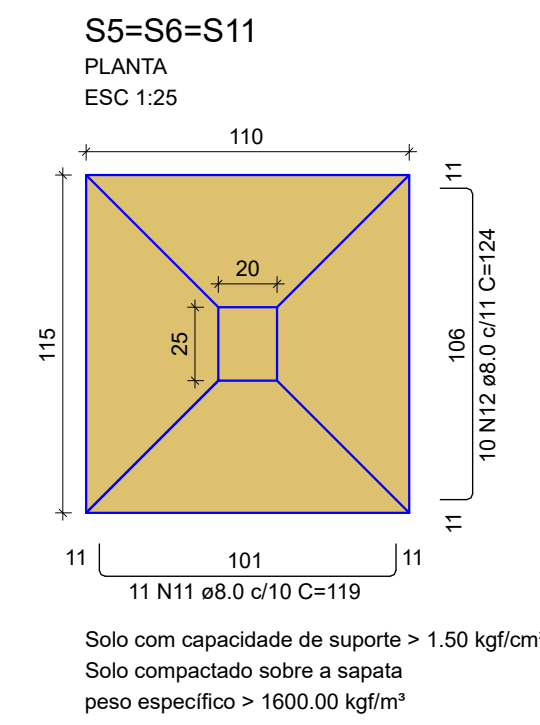
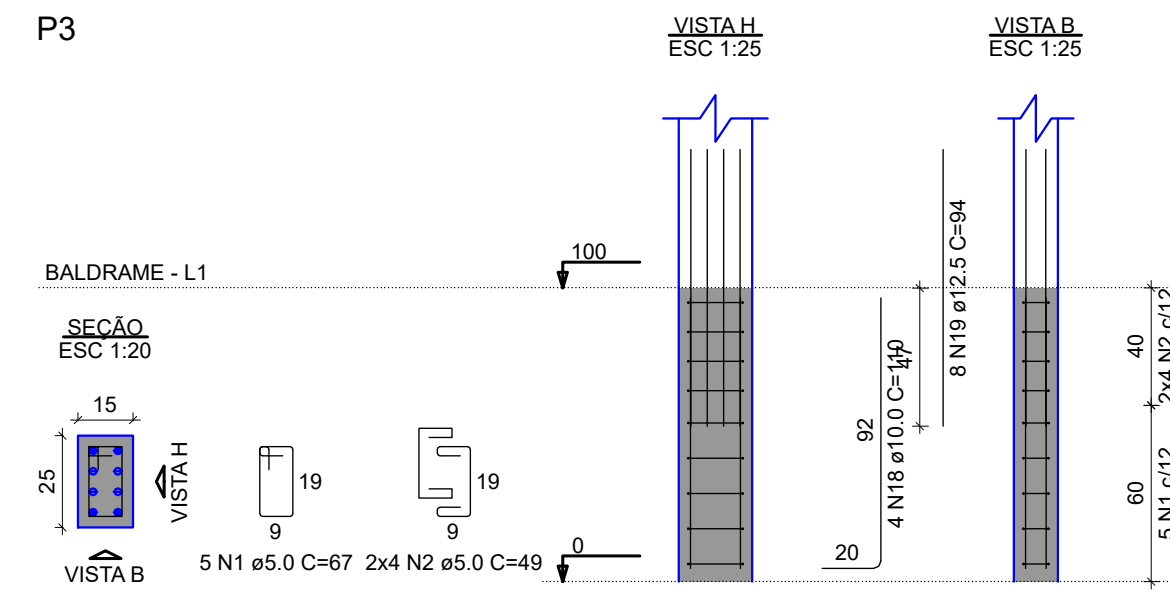
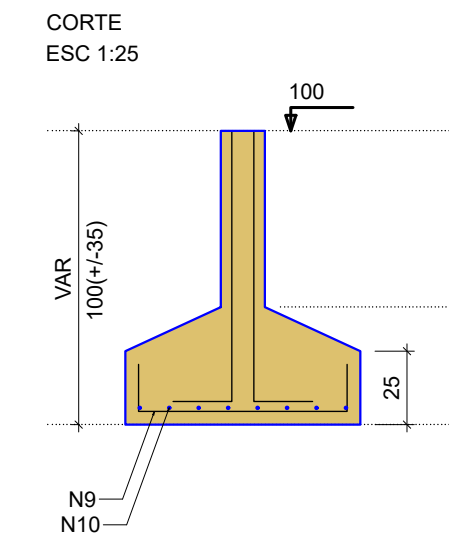
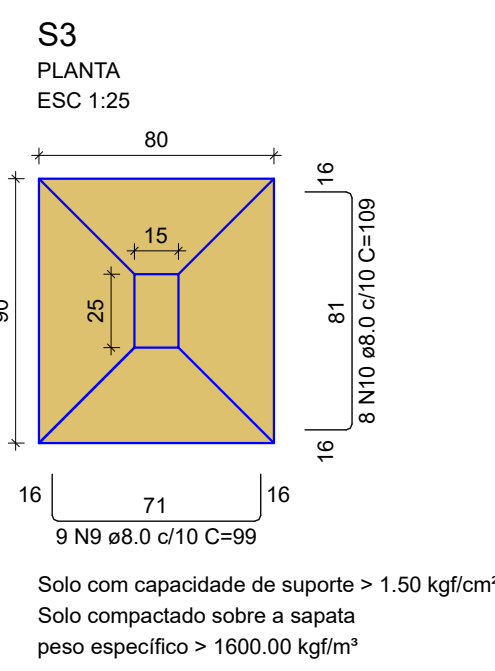
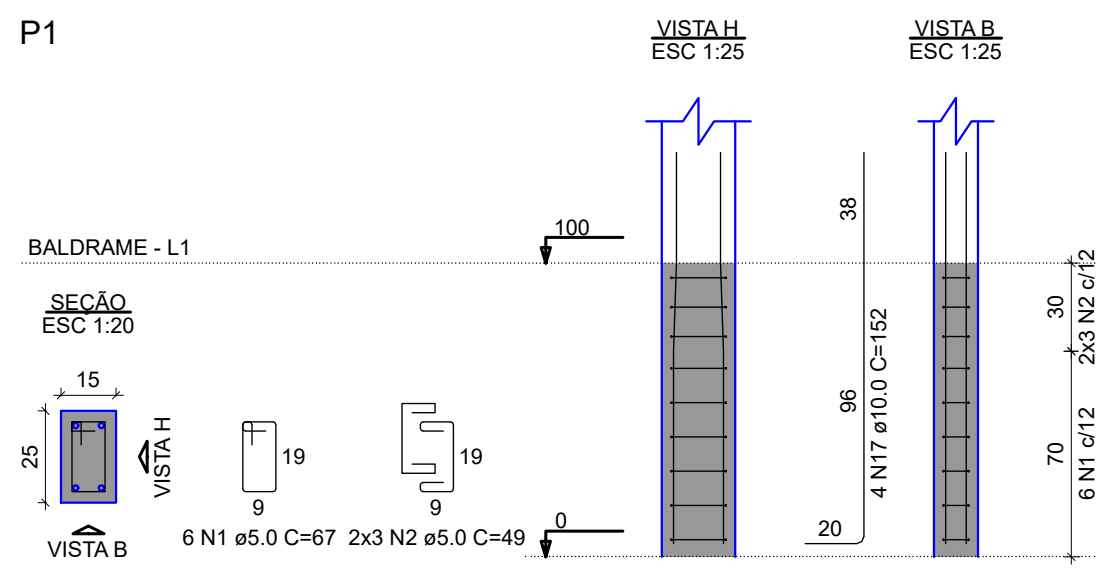
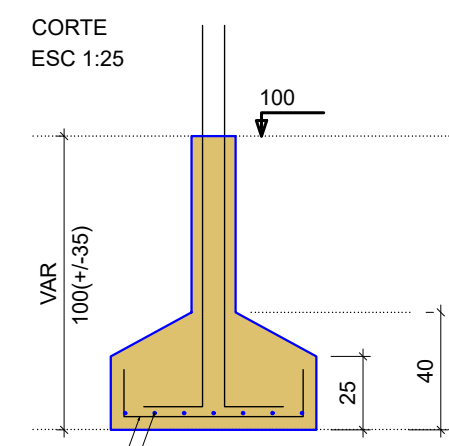
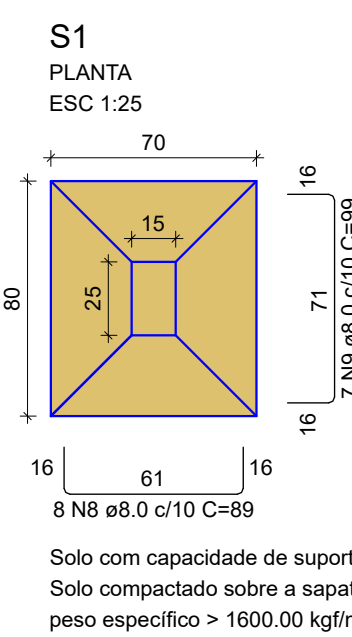


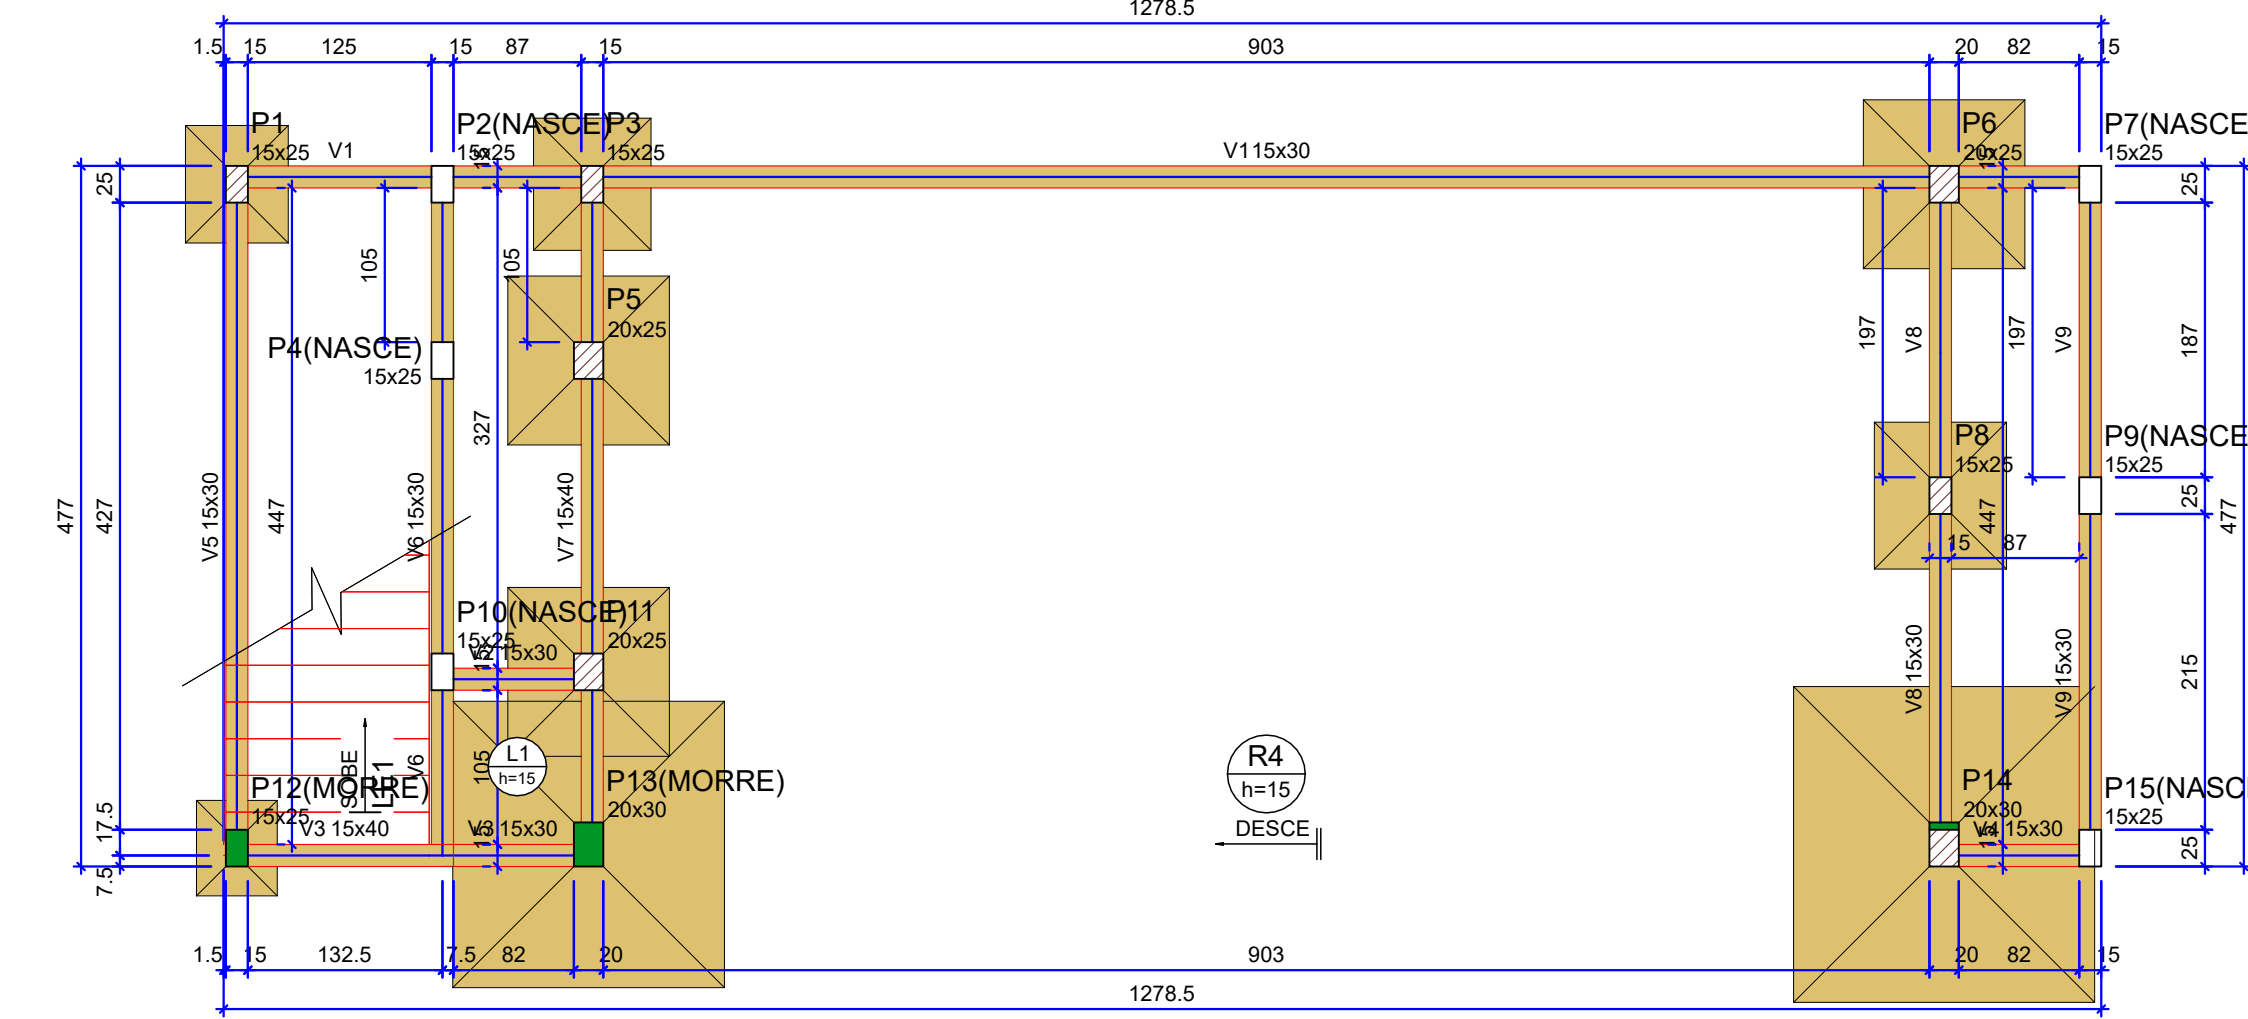

Planta de locação
escala 1:50

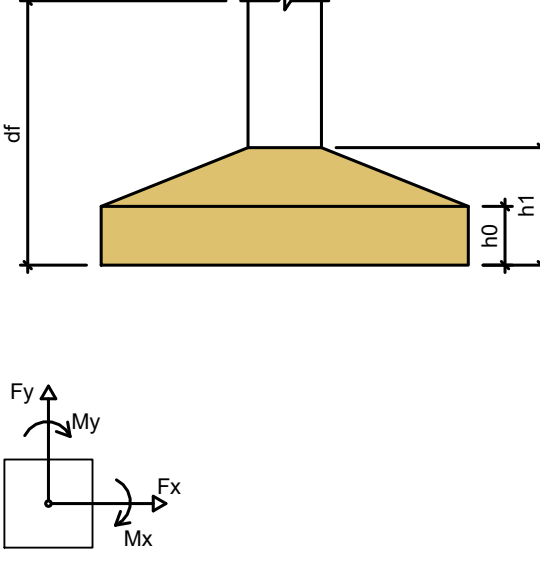

Forma do pavimento BALDRAME
escala 1:50

Nome	Seção (cm)	X (cm)	Y (cm)	Carga Máx. (tf)	Carga Mín. (tf)	Pilar				Função			
						Positivo	Negativo	Positivo	Negativo	Lado B (cm)	Lado H (cm)	R1 / R2 (cm)	df (cm)

Vigas			
Nome	Seção (cm)	Elevação (cm)	Nível (cm)
V1	15x30	0	100
V2	15x30	0	100
V3	15x40	0	100
V4	15x30	0	100
V5	15x30	0	100
V6	15x30	0	100
V7	15x40	0	100
V8	15x30	0	100
V9	15x30	0	100

Lajes			
Nome	Tipo	Altura (cm)	Peso próprio (kgf/m²)
L1	Máscara	15	375

Características dos materiais			

Pilares			
Nome	Seção (cm)	Elevação (cm)	Nível (cm)
P1	15x25	0	100
P2	15x25	0	100
P3	15x25	0	100
P4	15x25	0	100
P5	20x25	0	100
P6	20x25	0	100
P7	15x25	0	100
P8	15x25	0	100
P9	15x25	0	100
P10	15x25	0	100
P11	20x25	0	100
P12	15x25	0	100
P13	20x30	0	100
P14	20x30	0	100
P15	15x25	0	100

Legenda dos pilares			
Nome	Seção (cm)	Elevação (cm)	Nível (cm)
P1	15x25	0	100
P2	15x25	0	100
P3	15x25	0	100
P4	15x25	0	100
P5	20x25	0	100
P6	20x25	0	100
P7	15x25	0	100
P8	15x25	0	100
P9	15x25	0	100
P10	15x25	0	100
P11	20x25	0	100
P12	15x25	0	100
P13	20x30	0	100
P14	20x30	0	100
P15	15x25	0	100

Legenda das vigas e paredes			
Nome	Seção (cm)	Elevação (cm)	Nível (cm)
V1	15x30	0	100
V2	15x30	0	100
V3	15x40	0	100
V4	15x30	0	100
V5	15x30	0	100
V6	15x30	0	100
V7	15x40	0	100
V8	15x30	0	100
V9	15x30	0	100

CARIMBOS:

Prefeitura Municipal de Sorriso
ESTADO DE MATO GROSSO
Gestão 2020/2024

PROJETO:

**ESTRUTURAL DA ESCADA E RAMPA
ESTACION. CLINICA RENASCER**

DETALHAMENTO ESTRUTURAL ESCADA E RAMPA

OBRA:

ESTACIONAMENTO DA CLINICA DE REABILITAÇÃO RENASCER

LOCAL:

AVENIDA BRASIL ESQ.COM RUA SÃO BORJA, VILLA ROMANIA
SORRISO MT

AUTOR DO PROJETO:

JESSICA TAUANE NOGUEIRA DE ARAUJO

VISTO:

EDNILSON DE LIMA OLIVEIRA
SECRETARIO DA CADER

ÁREAS:

Prefeitura Municipal de Sorriso
CNPJ: 03.328.070/0001-42

DATA:

JANEIRO/2022

ESCALA:

INDICADA

DESENHO:

TAUANE ARAUJO

FOLHA:

01/03