

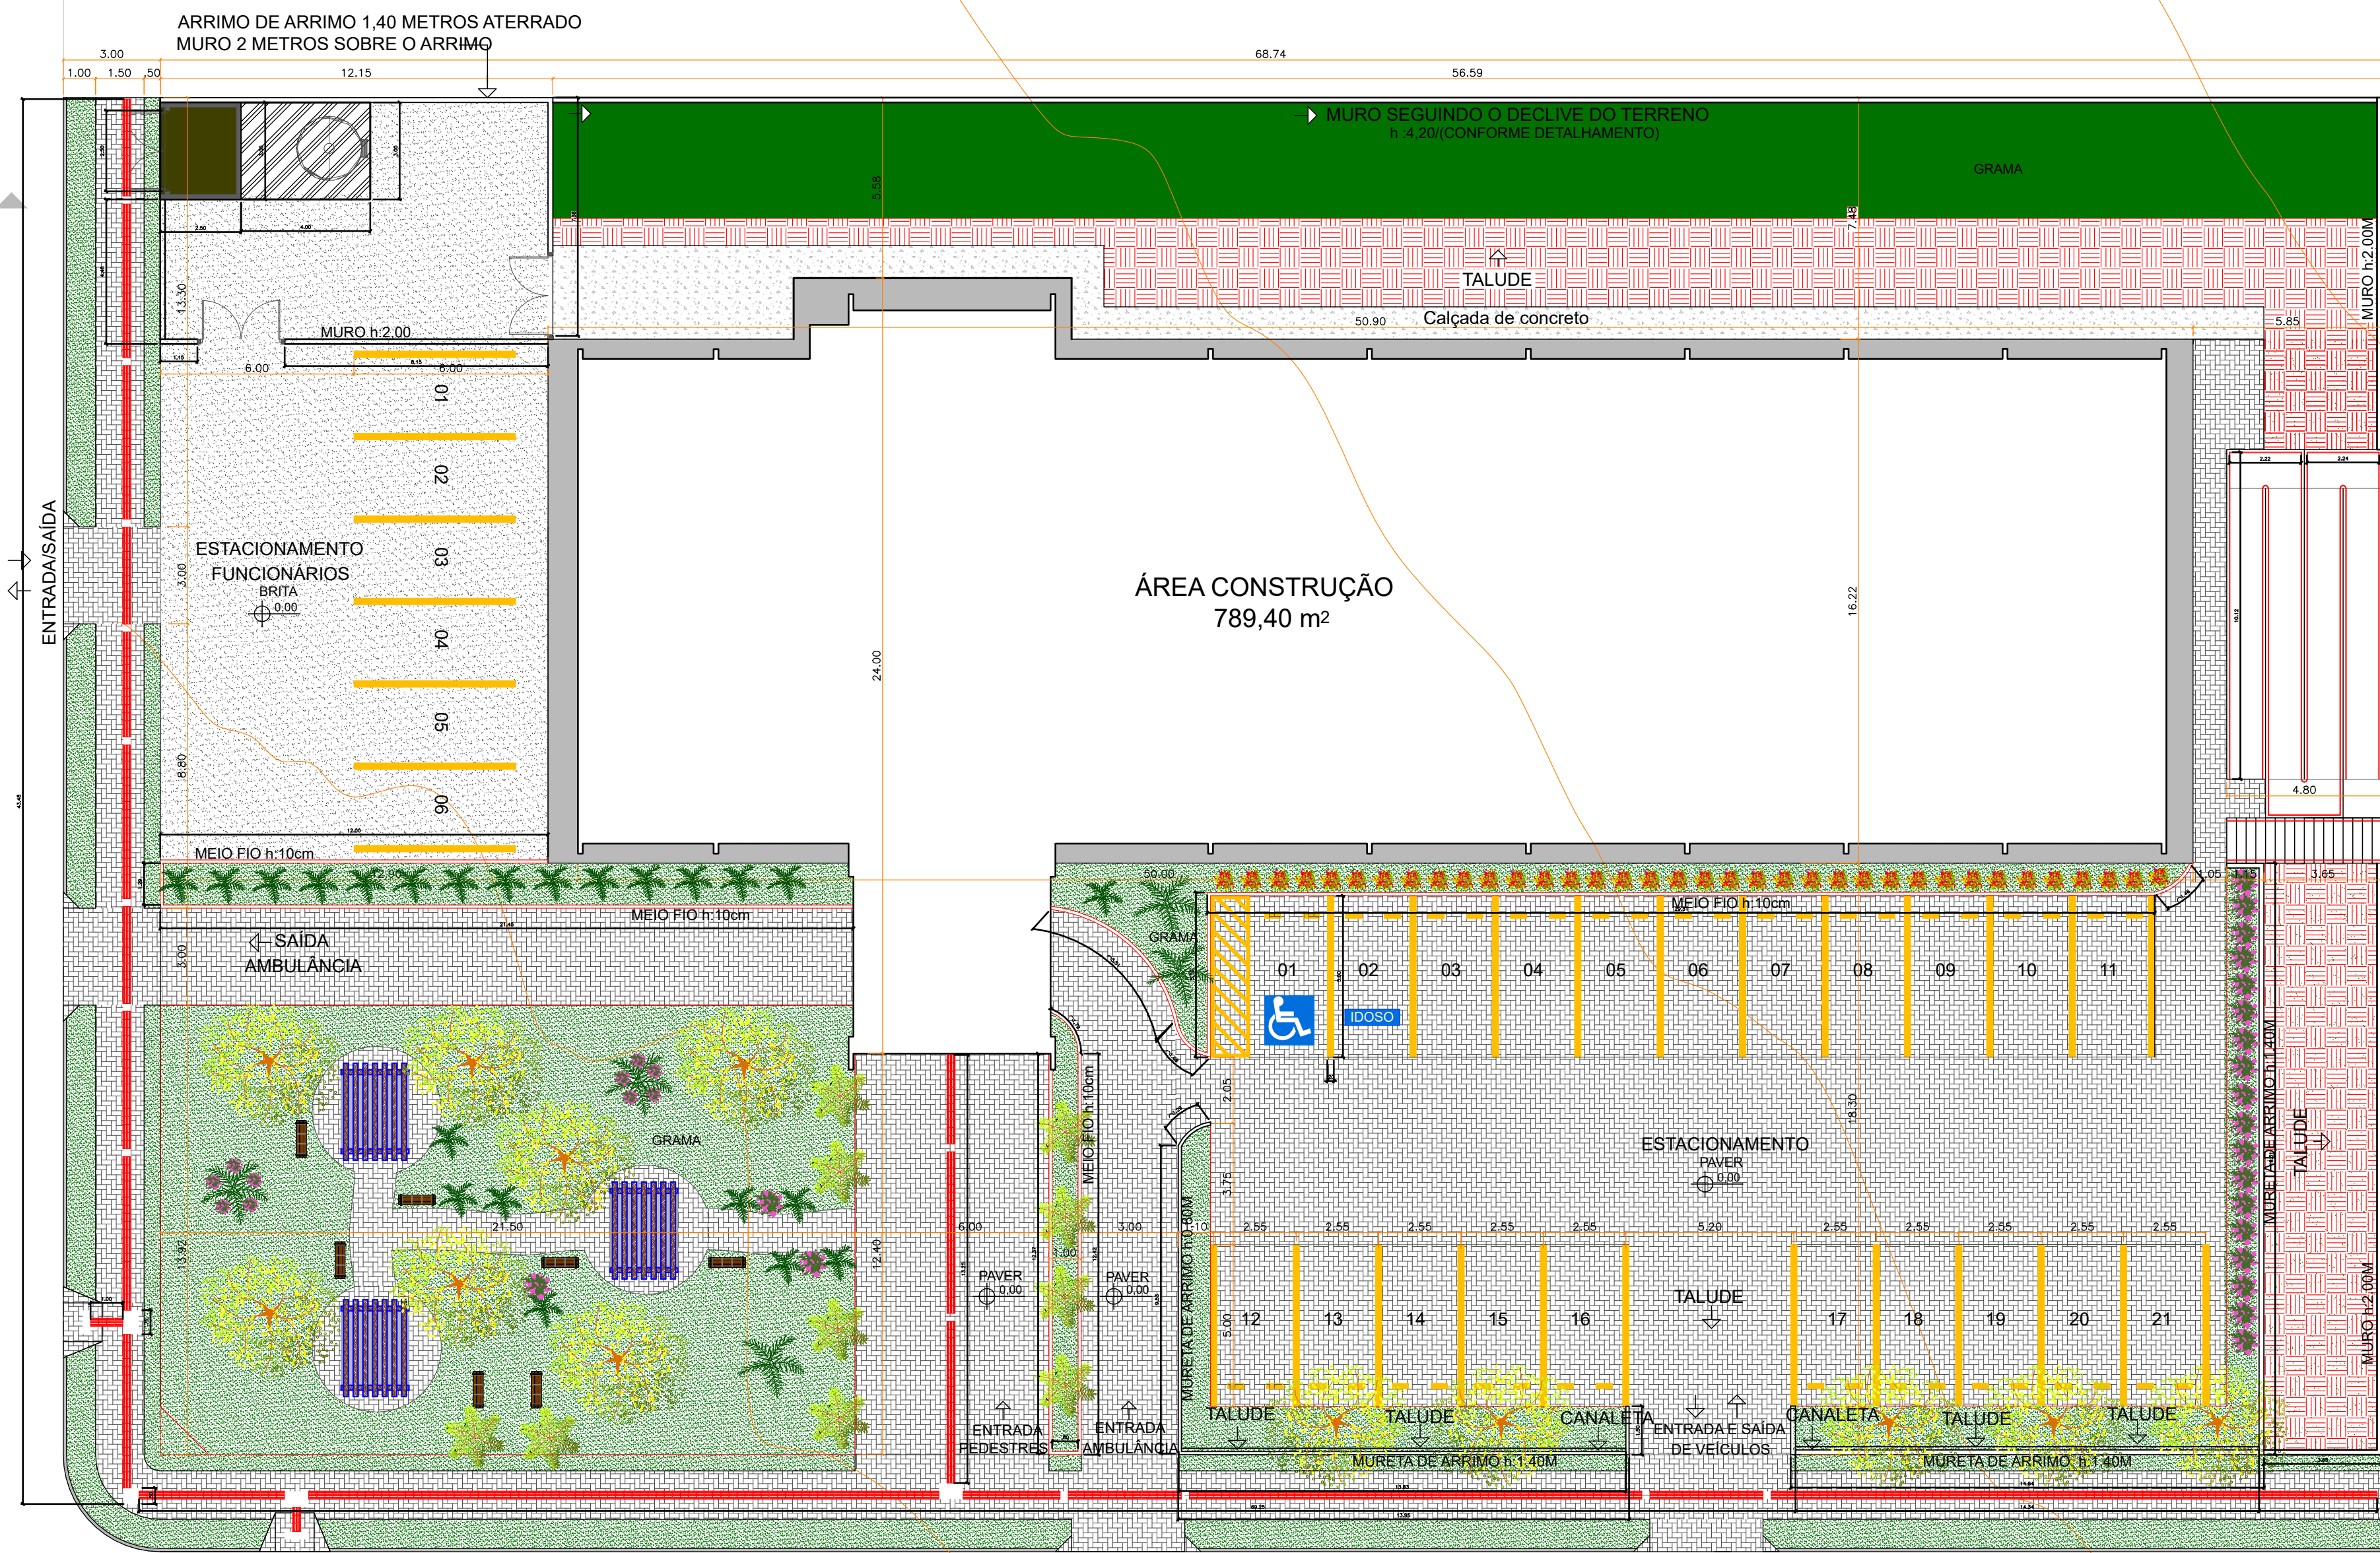
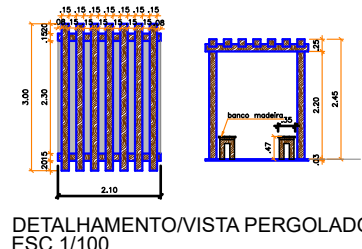
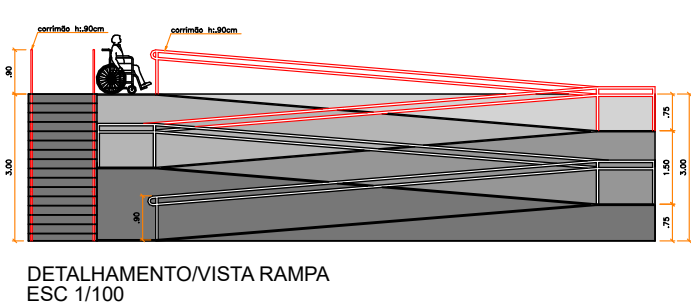


AV. BRASIL

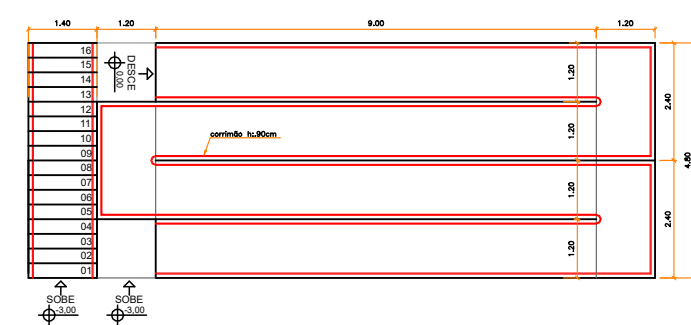

IMPLANTAÇÃO
ESC. 1/150

IMPLANTAÇÃO
ÁREA DO ESTACIONAMENTO = 1662,46 M²

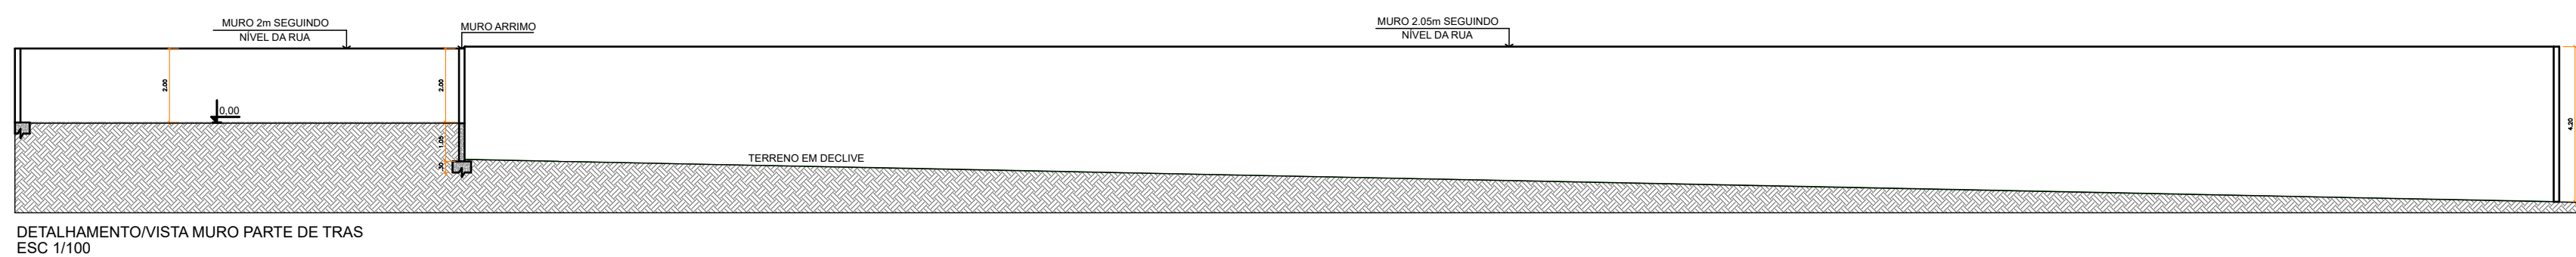

LEGENDA			
ÁREA DE GRAMA	M2	184,75	
ÁREA DE PAVIMENTO	M2	162,79	
ÁREA DE TALUDE	M2	—	
ÁREA DE PAVIMENTO	M2	22,84	
ÁREA DE CALÇADA	M2	86,81	

CARIMBOS:

Prefeitura Municipal de Sorriso

ESTADO DE MATO GROSSO

Gestão 2020/2024

PROJETO:

ESTACIONAMENTO DA CLINICA DE REABILITAÇÃO RENASCER

DETALHES:

PLANTA BAIXA E DETALHAMENTO

OBRA:

ESTACIONAMENTO DA CLINICA DE REABILITAÇÃO RENASCER

LOCAL:

AVENIDA BRASIL ESQ.COM RUA SÃO BORJA, VILA ROMANA
SORRISO MT

AUTOR DO PROJETO:

JESSICA TAUANE NOGUEIRA DE ARAUJO

VISTO:

EDNILSON DE LIMA OLIVEIRA

PROPRIETÁRIO:

Prefeitura Municipal de Sorriso

DATA:

JANEIRO/2022

ESCALA:

INDICADA

FOLHA:

01/01

DESENHO:

TAUANE ARAUJO