
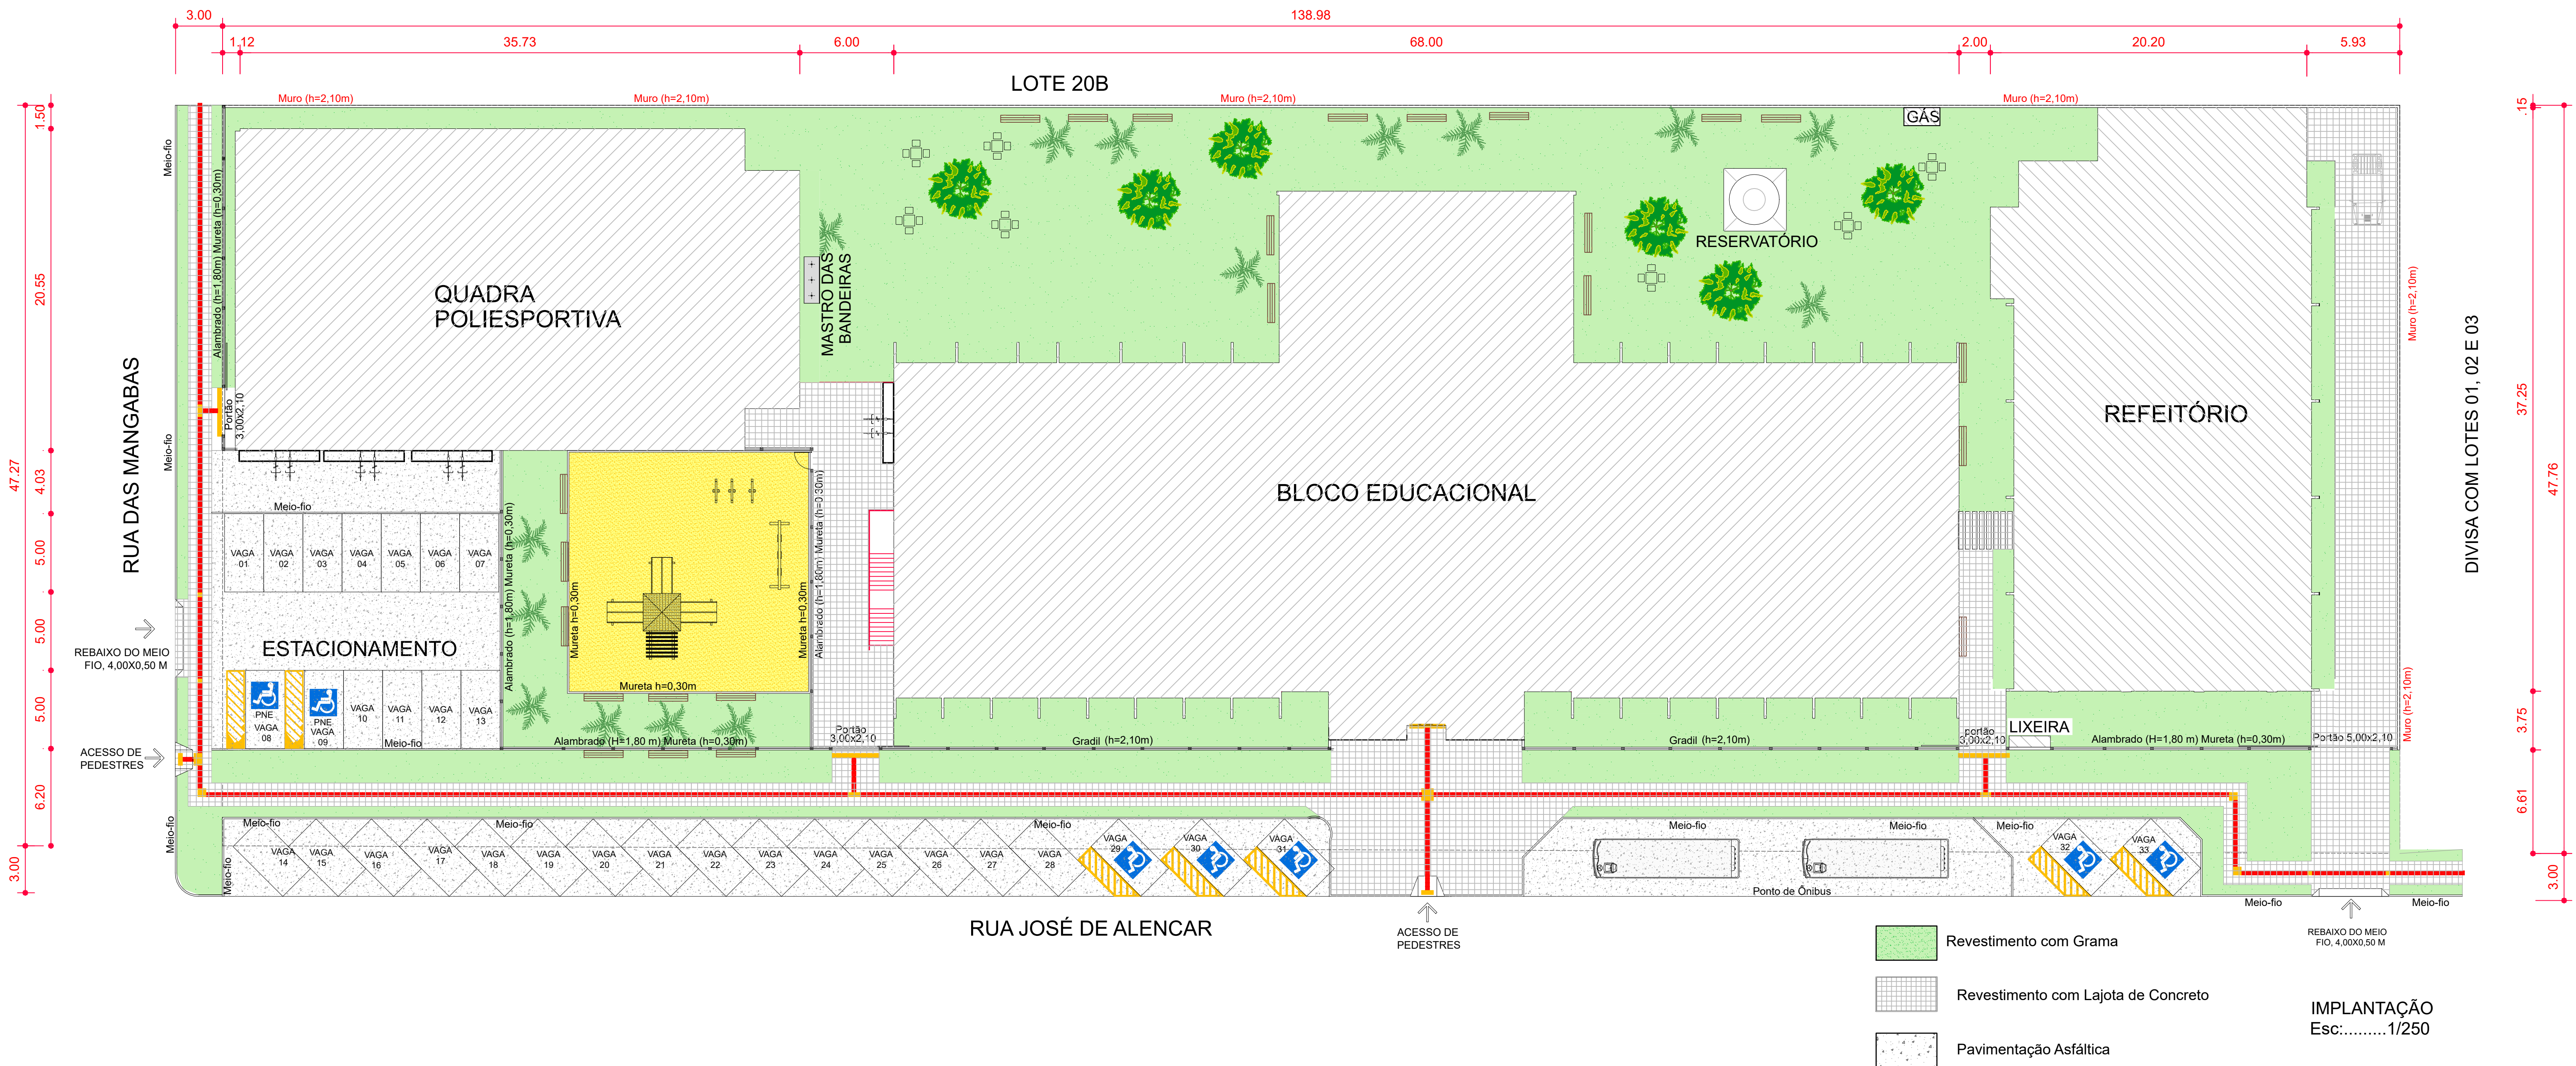
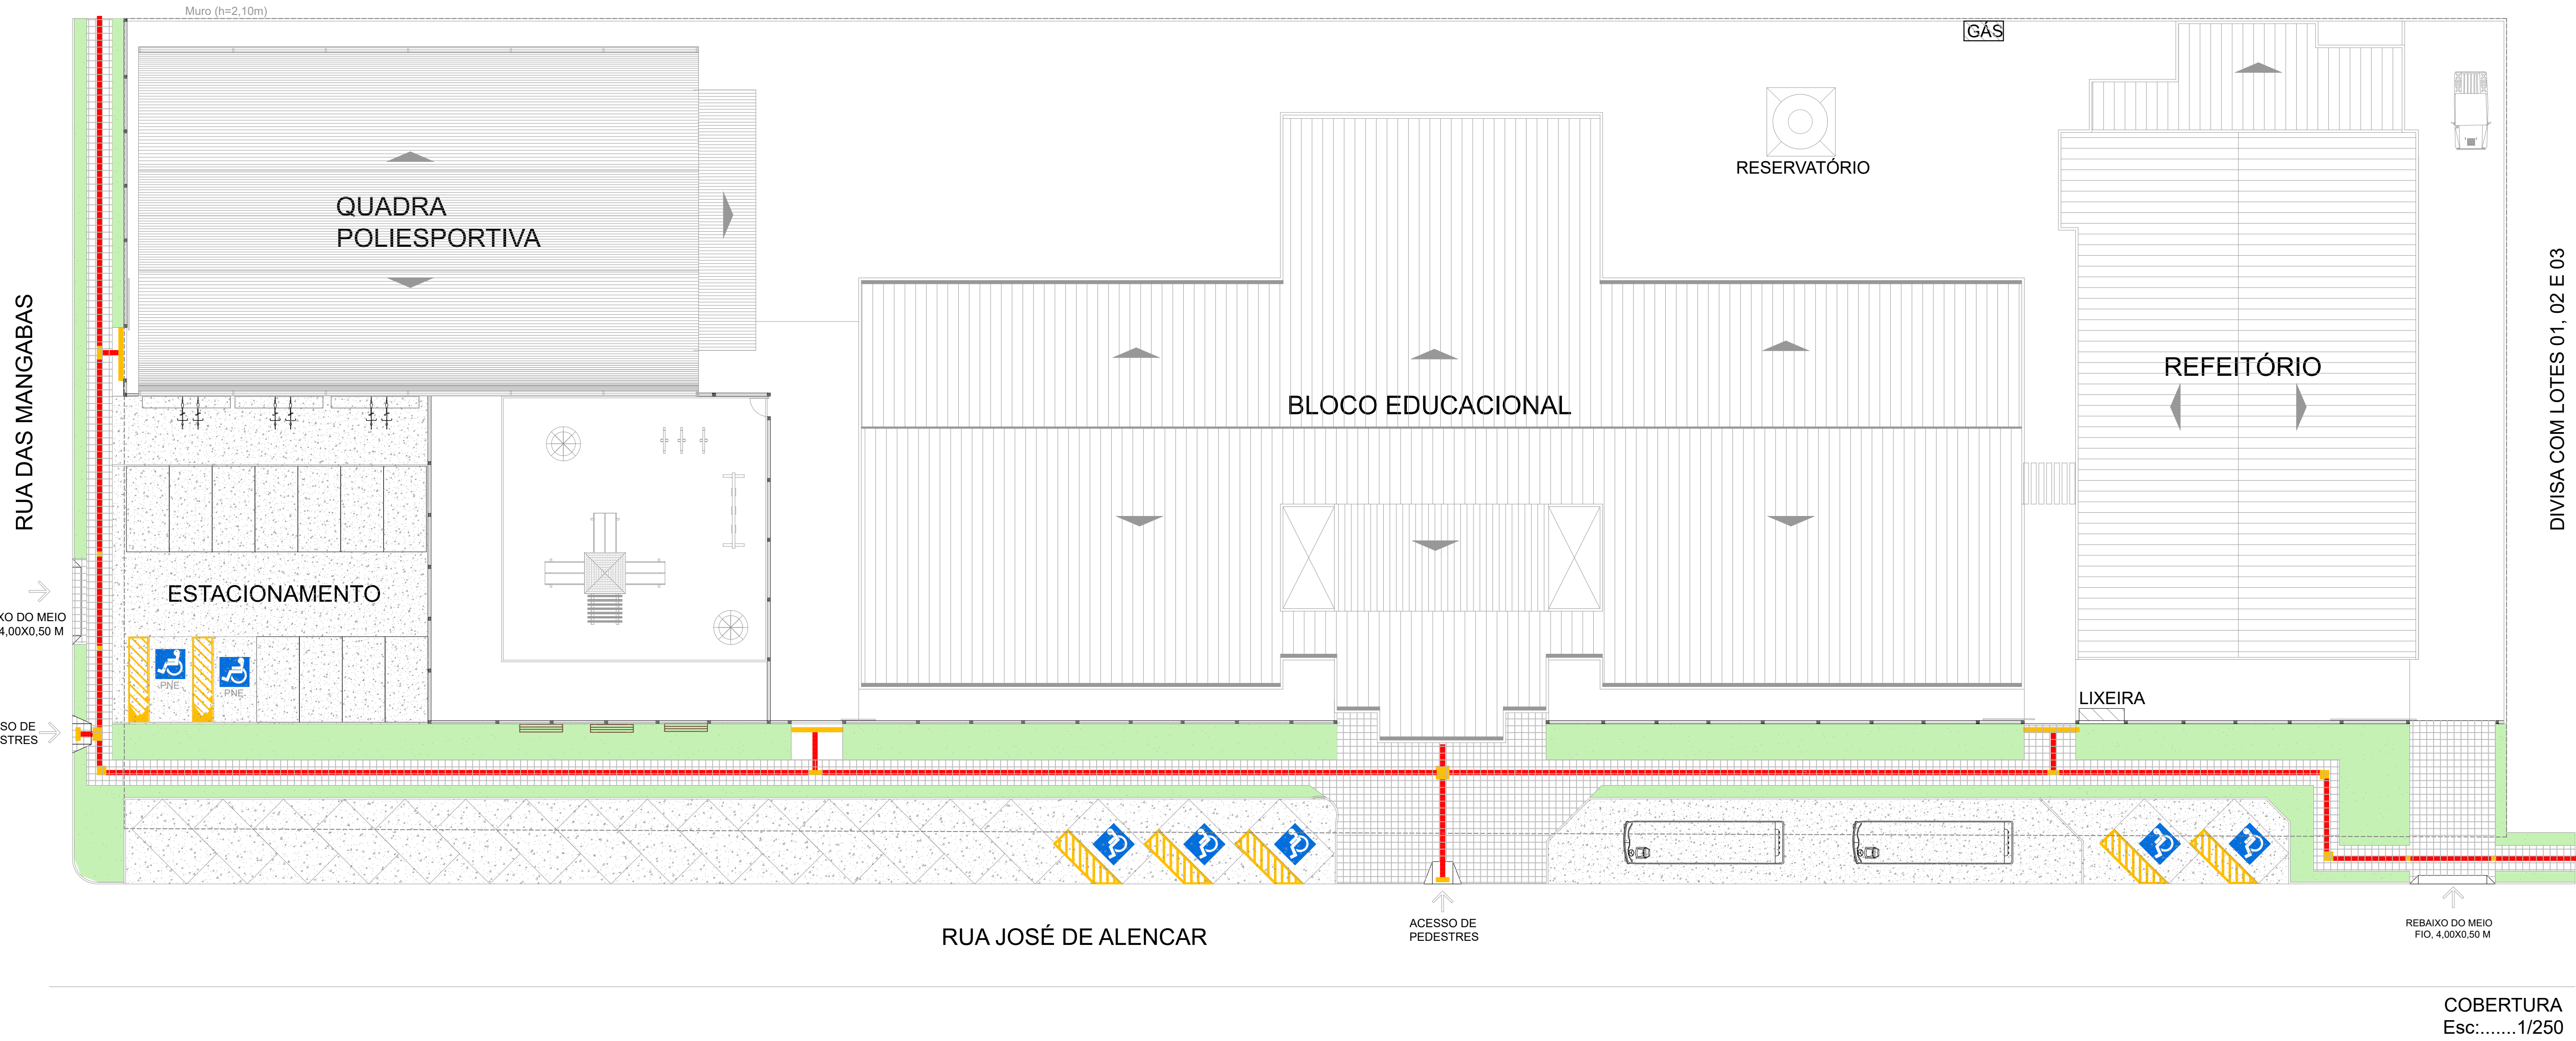


QUADRO DE ÁREAS

ÁREA DO TERRENO	6.604,02 m²
DESCRIÇÃO	ÁREA
BLOCO EDUCACIONAL	
1º PAVIMENTO	1.655,81m²
2º PAVIMENTO	1.493,83m²
CASA DO RESERVATÓRIO	78,13m²
ÁREA CONSTRUÍDA BLOCO EDUCACIONAL	3.227,77m²
REFEITÓRIO	689,65m²
QUADRA POLIESPORTIVA	715,15m²
LIXEIRA	1,89m²
CASA DE GÁS	2,65m²
RESERVATÓRIO TAÇA	8,04m²
TOTAL DE ÁREA CONSTRUÍDA.....	4.645,15m²

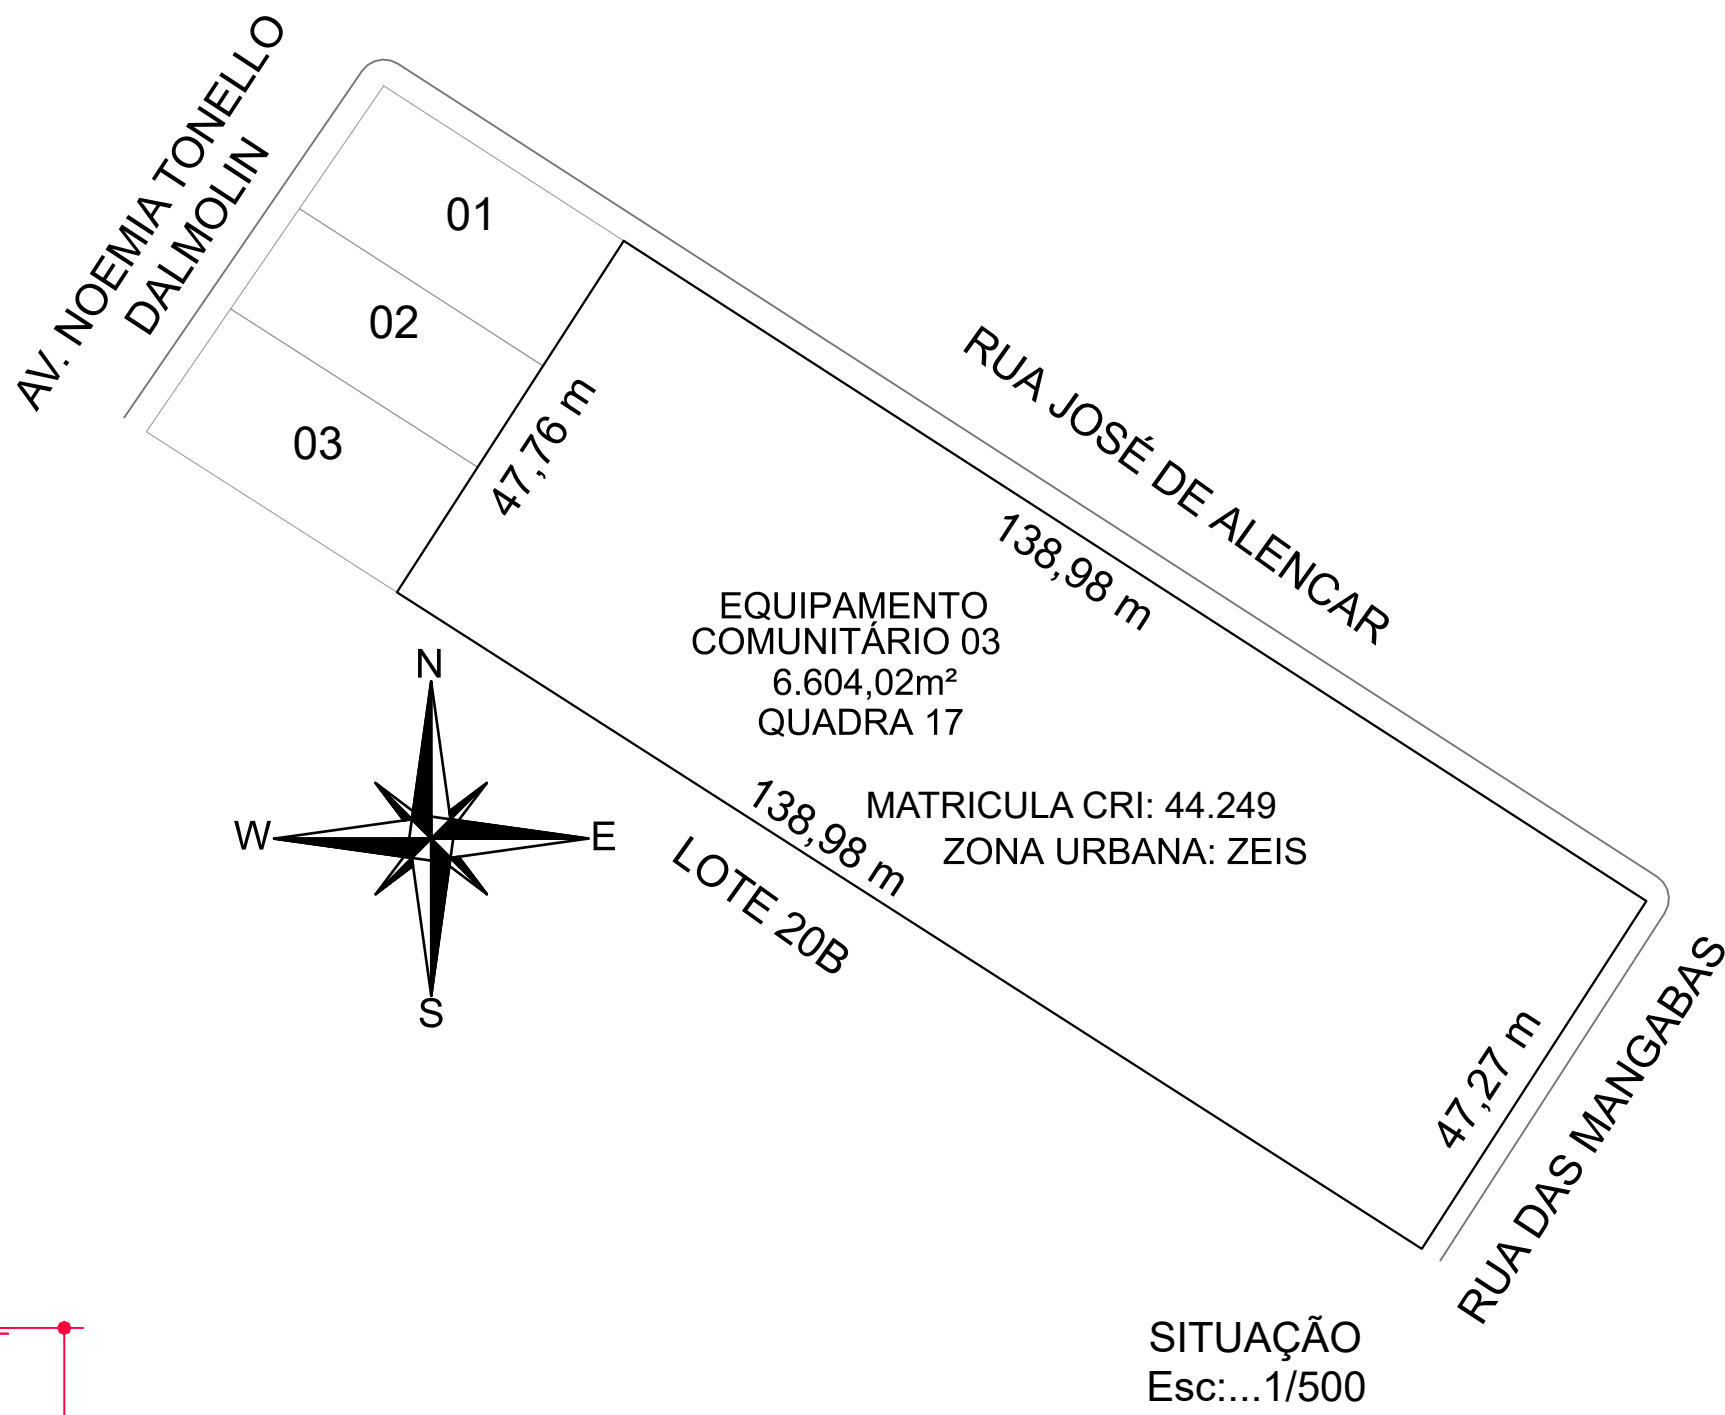

Prefeitura Municipal de Sorriso
ESTADO DE MATO GROSSO
Gestão 2021/2024

PROJETO:

ESCOLA MUNICIPAL
GENTE SABIDA (FLOR DO CERRADO)

DETALHES:

SITUAÇÃO, IMPLANTAÇÃO E COBERTURA

OBRA:

ESCOLA MUNICIPAL GENTE SABIDA (FLOR DO CERRADO)

FOLHA:

01/11

LOCAL:

RUA JOSÉ DE ALENCAR
EQUIPAMENTO COMUNITÁRIO 03, QUADRA 17, ÁREA MUNICIPAL
BAIRRO FLOR DO CERRADO, SORRISO - MT.

AUTOR DO PROJETO:

GABRIELA CANHESKI DE MOURA FERNANDES
CREA-MT: 0202820201

VISTO:

EDNILSON DE LIMA OLIVEIRA
SECRETÁRIO DA CIDADE

ÁREAS:

ÁREA A CONSTRUIR: 4.645,15 m²

PROPRIETÁRIO:

Prefeitura Municipal de Sorriso
CNPJ: 03.239.078/0001-62

DATA:

FEVEREIRO/2022

ESCALA:

INDICADAS

DESENHO:

Gabriela Canheski de Moura Fernandes
CREA-MT: 0202820201