


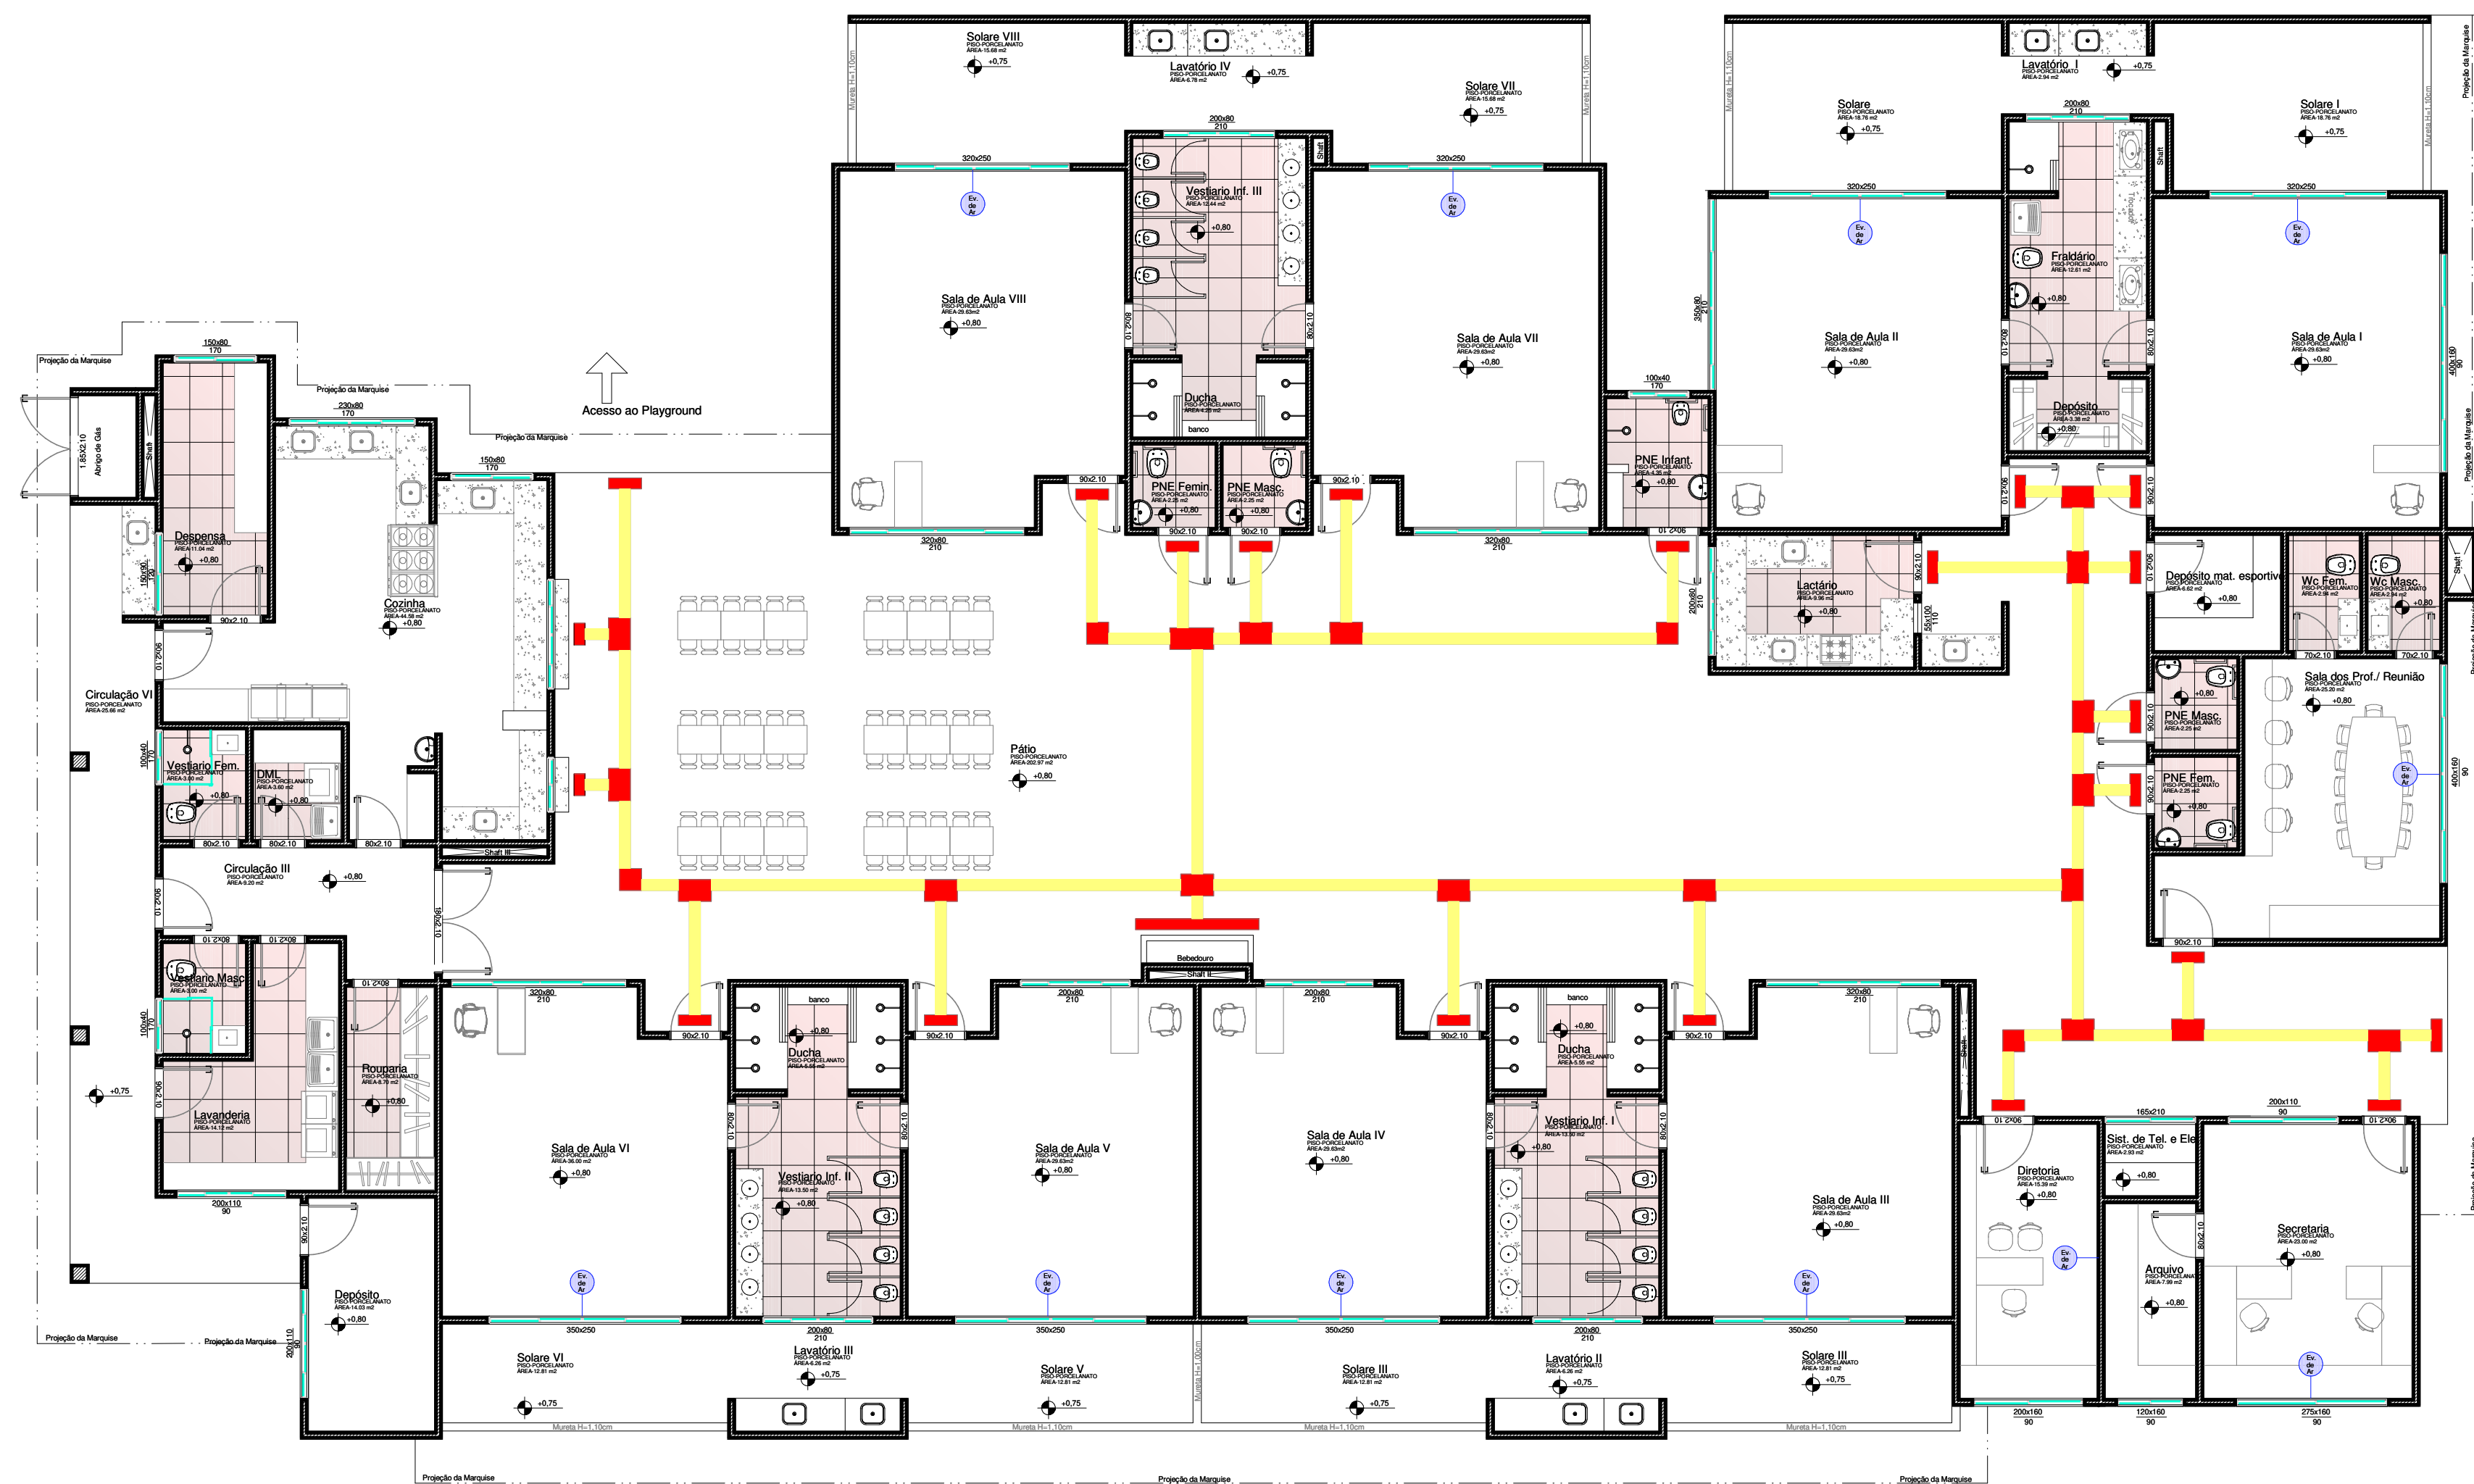

1 Planta de Acessibilidade
ESCALA 1:100

PROJETO:		PLANTA DE ACESSIBILIDADE	
OBRA:		CENTRO MUNICIPAL DE EDUCAÇÃO INFANTIL	
PROPRIETÁRIO:		PROFISSIONAL:	
Prefeitura Municipal de Sorriso CNPJ: 03.239.076/0001-62		Lorrane Jatobá de Almeida Arquiteta e Urbanista CAU A186893-4	
PRANCHA:	ESCALA :	DATA:	
1/1	Indicada	Janeiro de 2022	