




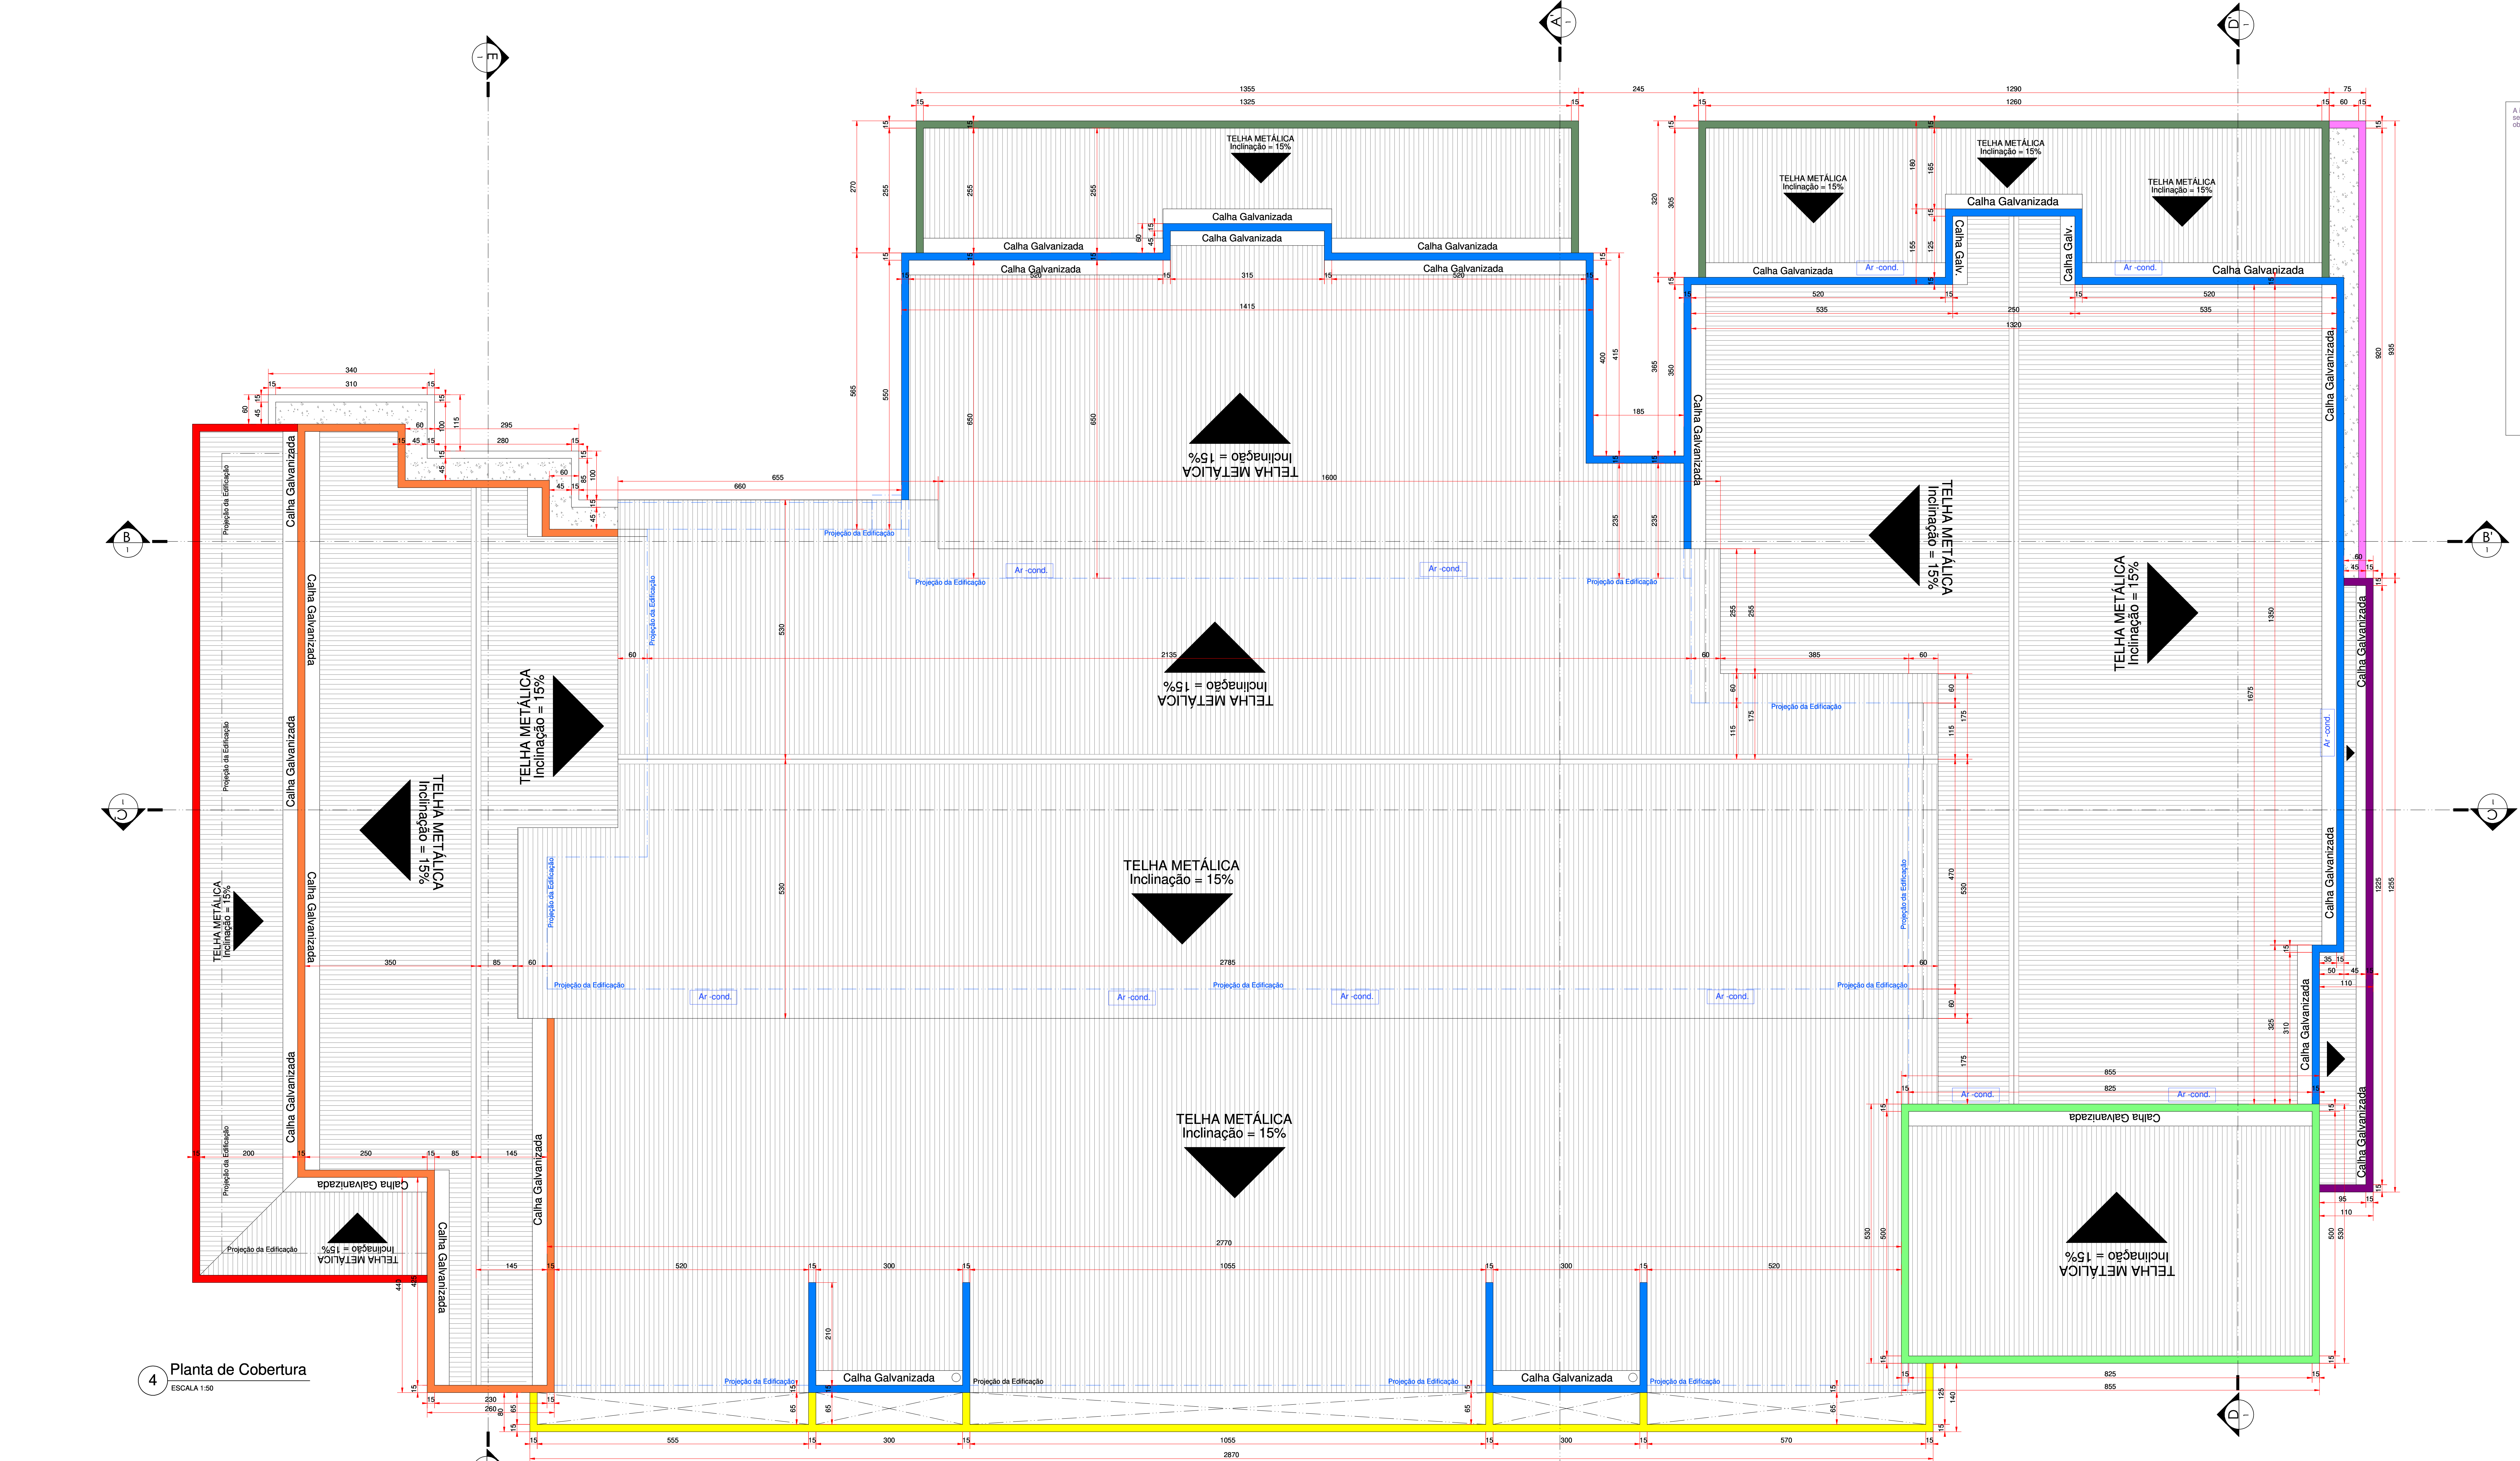

4 Planta de Cobertura
ESCALA 1:50

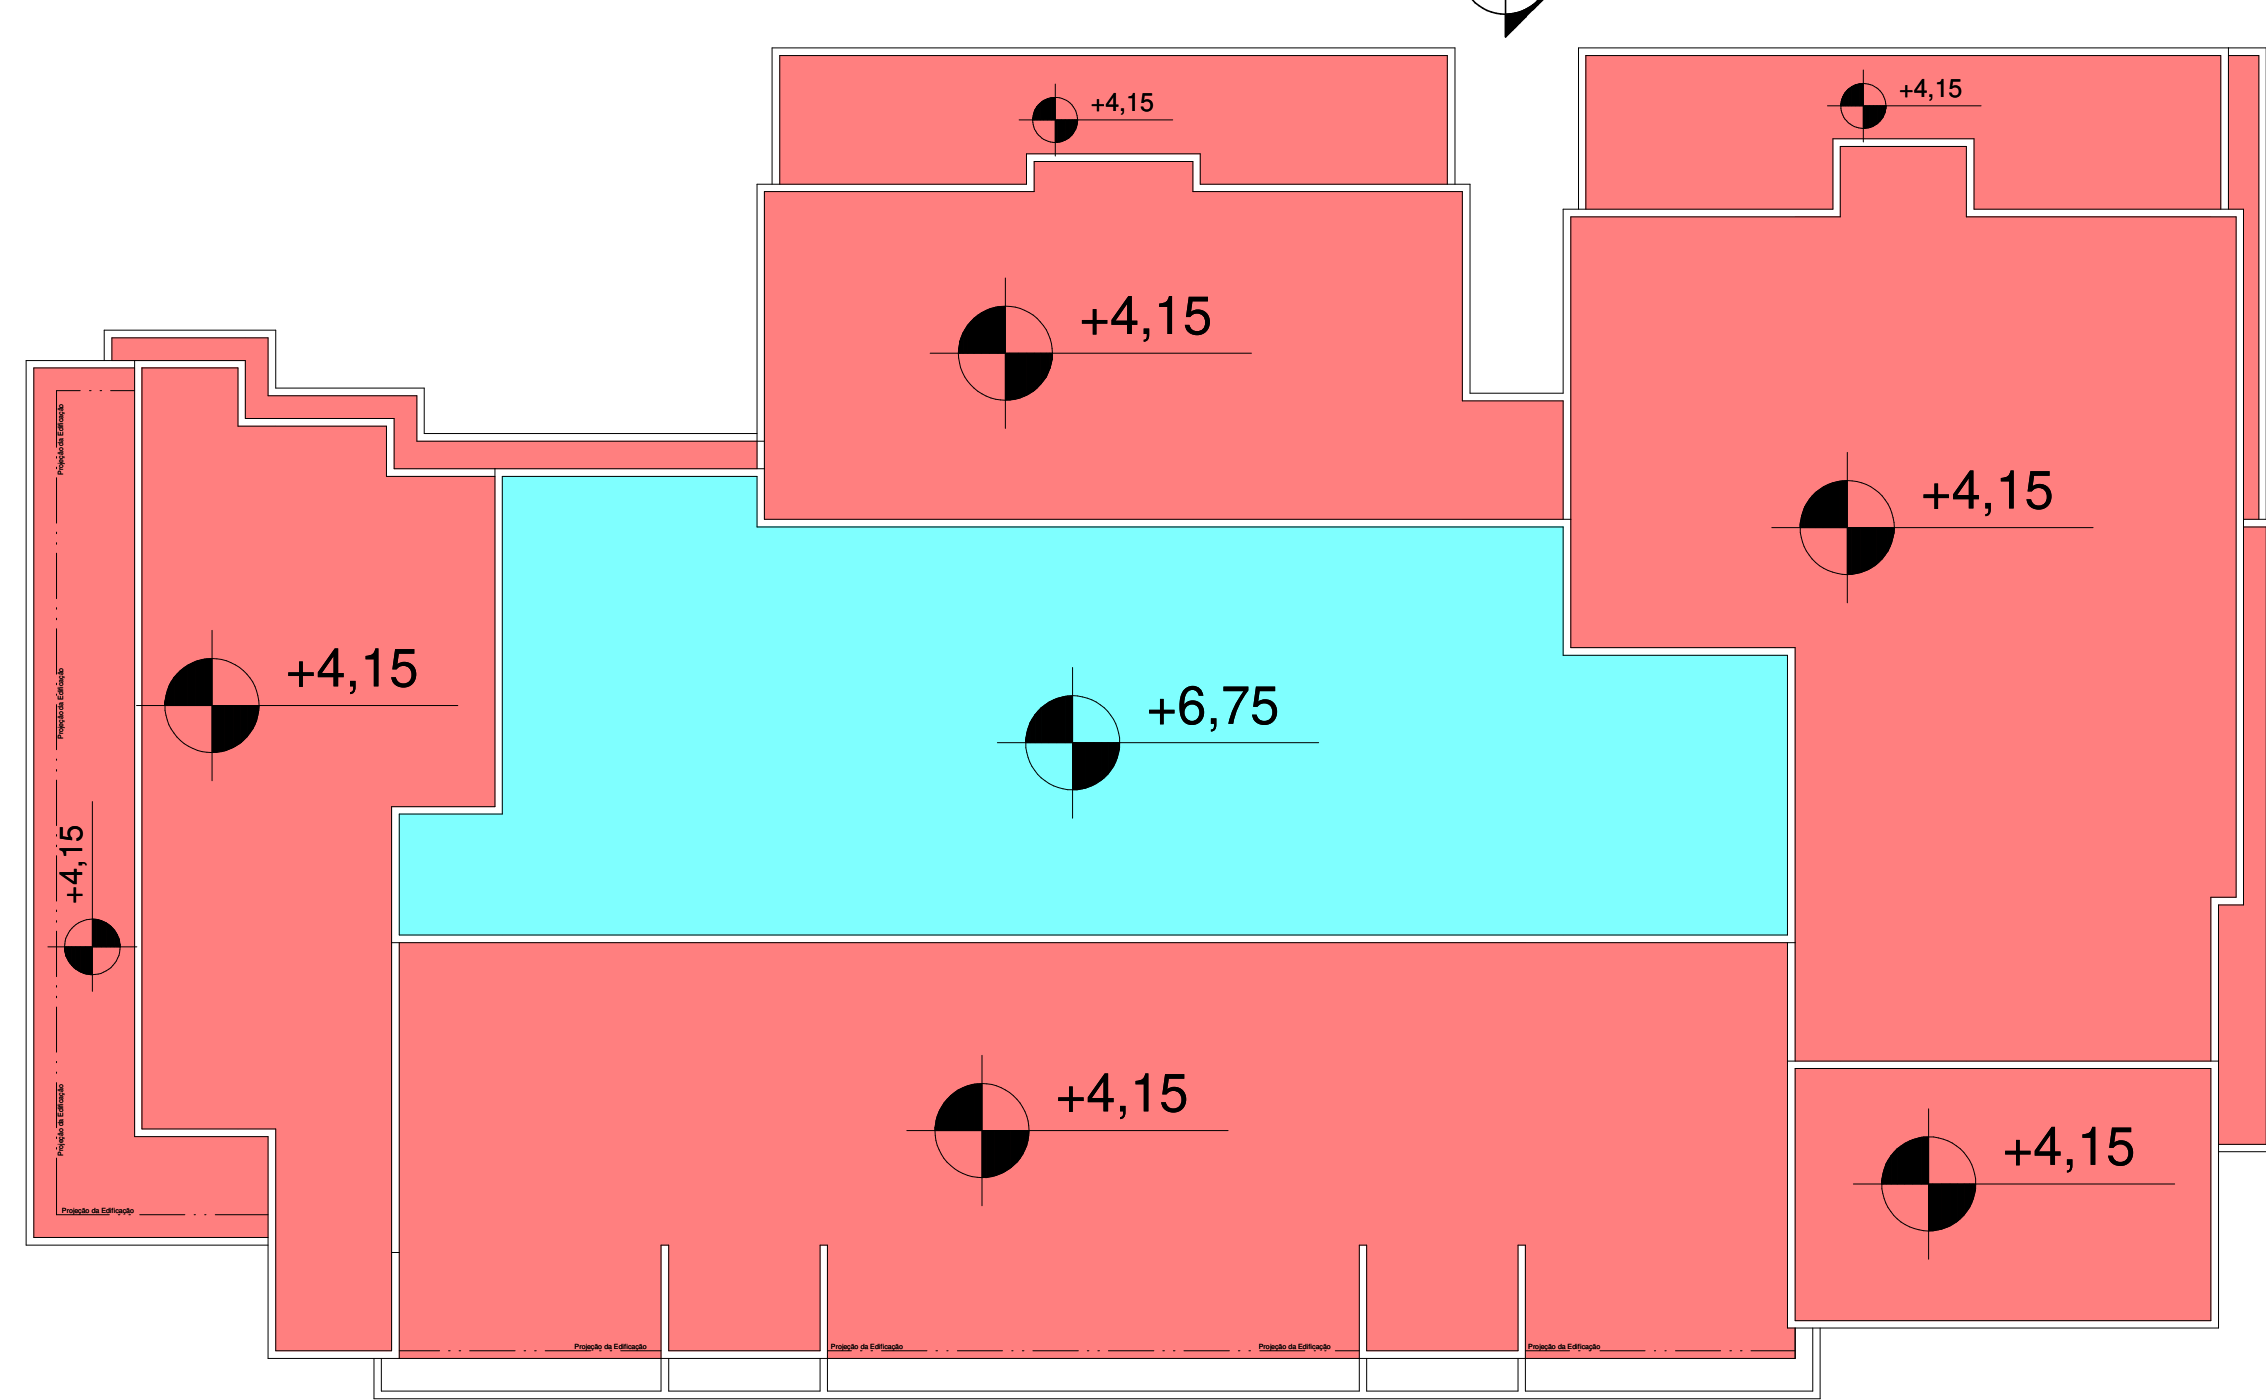

5 Planta de Níveis de Laje
ESCALA 1:125

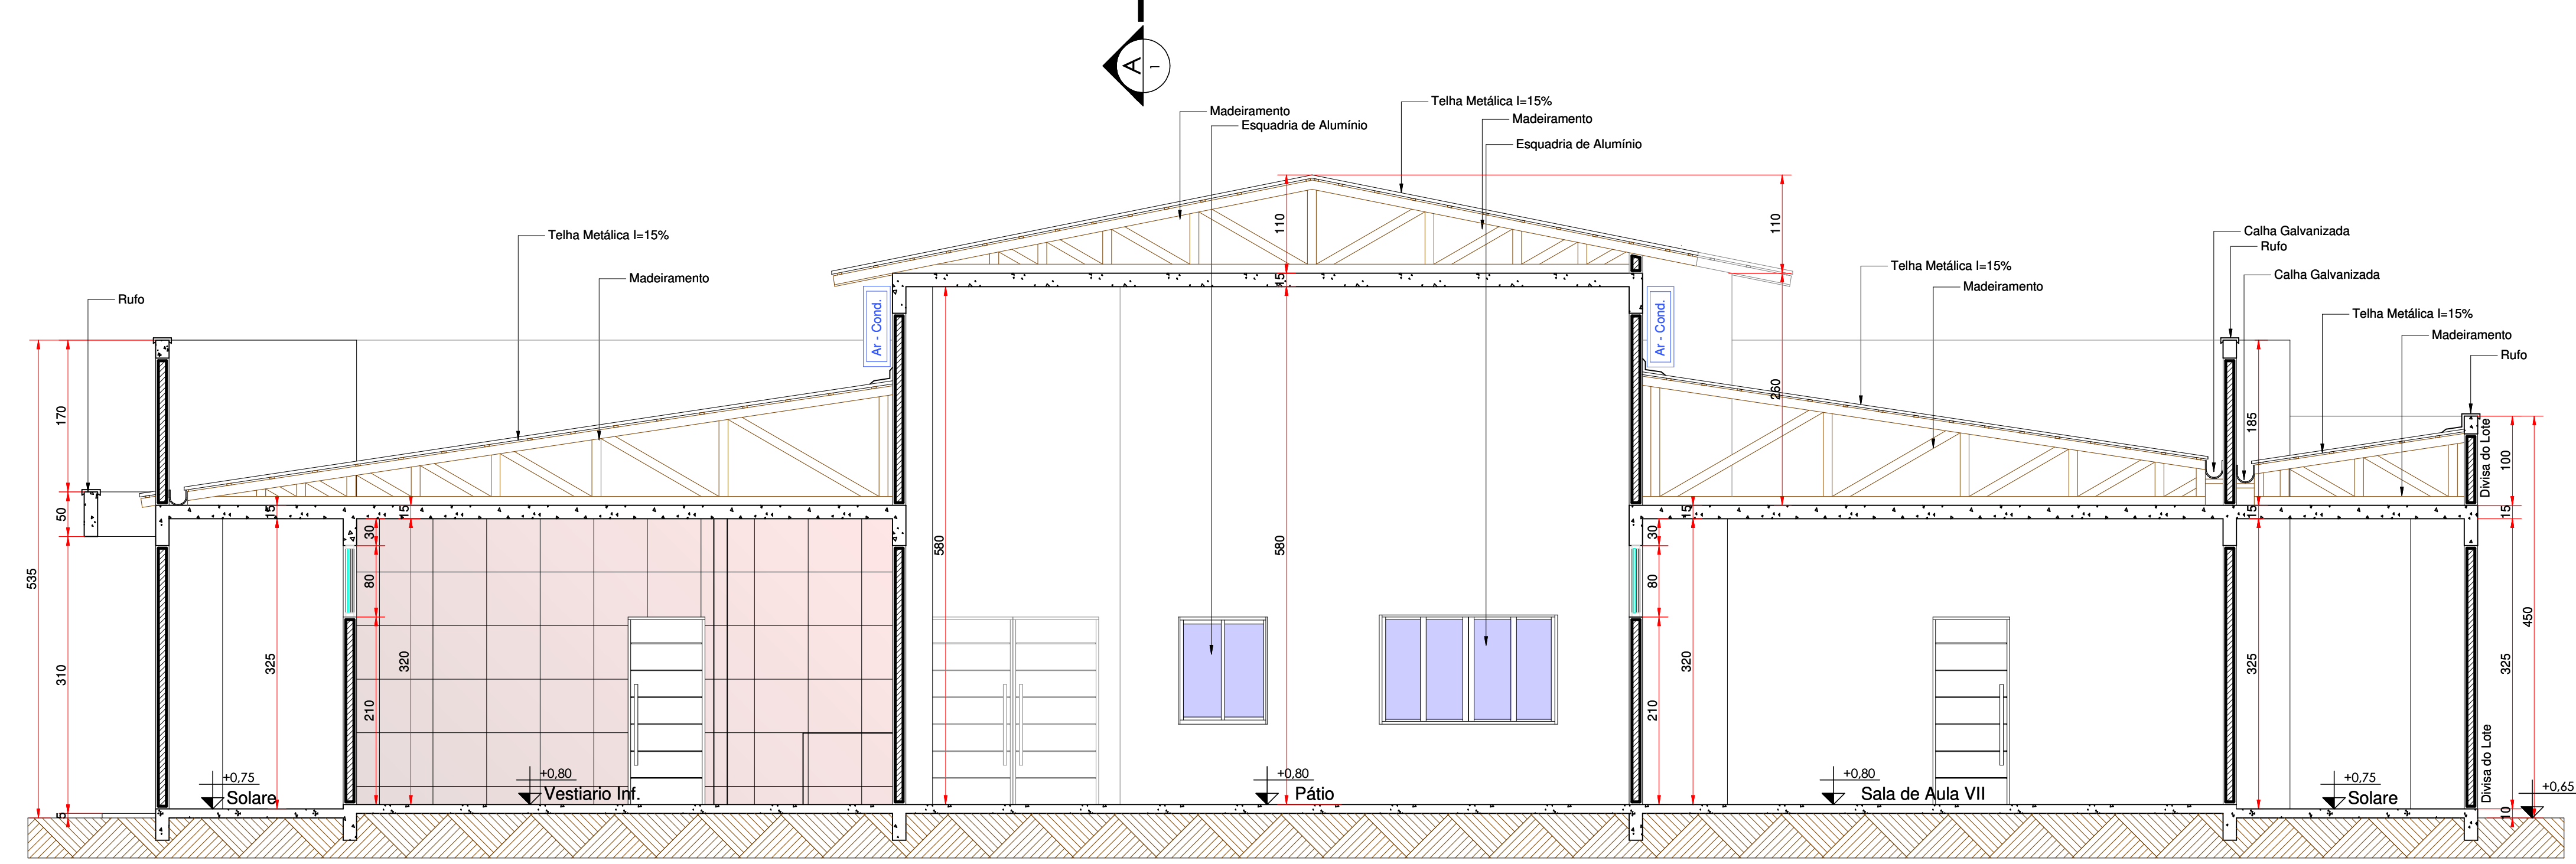

6 Corte AA'
ESCALA 1:50

PROJETO:		ARQUITETÔNICO	
CENTRO MUNICIPAL DE EDUCAÇÃO INFANTIL			
LOCAL:	Rua Santa Anastácia esquina com Av. São Marcos	LOTE:	QUADRA 06
BAIRRO/LOTEAMENTO:	Lotamento São José	CIDADE:	Soriso - MT
ESTATÍSTICAS:			
ÁREA DO TERRENO	= 2.000,00 m²	TAXA DE OCUPAÇÃO	= 49,45 %
ÁREA DA CONSTRUÇÃO EDIFIC.	= 999,06 m²	COTE. APROVEITAMENTO	= 0,49
ÁREA DA LÍBREA	= 2,61 m²	TAXA IMPERMEABILIZAÇÃO	= 49,05 %
ÁREA TOTAL DA CONSTRUÇÃO		=	991,67 m²
INDICADA			
CONTEÚDO:			
Planta de Cobertura; Planta de Níveis de Laje e Detalhamentos			
DATA:	Junho de 2022	PROFISSIONAL:	
PROPRIETÁRIO:	Lomane Jatobá de Almeida		
	Arquiteta e Urbanista		
	CAU AI166954-4		
End: Travessa Gêmeas, 1559, Jardim Aurora, Soriso - MT.			
E-mail: jatobaarquitectura@gmail.com			
Prefeitura Municipal de Soriso CNPJ 23.239.074/0001-42			
PROTOCOLO / APROVAÇÃO - PREFEITURA MUNICIPAL			