


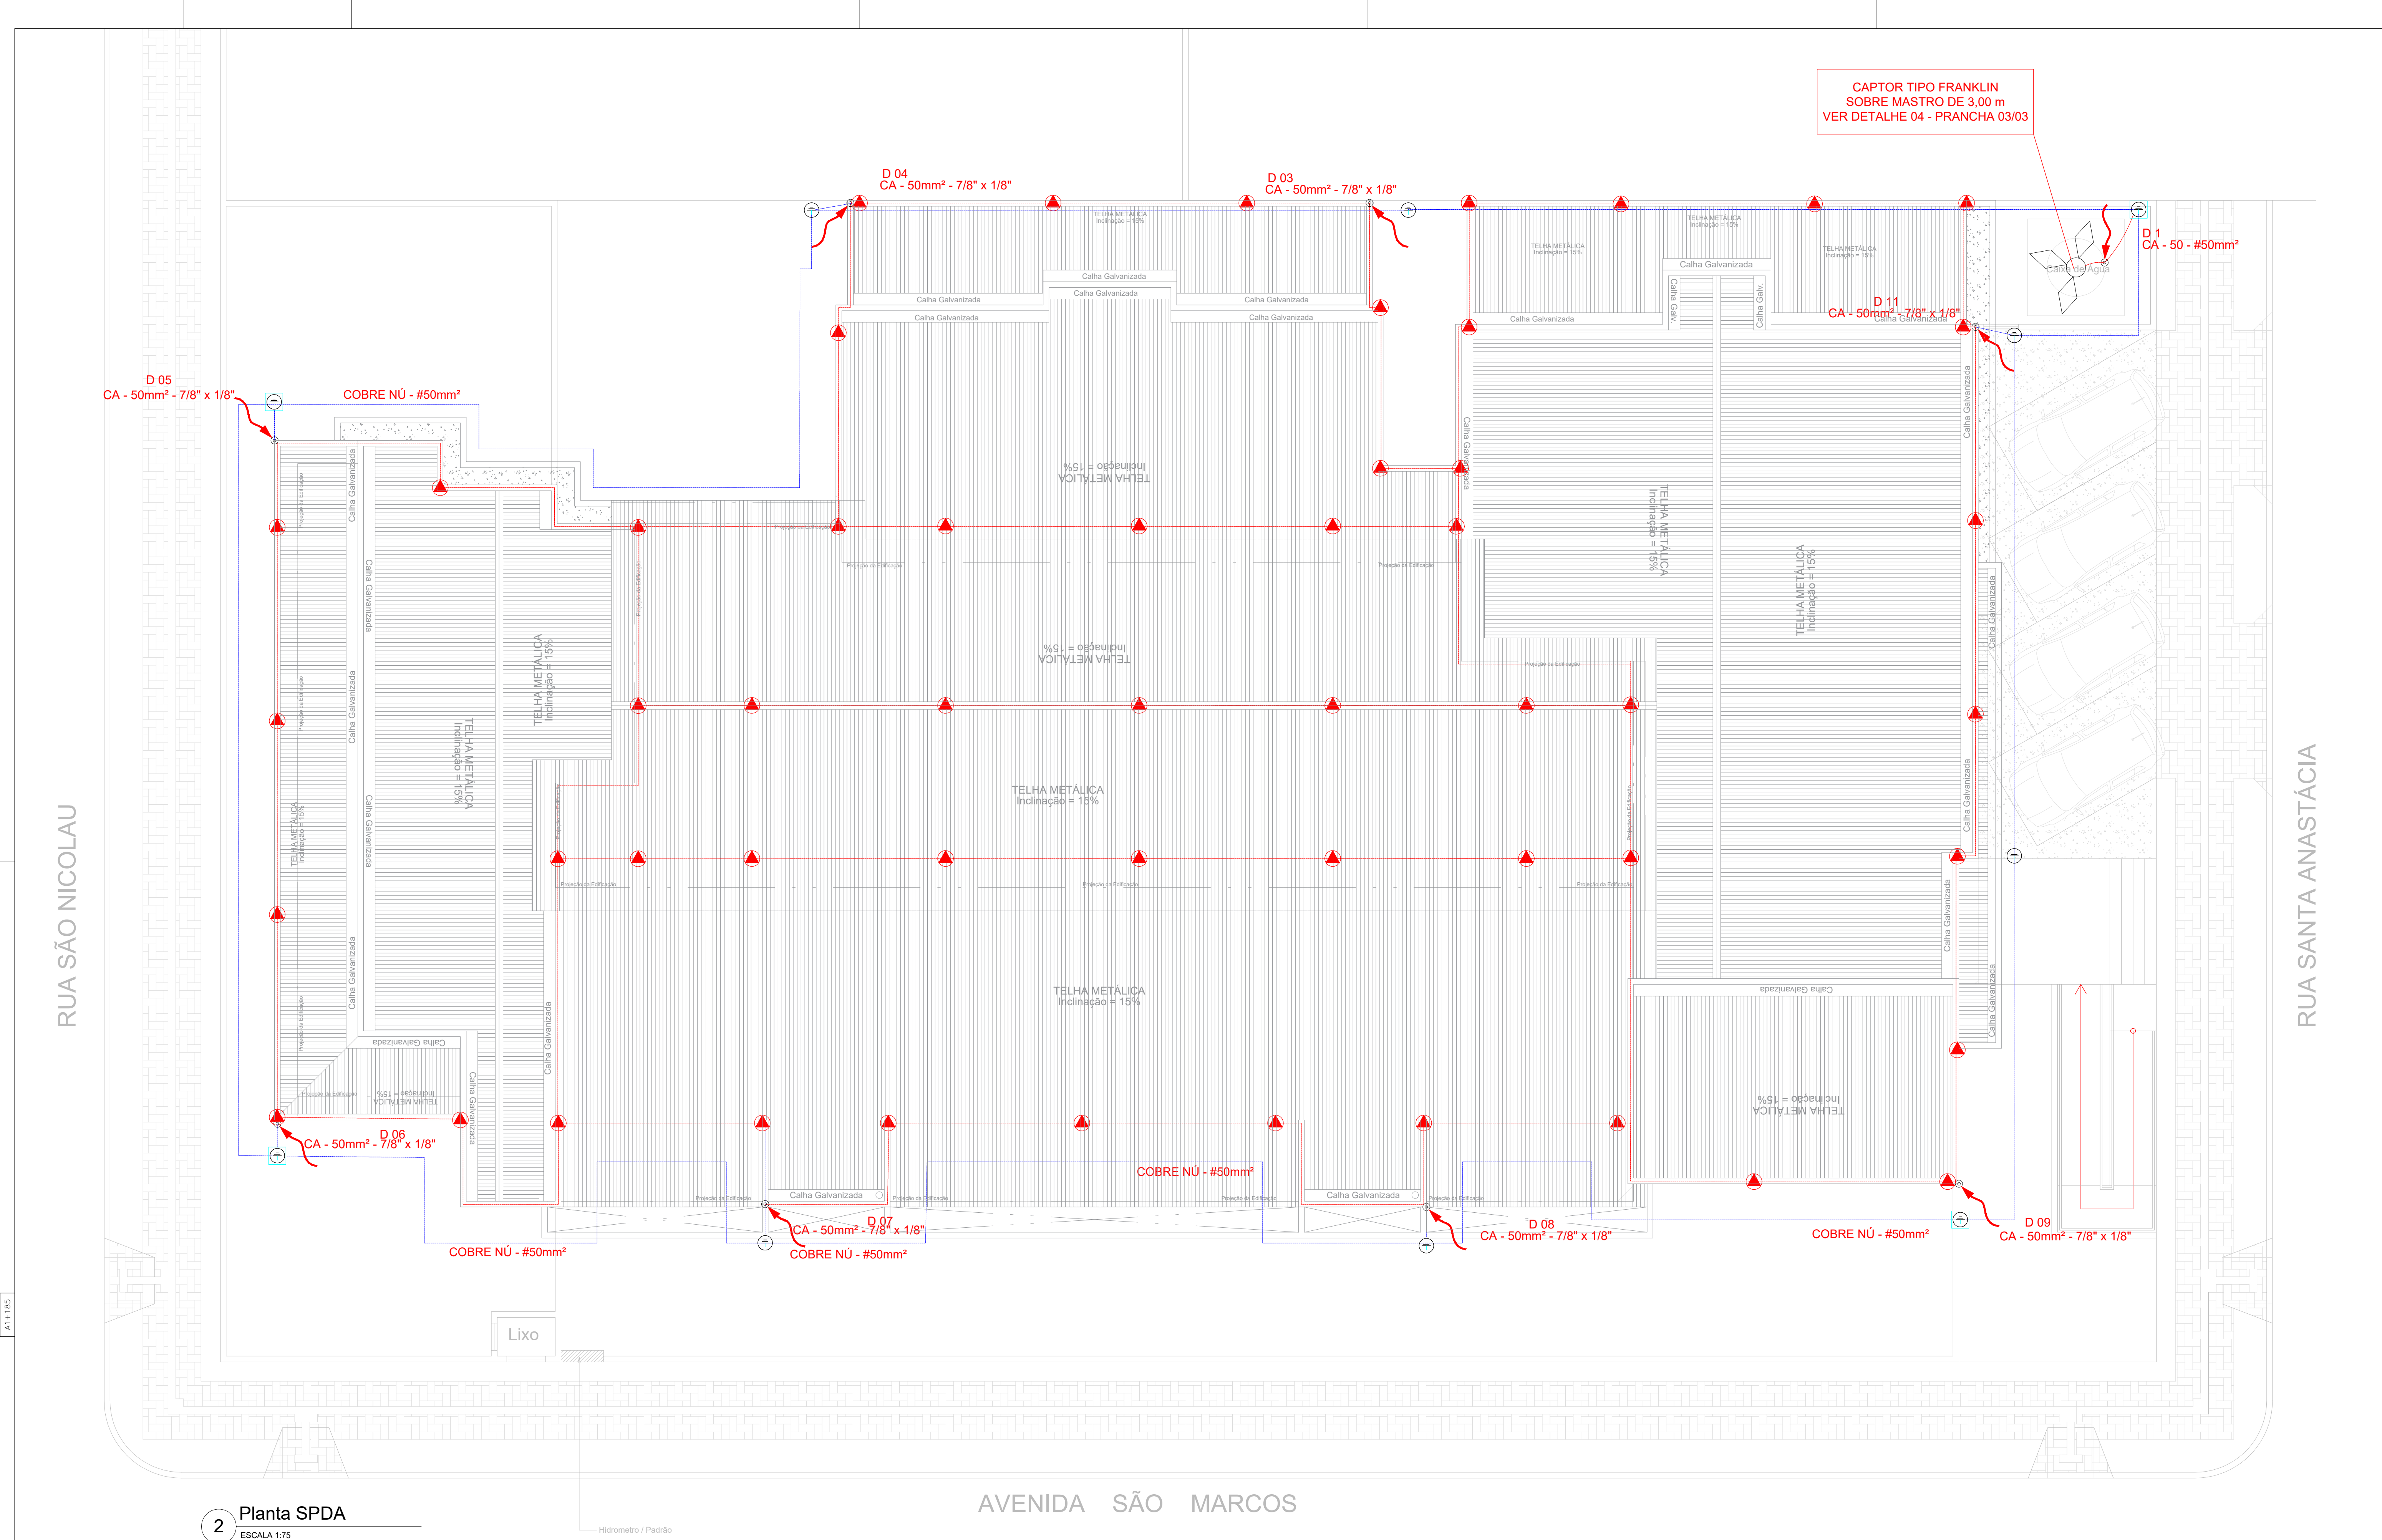

LEGENDA

ATERRAMENTO COM HASTE

CAIXA DE VISITA DE ATERRAMENTO COM HASTE

CABO DE COBRE NÚ 50mm²(CORDOALHA)

BARRA ALUMÍNIO 7/8 x 1/8"

VERGALHÃO CA25-Ø10mm

DESCIDA DO SPD

CAPTOR TIPO FRANKLIN

CAIXA DE EQUALIZAÇÃO

TERMINAL AÉREO

PRANCHA

06

REVISÃO 1º

01

PROJETO

PROJETO ELÉTRICO

DETALHES

ATERRAMENTO E SPD

RESPONSÁVEL TÉCNICO E AUTOR DO PROJETO

Lorrane Jatobá de Almeida
Arquiteta e Urbanista
CAU A 186893-4

PROPRIETÁRIO

MUNICÍPIO DE SORRISO
CNPJ: 03.239.076/0001-62

OBRA

CENTRO DE EDUCAÇÃO INFANTIL

LOCAL

AVENIDA SÃO MARCOS
EQUIP. COMUNITÁRIO - LOT. SÃO JOSÉ
SORRISO - MT

ARQUIVO

DATA

MAIO / 2022

2 Planta SPD
ESCALA 1:75