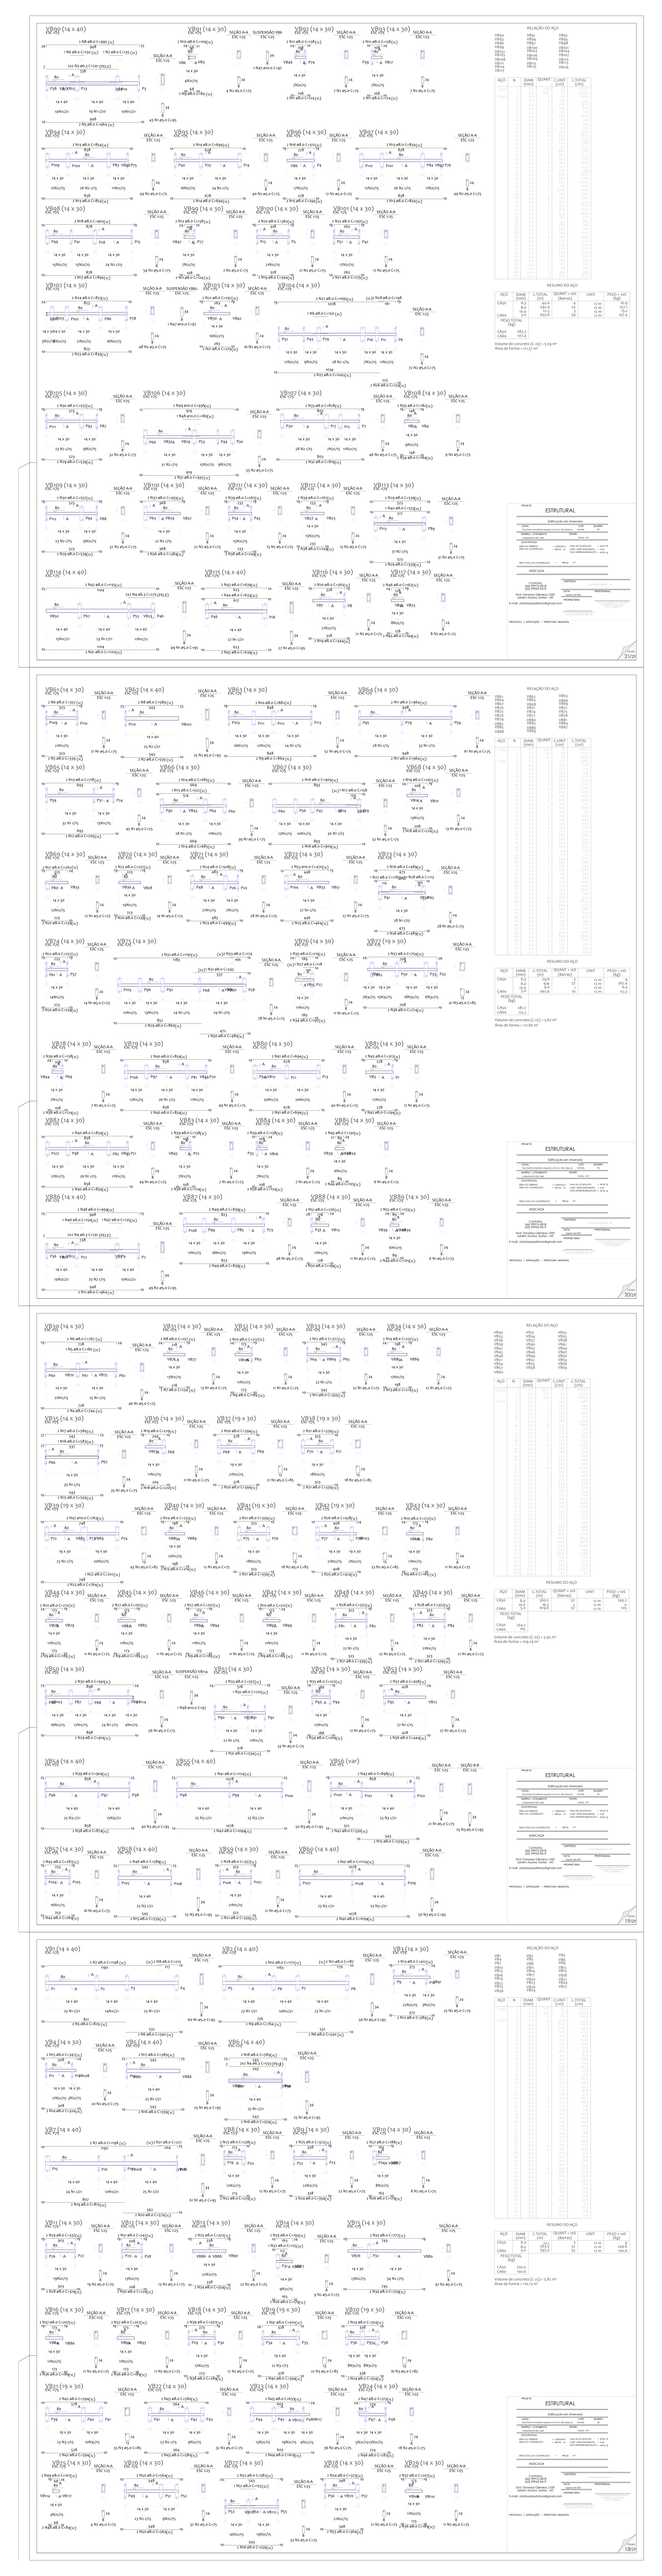
RELAÇÃO DO AÇO
RESUMO DO AÇO
ESTRUTURAL
PROJETO / APROVAÇÃO - PREFEITURA MUNICIPAL
2105

RELAÇÃO DO AÇO
RESUMO DO AÇO
ESTRUTURAL
PROJETO / APROVAÇÃO - PREFEITURA MUNICIPAL
2005

RELAÇÃO DO AÇO
RESUMO DO AÇO
ESTRUTURAL
PROJETO / APROVAÇÃO - PREFEITURA MUNICIPAL
1905

RELAÇÃO DO AÇO
RESUMO DO AÇO
ESTRUTURAL
PROJETO / APROVAÇÃO - PREFEITURA MUNICIPAL
1805