

Legenda Detalhada	
	Curva 45 Longa para Esgoto Sanitário
	PVC Espigo Curva 45 longa
	PVC Espigo Curva 45 Longa para Esgoto Sanitário com Declividade
	Curva 90 curta
	Junção simples
	PVC Espigo Junção simples 100 mm - 100 mm
	Junção simples e redução
	PVC Espigo Junção simples 100 mm - 50 mm Redução esquadrejada 100 mm - 50 mm

COBERTURA
escala 1:75

PROJETO: **ARQUITETÔNICO**

Edificação em Avenápolis

LOCAL:	LOTE:	QUADRA:
Rua Santa Anastácia esquina com Av. São Marcos	Carmel	06

BARRIO / LOTEAMENTO:	CIDADE:
Lotamento São José	Sorriso - MT

ESTATÍSTICAS:

ÁREA DO TERRENO	= 2.000,00 m ²	TAXA DE OCUPAÇÃO	= 49,45 %
ÁREA DA CONSTRUÇÃO	= 989,06 m ²	COEF. APROFUNDAMENTO	= 0,49
		TAXA IMPERMEABILIZAÇÃO	= 49,55 %

ÁREA TOTAL DA CONSTRUÇÃO = 989,06 m²

INDICADA

Contatos: (66) 99910-2818 (66) 99943-9619
End: Travessa Gêmeas, 1559, Jardim Aurora, Sorriso - MT.
E-mail: jatobaarquitectura@gmail.com



DATA: Agosto de 2021

PROPRIETÁRIO: CONSTRUTORA JATOBÁ ARQUITETURA E URBANISMO LTDA - INSC. EST. 14.000.000-4

PROFESSOR RESPONSÁVEL PELO PROJETO: CNPJ 03.239.274/0001-62

PROTOCOLO / APROVAÇÃO - PREFEITURA MUNICIPAL

02/02

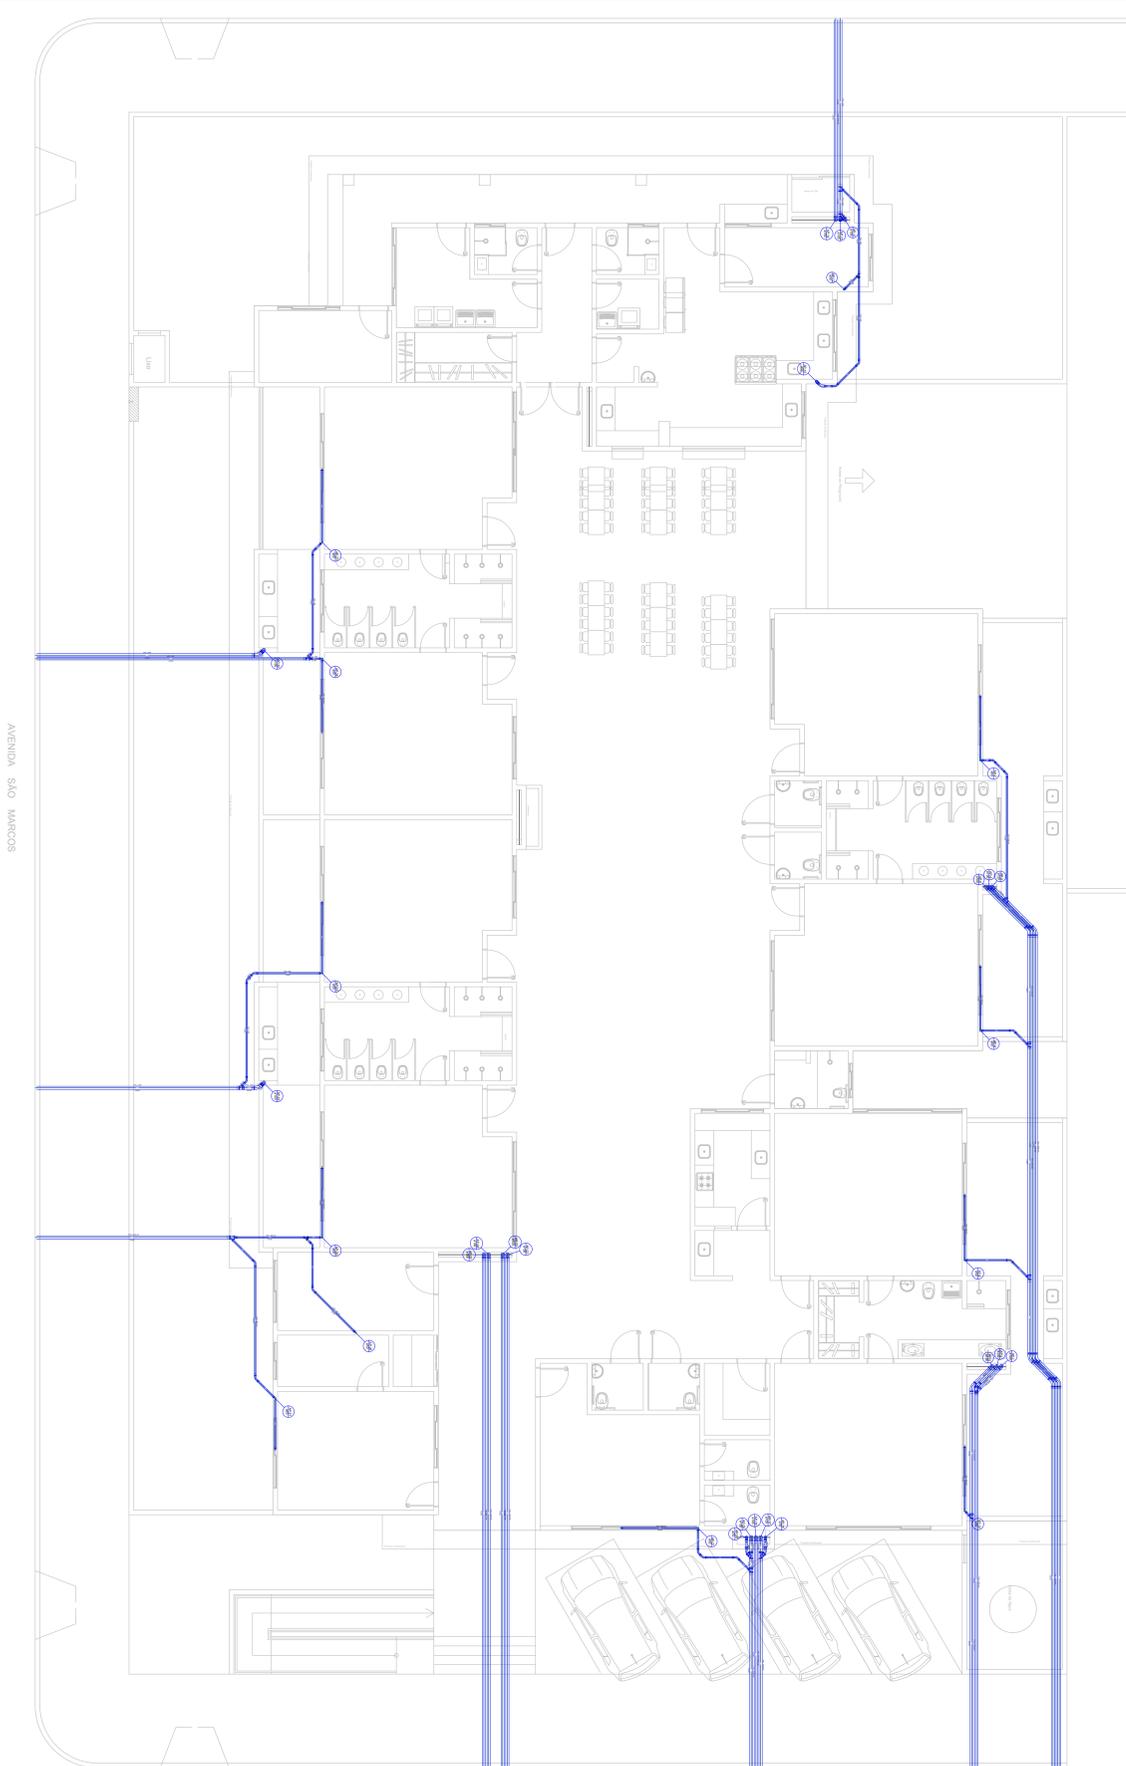

Legenda Detalhada	
	Curva 45 Longa para Esgoto Sanitário
	PVC Espigo Curva 45 longa
	PVC Espigo Curva 90 curta
	Junção simples
	PVC Espigo Junção simples 100 mm - 100 mm
	Junção simples e redução
	PVC Espigo Junção simples 100 mm - 50 mm Redução esquadrejada 100 mm - 50 mm

TÉRREO
escala 1:75

PROJETO: **ARQUITETÔNICO**

Edificação em Avenápolis

LOCAL:	LOTE:	QUADRA:
Rua Santa Anastácia esquina com Av. São Marcos	Carmel	06

BARRIO / LOTEAMENTO:	CIDADE:
Lotamento São José	Sorriso - MT

ESTATÍSTICAS:

ÁREA DO TERRENO	= 2.000,00 m ²	TAXA DE OCUPAÇÃO	= 49,45 %
ÁREA DA CONSTRUÇÃO	= 989,06 m ²	COEF. APROFUNDAMENTO	= 0,49
		TAXA IMPERMEABILIZAÇÃO	= 49,55 %

ÁREA TOTAL DA CONSTRUÇÃO = 989,06 m²

INDICADA

Contatos: (66) 99910-2818 (66) 99943-9619
End: Travessa Gêmeas, 1559, Jardim Aurora, Sorriso - MT.
E-mail: jatobaarquitectura@gmail.com


DATA: Agosto de 2021

PROPRIETÁRIO: CONSTRUTORA JATOBÁ ARQUITETURA E URBANISMO LTDA - INSC. EST. 14.000.000-4

PROFESSOR RESPONSÁVEL PELO PROJETO: CNPJ 03.239.274/0001-62

PROTOCOLO / APROVAÇÃO - PREFEITURA MUNICIPAL

01/02