
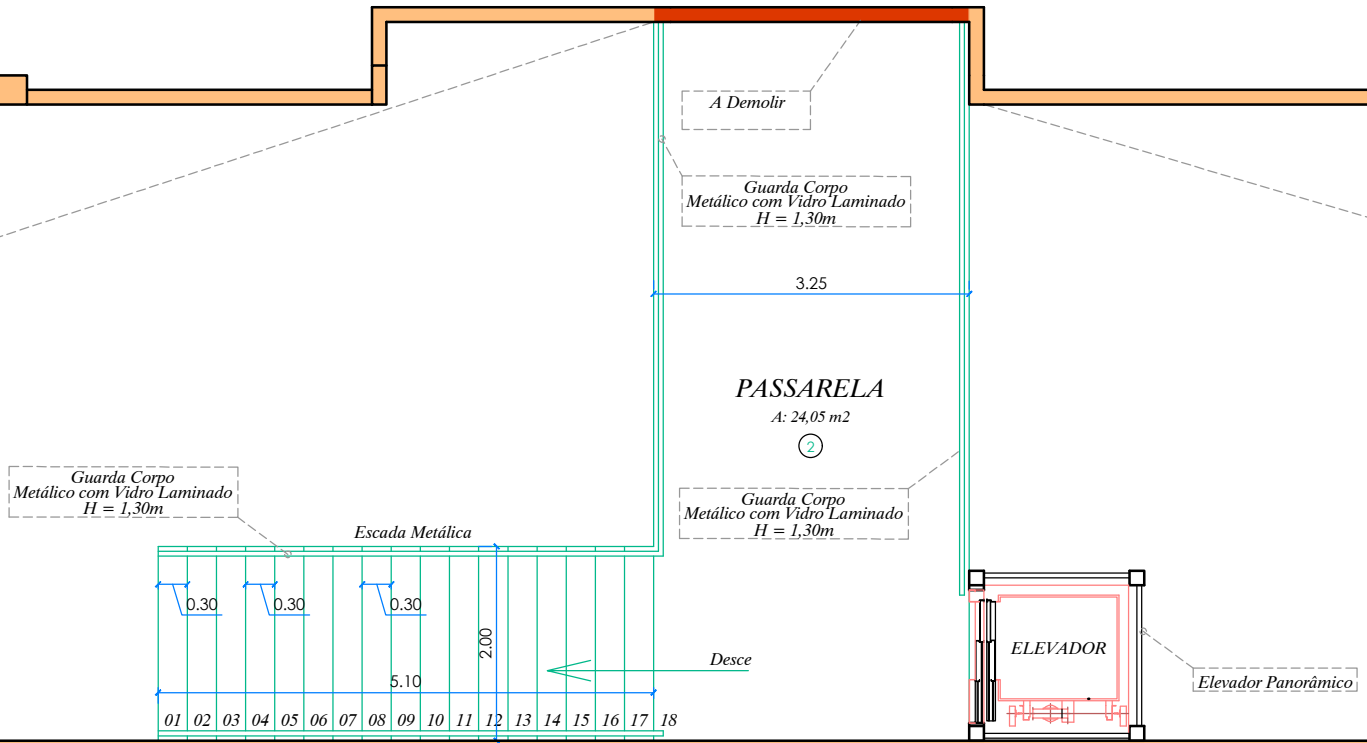
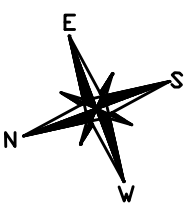


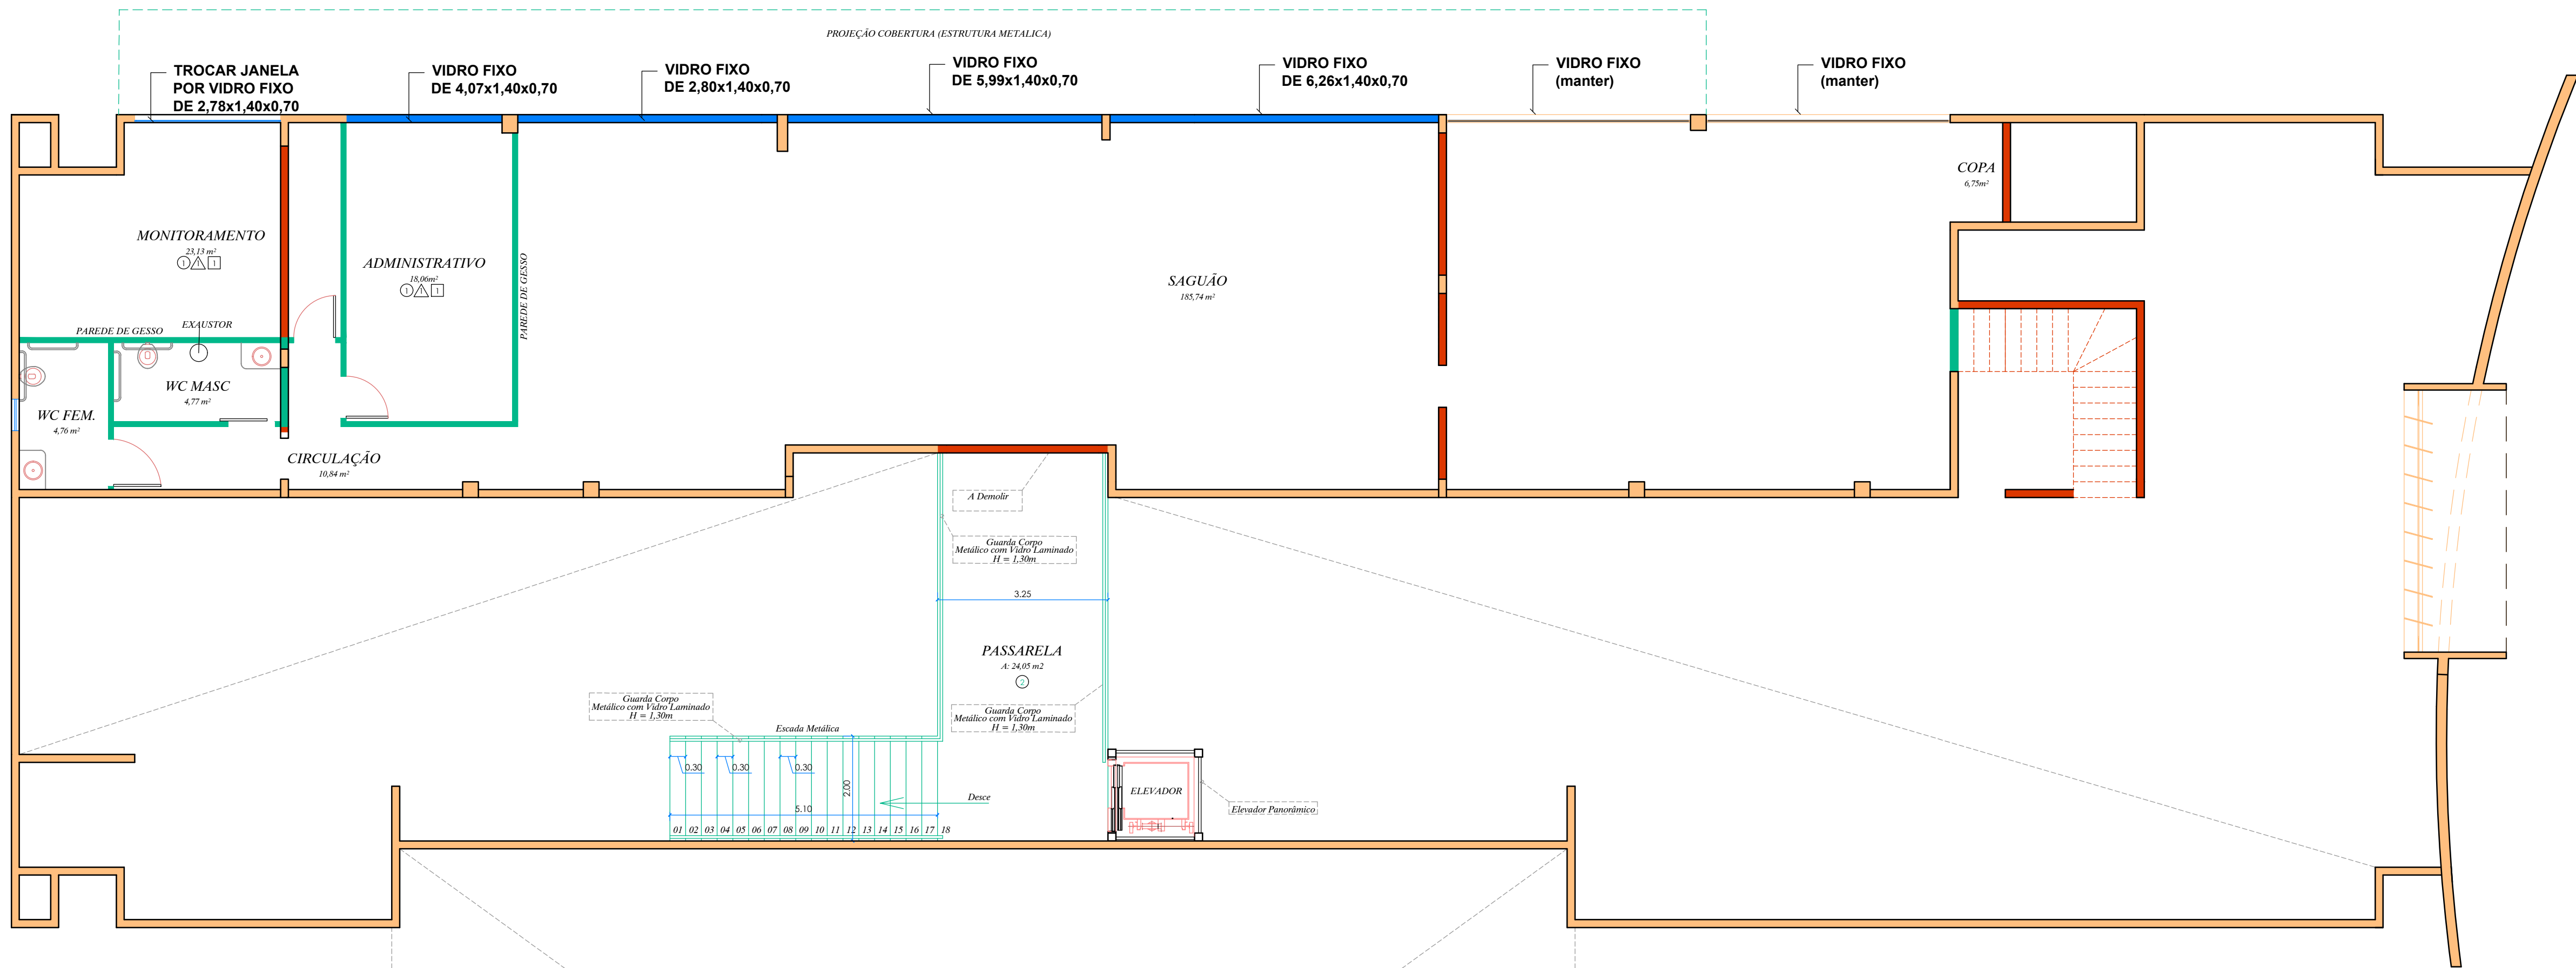

LEGENDA DEMOLIR/CONSTRUIR	
HACHURA	TIPO
	PAREDES EXISTENTES
	PAREDES Á CONSTRUIR
	PAREDES EXISTENTES Á DEMOLIR
	ABERTURA DE ESQUADRIAS
	DEMOLIR/RETIRAR

PLANTA PAV. SUPERIOR - EXISTENTE/DEMOLIR/CONSTRUIR
ESCALA 1/75

CARIMBOS:

Prefeitura Municipal de Sorriso

ESTADO DE MATO GROSSO

Gestão 2021/2024

PROJETO:

ARQUITETÔNICO

DETALHES:

PLANTA PAV.SUPERIOR DEMOLIR/ CONSTRUIR

Obra:
REFORMA TERMINAL AEROPORTO DE SORRISO
Local:
BR 163 - SORRISO-MT
Proprietário:
PREFEITURA MUNICIPAL DE SORRISO

FOLHA:

03/07

AUTOR DO PROJETO:

FÁBIO MIGUEL DOS SANTOS
Arquiteto e Urbanista
CAU A 169974-2

VISTO:

Eduardo da Rocha Sperotto
Secretário Interino

ÁREAS:
Área Existente: 1.070,52 m²
Área Reforma: 306,99 m²
ÁREA TOTAL DA EDIFICAÇÃO: 1.377,51 m²

PROPRIETÁRIO:

Prefeitura Municipal de Sorriso
CNPJ: 03.239.076/0001-62

DATA:
Outubro/ 2022

ESCALA:
INDICADAS

ARQUIVO: