PROJETO DE SISTEMA DE PROTEÇÃO CONTRA DE DESCARGA ATMOSFÉRICA - SPDA

Escala:1/100

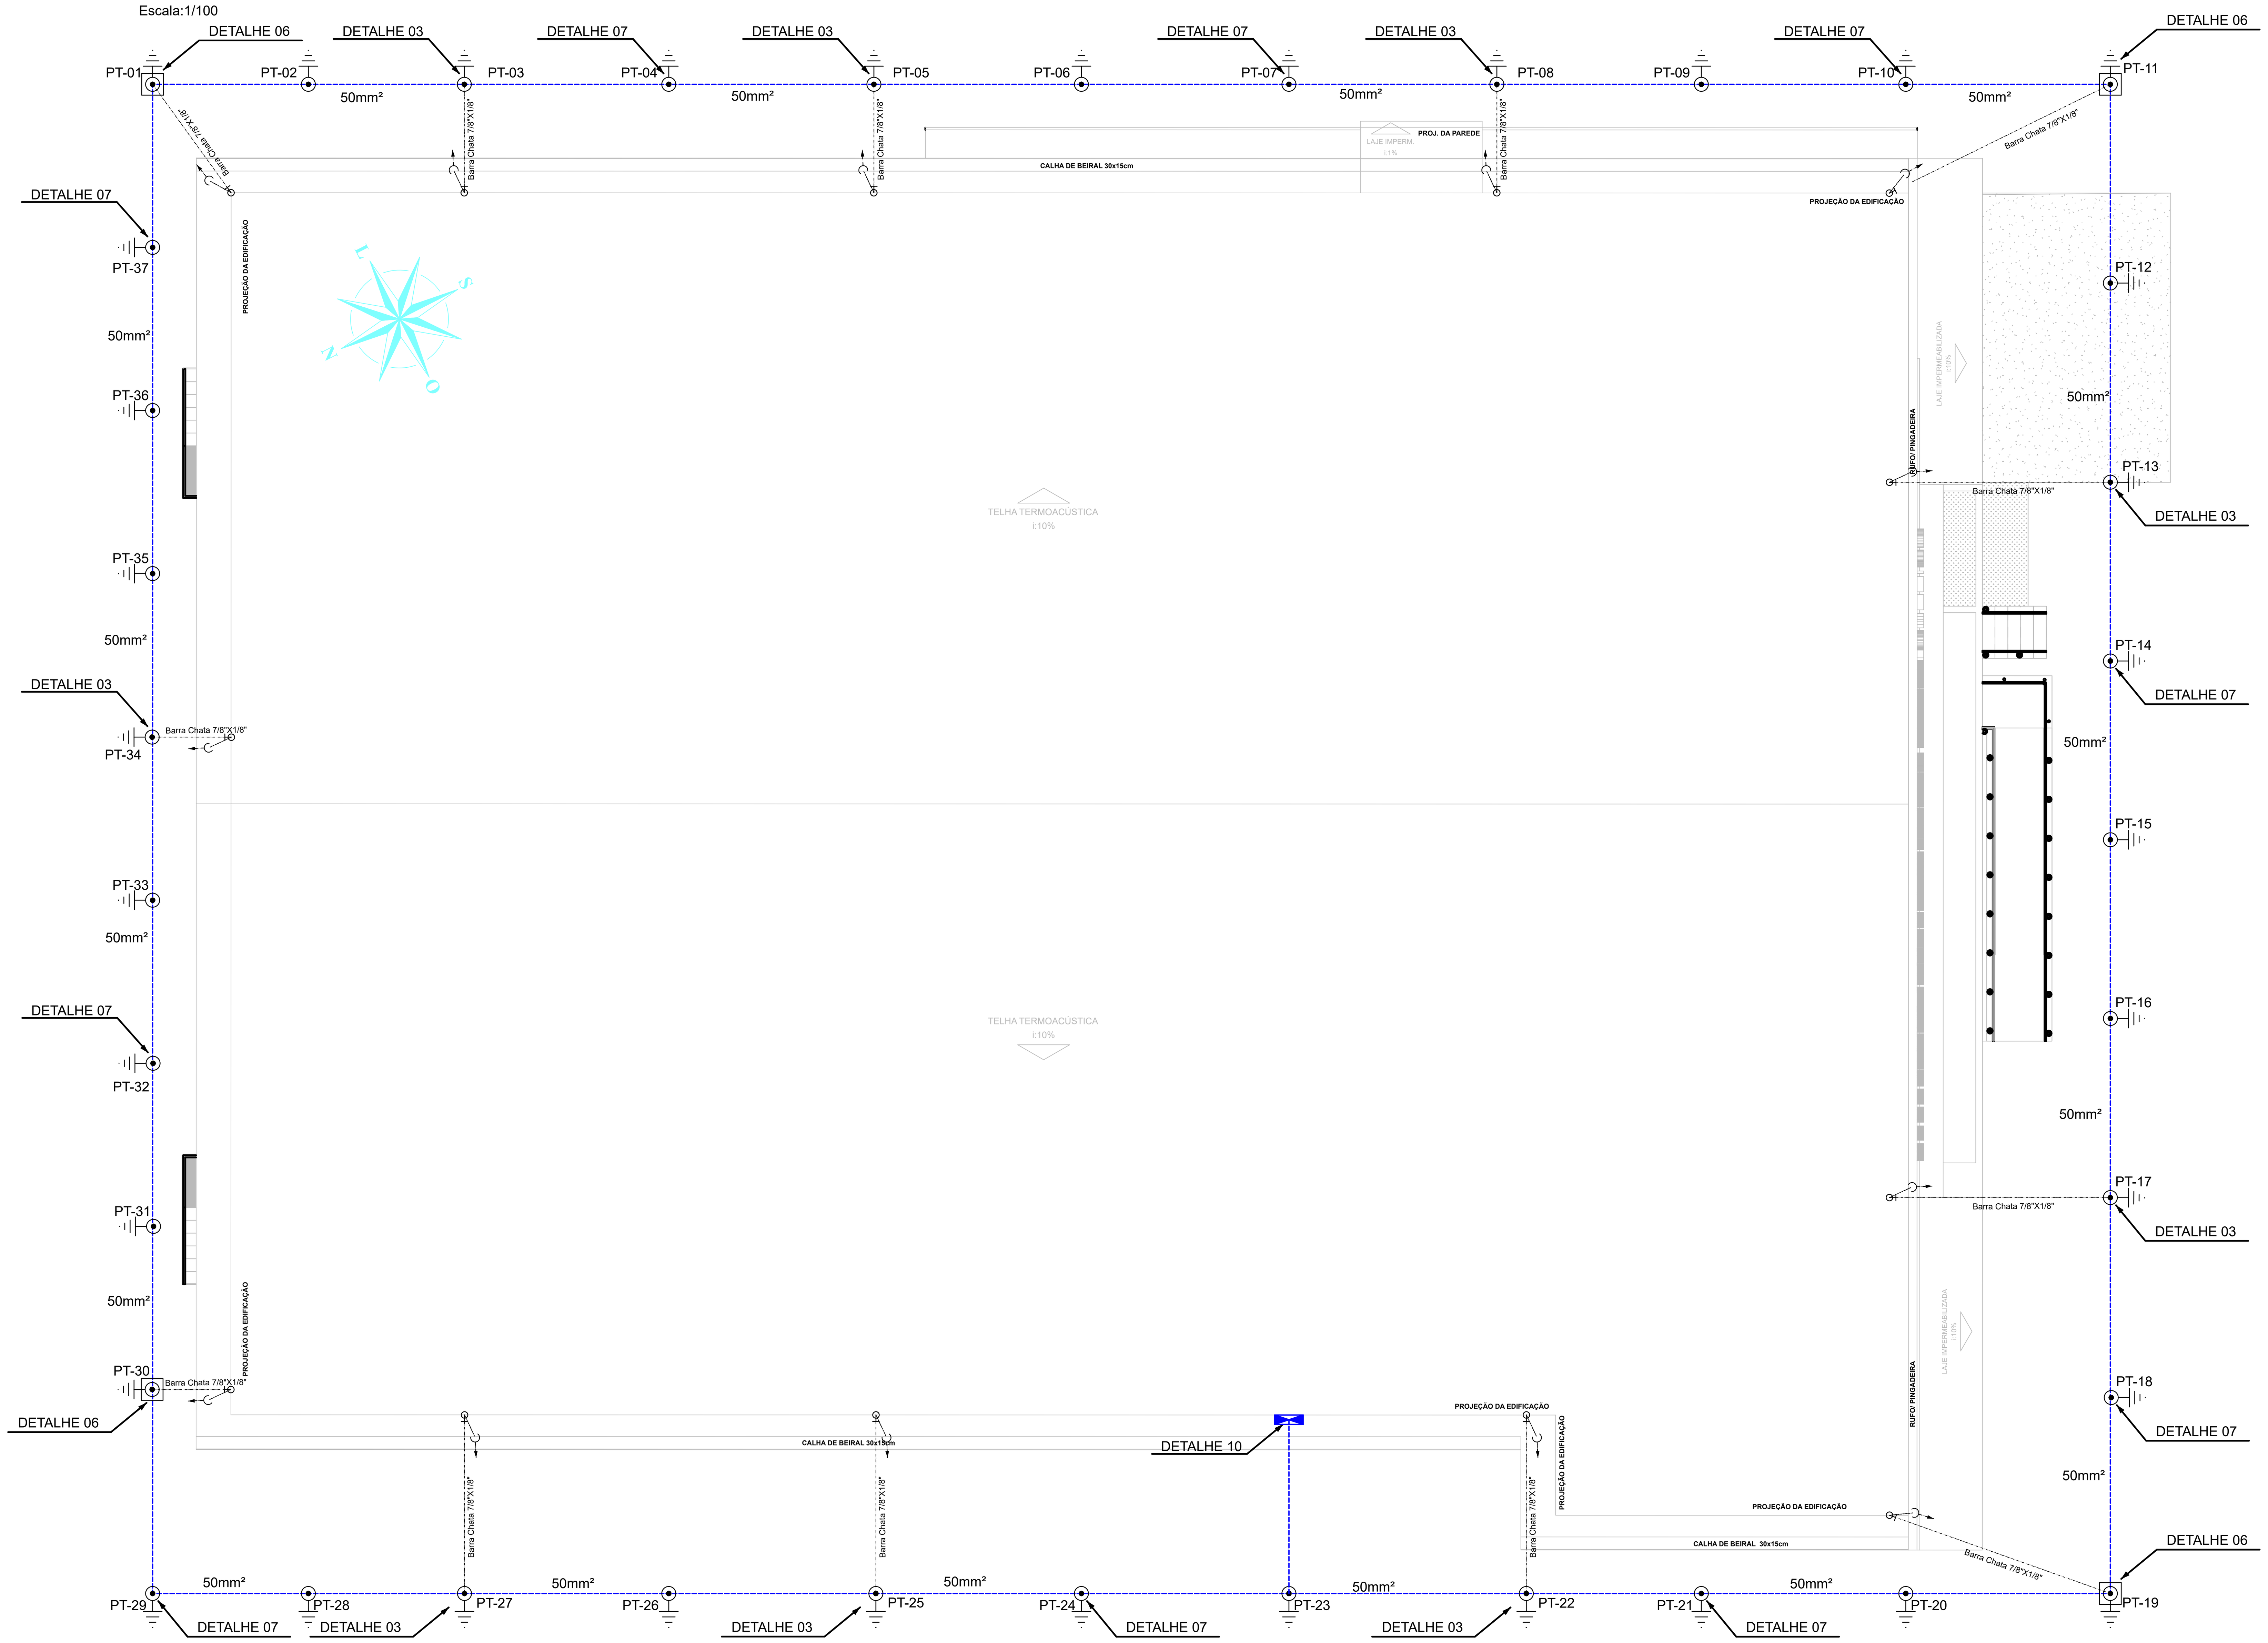

TIPOS DE CONEXÕES COM SOLDA EXOTÉRMICA

SOLDA EXOTÉRMICA

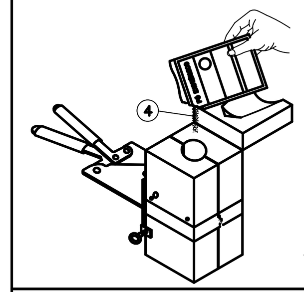

1 – MOLDE PARA SOLDA EXOTÉRMICA
2 – CÂMARA DE REAÇÃO
3 – PALITO IGNITOR
4 – PÓ EXOTÉRMICO (SOLDA)
5 – DISCO DE RETENÇÃO
6 – CANALETA LIGAÇÃO DAS CAMARAS
7 – CÂMARA DE SOLDAGEM
8 – CONDUTORES
9 – PINO GUIA
10 – TAMPA

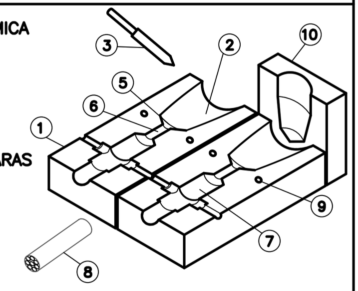

MOLDE PARA SOLDA "CABOxCABO" (–) INSTALAÇÃO DO CABO NA HORIZONTAL

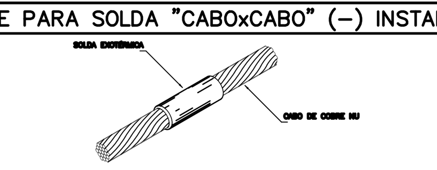

A	B	Cartucho	Alicate
16mm	16mm	Nº 15	PEQUENO
35mm	35mm	Nº 25	PEQUENO
50mm	50mm	Nº 32	PEQUENO

MOLDE PARA SOLDA "CABOxCABO" (T) INSTALAÇÃO DO CABO NA HORIZONTAL

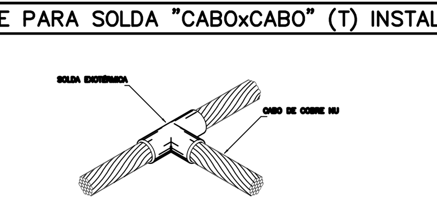

A	B	Cartucho	Alicate
16mm	16mm	Nº 25	PEQUENO
35mm	16mm	Nº 32	PEQUENO
35mm	35mm	Nº 32	PEQUENO
50mm	16mm	Nº 32	PEQUENO
50mm	35mm	Nº 32	PEQUENO
50mm	50mm	Nº 90	GRANDE

MOLDE PARA SOLDA "CABOxCABO" (X) INSTALAÇÃO DO CABO NA HORIZONTAL

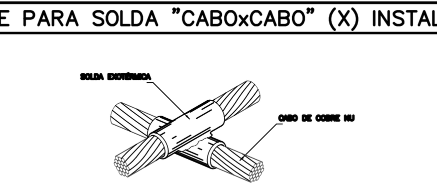

A	B	Cartucho	Alicate
16mm	16mm	Nº 45	PEQUENO
35mm	16mm	Nº 45	PEQUENO
35mm	35mm	Nº 90	GRANDE
50mm	16mm	Nº 115	GRANDE
50mm	35mm	Nº 115	GRANDE
50mm	50mm	Nº 150	GRANDE

MOLDE PARA SOLDA "CABOxHASTE" INSTALAÇÃO DO CABO NA HORIZONTAL

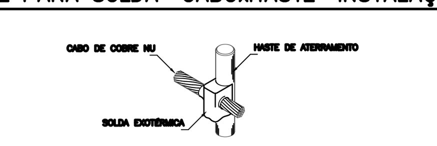

A	B	Cartucho	Alicate
16mm	5/8"	Nº 90	GRANDE
35mm	5/8"	Nº 90	GRANDE
50mm	5/8"	Nº 115	GRANDE
70mm	5/8"	Nº 115	GRANDE

MOLDE PARA SOLDA "CABOxCHAPA" INSTALAÇÃO DO CABO NA VERTICAL P/ BAIXO

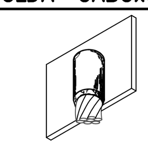

A	B	Cartucho	Alicate
16mm	chapa vertical	Nº 65	GRANDE
35mm		Nº 65	GRANDE
50mm		Nº 115	GRANDE
70mm		Nº 115	GRANDE

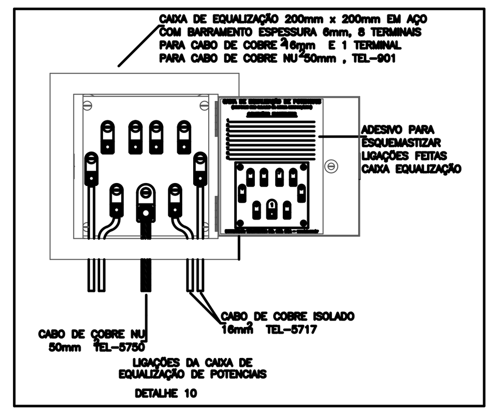

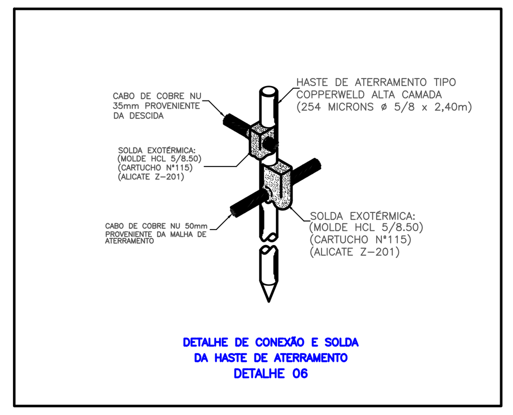

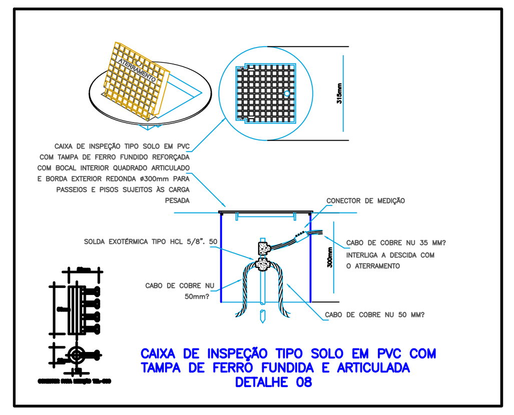

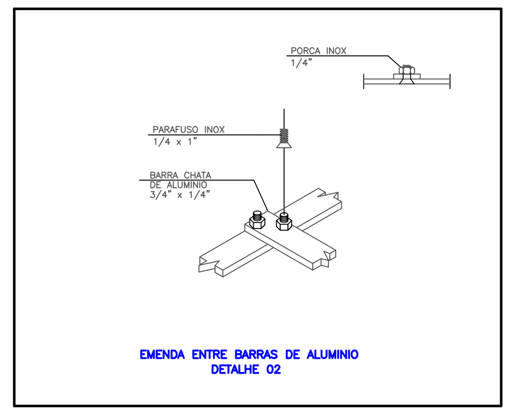

NOTAS:

SISTEMA DE PROTEÇÃO CONTRA DESCARGAS ATMOSFÉRICAS EXTERNO

1- TODAS AS ESTRUTURAS METÁLICAS EXISTENTES NA COBERTURA DA EDIFICÃO (ANTENAS, ESCADAS, PLATIBANDA, CHAMINES,ETC.) DEVERÃO SER INTERLIGADOS AO PONTO MAIS PRÓXIMO DO SISTEMA DE CAPTAÇÃO PARA EQUALIZAÇÃO DE POTENCIAL E ESCOAMENTO DE ALGUMA POSSÍVEL DESCARGA.

2- EM CASO DE INSTALAÇÃO DE ANTENAS, OU OUTRAS ESTRUTURAS ACIMA DO VOLUME PROTEGIDO, DEVE-SE PROVIDENCIAR A COLOCAÇÃO DE CAPTORES TIPO FRANKLIN PRÓXIMOS A ESSAS ESTRUTURAS DE FORMA QUE ULTRAPASSEM SUA ALTURA EM 2 OU 3 METROS.

3- TODAS AS CONEXÕES DO ATERRAMENTO DEVERÃO SER EXECUTADAS COM SOLDA EXOTÉRMICA.

4-O SISTEMA DEVERÁ TER UMA MANUTENÇÃO PREVENTIVA ANUAL E SEMPRE QUE FOR ATINGIDO POR DESGARGAS ATMOSFÉRICA. PARA VERIFICAR EVENTUAIS IRREGULARIDADES E GARANTIR A EFICIÊNCIA DO SPDA.

5-NÃO É FUNÇÃO DO SPDA A PROTEÇÃO DE EQUIPAMENTOS ELETRO-ELETRÔNICOS. PARA TAL, OS INTERESSADOS DEVERÃO ADQUIRIR SUPRESSORES DE SURTOS INDIVIDUAIS (PROTETORES DE LINHA) NAS CASAS ESPECIALIZADAS.

6-ESTE PROJETO NÃO PODERÁ SOFRER MODIFICAÇÕES SEM A PRÉVIA AUTORIZAÇÃO DO PROJETISTA.

7-ESTE PROJETO FOI ELABORADO PARA ATENDER AO NÍVEL 3 DE PROTEÇÃO CONTRA DESCARGAS ATMOSFÉRICAS

8- A ESPESSURA DOS ELEMENTOS METÁLICOS NÃO DEVE SER INFERIOR A 0,5MM, SENDO QUE O CLIENTE DEVE ESTAR CIENTE DA POSSIBILIDADE FUROS OU RASGOS NAS TELHAS PARA ESTA ESPESSURA, ENTRETANTO RESPEITA A ESPESSURA MINÍMA RECOMENDADA, NÃO SERÁ COMPROMETIDO FUROS OU RASGOS NAS TELHAS PARA ESTA ESPESSURA, ENTRETANTO RESPEITA A ESPESSURA MINÍMA RECOMENDADA, NÃO SERÁ COMPROMETIDO O VOLUME INTERNO A PROTEGER, DEVERÃO SER REALIZADOS INSPEÇÕES PERÍODICAS PARA VERIFICAÇÃO DAS CONDIÇÕES DO TELHADO E CALHAS DA CAPTAÇÃO DE ÁGUA.

9- OS ORIFÍCIOS FEITOS NAS TELHAS DEVERÃO SER VEDADOS COM POLIURETANO EM BISNAGA - 500G.

LEGENDA

- BARRA CHATA DE ALUMINIO 7/8"X1/8"
- CABO DE COBRE NÚ #50 mm2
- MALHA DE ATERRAMENTO NÚ #50 mm2
- HASTE TIPO "COPPERWELD" 5/8" x 2,4 m
- CX INSPENÇÃO 300x300mm COM HASTE
- CONDUTOR EM DESCIDA
- CONDUTOR EM SUBIDA
- BARRAMENTO DE EQUIPOTENCIALIZAÇÃO 9 TERMINAIS (210x210x90) METALICO

PREFEITURA MUNICIPAL SORRISO

PROJETO:
PROJETO DE SPDA

DETALHES:
SISTEMA DE PROTEÇÃO CONTRA DESCARGA ATMOSFÉRICA- SPDA

OBRA:
CENTRO DE ABASTECIMENTOFARMACÊUTICO - CAF

PRANCHA:
01/02

LOCAL:
RUA BORJA - BAIRRO VILLA ROMANA SORRISO MT
QUADRA 17, LOTE 04 - AREA PÚBLICA

SITUAÇÃO:

SECRETARIA DA CIDADE:
SECRETARIA DA CIDADE
EDNILSON DE LIMA OLIVEIRA
SECRETARIO ANTERINO DA CIDADE

PROPRIETÁRIO:
PREFEITURA MUNICIPAL DE SORRISO
CNPJ: 03.239.076/0001-62
ARI GENEZIO LAFIN

RESPONSÁVEL TÉCNICO:
PAULA RENATA LIMA CAMPOS
ENGENHEIRA ELETRICISTA
CREA-MT 122102840-5

DATA: 03/2023

ESCALA: INDICADA

DESENHO:

VISTO:

ANOTAÇÕES / AUTENTIFICAÇÕES / CARIMBO

MATERIAL	UTILIZAÇÃO						
	Ao ar livre	Na terra	No Concreto ou reboco	No Concreto Armado	Resistência	Aumentado por	Podem ser destruidos por acoplamento galvânico
COBRE	Maciço Encordoado Como Cobertura	Maciço Encordoado Como Cobertura	Maciço Encordoado Como Cobertura	Não Permitido	Boa em muitos ambientes	Compostos Saturados Materiais orgânicos Altos conteúdos de cloretos	
AÇO GALVANIZADO A QUENTE	Maciço Encordoado	Maciço Encordoado	Maciço Encordoado	Maciço Encordoado	Aceitável no ar, em concreto e em solos salubres	Altos conteúdos de cloretos	
AÇO INOXIDÁVEL	Maciço Encordoado	Maciço Encordoado	Maciço Encordoado	Maciço Encordoado	Boa em muitos ambientes	Altos conteúdos de cloretos	Boa em muitos ambientes
AÇO REVESTIDO POR COBRE	Maciço Encordoado	Maciço Encordoado	Maciço Encordoado	Maciço Encordoado	Boa em muitos ambientes	Compostos Saturados	
ALUMÍNIO	Maciço Encordoado	Não Permitido	Não Permitido	Não Permitido	Bom em atmosferas contendo baixas concentrações de sulfatos e cloretos	Soluções alcalinas	Cobre

TABELA 4 - NBR 5419 (Dimensões em milimetro)

MATERIAL	CAPTORES			DESCIDAS	ATERRAMENTO
	NPQ	NPF	PPF		
AÇO GALVANIZADO A QUENTE	4	2,5	0,5	0,5	4
COBRE	5	2,5	0,5	0,5	0,5
ALUMÍNIO	7	2,5	0,5	0,5	---
AÇO INOX	4	2,5	0,5	0,5	5

NPQ	NÃO GERA PONTO QUENTE
NPF	NÃO PERFURA
PPF	PODE PERFURAR

OBSERVAÇÃO:

TELHADO METALICO COM ESPESSURA APROXIMADA DE 1,5 mm, TEM A POSSIBILIDADE DE PERFURAÇÃO E GERAÇÃO DE PONTO QUENTE

LARGURA DA MALHA DO MÓDULO DA PROTEÇÃO
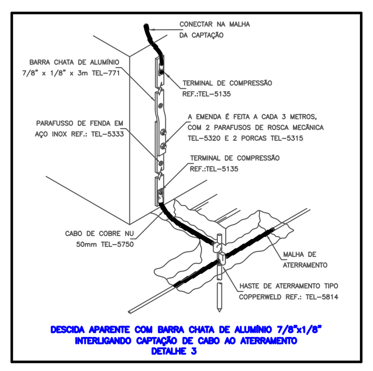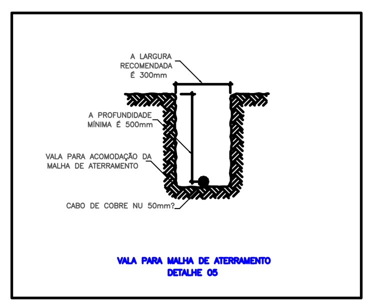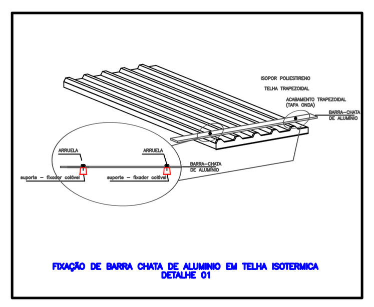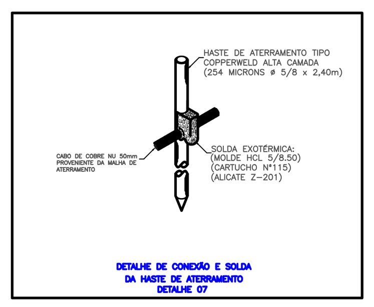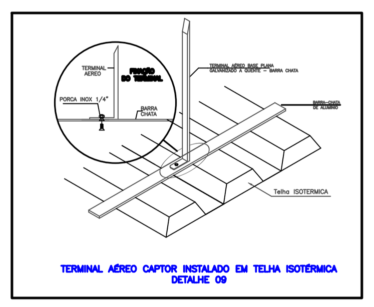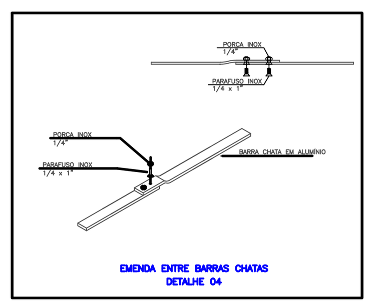
NÍVEL DE PROTEÇÃO	LARGURA DO MÓDULO DE PROTEÇÃO (m)
I	5
II	10
III	10
IV	20
COMPRIMENTO= K*5	10