


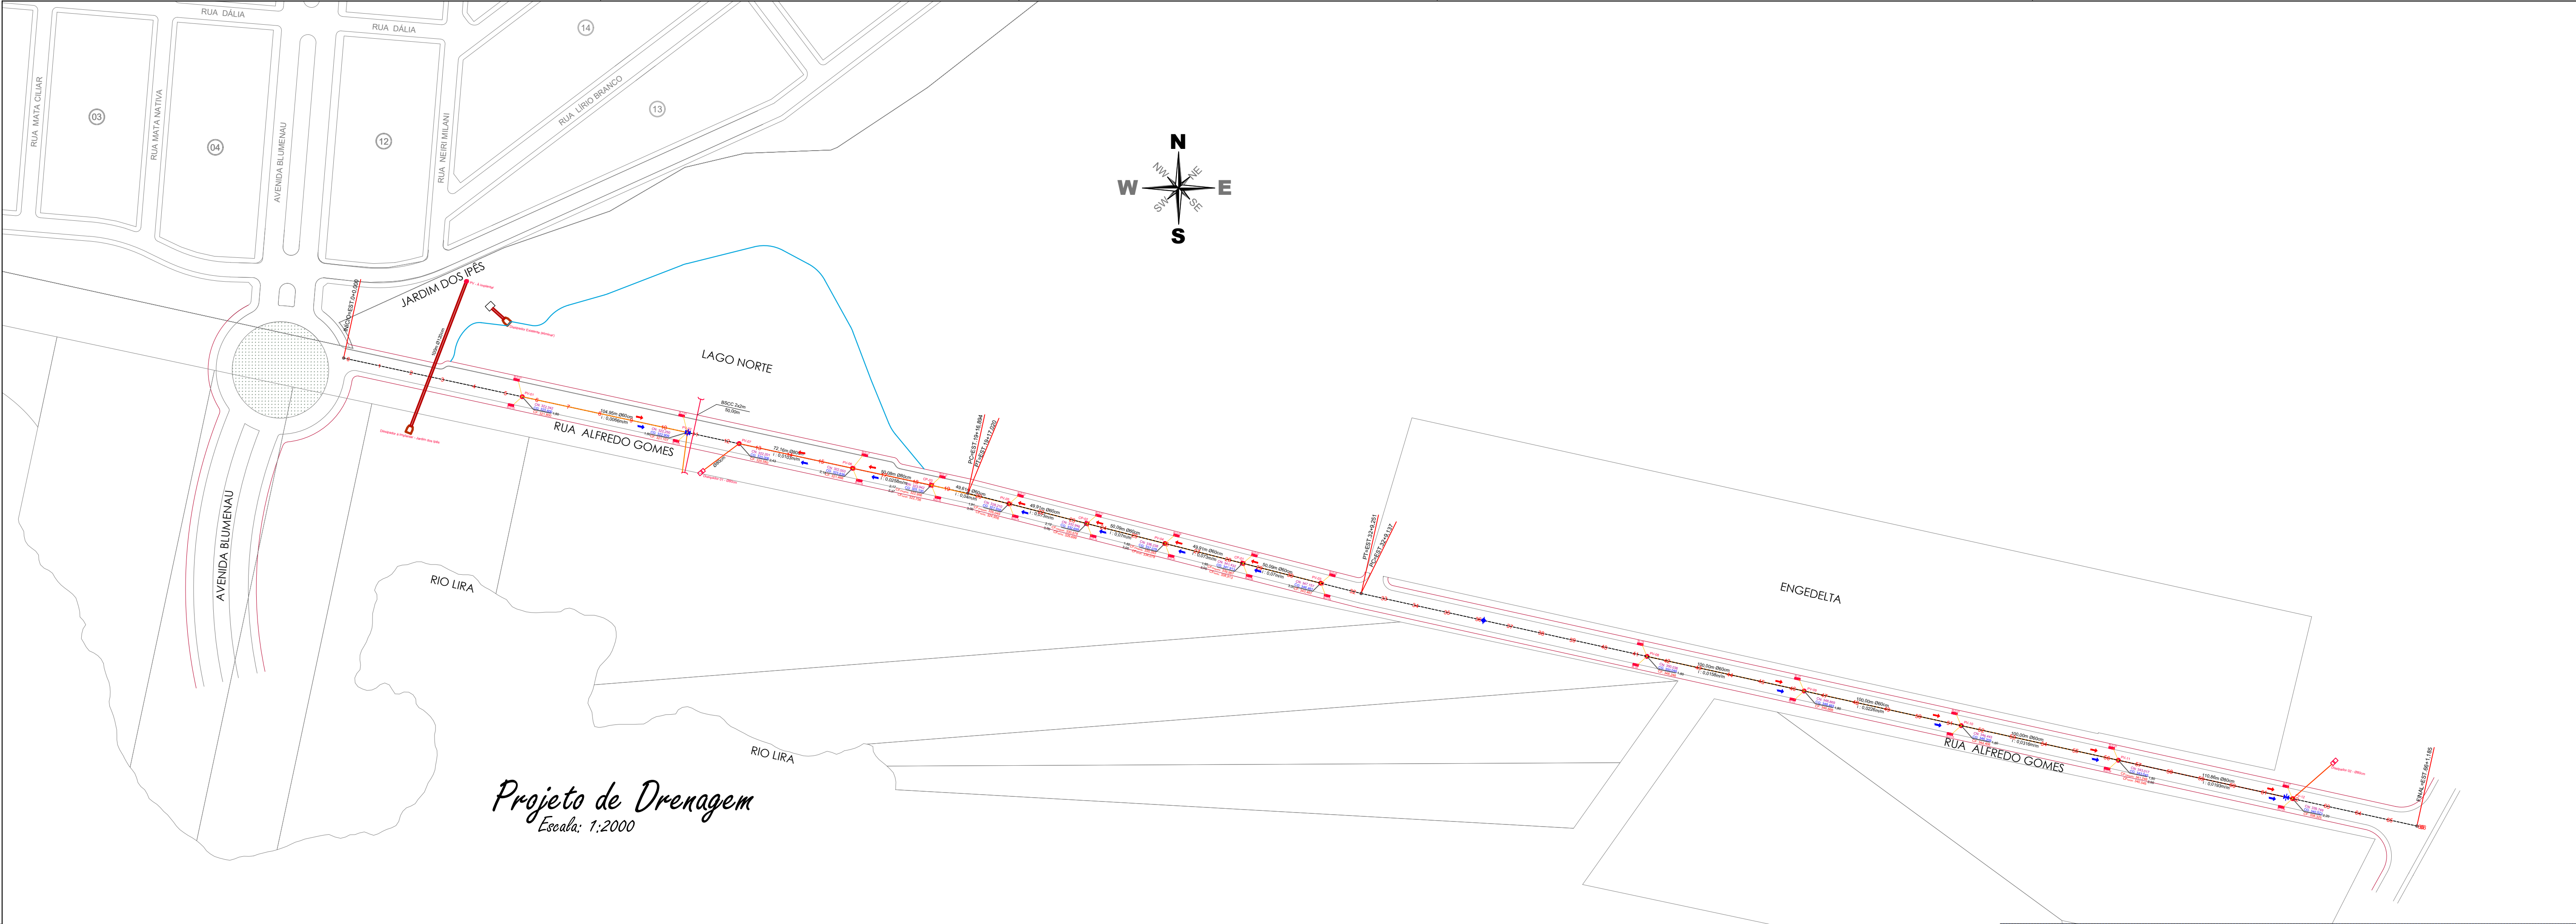

LEGENDA		
SÍMBOLO	DESCRIÇÃO	UNIDADE
	BOCA DE LOBO SIMPLES	04
	BOCA DE LOBO DUPLA C/ GRELHA	22
	BOCA DE LOBO TRIPLA C/ GRELHA	02
	PV - POÇO DE VISITA - Ø 0,60 m	08
	PV - POÇO DE VISITA - Ø 0,80 m	03
	PV - POÇO DE VISITA - Ø 1,20 m	01
	CP - CAIXA DE PASSAGEM - Ø 0,60 m	02
	CP - CAIXA DE PASSAGEM - Ø 0,80 m	01
	TUBULAÇÃO Ø 0,40 m	235
	TUBULAÇÃO Ø 0,60 m	682
	TUBULAÇÃO Ø 0,80 m	295
	TUBULAÇÃO Ø 1,20 m	100
	DISSIPADOR Ø 0,80 m	02
	DISSIPADOR Ø 1,20 m	01
	SENTIDO DE ESCOAMENTO DA TUBULAÇÃO	
	SENTIDO DE ESCOAMENTO DO GREIDE	
	DIVISOR DE ÁGUAS PONTO ALTO	
	DIVISOR DE ÁGUAS PONTO BAIXO	
Ø	DIÂMETRO DA TUBULAÇÃO	
* TUBULAÇÃO NÃO COTADA É DE Ø= 0,40m		



Prefeitura Municipal de Sorriso
ESTADO DE MATO GROSSO
Gestão 2021/2024

PROJETO:
RUA ALFREDO GOMES

DETALHES:
PROJETO DE DRENAGEM

OBRA:
RUA ALFREDO GOMES

LOCAL:
LOTEAMENTO VERDES CAMPOS, SORRISO - MT

FOLHA:
01/02

AUTOR DO PROJETO:
LEANDRO F. MARCHIORO
ENGENHEIRO CIVIL
CREA - 121.118.727-6

VISTO:
EDNILSON DE LIMA OLIVEIRA
SECRETARIO DA CIDADE

ÁREAS:
ÁREA PAVIMENTADA 17.062,62m²

PROPRIETÁRIO:
Prefeitura Municipal de Sorriso
CNPJ: 03.239.076/0001-62

DATA:
FEVEREIRO/2022

ESCALA:
INDICADAS

DESENHO:

CARIMBOS: