


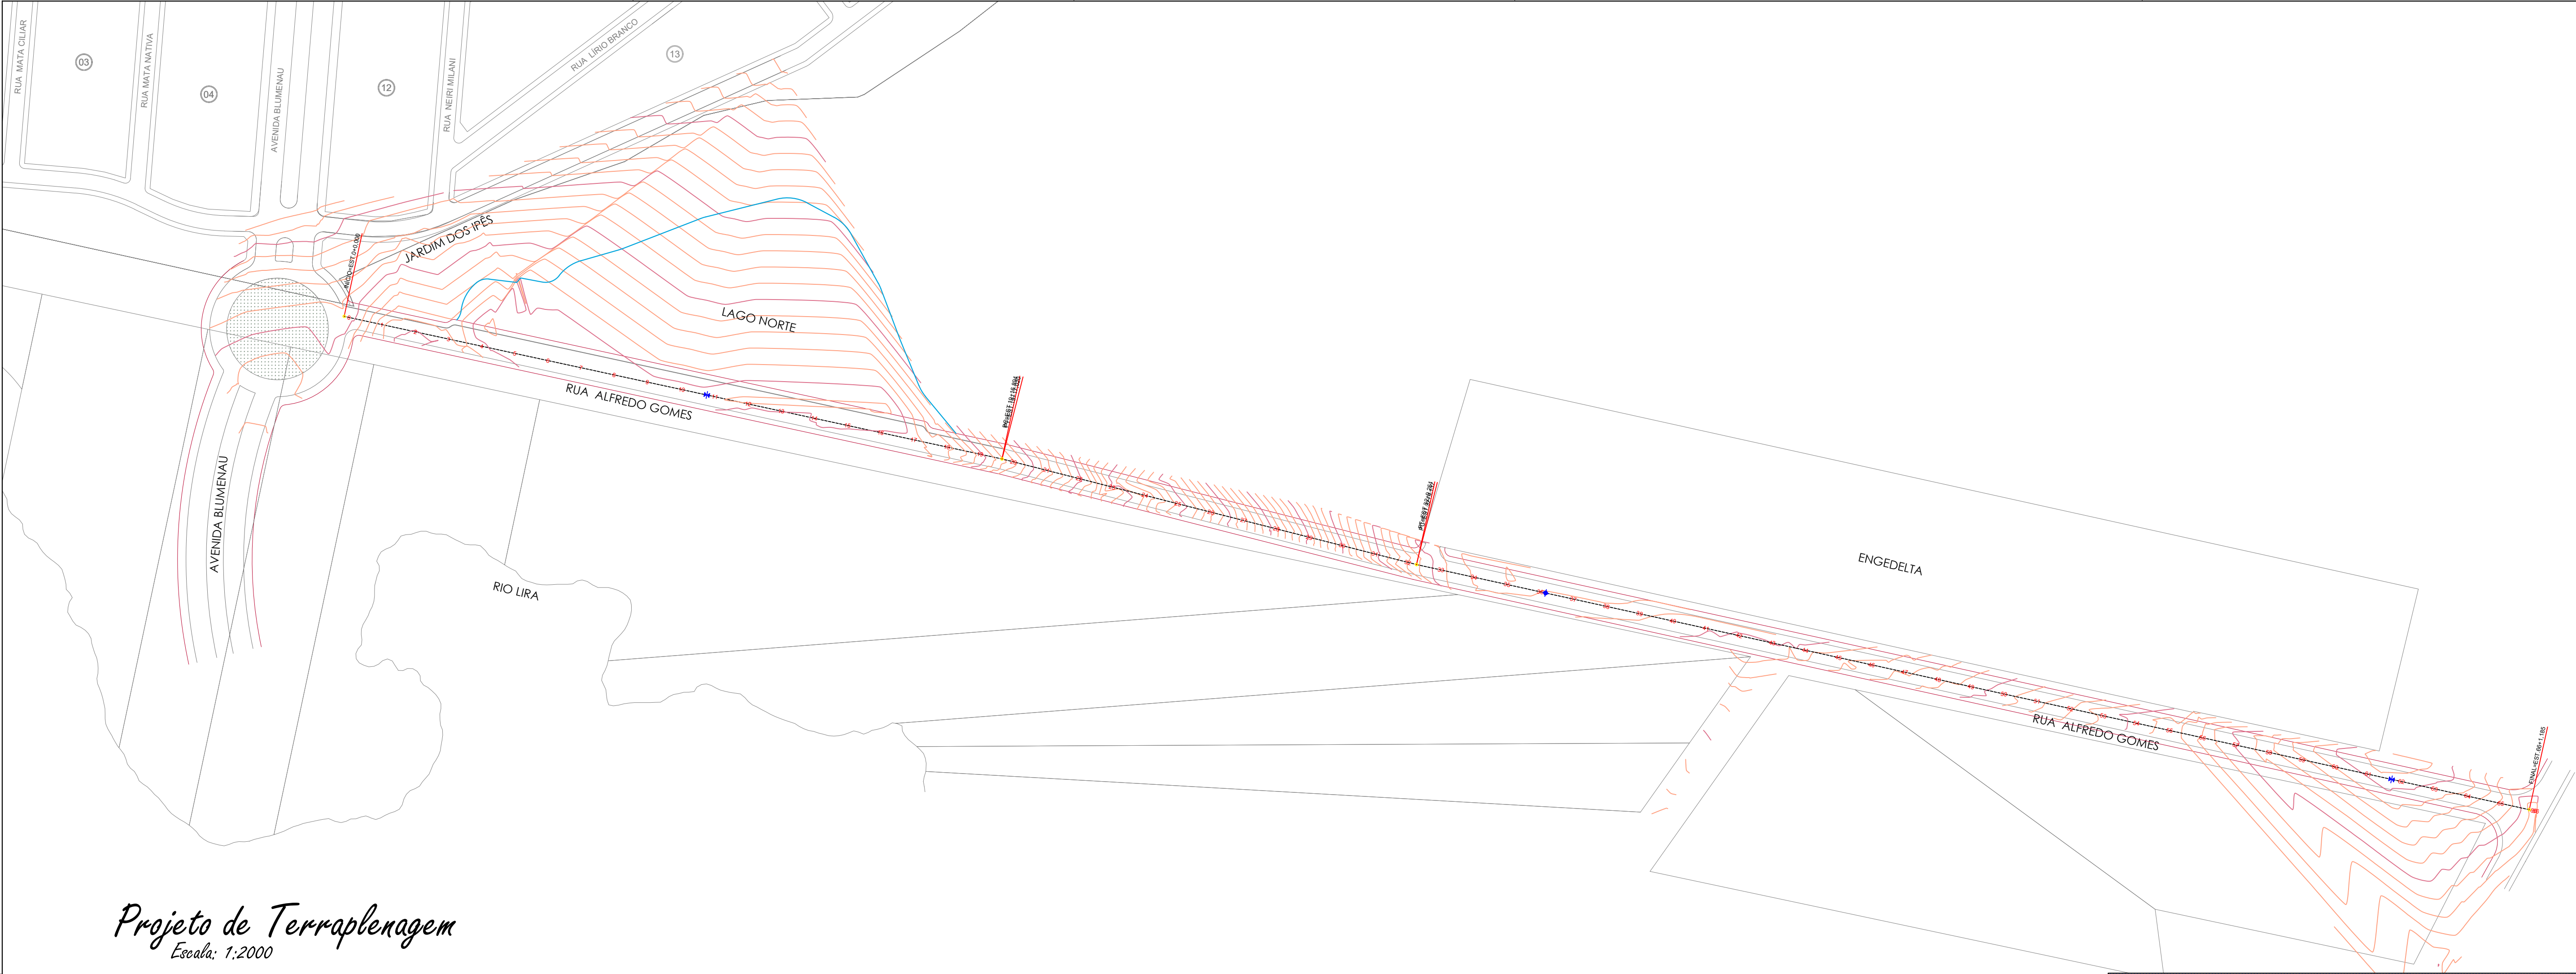

Projeto de Terraplenagem

Escala: 1:2000



Prefeitura Municipal de Sorriso
ESTADO DE MATO GROSSO
Gestão 2021/2024

PROJETO:
RUA ALFREDO GOMES

DETALHES:
PROJETO DE TERRAPLENAGEM

OBRAS:
RUA ALFREDO GOMES

LOCAL:
LOTEAMENTO VERDES CAMPOS, SORRISO - MT

FOLHA:
01/02

AUTOR DO PROJETO:
LEANDRO F. MARCHIORO
ENGENHEIRO CIVIL
CREA - 121.118.727-6

VISTO:
EDNILSON DE LIMA OLIVEIRA
SECRETARIO DA CIDADE

ÁREAS:
ÁREA PAVIMENTADA 17.062,62m²

PROPRIETÁRIO:
Prefeitura Municipal de Sorriso
CNPJ: 03.239.076/0001-62

DATA:
FEVEREIRO/2022

ESCALA:
INDICADAS

DESENHO:

CARIMBOS: