




CARIMBOS:

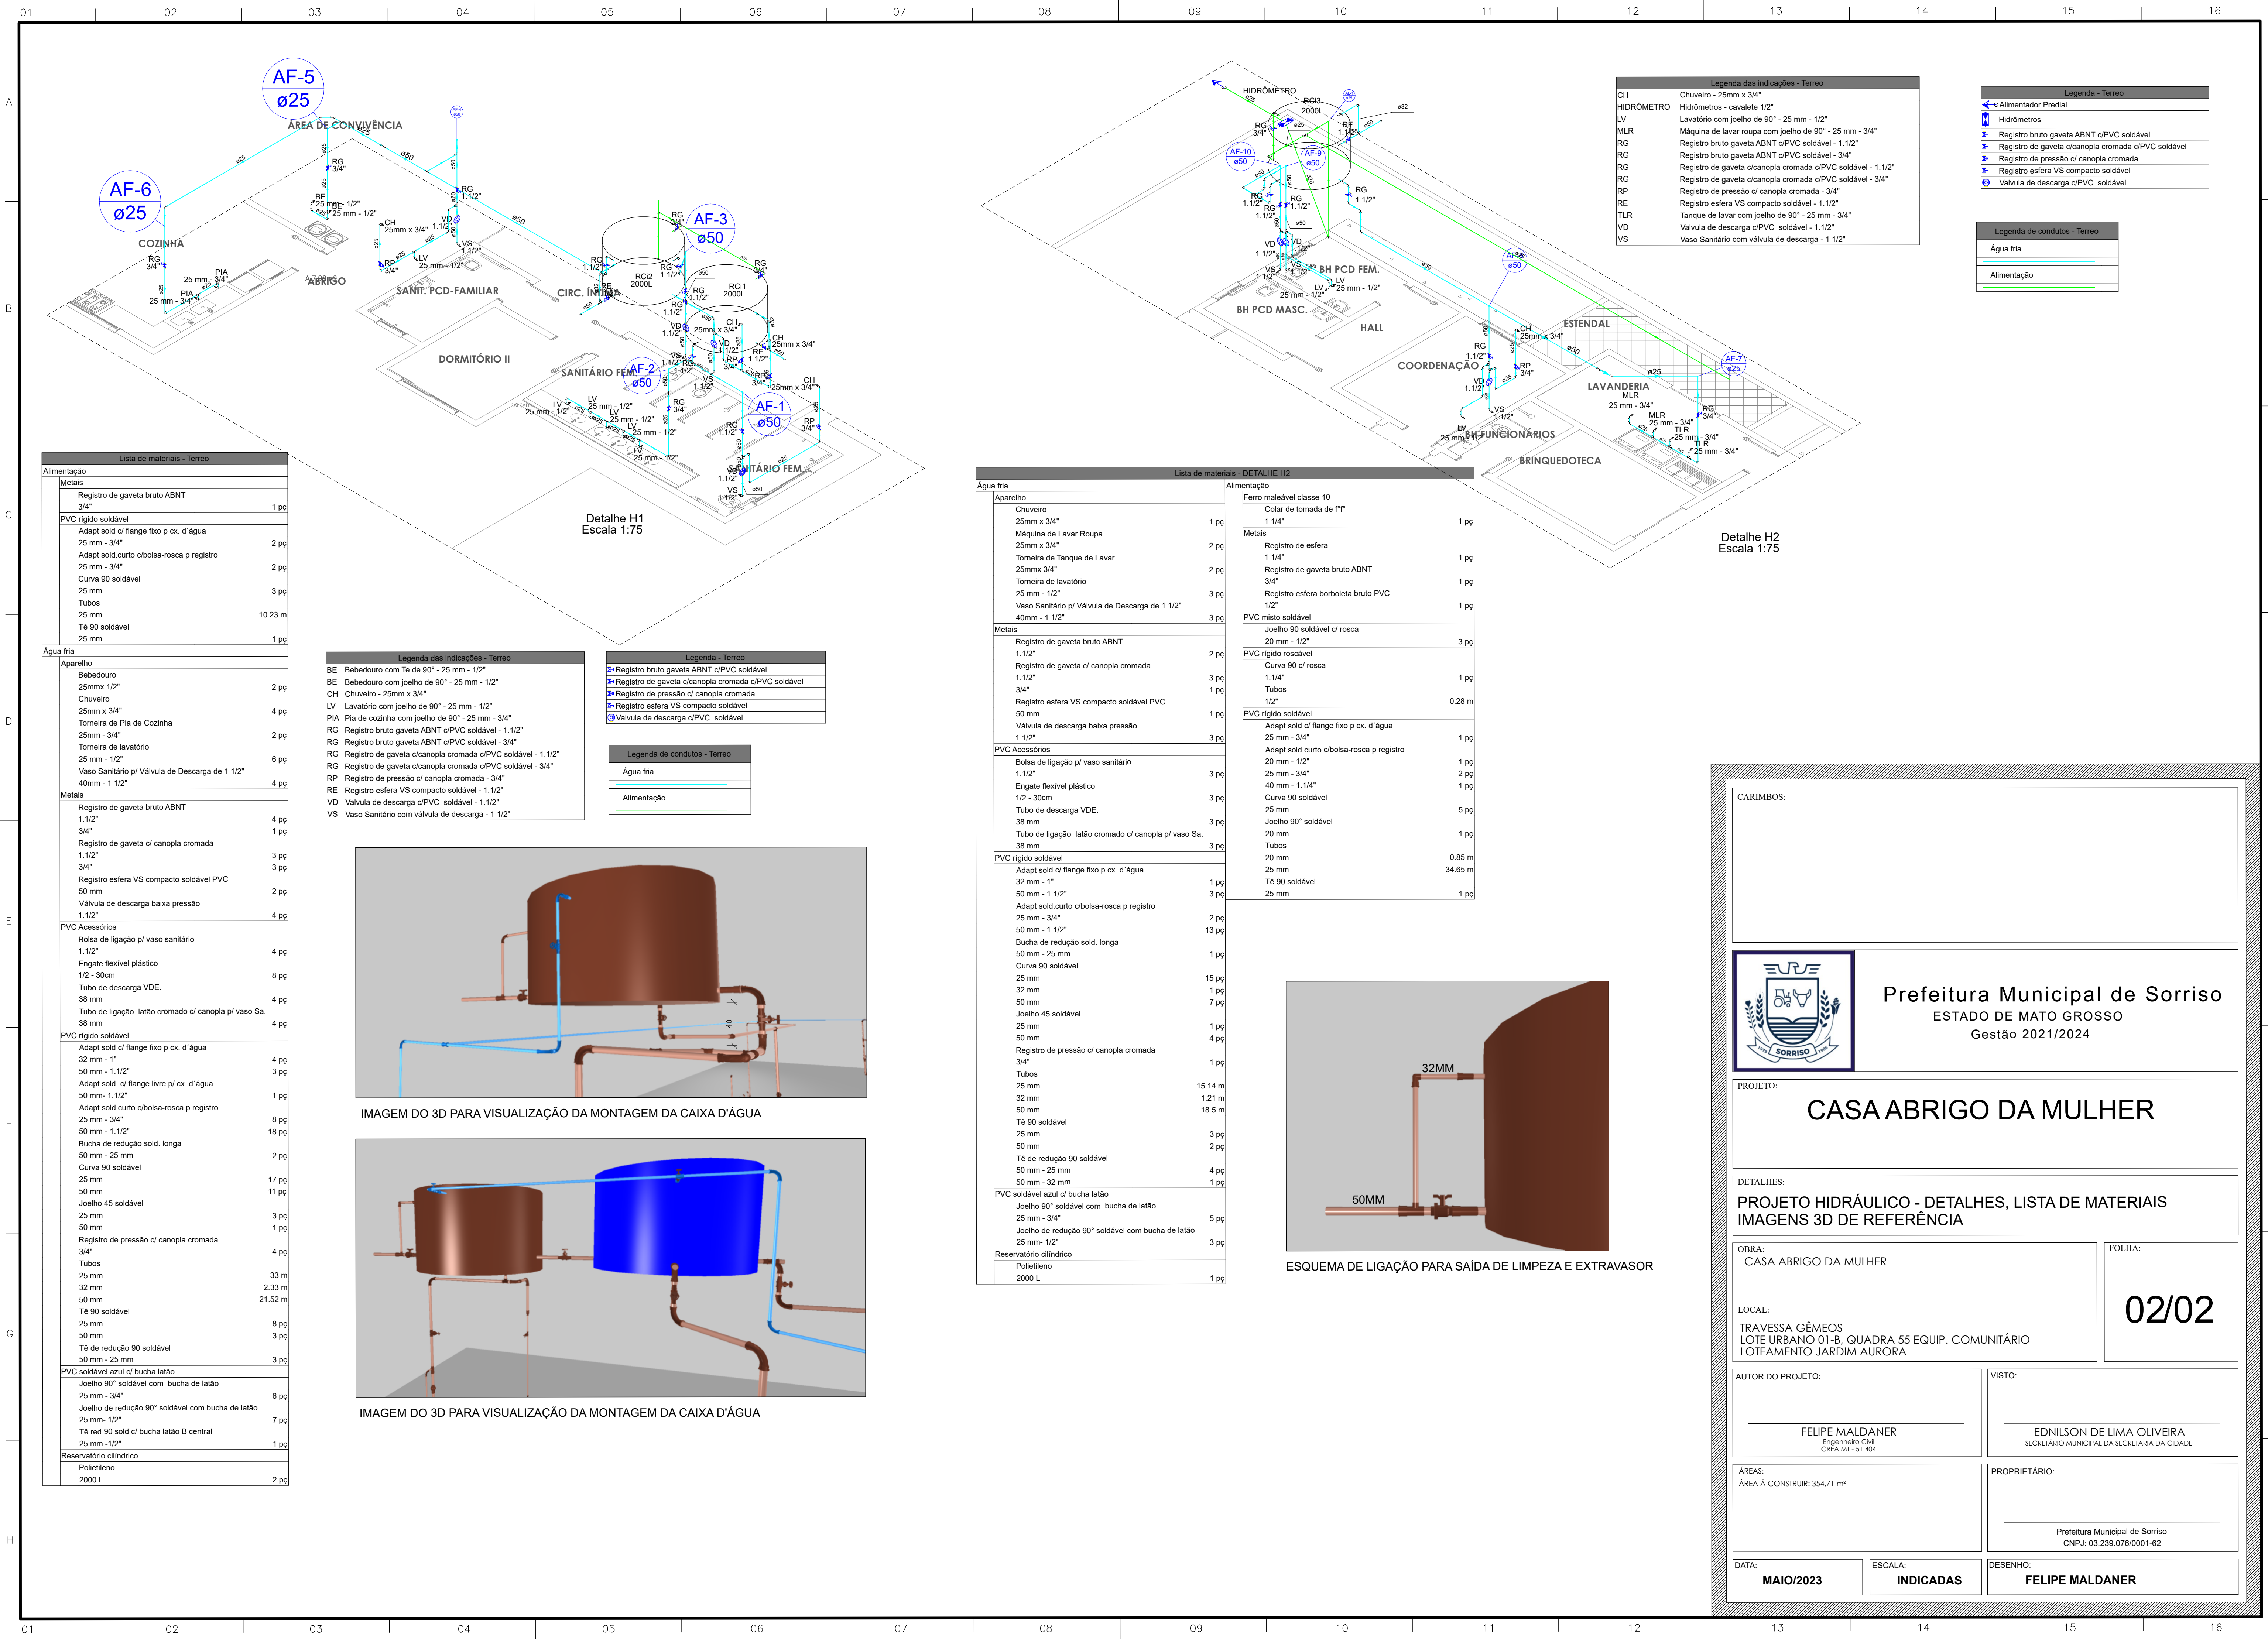

Prefeitura Municipal de Sorriso

ESTADO DE MATO GROSSO

Gestão 2021/2024

PROJETO:

CASA ABRIGO DA MULHER

DETALHES:

PROJETO HIDRÁULICO - DETALHES, LISTA DE MATERIAIS

IMAGENS 3D DE REFERÊNCIA

OBRA:

CASA ABRIGO DA MULHER

FOLHA:

02/02

LOCAL:

TRAVESSA GÊMEOS

LOTE URBANO 01-B, QUADRA 55 EQUIP. COMUNITÁRIO

LOTEAMENTO JARDIM AURORA

AUTOR DO PROJETO:

FELIPE MALDANER

Engenheiro Civil

CREA MT - 51.404

VISTO:

EDNILSON DE LIMA OLIVEIRA

SECRETÁRIO MUNICIPAL DA SECRETARIA DA CIDADE

ÁREAS:

ÁREA A CONSTRUIR: 354,71 m²

PROPRIETÁRIO:

Prefeitura Municipal de Sorriso

CNPJ: 03.239.076/0001-62

DATA:

MAIO/2023

ESCALA:

INDICADAS

DESENHO:

FELIPE MALDANER