

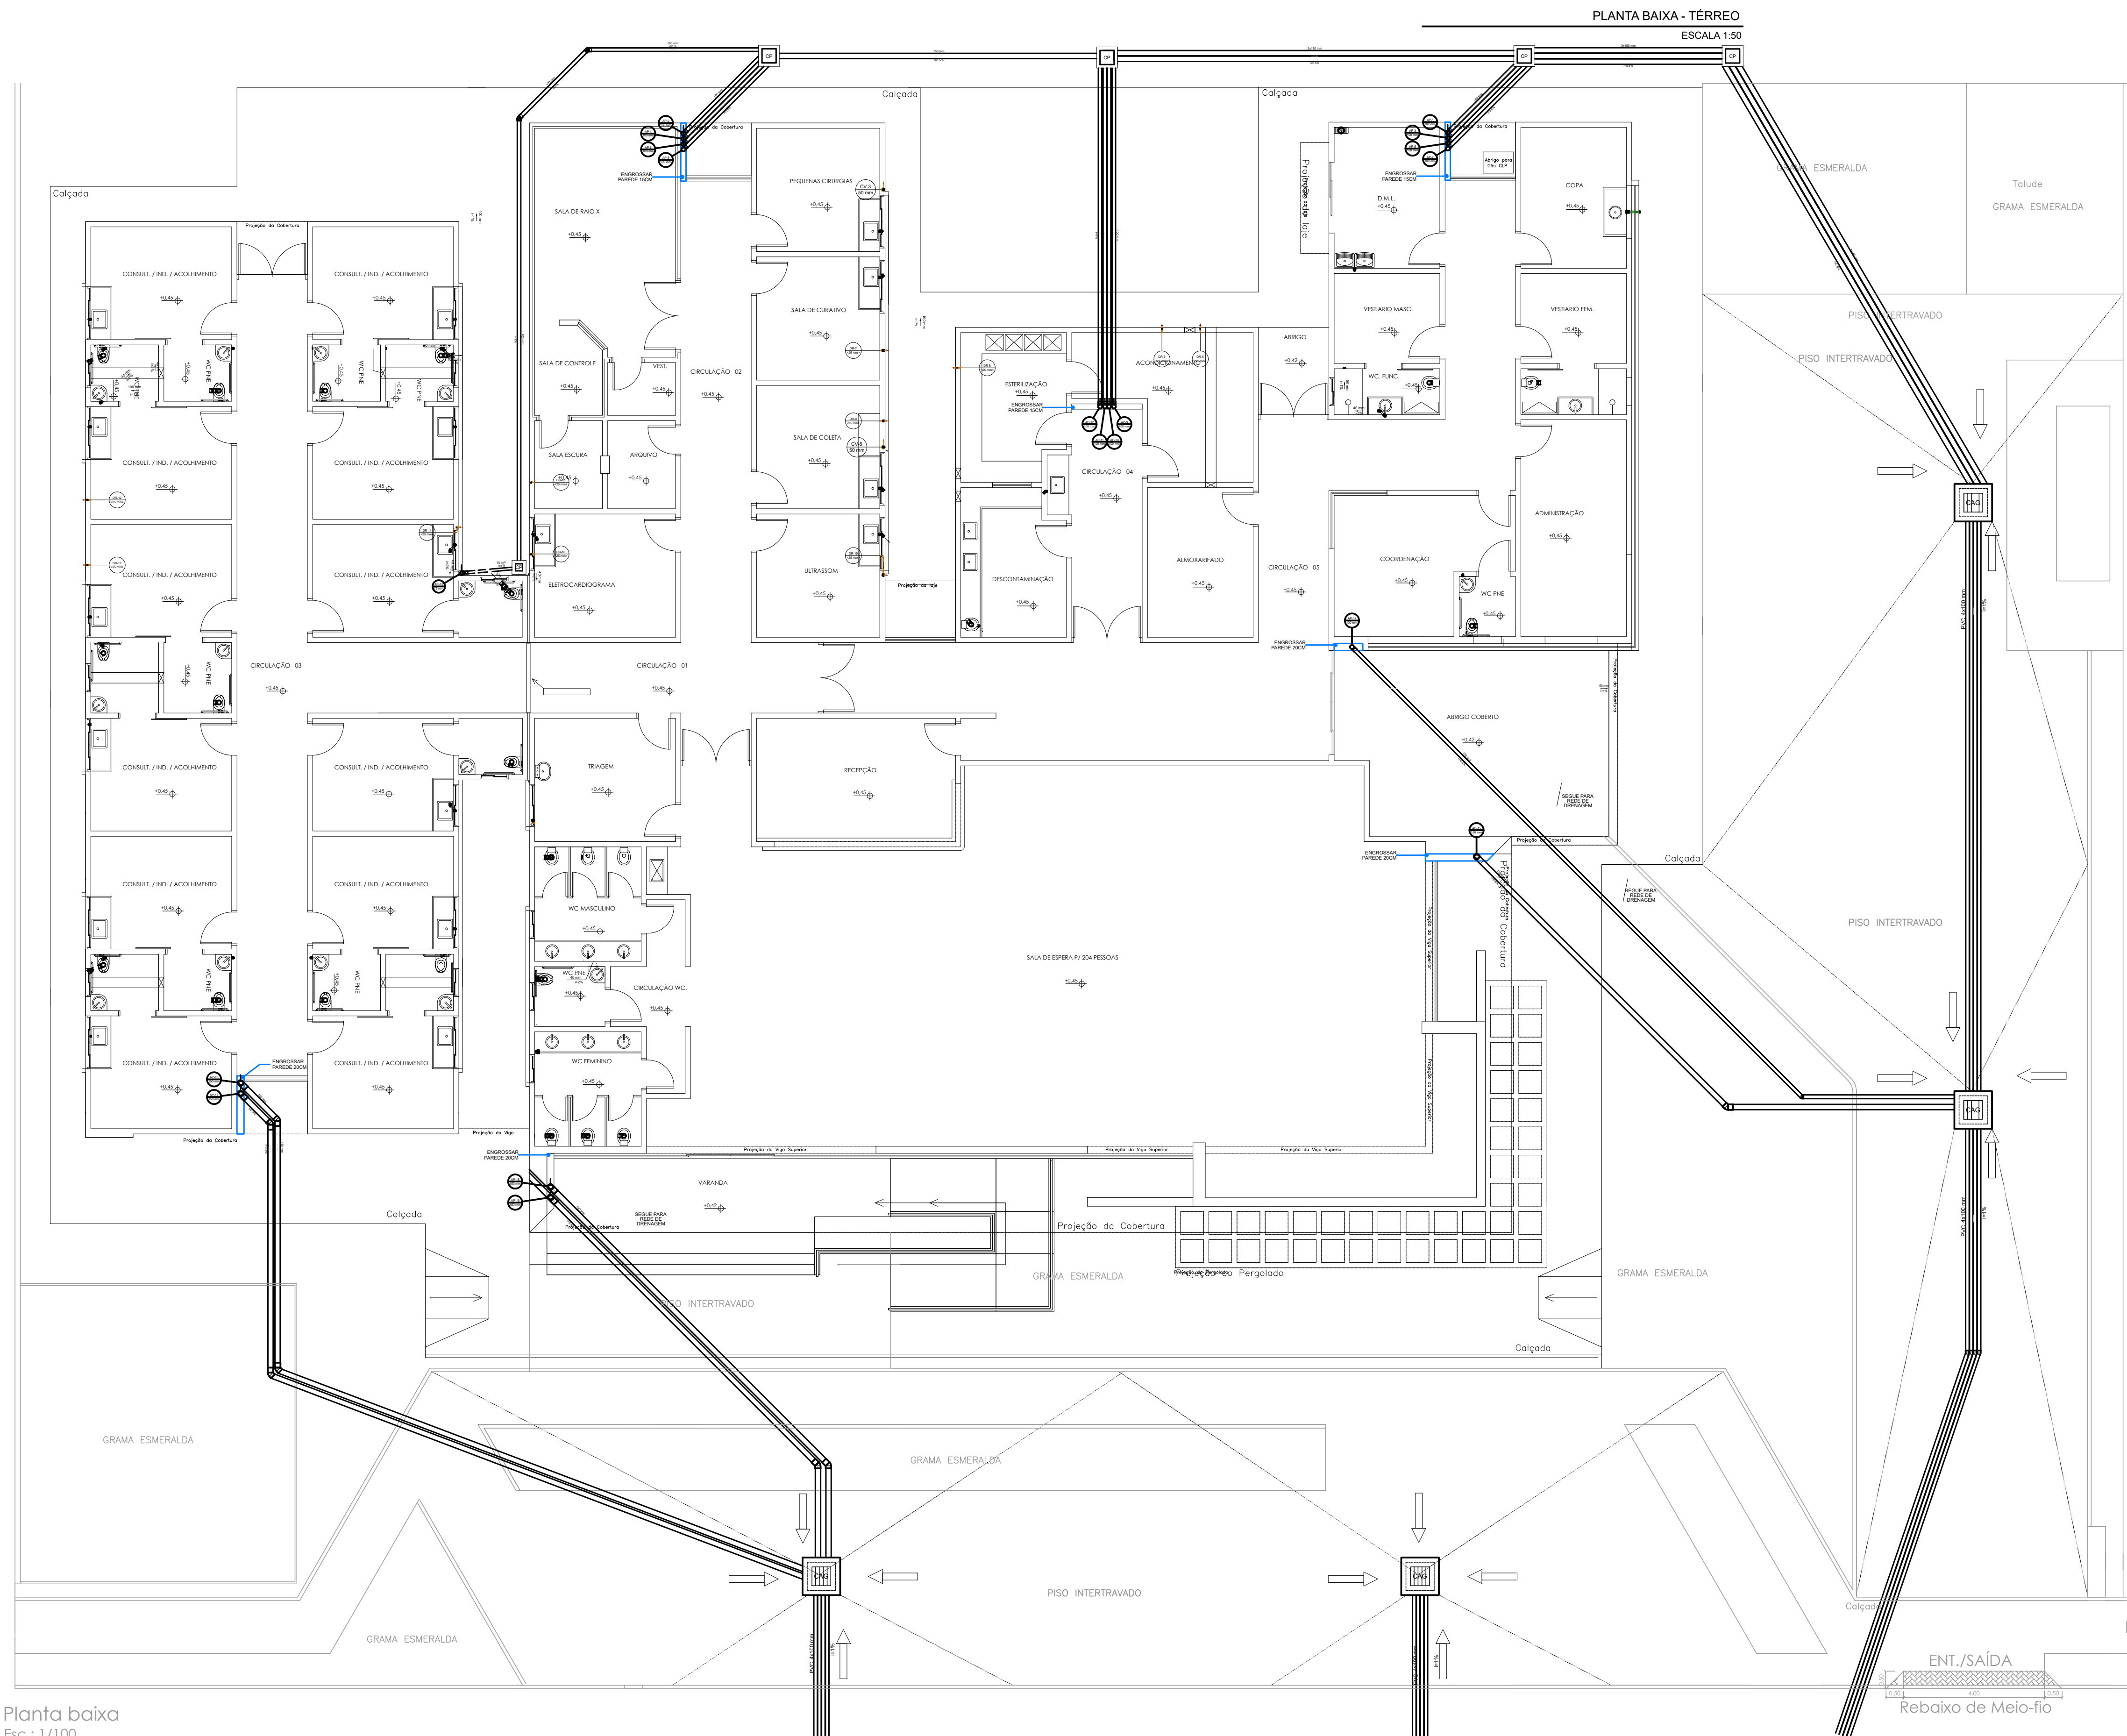


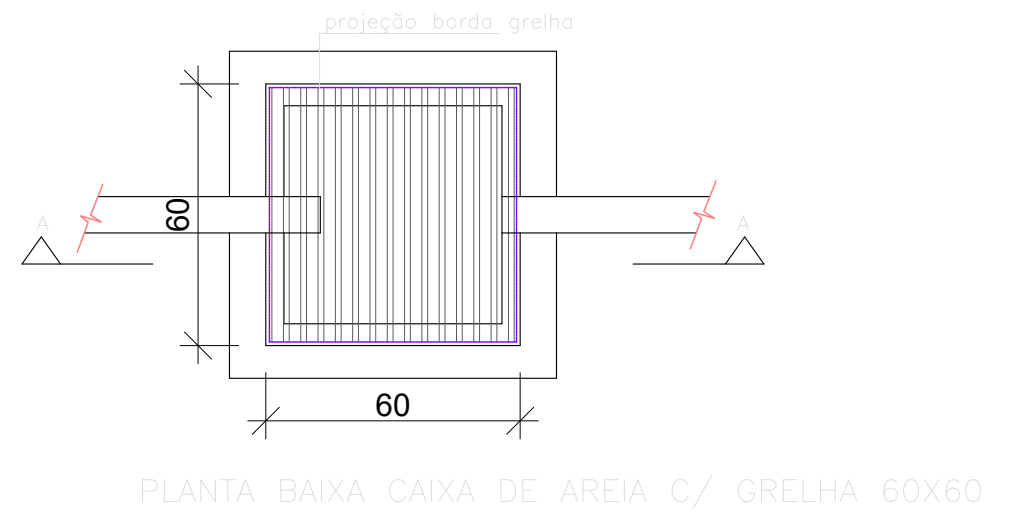

Planta baixa
Esc.: 1/100

RUA DAS TURMALINAS (RUA C)

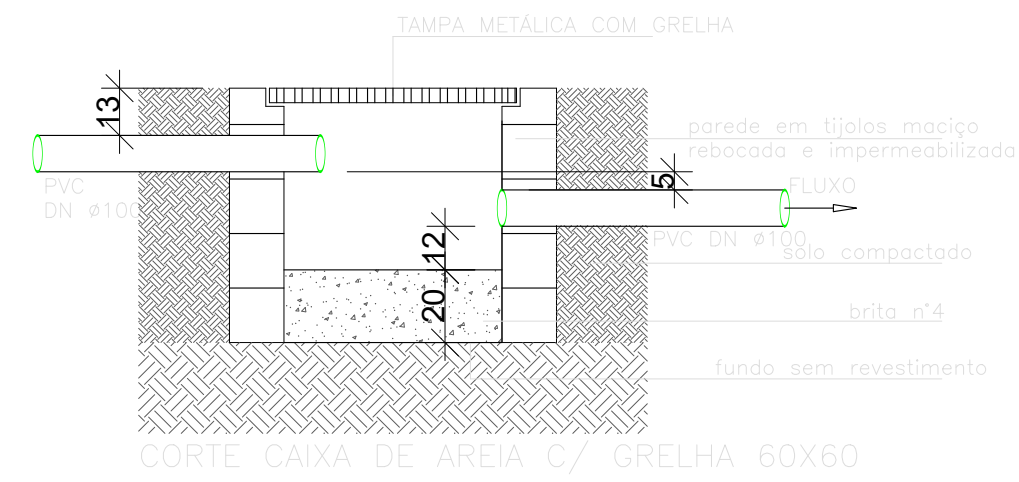

Legenda	
	Caixa de areia pluvial simples 40x40x40cm
	Caixa de areia pluvial c/grelha 60x60cm
	Joelho 45
	Joelho 90
	Joelho 90- coluna
	Joelho 90- desce
	Ralos pluviais
	Te sanitário
	Te sanitário- superior

PROJETO DE DRENAGEM	
DRENAGEM	
OBRA:	OBRA: POLICLÍNICA ZONA LESTE
LOCAL:	LOCAL: RUA TURMALINAS LOTE 47U QUADRA 08
SITUAÇÃO:	SITUAÇÃO: 01/01
PROPRIETÁRIO: MUNICÍPIO DE SORRISO CNPJ: 03.239.076/0001-62	
RESPONSÁVEL TÉCNICO: SECRETÁRIO DA CIDADE EDNILSON DE LIMA OLIVEIRA	
RESPONSÁVEL TÉCNICO: JESSICA TAUANE NOGUEIRA DE ARAUJO CREA 1219475009	
DATA:	DATA: NOVEMBRO/2023
ESCALA:	ESCALA: INDICADA
DESENHO:	DESENHO: JESSICA TAUANE
REVISÃO:	REVISÃO:
ANOTAÇÕES AUTENTICAÇÕES	